

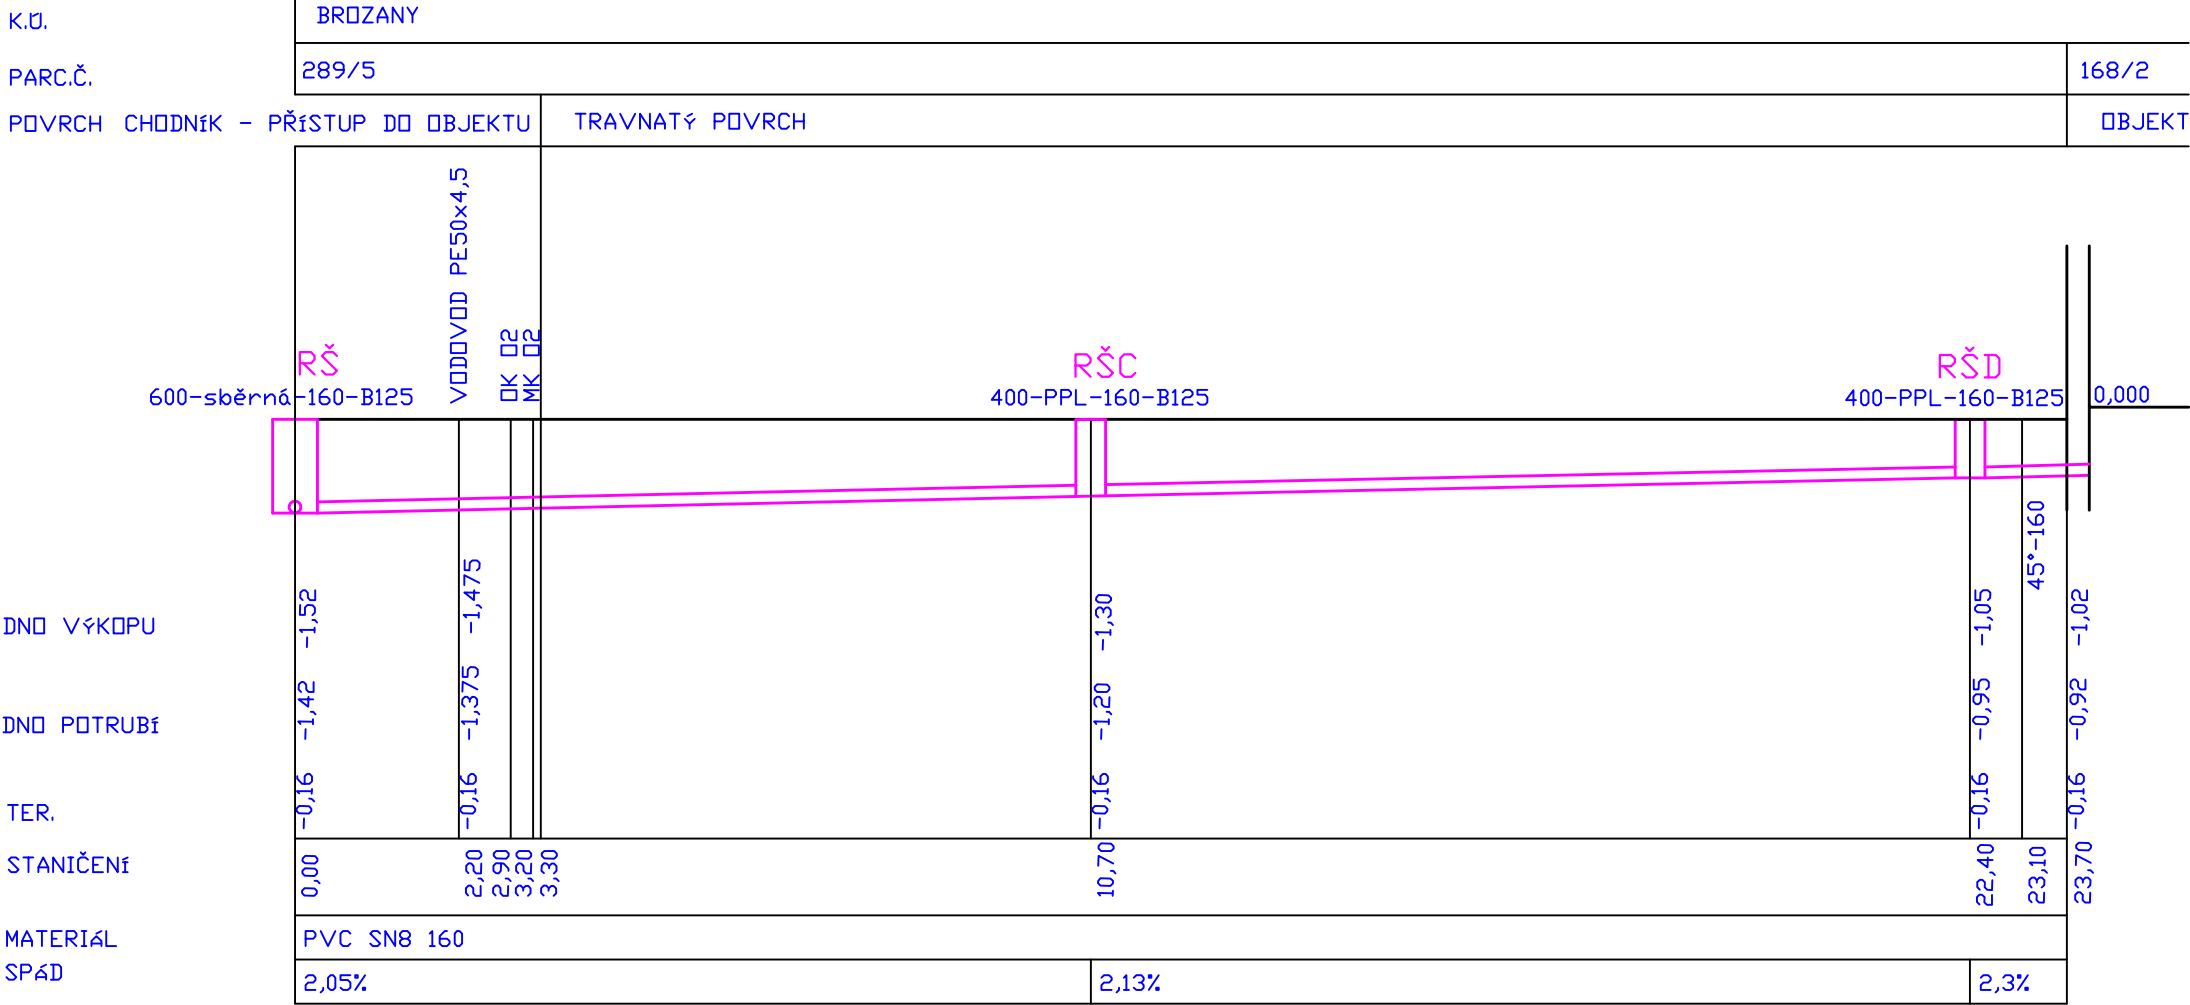
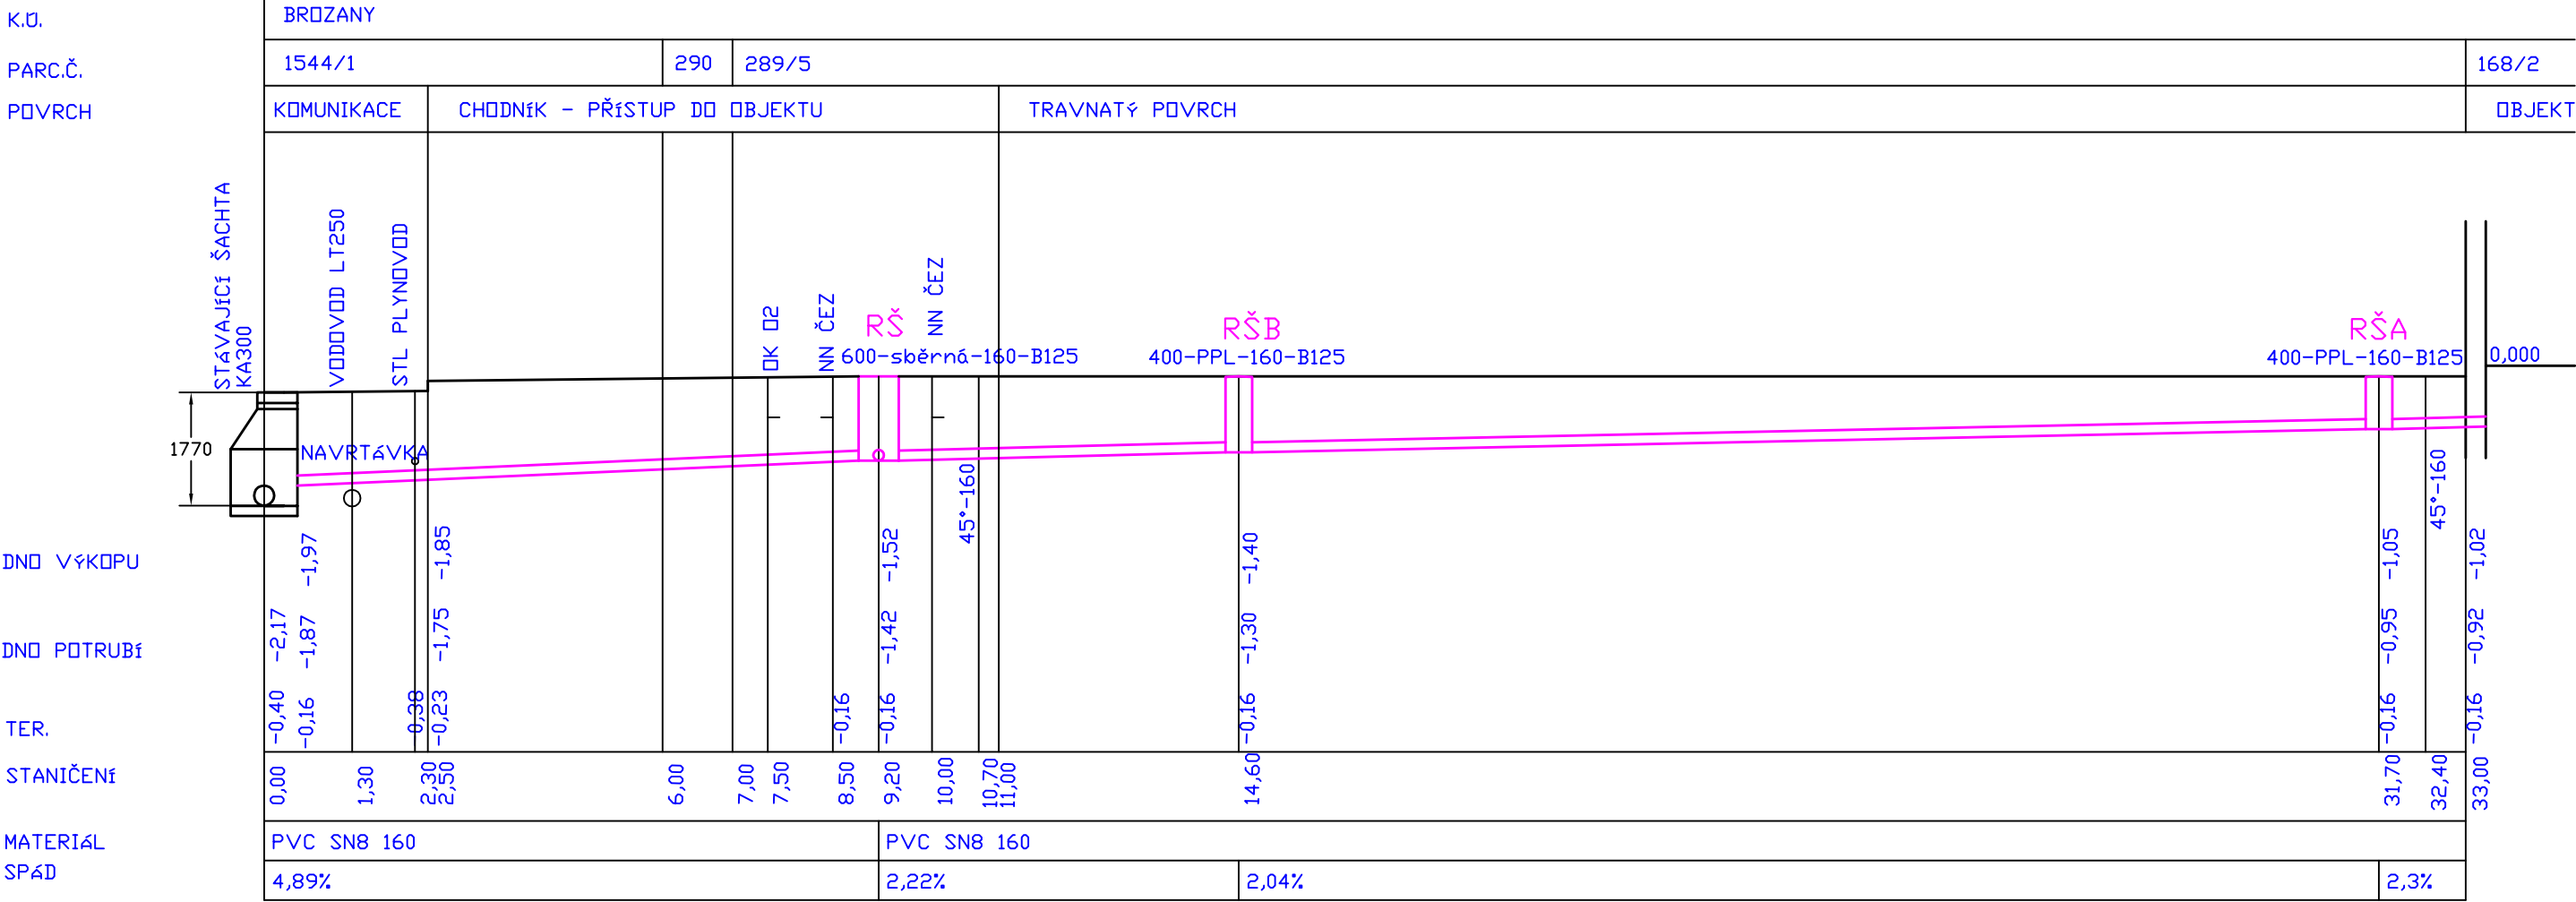


PŘÍPOJKA SPL. KANALIZACE

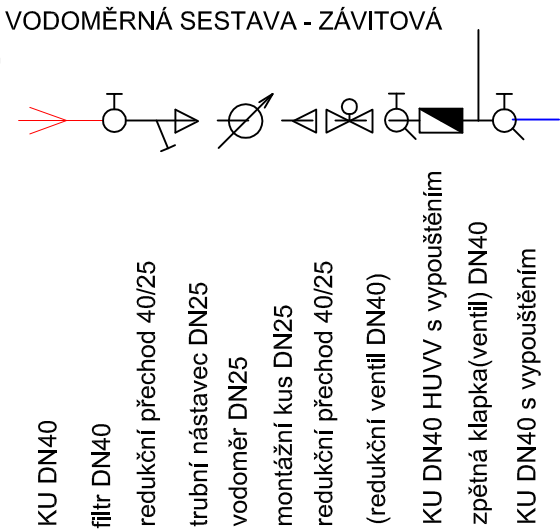

PŘÍPOJKA VODOVOD

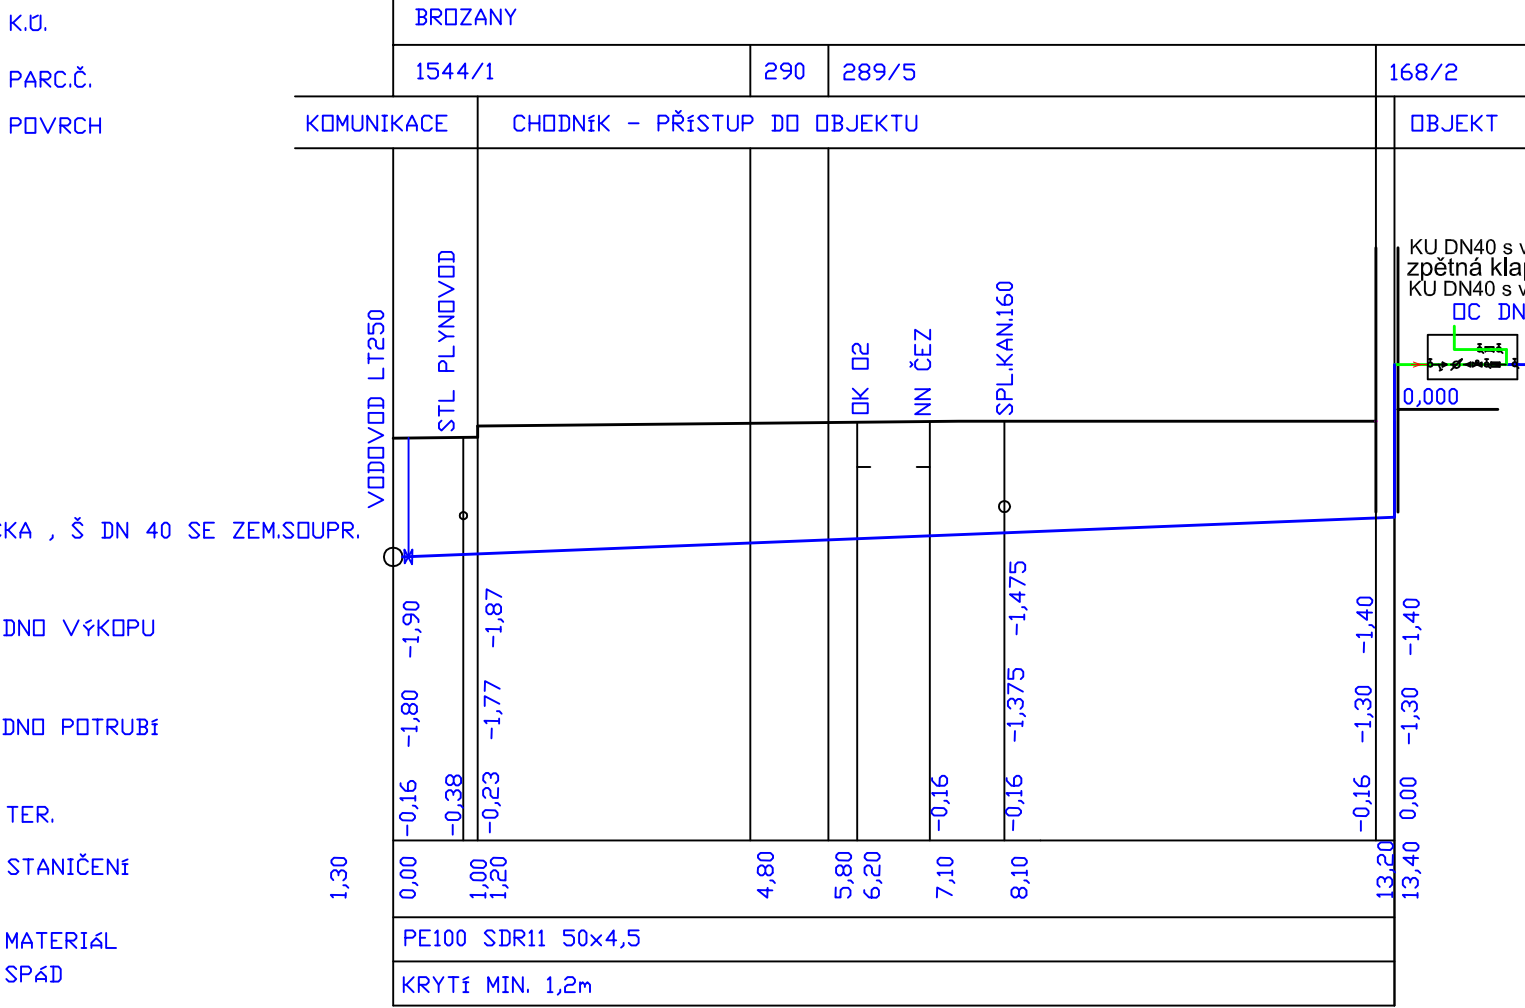

PROVEDENA PŘELOŽKA STÁVAJÍCÍCH PŘÍPOJEK
NUTNÉ PROVĚŘIT STÁVAJÍCÍ HLDOBKU A TECHNICKÝ STAV A KŘÍŽENÍ SÍŤ

HIP ing. Miroslav Polerecký	AUTOR PROFESNÍ ČÁSTI ing. Alice SKRPKOVÁ	ZODPOVĚDNÝ PROJEKTANT ing. Miroslav Polerecký
TECHNICKÁ KOORDINACE ing. Pavel OTT	SPOLUPRÁCE ing. Pavel OTT	
K.Ú.: Brozany nad Ohří		
INVESTOR: Městys Brozany nad Ohří, Palackého náměstí 75, 411 81 Brozany nad Ohří		FORMÁT - xA4
AKCE: 		DATUM 4/2020
BROZANY 12BJ		STUPEŇ PD PP
		ZAKÁZKOVÉ ČÍSLO 04/2020
		ARCHIVNÍ ČÍSLO 196 - 04/2020
profese:	D 1.4.A TECHNIKA PROSTŘEDÍ STAVEB -ZDRAVOTNÉ TECHNICKÉ INSTALACE	měřítka: 1:100
výkres:	VODOVOD, KANALIZACE - PŘÍPOJKY ŘEZ	č.výkr.: D.1.4.A-1A