Půdorys 2.Np

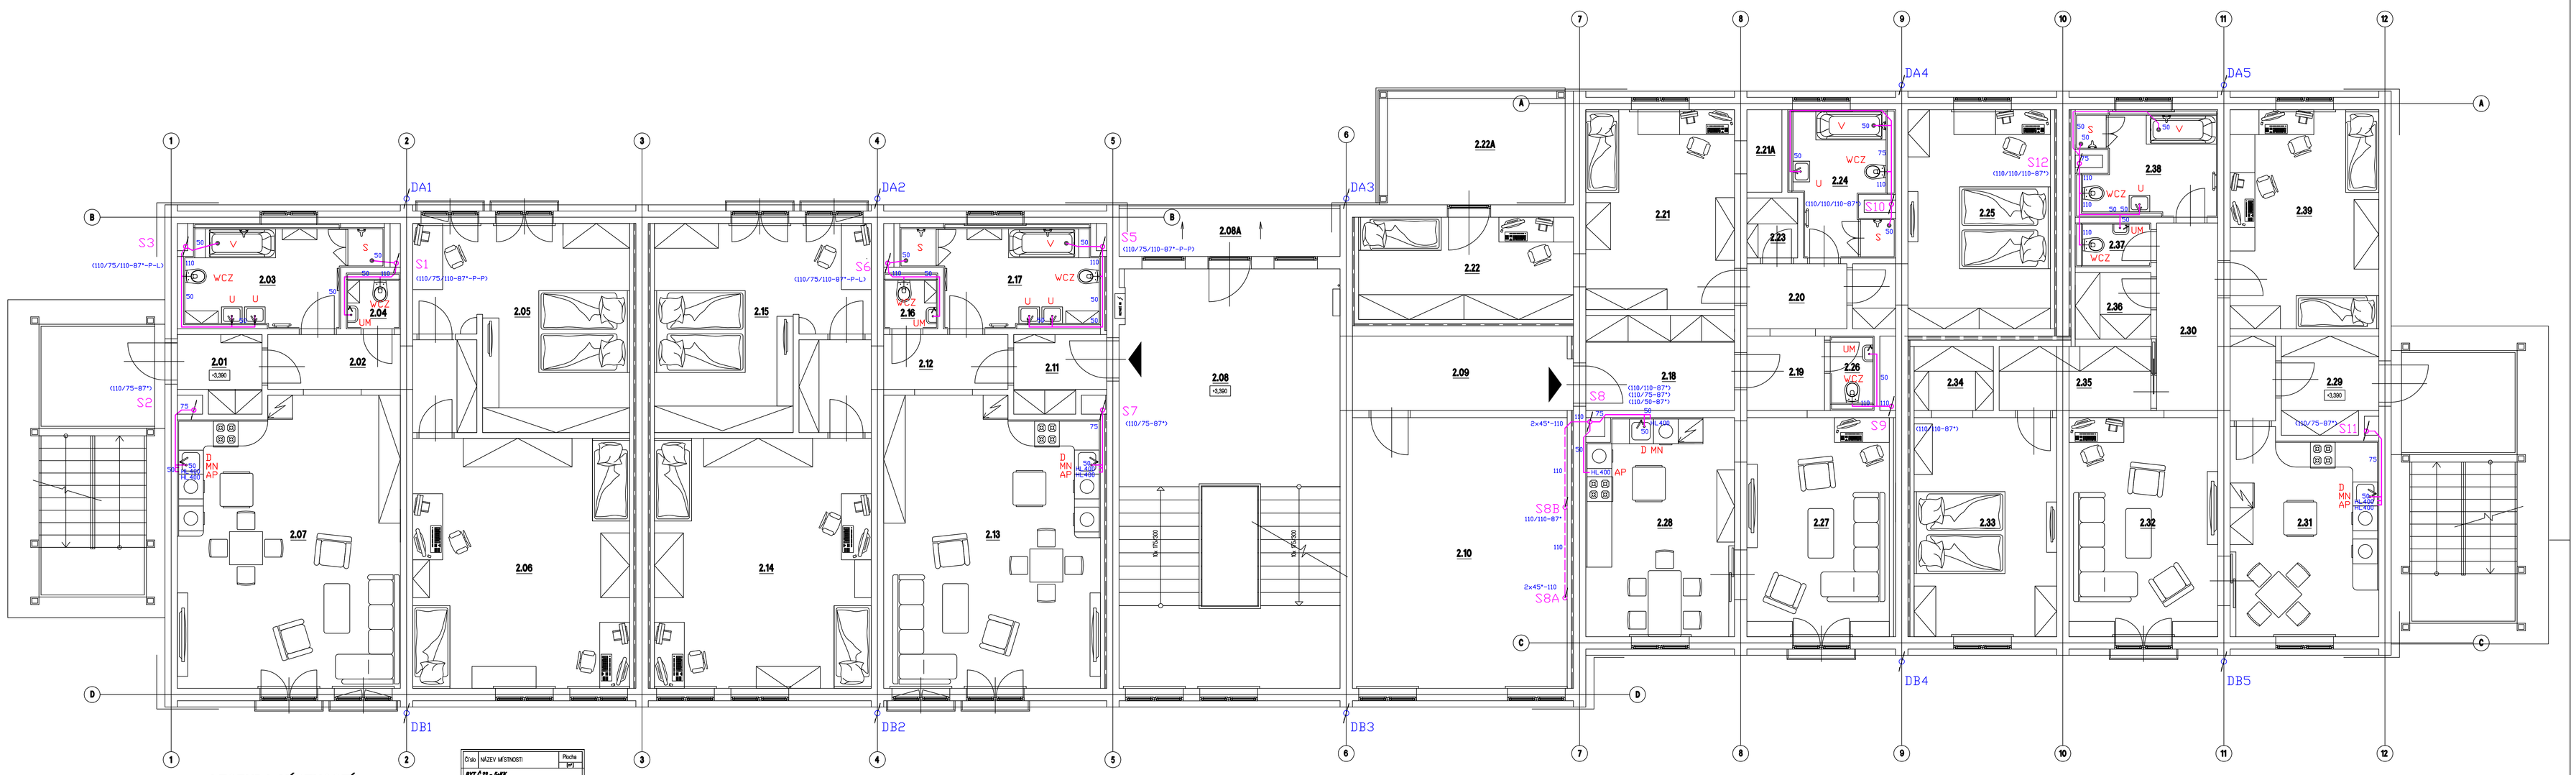

LEGENDA MÍSTNOSTÍ

Číslo	NÁZEV MÍSTNOSTI	Plocha [m²]	
BYT Č.21 - 3+KK			
2.01	ZÁDVEŘÍ	3.50 m2	
2.02	CHODBA	8.05 m2	
2.03	KOUPELNA	10.88 m2	
2.04	TOALETA	1.77 m2	
2.05	LOŽNICE	22.47 m2	
2.06	DĚTSKÝ POKOJ	31.76 m2	
2.07	OBÝVACÍ POKOJ S KK	37.00 m2	
	CELKOVÁ VÝMĚRA BYTU Č.21	**115,43**	**m²**
2.08	CHODBA SE SCHODIŠTĚM	54.17 m2	
2.08A	BALKON	6.69 m2	
2.09	CHODBA	9.80 m2	
2.10	SKLAD MAJITELŮ BYTŮ	34.06 m2	
BYT Č.22 - 3+KK			
2.11	ZÁDVEŘÍ	3.88 m2	
2.12	CHODBA	8.23 m2	
2.13	OBÝVACÍ POKOJ S KK	35.90 m2	
2.14	DĚTSKÝ POKOJ	31.76 m2	
2.15	LOŽNICE	21.99 m2	
2.16	TOALETA	1.77 m2	
2.17	KOUPELNA	10.52 m2	
	CELKOVÁ VÝMĚRA BYTU Č.22	**114,05**	**m²**

Číslo	NÁZEV MÍSTNOSTI	Plocha [m²]	
BYT Č.23 - 5+KK			
2.18	ZÁDVEŘÍ	8.28 m2	
2.19	CHODBA	3.38 m2	
2.20	CHODBA	3.81 m2	
2.21	DĚTSKÝ POKOJ	17.41 m2	
2.21A	ŠATNA	1.70 m2	
2.22	DĚTSKÝ POKOJ	12.87 m2	
2.22A	BALKON	12.15 m2	
2.23	KOMORA	1.78 m2	
2.24	KOUPELNA	8.23 m2	
2.25	LOŽNICE	20.22 m2	
2.26	TOALETA	1.91 m2	
2.27	OBÝVACÍ POKOJ	18.29 m2	
2.28	OBÝVACÍ POKOJ S KK	19.06 m2	
	CELKOVÁ VÝMĚRA BYTU Č.23	**129,77**	**m²**
BYT Č.24 - 4+KK			
2.29	ZÁDVEŘÍ	5.37 m2	
2.30	CHODBA	9.43 m2	
2.31	OBÝVACÍ POKOJ S KK	17.43 m2	
2.32	OBÝVACÍ POKOJ	19.08 m2	
2.33	LOŽNICE	16.29 m2	
2.34	ŠATNA	2.98 m2	
2.35	CHODBA	0.69 m2	
2.36	KOMORA	2.95 m2	
2.37	TOALETA	1.94 m2	
2.38	KOUPELNA	8.43 m2	
2.39	DĚTSKÝ POKOJ	19.08 m2	
	CELKOVÁ VÝMĚRA BYTU Č.24	**110,67**	**m²**
	ČISTÁ PLOCHA PODLAH CELKEM	**555,24**	**m²**

kanalizační potrubí splaškových vod
kanalizační potrubí dešťových vod
okapové kotlíky a svody dešťových vod

způsob napojení armatur a výškové osazení napojení bude upřesněn dle investorem vybraného typu ZP
revizní dvířka umístěna u čistících kusů na kanalizaci a u uzávěrů,směš. a odečt. armatur na vodovodu

kan.armatury připojovací: HL HUTTERER-LECHNER GmbH

kan.potrubí a tvarovky: HTPP, PVC KG-svodné potr., odpadní a připojovací potrubí - obytné místnosti RAUPIANO PLUS

DEŠŤOVÁ KANALIZACE - VÝMĚNA LAPAČŮ STŘEŠNÍCH SPLAVENIN A PRVKŮ OKAPOVÉHO SYSTÉMU (KOTLÍKY, SVODY)

HP Ing. Miroslav Polanecký	**AUTOR PROFESNÍ ČÁSTI** Ing. Alice ŠKRPKOVÁ	**ZODPOVĚDNÝ PROJEKTANT** Ing. Miroslav Polanecký
TECHNICKÁ KOORDINACE Ing. Pavel OTT	**SPOLUPRÁCE** Ing. Pavel OTT	

k.ú.: Brozany nad ONV.

INVESTOR: Městys Brozany nad ONV., Palackého náměstí 75, 411 81 Brozany nad ONV.

AKCE:

BROZANY 12BJ

profese: D 1.4.A TECHNIKA PROSTŘEDÍ STAVEB -ZDRAVOTNĚ TECHNICKÉ INSTALACE

výkres: KANALIZACE - 2.NP

FORMÁT	xA4
DATUM	4/2020
STUPEŇ PD	PP
ZAKÁZKOVÉ ČÍSLO	04/2020
ARCHIVNÍ ČÍSLO	98 - 04/2020
měřítko:	1 : 50
č.výkr.:	D.1.4.A-4
číslo paré:	