Střešní plášť

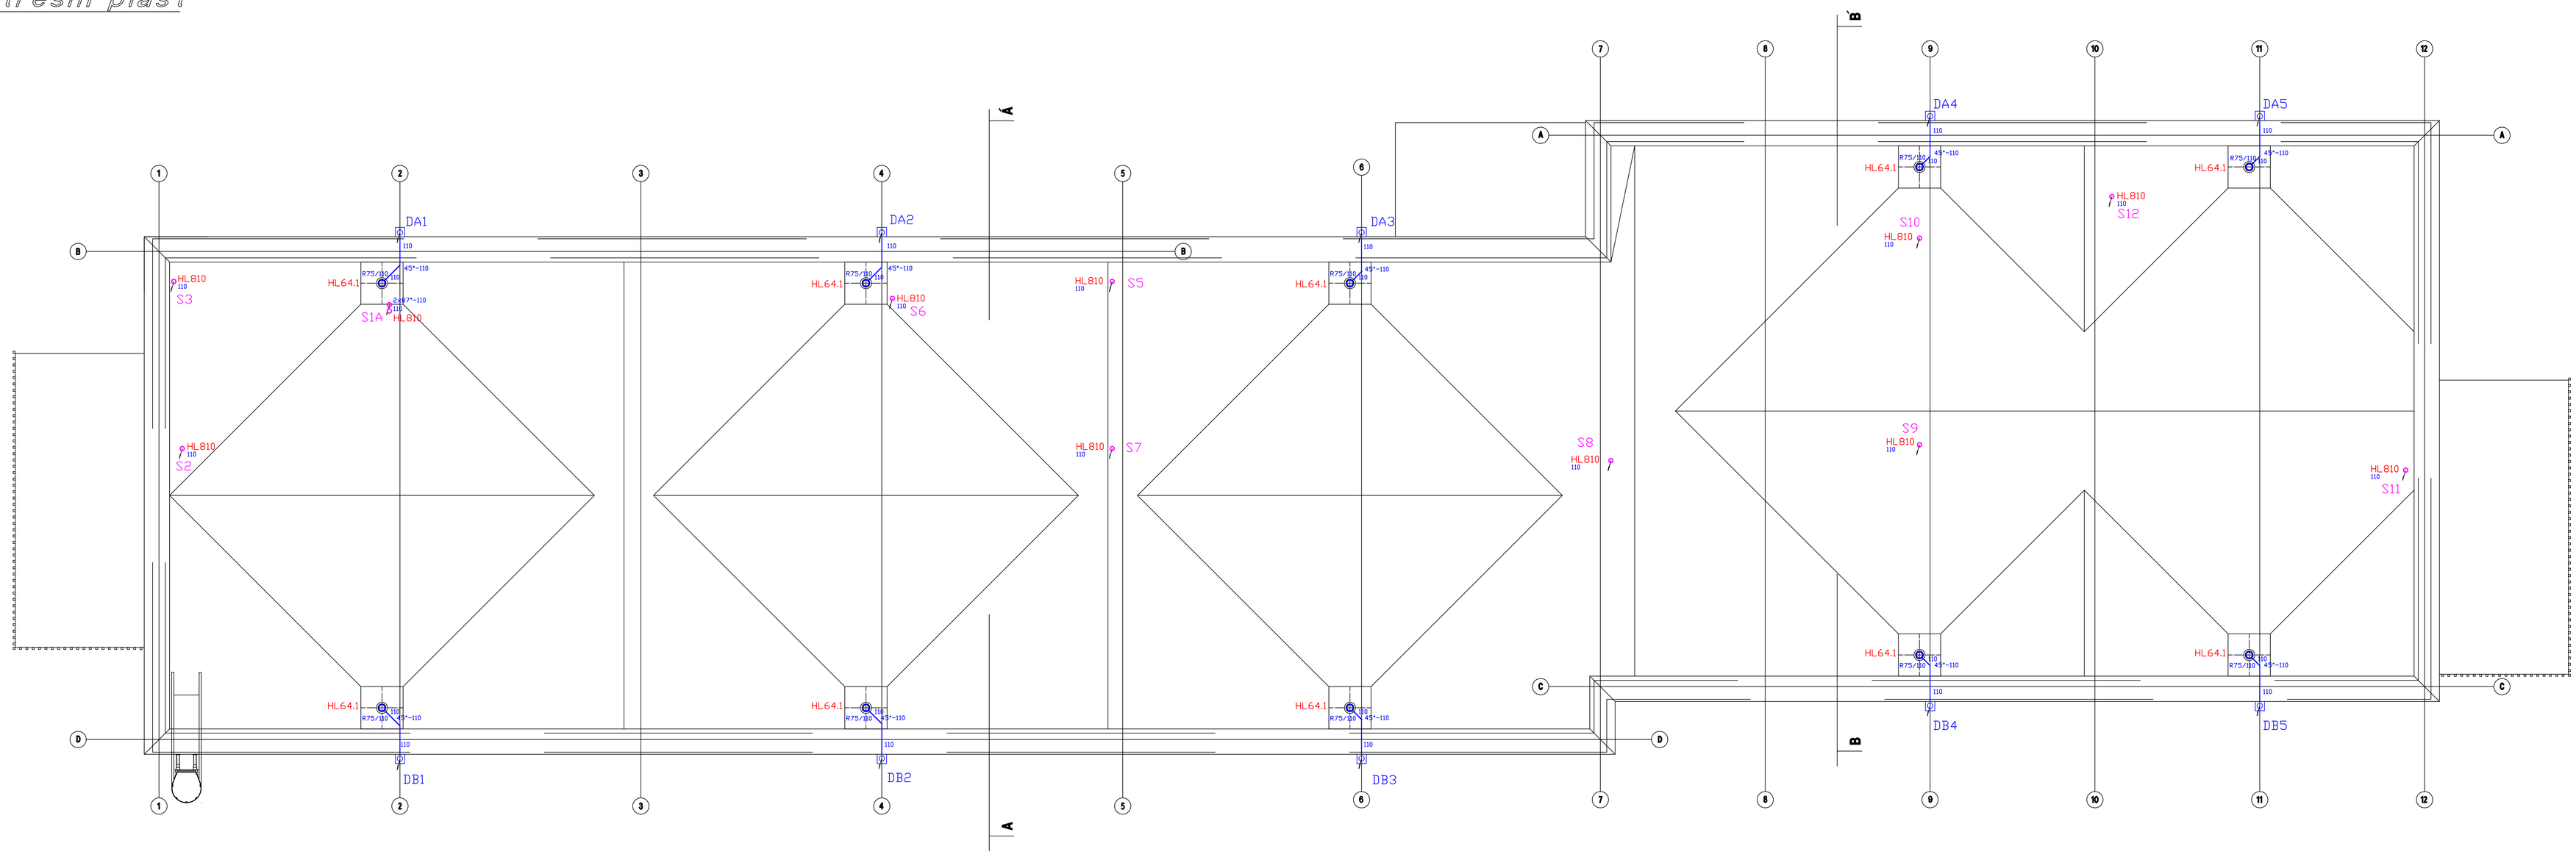

kanalizační potrubí splaškových vod

kanalizační potrubí dešťových vod

okapové kotlíky a svody dešťových vod

kan.armatury připojovací: HL HUTTERER-LECHNER GmbH

kan.potrubí a tvarovky: HTPP, PVC KG-svodné potr., odpadní a připojovací potrubí - obytné místnosti RAUPIANO PLUS

DEŠŤOVÁ KANALIZACE - VÝMĚNA LAPAČŮ STŘEŠNÍCH SPLAVENIN A PRVKŮ OKAPOVÉHO SYSTÉMU (KOTLÍKY, SVODY)

HIP Ing. Mirosław Polerecký **TECHNICKÁ KOORDINACE** Ing. Pavel OTT	**AUTOR PROFESNÍ ČÁSTI** Ing. Alice ŠKRPKOVÁ **SPOLUPRÁCE** Ing. Pavel OTT	**ZODPOVĚDNÝ PROJEKTANT** Ing. Mirosław Polerecký	
S.d.: Brozany nad ONI			
INVESTOR: Miloslav Brozany nad ONI, Palackého náměstí 75, 411 81 Brozany nad ONI		**FORMÁT**	- x4
AKCE:	**BROZANY 12BJ**	**DATUM**	4/2020
		STUPEŇ PD	RP
		ZAKÁZKOVÉ ČÍSLO:	04/2020
		ARCHIVNÍ ČÍSLO	196 - 04/2020
proces:	**D 1.4.A TECHNIKA PROSTŘEDÍ STAVEB -ZDRAVOTNĚ TECHNICKÉ INSTALACE**	**měřítko:** 1 : 50	**číslo paré:**
výkres:	KANALIZACE - STŘECHA	**č.výkr.:** D.1.4.A-6	