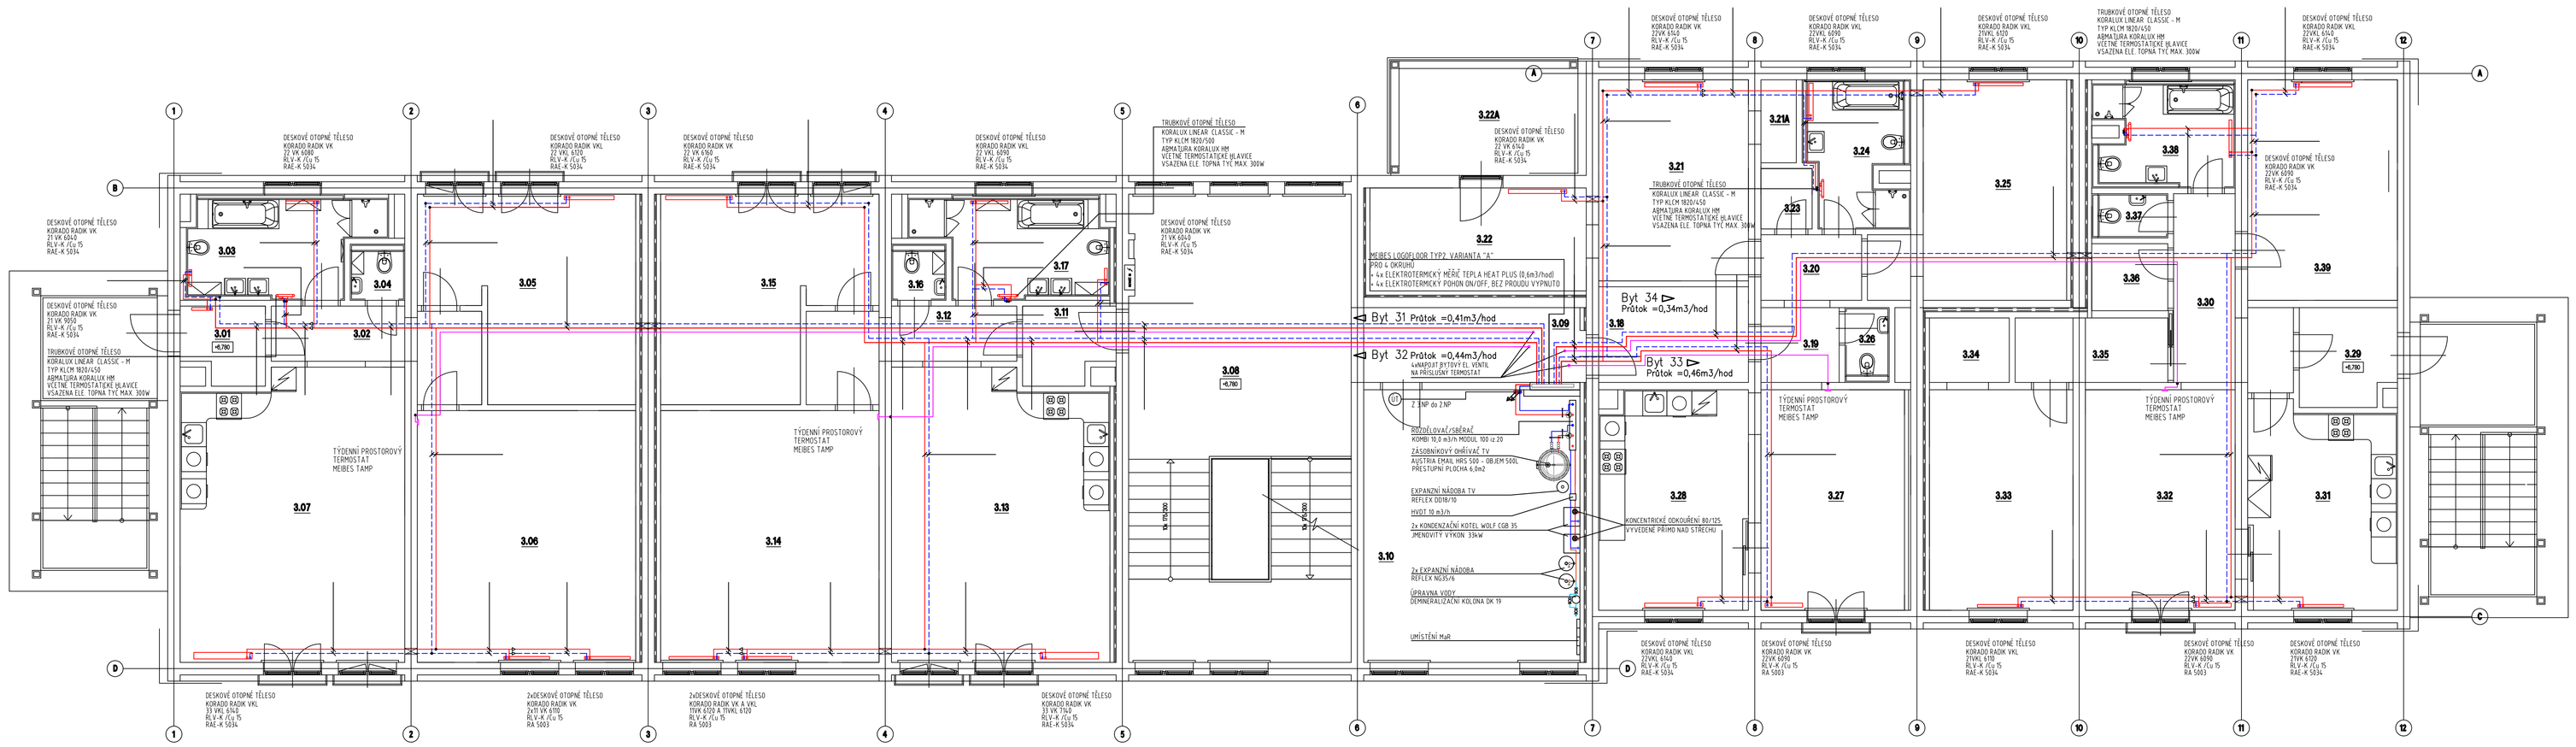

LEGENDA MÍSTNOSTÍ

Číslo	NÁZEV MÍSTNOSTI	Plocha [m²]	TEPLOTA [°C]	TEP. ZTR. [W]
BYT Č.01 - 3+KK				
3.01	ZÁDVEŘÍ	3.00 m2	18	361
3.02	CHODBA	8.05 m2	18	-172
3.03	KOUPELNA	10.88 m2	24	934
3.04	TOALETA	1.77 m2	20	35
3.05	LOŽNICE	22.47 m2	22	876
3.06	DĚTSKÝ POKOJ	26.78 m2	22	906
3.07	OBÝVACÍ POKOJ S KK	37.00 m2	22	1264
CELKOVÁ VÝMĚNA BYTU Č.01		**115,40 m²**		
3.08	CHODBA SE SCHODIŠTĚM	19.87 m2	15	948
3.09	CHODBA	9.90 m2	15	-122
3.10	TECHNICKÁ MÍSTNOST	34.08 m2	15	-487
BYT Č.02 - 3+KK				
3.11	ZÁDVEŘÍ	3.88 m2	18	-11
3.12	CHODBA	8.23 m2	18	-172
3.13	OBÝVACÍ POKOJ S KK	38.60 m2	22	1304
3.14	DĚTSKÝ POKOJ	26.78 m2	22	906
3.15	LOŽNICE	23.80 m2	20	876
3.16	TOALETA	1.77 m2	20	35
3.17	KOUPELNA	10.92 m2	24	938
CELKOVÁ VÝMĚNA BYTU Č.02		**116,00 m²**		

Číslo	NÁZEV MÍSTNOSTI	Plocha [m²]	TEPLOTA [°C]	TEP. ZTR. [W]
BYT Č.03 - 3+KK				
3.18	ZÁDVEŘÍ	6.28 m2	18	-127
3.19	CHODBA	3.38 m2	18	-32
3.20	CHODBA	3.81 m2	18	-43
3.21	DĚTSKÝ POKOJ	17.41 m2	22	736
3.22A	ŠATNA	1.70 m2	20	64
3.22	DĚTSKÝ POKOJ	17.87 m2	22	716
3.23A	BALKON	0.10 m2	-	-
3.23	KOMORA	1.79 m2	18	-52
3.24	KOUPELNA	8.23 m2	24	720
3.25	LOŽNICE	20.22 m2	22	637
3.26	TOALETA	1.91 m2	20	67
3.27	OBÝVACÍ POKOJ	19.39 m2	22	590
3.28	OBÝVACÍ POKOJ S KK	19.91 m2	22	755
CELKOVÁ VÝMĚNA BYTU Č.03		**106,19 m²**		
BYT Č.04 - 4+KK				
3.29	ZÁDVEŘÍ	5.37 m2	18	192
3.30	CHODBA	3.43 m2	18	-99
3.31	OBÝVACÍ POKOJ S KK	17.43 m2	22	639
3.32	OBÝVACÍ POKOJ	19.10 m2	22	543
3.33	LOŽNICE	19.29 m2	22	594
3.34	ŠATNA	2.08 m2	18	-97
3.35	CHODBA	0.90 m2	18	-13
3.36	KOMORA	2.06 m2	18	-12
3.37	TOALETA	1.84 m2	20	-6
3.38	KOUPELNA	8.43 m2	24	901
3.39	DĚTSKÝ POKOJ	19.08 m2	22	980
CELKOVÁ VÝMĚNA BYTU Č.04		**115,74 m²**		
VÝMĚNA PLACHA PODLAH CELKEM		**338,34 m²**		

LEGENDA:

- POTRUBÍ Cu – VEDENO V DRÁŽCE V PODLAZE
- KABEL CYKY 3×1,5 mm²
- EXPANZNÍ POTRUBÍ
- NOVÉ ROZVODY STUDENÉ VODY
- POTRUBNÍ STOUPAČKA PROCHÁZÍ MEZI PATRY
- VÝŠKOVÁ ZMĚNA POTRUBÍ V RÁMCI JEDNOHO PATRA
- DESKOVÉ OTOPNÉ TĚLESO
- TRUBKOVÉ OTOPNÉ TĚLESO

TEPLOTNÍ SPÁD TOPNÉHO OKRUHU 60/42°C

DESKOVÉ OTOPNÉ TĚLESO
KORADO RADIK VK
33 VK 600
RLV-K /Cu 15
RAE-K 5034
RA 5003

TRUBKOVÉ OTOPNÉ TĚLESO
KORALUX LINEAR CLASSIC M
ROVNÉ SE STŘEDOVÝM PŘIPOJENÍM
TYP KLCM 1500/500
ARMATURA KORALUX MM
VČETNĚ TERMOSTATICKÉ HLAVICE
VSAZENA ELE TOPNÁ TYČ MAX 300W

TÝDENNÍ PROSTOROVÝ TERMOSTAT
MEBES TAMP

PROSTUP STĚNOU PRO POTRUBÍ ÚT

TYP OTOPNÉHO TĚLESA.
TYP A VÝROBCE OTOPNÉHO TĚLESA.
TYPOVÉ OZNAČENÍ, ROZMĚR OTOPNÉHO TĚLESA
PŘIPOJOVACÍ ŠROUBENÍ (DANFOSS)
TERMOSTATICKÉ HLAVICE (DANFOSS)
RUČNÍ HLAVICE

TYP OTOPNÉHO TĚLESA
VÝROBCE
TYPOVÉ OZNAČENÍ
ROZMĚR OTOP. TĚLESA
PŘIPOJOVACÍ ŠROUBENÍ
REGULAČNÍ TERMOSTATICKÉ HLAVICE
DOPLŇKOVÁ TOPNÁ TYČ

POZNÁMKA:

- VODITELNÉ ROZVODY V KOTELNĚ BUDOU IZOLOVÁNY IZOLAČNÍM POUZDREM Z KAMENNÉ VLNY KAŠÍROVANÉ VYZTUŽENOU HLINÍKOVOU FOLIÍ SE SAMOLEPÍCÍM PŘESAHEM.

HIP Ing. Mirosław Polarecký TECHNICKÁ KOORDINACE Ing. Pavel OTT	AUTOR PROFESNÍ ČÁSTI: Ing. Oldřich PYŠNÉK SPOLUPRÁCE Ing. Pavel OTT	ZODPOVĚDNÝ PROJEKTANT Ing. Mirosław Polarecký

M.a.J. Brozany nad OHŘ		
INVESTOR: Město Brozany nad OHŘ, Palackého náměstí 75, 419 01 Brozany nad OHŘ	FORMÁT	1 - A4
AKCE: **BROZANY 12BJ**	DATUM	4/2020
	STUPEŇ PD	RP
	ZAKÁZKOVÉ ČÍSLO	04/2020
profese: **D 1.4.B TECHNIKA PROSTŘEDÍ STAVEB-VYTÁPĚNÍ**	ARCHIVNÍ ČÍSLO	101 - 06/2020
	MĚŘÍTKO: **1 : 50**	Číslo paré:
výkres: PŮDORYS 3.NP	Č.výkresu 04	