


SCHEMA ZAPOJENÍ KOTELNY

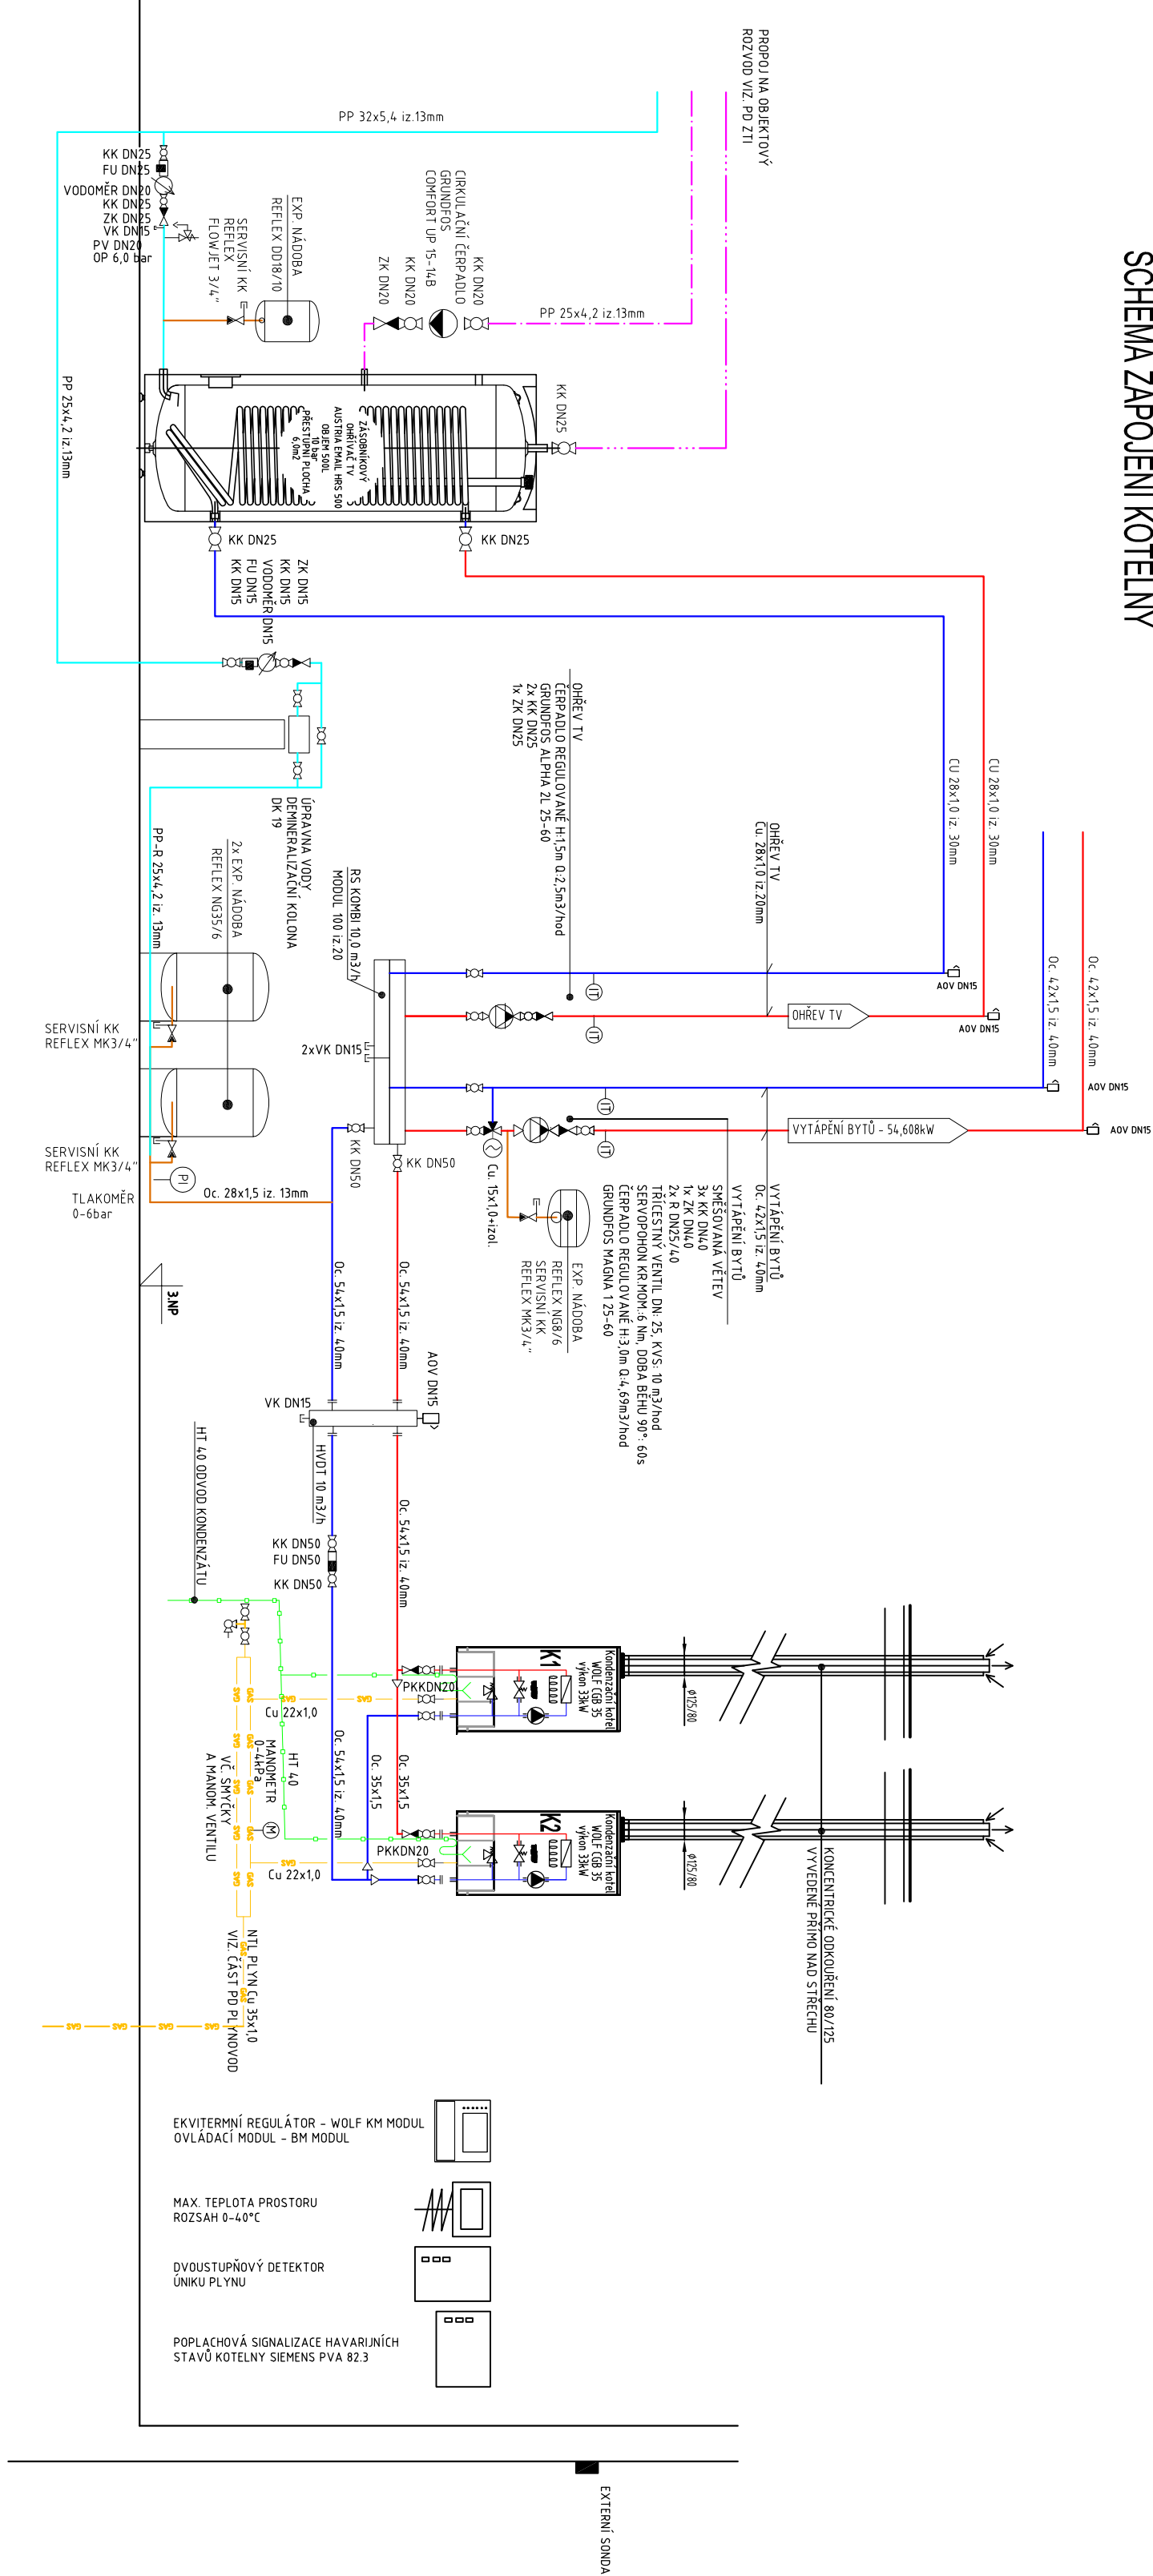

LEGENDA:

- NOVĚ INSTALOVANÝ NTL, PLYNOVOD
- NOVÉ ROZVODY ÚT - TOPNÁ VĚTEV
- NOVÉ ROZVODY ÚT - VRAŤNÁ VĚTEV
- EXPANZNÍ POTRUBÍ
- NOVÉ ROZVODY STUDENÉ VODY
- NOVÉ ROZVODY GRAVITAČNÍ KANALIZACE
- NOVÉ ROZVODY TV
- NOVÉ ROZVODY CÍRKULACE

TEPLOTNÍ SPÁD TOPNÉHO OKRUHU 60/40°C

POZNÁMKA:

- TOPNÝ OKRUH BŮDE V PROSLOTU KOTELNY IZOLOVÁN POUŽITÝ
Z MINERALNÍ VATY S NAKÁŠROVANOU HLINÍKOVOU FOLIÍ

HP		ZODPOVĚDNÝ PROJEKTANT	
Ing. Miroslav Písecký		Ing. Miroslav Písecký	
TECHNICKÁ KOORDINACE		AUTOR PROJEKTU ČÁSTI	
Ing. Pavel OTT		Ing. Stanislav ŘÍŠANEK	
KAL. Brožany nad OH		SPOLUPRÁCE	
INVESTOR: Město Brožany nad OH, Píseckého náměstí 75, 411 01 Brožany nad OH		FORMÁT	
A4		- A4	
BROŽANY 12BJ		STUPEŇ PD	
D 14.B TECHNICKÁ PROSTŘEDÍ STAVEB-VYTÁPĚNÍ		ZAKÁZKOVÉ ČÍSLO	
1 : 50		04/2020	
SCHÉMA ZAPOJENÍ KOTELNY		ARCHIVNÍ ČÍSLO	
5. výkres		08 - 04/2020	
		Stádo psů	