


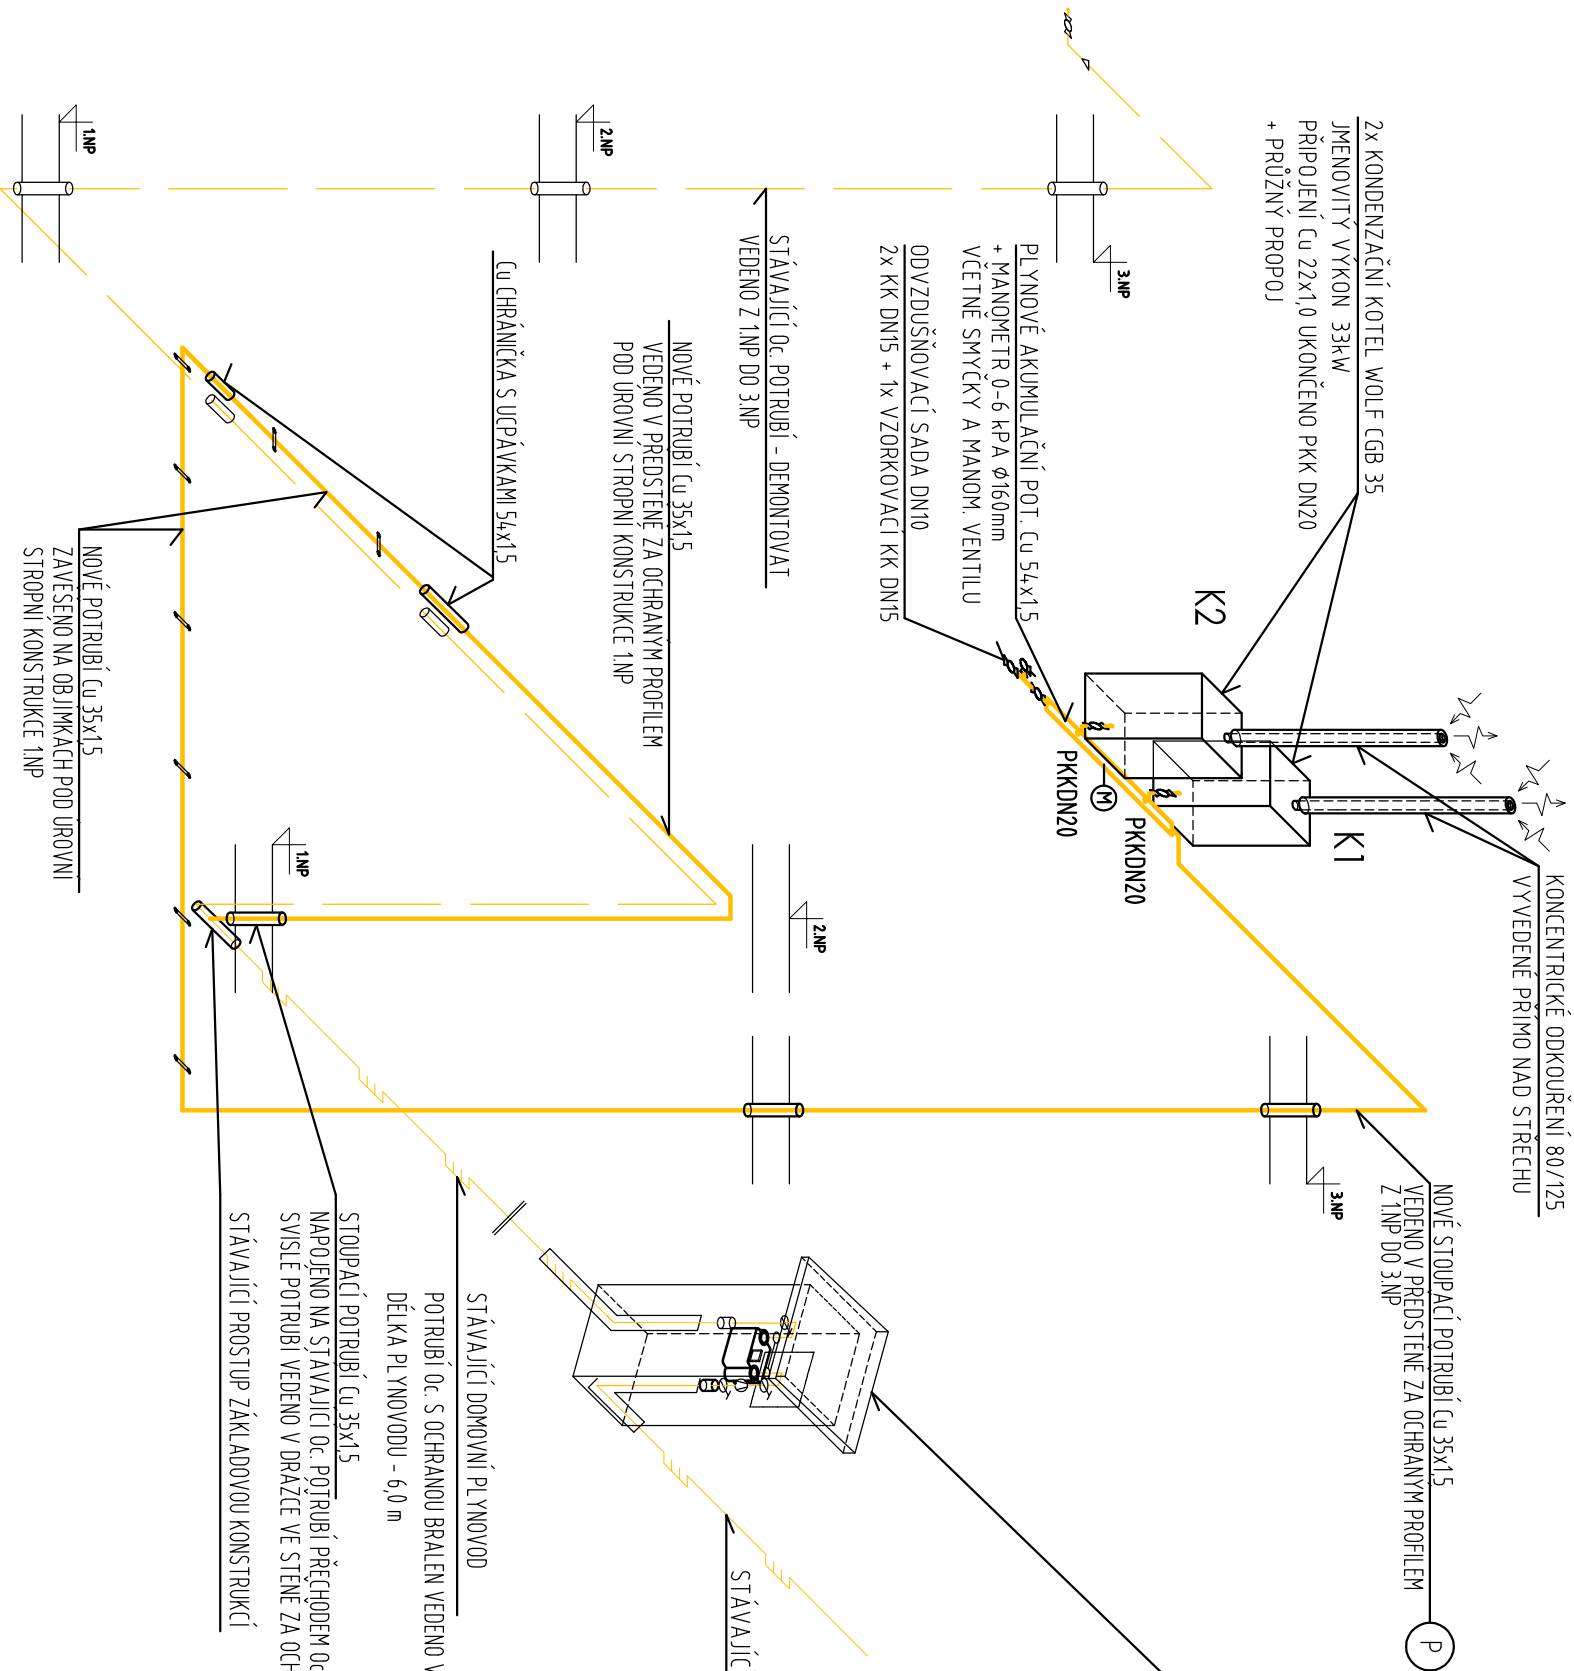

LEGENDA:

- STÁVAJÍCÍ PL YNOVOD VEDENÝ V ZEMINĚ
- STÁVAJÍCÍ VNITŘNÍ PL YNOVOD URČENÝ K DEMONTÁŽI
- NOVÁ ČÁST VNITŘNÍHO PL YNOVODU Z Cu POTRUBÍ VEDENÁ V PŘEDSTĚNĚ ZA OCHRANÝM PROFILEM
- NOVÁ ČÁST VNITŘNÍHO PL YNOVODU Z Cu POTRUBÍ ZAVĚSĚNA POD STROPEM 1NP

HIP Ing. Miroslav Polerecký		AUTOR PROFESNÍ ČÁSTI Ing. Stanislav RYŠANEK		ZODPOVĚDNÝ PROJEKTANT Ing. Miroslav Polerecký
TECHNICKÁ KOORDINACE Ing. Pavel OTT		SPOLUPRÁCE Ing. Pavel OTT		
K.č.: Brozany nad Ohří				
INVESTOR: Měštyš Brozany nad Ohří, Palackého náměstí 75, 411 81 Brozany nad Ohří				
AKCE:				
BROZANY 12B				
profese: D 1.4.B TECHNICKÁ PROSTŘEDÍ STAVEB-PL YNOVOD				
výkres: AXONOMETRIE				
č.výkr.: P04				číslo paré:
měřítko: 1 : 50				
ARCHIVNÍ ČÍSLO				
STUPĚŇ PD				
ZAKÁZKOVÉ ČÍSLO				
DATUM				
FORMÁT				
- A4				
4/2020				
PP				
04/2020				
166 - 04/2020				