Púdorys 1.Np

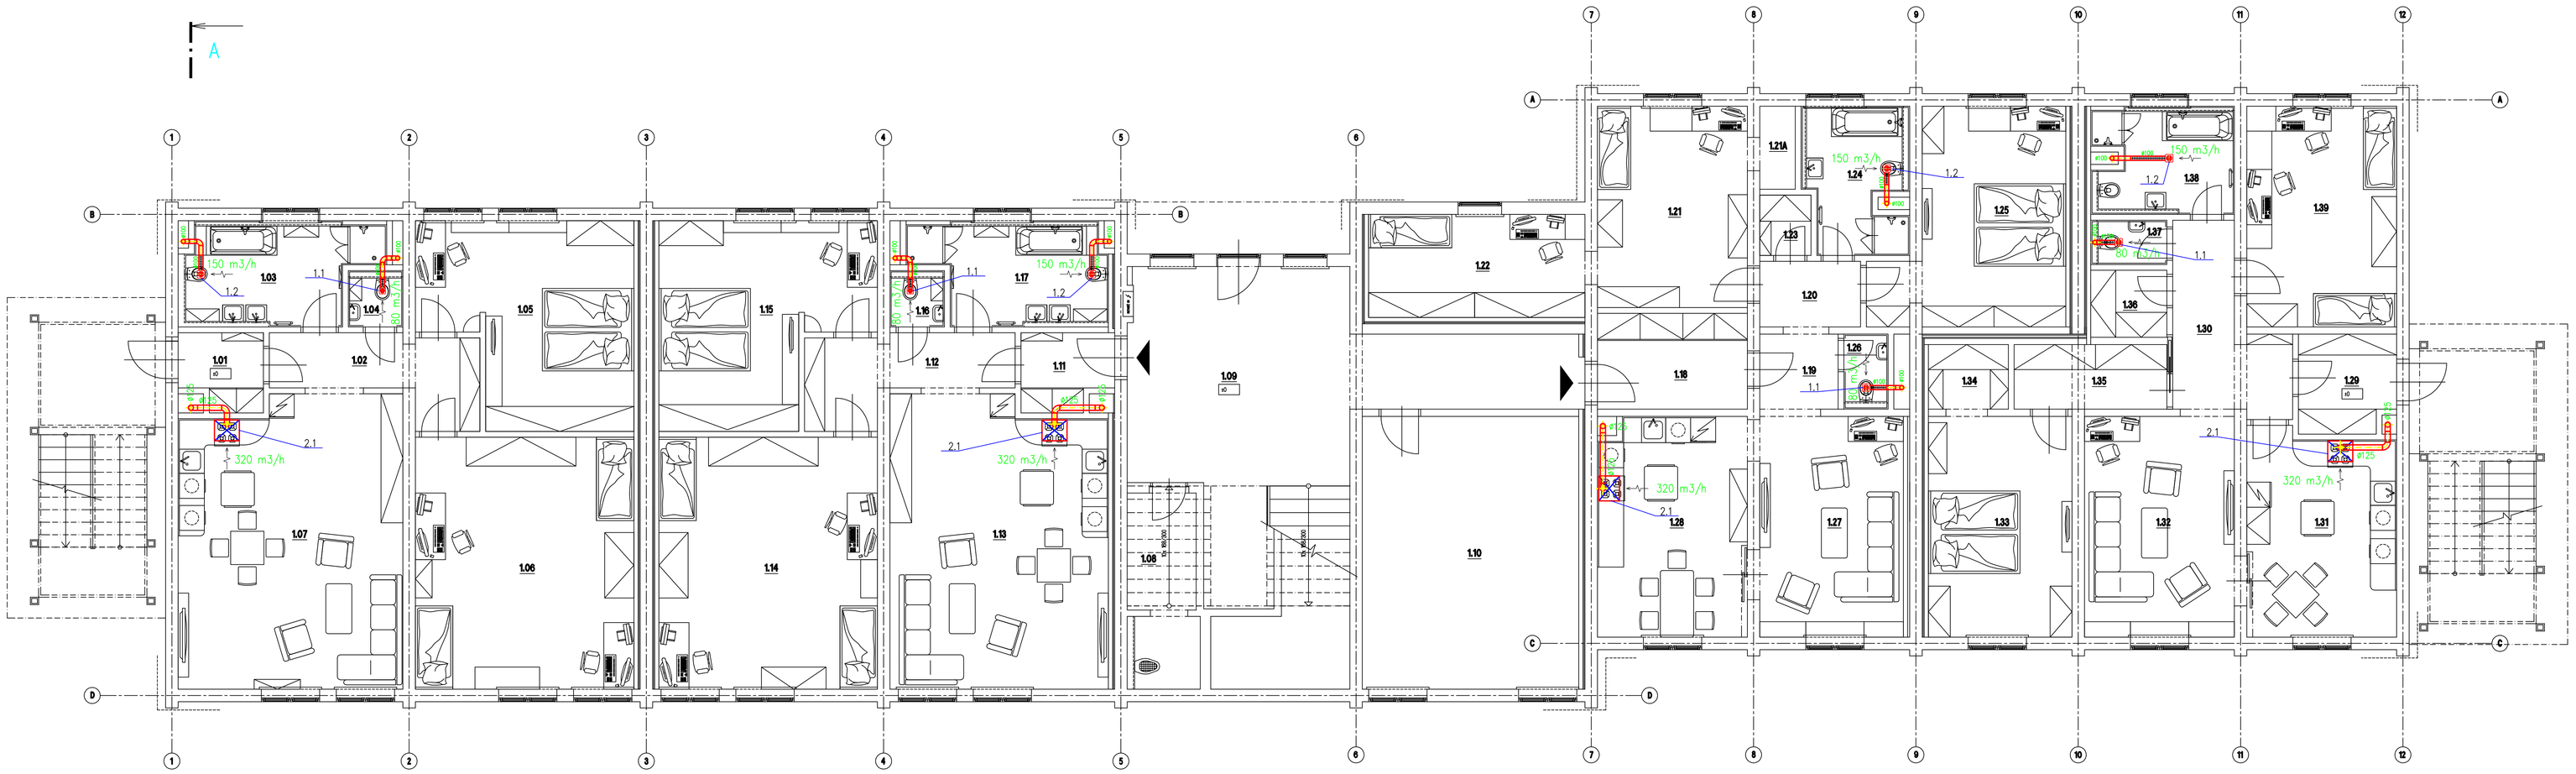

LEGENDA MÍSTNOSTÍ

Číslo	NÁZEV MÍSTNOSTI	Plocha [m²]
BYT Č.01 - 8+KK		
1.01	ZÁDVEŘÍ	3.50 m2
1.02	CHODBA	8.05 m2
1.03	KOUPELNA	10.66 m2
1.04	TOALETA	1.77 m2
1.05	LOŽNICE	22.47 m2
1.06	DĚTSKÝ POKOJ	31.76 m2
1.07	OBÝVACÍ POKOJ S KK	37.00 m2
	CELKOVÁ VÝMĚRA BYTU Č.01	115.20 m²
1.08	SKLADOVÁ MÍSTNOST	7.66 m2
1.09	CHODBA SE SCHODIŠTĚM	42.96 m2
1.10	TECHNICKÁ MÍSTNOST	34.06 m2
BYT Č.02 - 8+KK		
1.11	ZÁDVEŘÍ	3.88 m2
1.12	CHODBA	8.23 m2
1.13	OBÝVACÍ POKOJ S KK	39.90 m2
1.14	DĚTSKÝ POKOJ	31.76 m2
1.15	LOŽNICE	21.66 m2
1.16	TOALETA	1.77 m2
1.17	KOUPELNA	10.52 m2
	CELKOVÁ VÝMĚRA BYTU Č.02	118.07 m²
Číslo	NÁZEV MÍSTNOSTI	Plocha [m²]
BYT Č.03 - 8+KK		
1.18	ZÁDVEŘÍ	8.26 m2
1.19	CHODBA	3.38 m2
1.20	CHODBA	3.91 m2
1.21	DĚTSKÝ POKOJ	17.41 m2
1.21A	ŠATNA	1.70 m2
1.22	DĚTSKÝ POKOJ	12.87 m2
1.23	KOMORA	1.76 m2
1.24	KOUPELNA	8.23 m2
1.25	LOŽNICE	20.22 m2
1.26	TOALETA	1.91 m2
1.27	OBÝVACÍ POKOJ	16.29 m2
1.28	OBÝVACÍ POKOJ S KK	16.08 m2
	CELKOVÁ VÝMĚRA BYTU Č.03	115.00 m²
BYT Č.04 - 6+KK		
1.29	ZÁDVEŘÍ	5.37 m2
1.30	CHODBA	9.40 m2
1.31	OBÝVACÍ POKOJ S KK	17.43 m2
1.32	OBÝVACÍ POKOJ	16.08 m2
1.33	LOŽNICE	16.29 m2
1.34	ŠATNA	2.99 m2
1.35	CHODBA	5.69 m2
1.36	KOMORA	2.95 m2
1.37	TOALETA	1.94 m2
1.38	KOUPELNA	9.40 m2
1.39	DĚTSKÝ POKOJ	16.08 m2
	CELKOVÁ VÝMĚRA BYTU Č.04	115.27 m²
	ČISTÁ PLOCHA PODLAŽÍ CELKEM	463.34 m²

HIP Ing. Miroslav Polanecký TECHNICKÁ KOORDINACE Ing. Pavel OTT	AUTOR PROFESNÍ ČÁSTI JIří SMOKA SPOLUPRÁCE Ing. Pavel OTT	ZODPOVĚDNÝ PROJEKTANT Ing. Miroslav Polanecký
M.Ú.: Brozany nad OHŘ		

INVESTOR: Město Brozany nad OHŘ, Palackého náměstí 75, 415 01 Brozany nad OHŘ

AKCE: **BROZANY 12BJ**

FORMÁT	14xA4
DATUM	05 / 2020
STUPEŇ PD	PP
ZAKÁZKOVÉ ČÍSLO	04/2020
ARCHIVNÍ ČÍSLO	MI - 04/2020
měřítko	1 : 50
číslo parér.	

profese: D 1.4.C TECHNICKÁ PROSTŘEDÍ STAVEB - VZDUCHOTECHNIKA

výkres: PÚDORYS 1.NP

č.výkresu: VZT 1