Střešní plášť

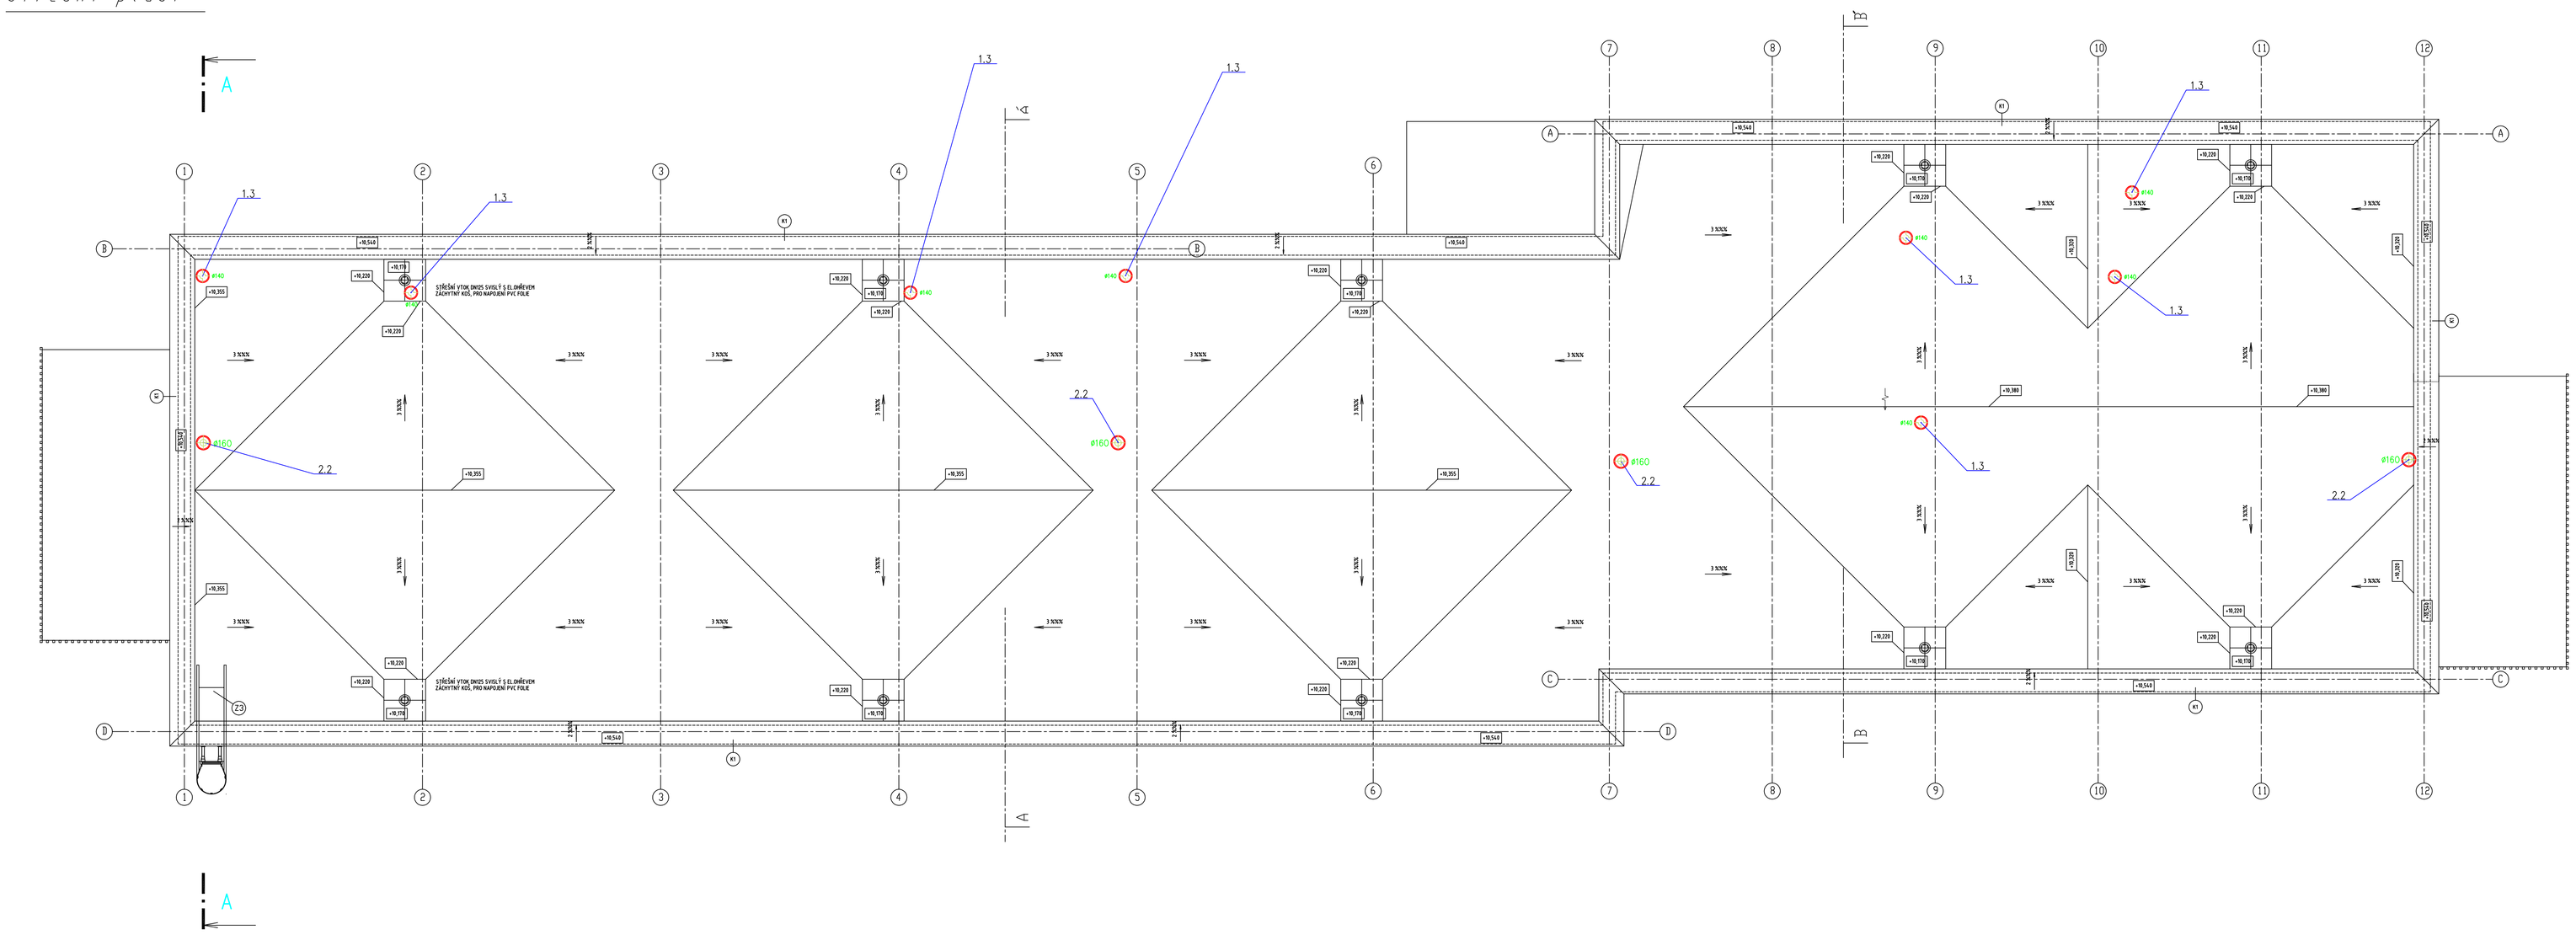

HIP Ing. Miroslav Pokrevský **TECHNICKÁ KOORDINACE** Ing. Pavel OTT	**AUTOR PROFESNÍ ČÁSTI** JIří DAČOVA **SPOLUPRÁCE** Ing. Pavel OTT	**ZODPOVĚDNÝ PROJEKTANT** Ing. Miroslav Pokrevský	
S.O.: Brozany nad ONV			
INVESTOR: Městys Brozany nad ONV, Palackého náměstí 75, 411 81 Brozany nad ONV		**FORMÁT**	14xA4
AKCE:	**BROZANY 12BJ**	**DATUM**	05 / 2020
		STUPEŇ PD	DP
		ZAKÁZKOVÉ ČÍSLO	04/2020
		ARCHIVNÍ ČÍSLO	58 - 04/2020
profese: D 1.4.C TECHNICKÁ PROSTŘEDÍ STAVEB - VZDUCHOTECHNIKA		**měřítko:** 1 : 50	**Číslo paré:**
výkres: PŮDORYS STŘECHY		**č.výkresu:** VZT 4	