


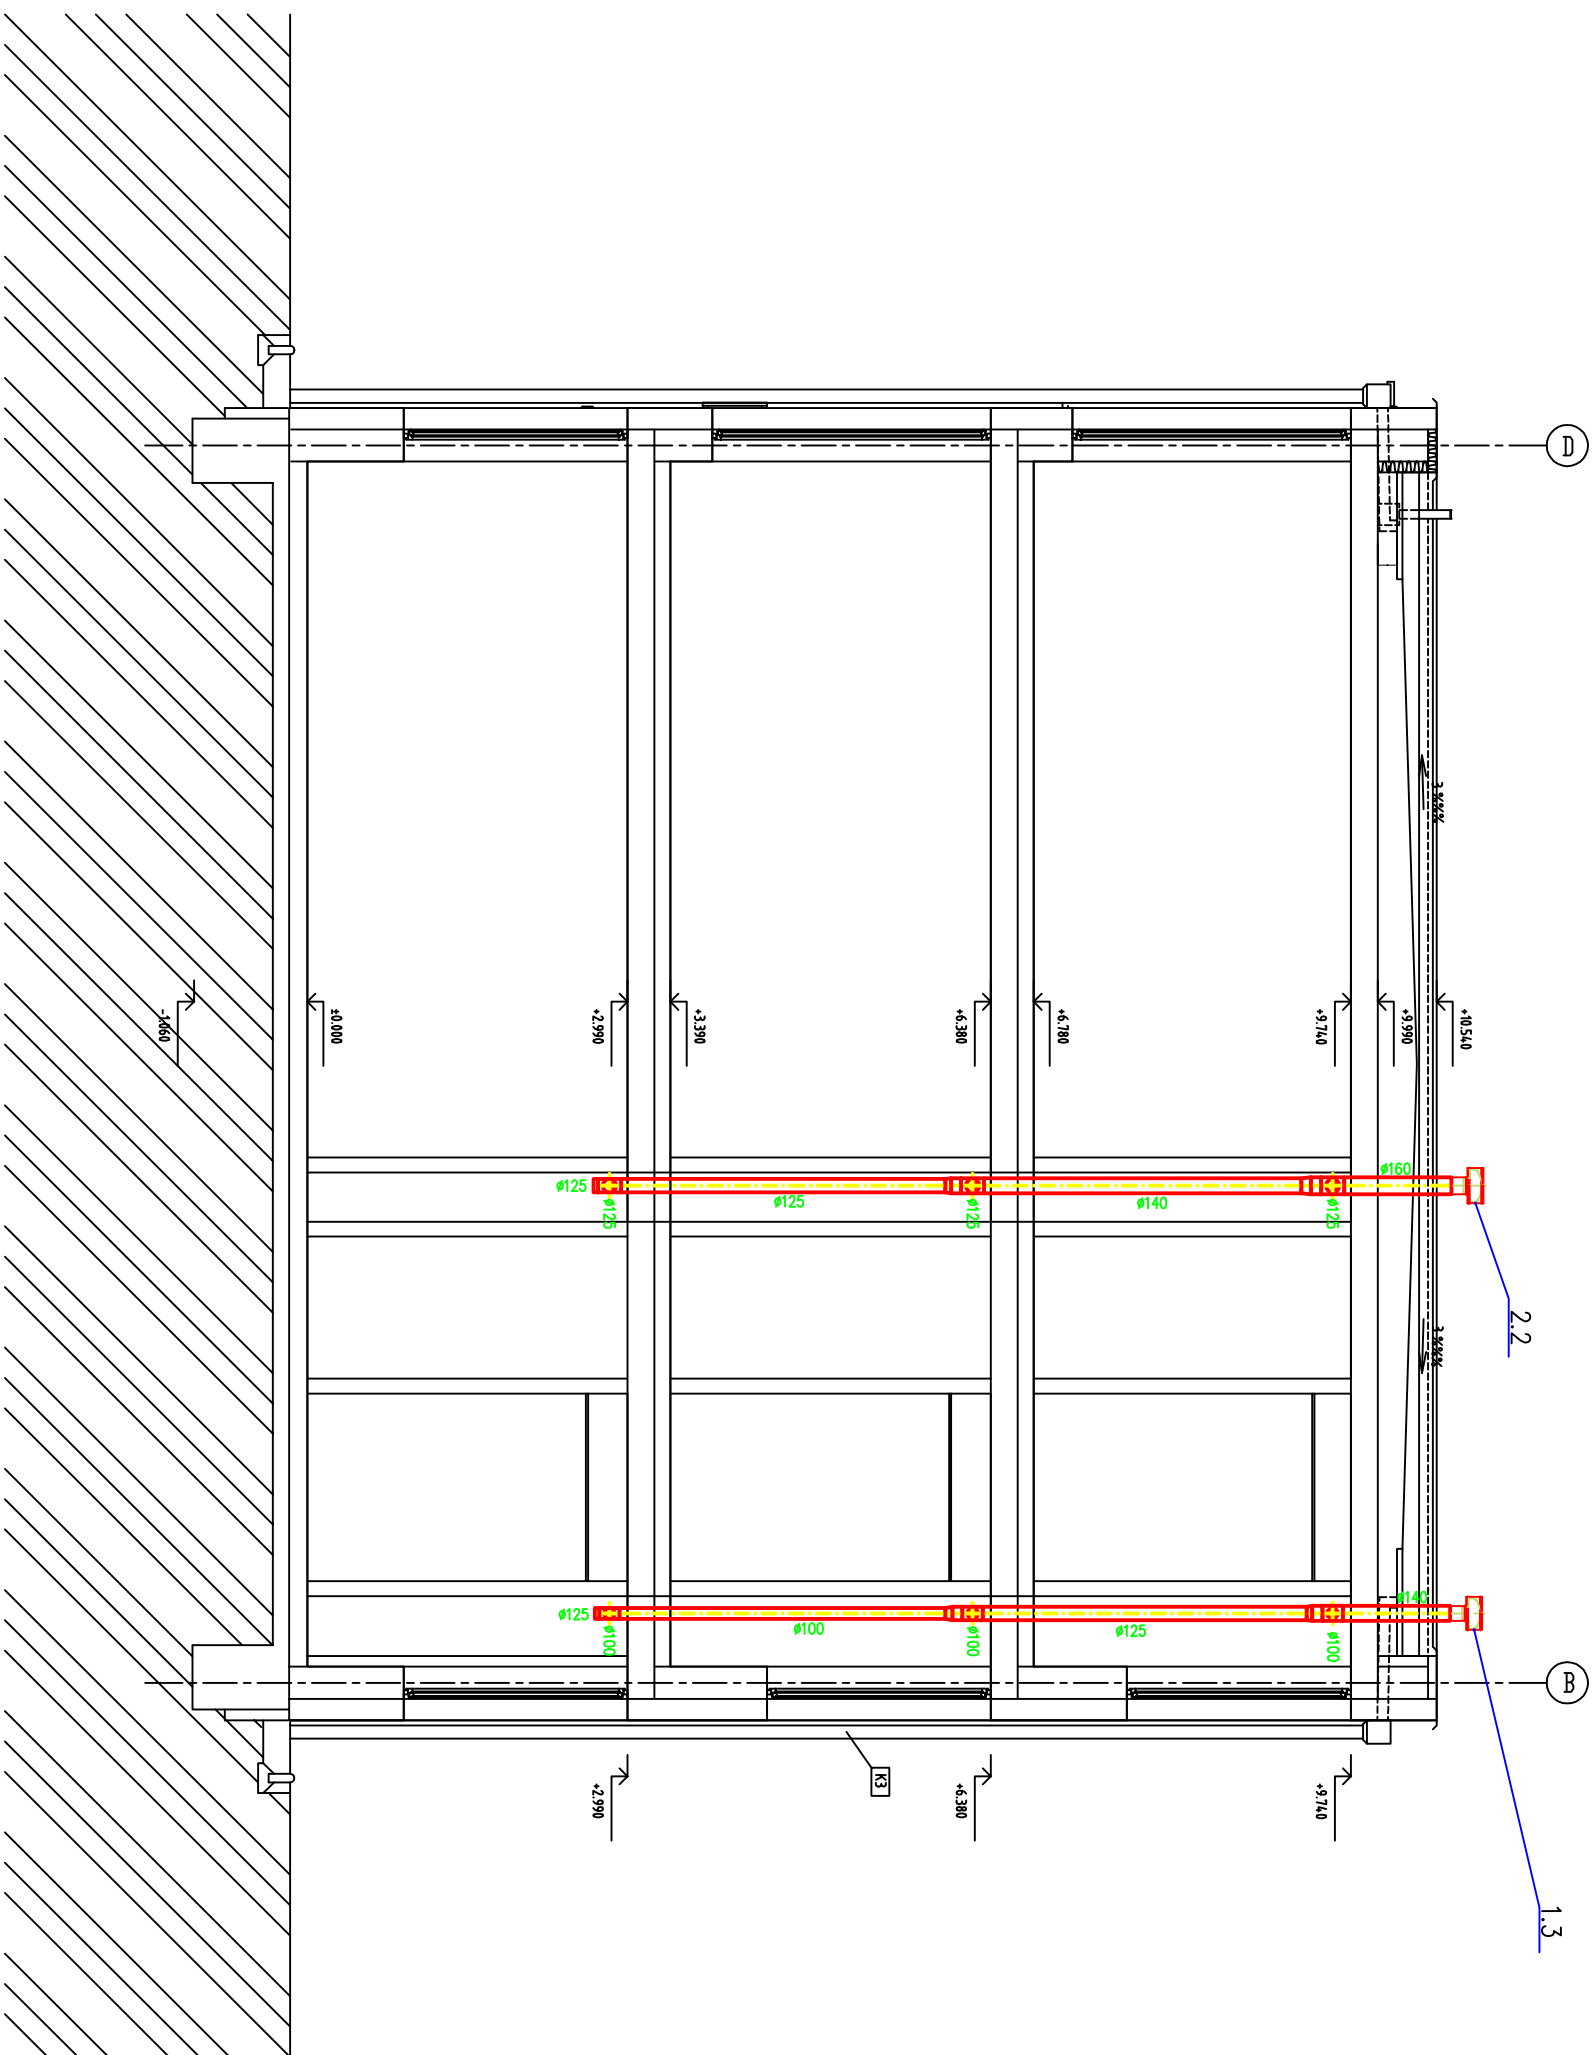

HP: Ing. Miroslav Polerecký TECHNICKÁ KOORDINACE Ing. Pavel OTT		AUTOR PROJEKTU ČÁSTI JIŘÍ ŠMICKA SPOLUPRÁCE Ing. Pavel OTT		ZODPOVĚDNÝ PROJEKTANT Ing. Miroslav Polerecký	
Kód: Brozany nad Ohří					
INVESTOR: Město/s Brozany nad Ohří, Pasádsko náměstí 76, 411 81 Brozany nad Ohří					
AKCE:					
 BROZANY 12B J					
profese:					
D 14.C TECHNICKÁ PROSTŘEDÍ STAVEB - VZDUCHOTECHNIKA					
výkres: ŘEZ A-A		FORMÁT 4x A4		05 / 2020	
		STUPĚŇ PD PP		04/2020	
		ZAKÁZKOVÉ ČÍSLO ARCHIVNÍ ČÍSLO		186 - 04/2020	
		mřížka:		1 : 50	
		číslo parčí:			
č.výkres: VZT 5					