Půdorys 2.Np

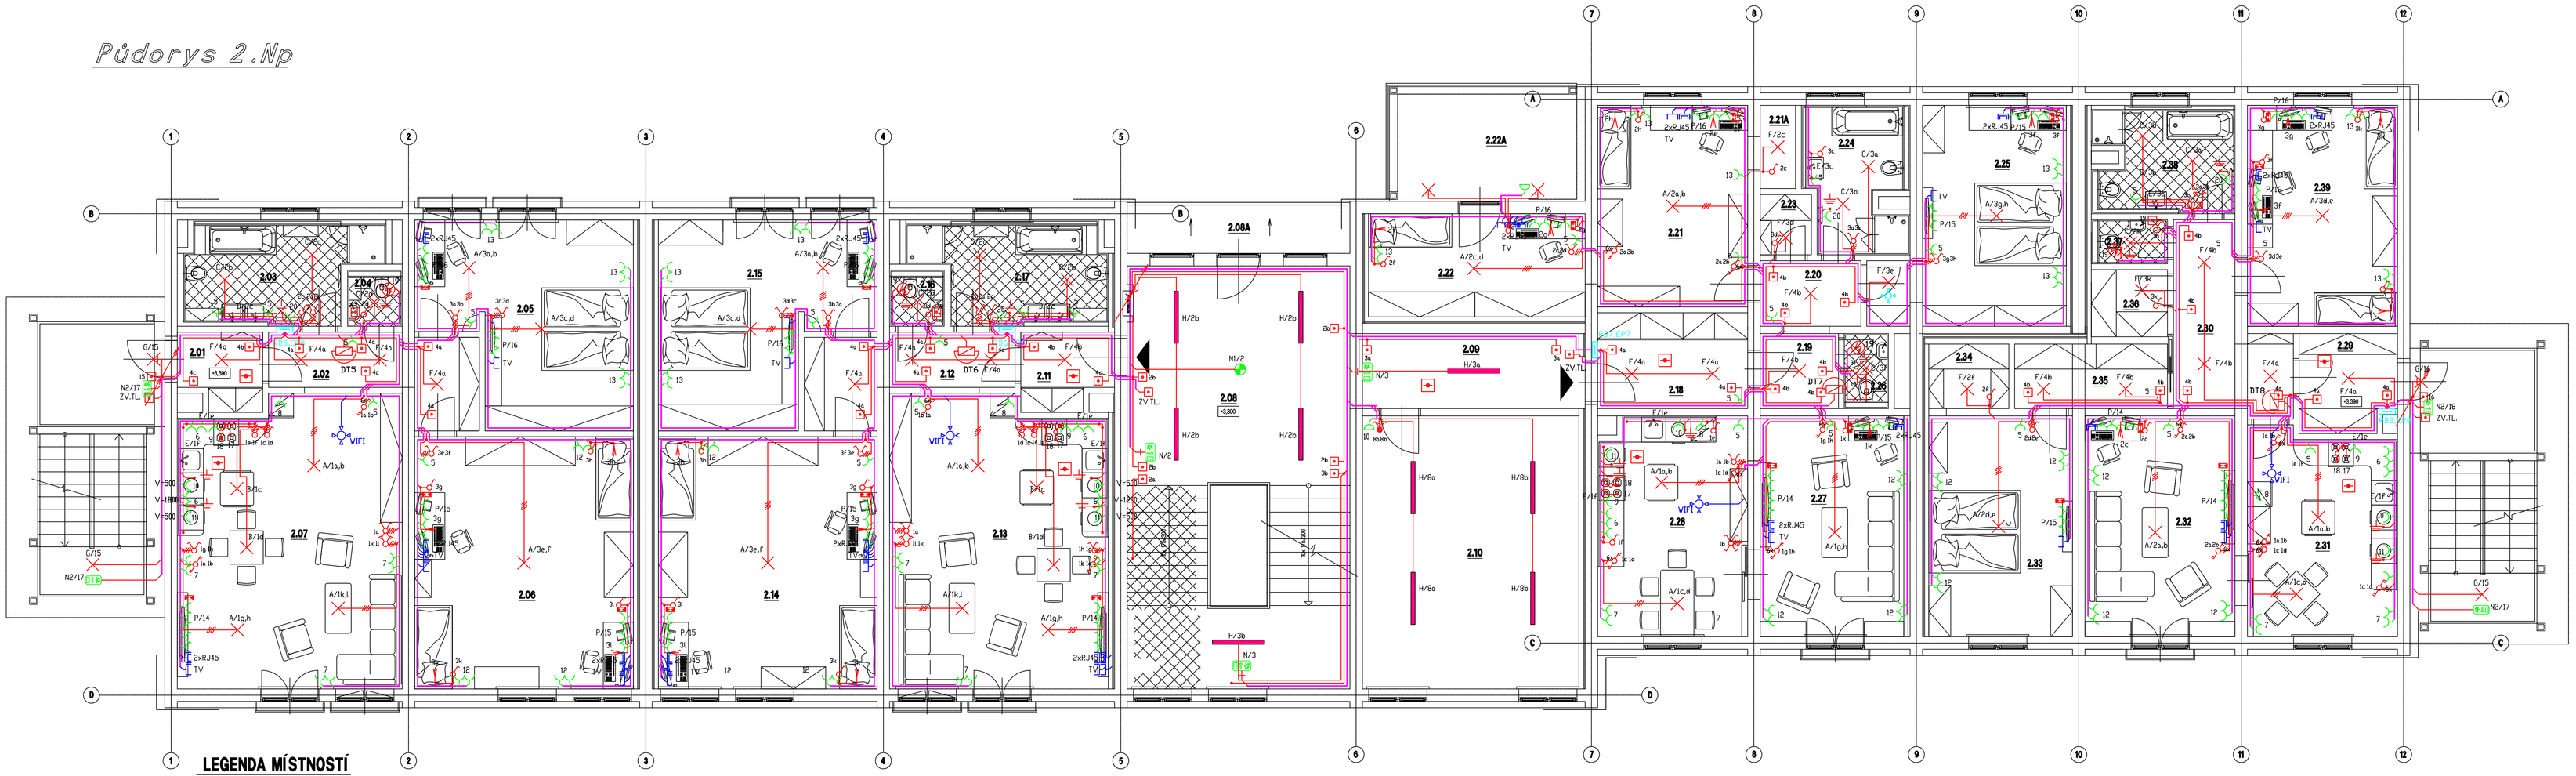

LEGENDA MÍSTNOSTÍ

Číslo	NÁZEV MÍSTNOSTI	Plocha [m²]
BYT Č.21 - 3+KK		
2.01	ZÁDVEŘÍ	3.50 m2
2.02	CHODBA	8.05 m2
2.03	KOUPELNA	10.88 m2
2.04	TOALETA	1.77 m2
2.05	LOŽNICE	22.47 m2
2.06	DĚTSKÝ POKOJ	21.78 m2
2.07	OBÝVACÍ POKOJ S KK	37.00 m2
	CELKOVÁ VÝMĚRA BYTU Č.21	**115,43 m²**
2.08	CHODBA BE SCHODIŠTĚM	54.17 m2
2.08A	BALKON	6.69 m2
2.09	CHODBA	9.90 m2
2.10	ÚKLID MAJETEK BYTŮ	34.08 m2
BYT Č.22 - 3+KK		
2.11	ZÁDVEŘÍ	3.88 m2
2.12	CHODBA	8.23 m2
2.13	OBÝVACÍ POKOJ S KK	35.60 m2
2.14	DĚTSKÝ POKOJ	21.78 m2
2.15	LOŽNICE	21.88 m2
2.16	TOALETA	1.77 m2
2.17	KOUPELNA	10.52 m2
	CELKOVÁ VÝMĚRA BYTU Č.22	**104,05 m²**

Číslo	NÁZEV MÍSTNOSTI	Plocha [m²]
BYT Č.23 - 3+KK		
2.18	ZÁDVEŘÍ	8.28 m2
2.19	CHODBA	3.38 m2
2.20	CHODBA	3.81 m2
2.21	DĚTSKÝ POKOJ	17.41 m2
2.21A	ŠATNA	1.70 m2
2.22	DĚTSKÝ POKOJ	12.87 m2
2.22A	BALKON	12.15 m2
2.23	KOMORA	1.78 m2
2.24	KOUPELNA	8.23 m2
2.25	LOŽNICE	20.22 m2
2.26	TOALETA	1.91 m2
2.27	OBÝVACÍ POKOJ	19.29 m2
2.28	OBÝVACÍ POKOJ S KK	19.06 m2
	CELKOVÁ VÝMĚRA BYTU Č.23	**108,11 m²**
BYT Č.24 - 4+KK		
2.29	ZÁDVEŘÍ	5.37 m2
2.30	CHODBA	9.43 m2
2.31	OBÝVACÍ POKOJ S KK	17.43 m2
2.32	OBÝVACÍ POKOJ	19.06 m2
2.33	LOŽNICE	19.29 m2
2.34	ŠATNA	2.98 m2
2.35	CHODBA	5.69 m2
2.36	KOMORA	2.06 m2
2.37	TOALETA	1.94 m2
2.38	KOUPELNA	8.43 m2
2.39	DĚTSKÝ POKOJ	19.06 m2
	CELKOVÁ VÝMĚRA BYTU Č.24	**110,67 m²**
ÚČINNÁ PLOCHA HRUBÁ CELKEM		**334,76 m²**

HIP Ing. Miroslav Polenecký **TECHNICKÁ KOORDINACE** Ing. Pavel OTT	**AUTOR PROFESNÍ ČÁSTI** JIŘÍ ŠMÍRDA **SPOLUPRÁCE** Ing. Pavel OTT	**ZODPOVĚDNÝ PROJEKTANT** Ing. Miroslav Polenecký
k.ú.: Brozany nad ONI		
INVESTOR: Městys Brozany nad ONI, Palackého náměstí 75, 411 01 Brozany nad ONI		**FORMÁT** - A4
AKCE:	**BROZANY 12BJ**	**DATUM** 4/2020
		STUPEŇ PD RP
		ZAKÁZKOVÉ ČÍSLO 04/2020
		ARCHIVNÍ ČÍSLO MI - 04/2020
profese:	**D 1.4.D TECHNIKA PROSTŘEDÍ STAVEB - SILNOPROUDÁ ELEKTROTECHNIKA**	**měřítko:** 1 : 50
výkres:	ELEKTROINSTALACE - 2.NP	**č.výkr.:** 03
		číslo paré: