Střešní plášť

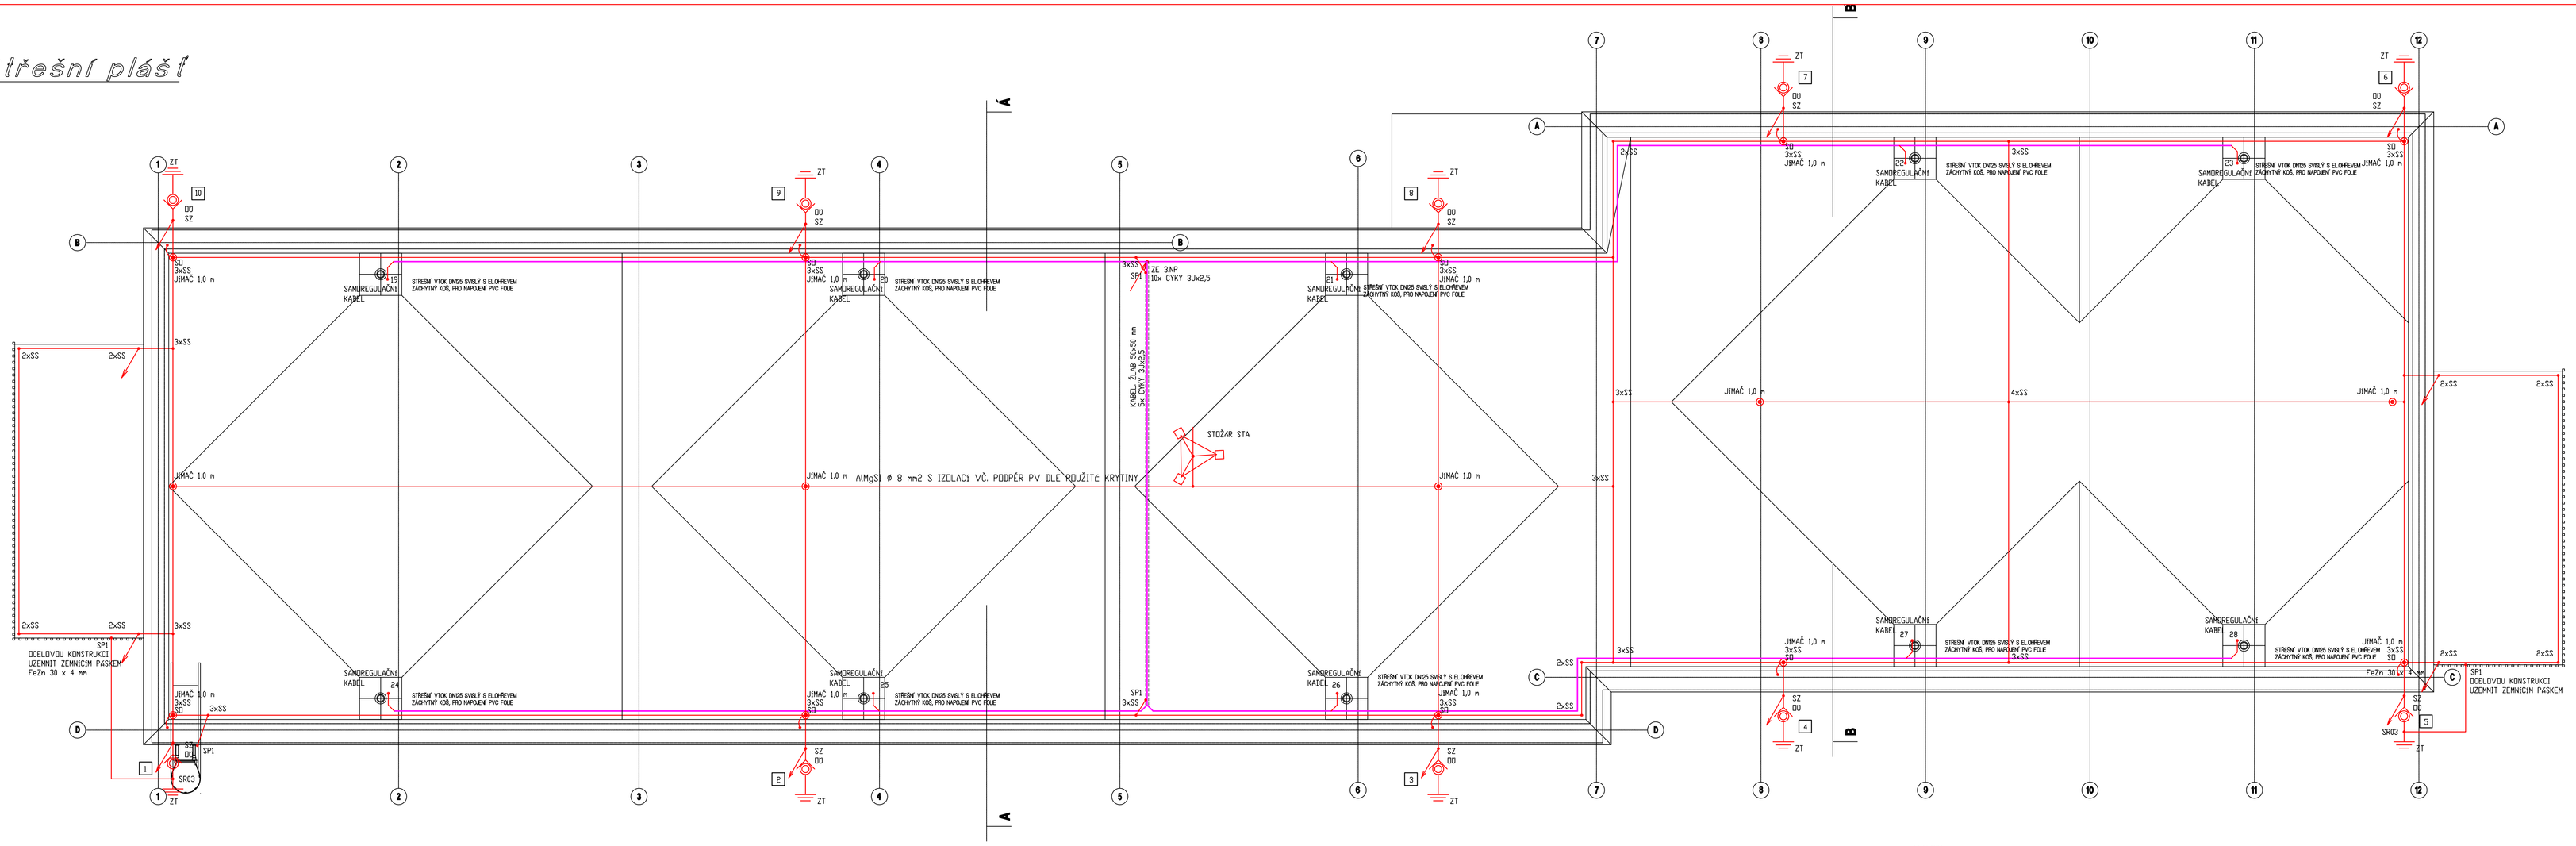

LEGENDA :

SZ	Svorka zkušební
DO	Ochranný úhelník
ZT	Zemnící tyč
SD	Svorka okapová
SS	Svorka spojovací
Jímač	
⊗	Hromosvodový jímač
1	Označovací štítek hromosvodového svodu

K JÍMACÍMU VEDENÍ HROMOSVODU BUDOU PŘIPOJENY VEŠKERÉ KOVOVÉ PŘEDMĚTY OSAZENÉ NA STŘEŠE.

PROVEDENÍ HROMOSVODU BUDE PROVEDENO DLE ČSN EN 62 305 A UZEMNĚNÍ DLE ČSN 33 20 00 - 5 - 54ed1, čl. 5422.
OCHRANNÁ ODROVEŇ : LPL III
TŘÍDA OCHRANY PŘED BLESKEM : LPS III

HIP Ing. Miroslav Poženecký	**AUTOR PROFESNÍ ČÁSTI** JIŘÍ ŠMARDA	**ZODPOVĚDNÝ PROJEKTANT** Ing. Miroslav Poženecký	
TECHNICKÁ KOORDINACE Ing. Pavel OTT	**SPOLUPRÁCE** Ing. Pavel OTT		
k.ú.: Brozany nad ONV			
INVESTOR: Městys Brozany nad ONV, Palackého náměstí 75, 411 01 Brozany nad ONV		**FORMÁT**	- A4
AKCE:	**BROZANY 12BJ**	**DATUM**	4/2020
		STUPEŇ PD	RP
		ZAKÁZKOVÉ ČÍSLO	04/2020
		ARCHIVNÍ ČÍSLO	MI - 04/2020
profese:	**D 1.4.D TECHNIKA PROSTŘEDÍ STAVEB - SILNOPROUDÁ ELEKTROTECHNIKA**	**měřítko:** 1 : 50	**číslo paré:**
výkres:	STŘECHA - HROMOSVOD A UZEMNĚNÍ	**č.výkr.:** 05	