


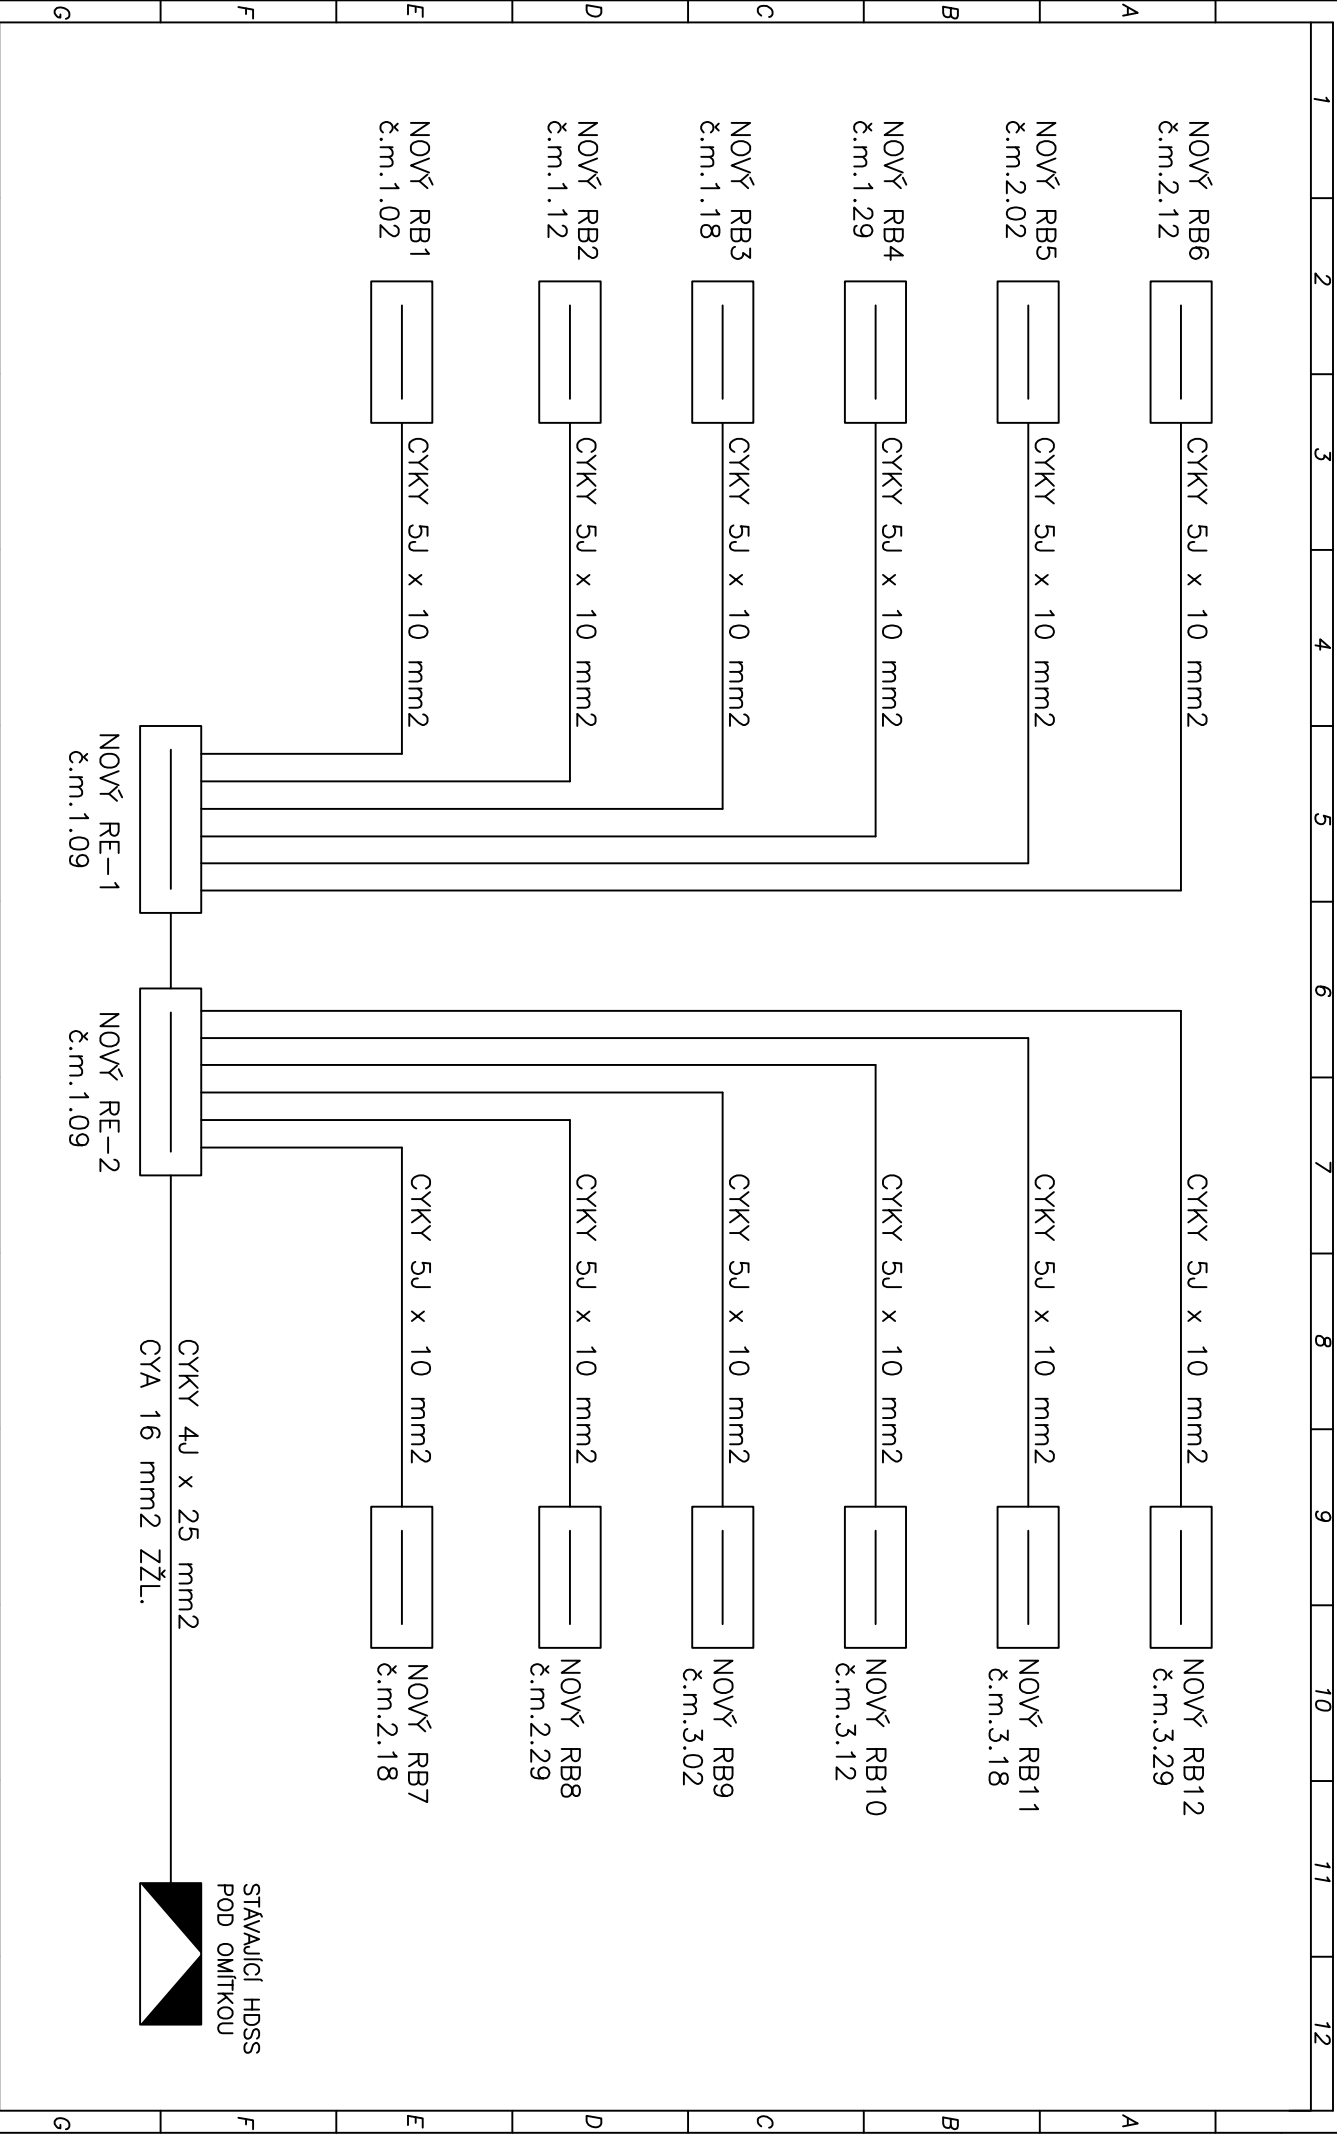

1	2	3	4	5	6	7	8	9	10	11	12
ING. JIŘÍ ŠIMURDA Projektová činnost elektro-slaboproud U Stadionu 2, Ústí n. L. tel. 513 01 01, IČO : 051 773 19			HL. projektant: Odp. projektant: Investor:	ING. POLERECKÝ ING. ŠIMURDA MĚSTYS BROZANY MAD OHŘÍ	Měřtko: Datum: Oprava:	Akce: BROZANY 12 b.j. k.č. BROZANY			SCHEMA ZAPOJENÍ ELEKTROINSTALACE		
									Arch.výkres		
									07		
									LIST:		
									1.		