


1	2	3	4	5	6	7	8	9	10	11	12
---	---	---	---	---	---	---	---	---	----	----	----

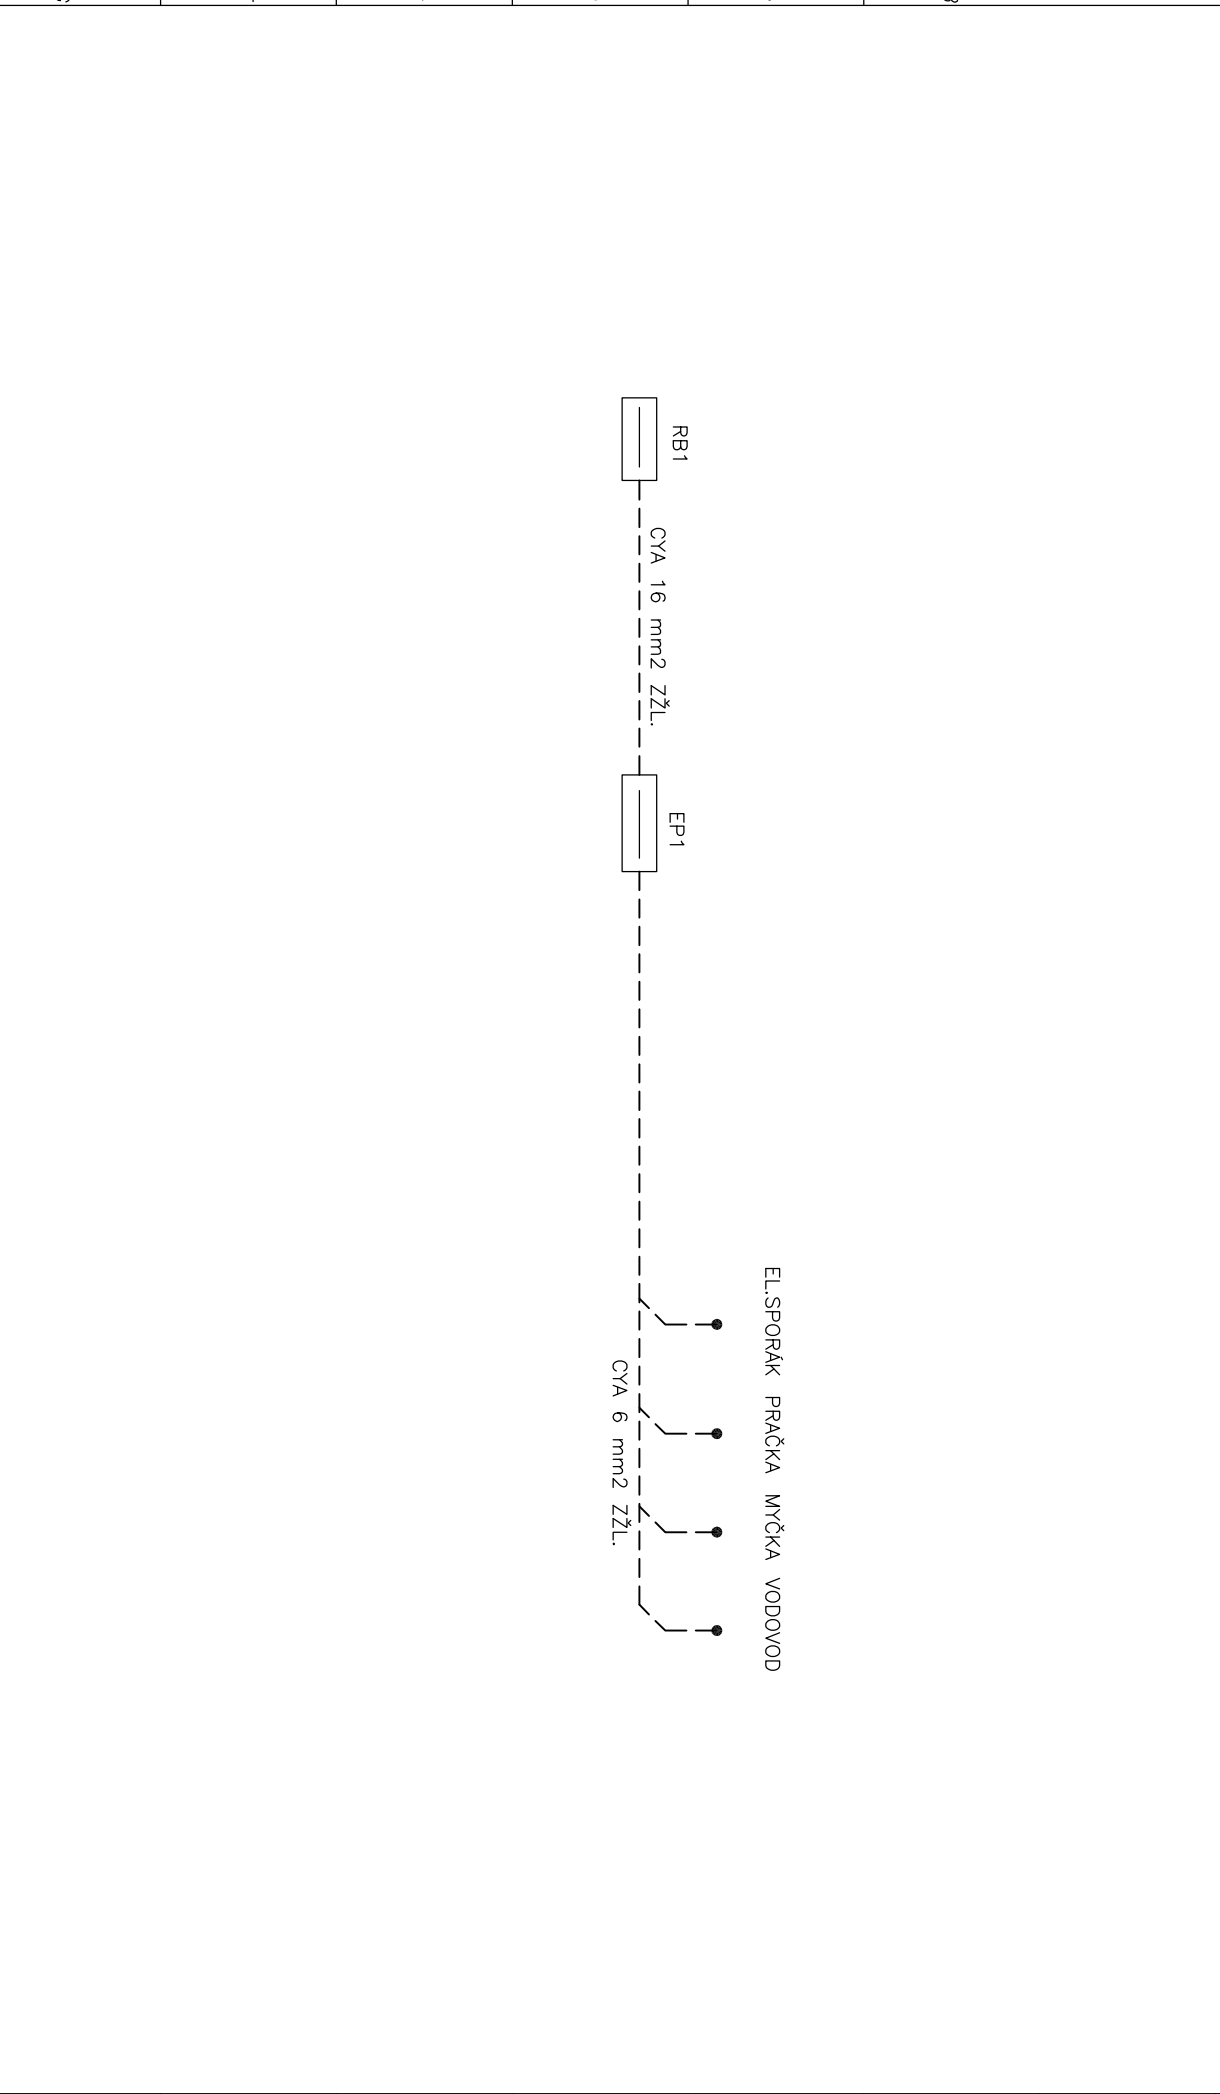

ING. JIŘÍ ŠIMURDA Projektová činnost elektro-slaboproud U Stadionu 2, Ústí n. L. tel. 521 01 01 , IČO : 151 773 19			HL. projektant:	ING. POLERECKÝ	Měřičko:		Akce:	BROZANY 12. b.j. K.Ú. BROZANY	Arch.výkres	1 1	LST: 15.
			Odp. projektant:	ING. ŠIMURDA	Datum:						
			Investor:	MĚSTYS BROZANY MAD OHŘÍ	Oprava:		SCHÉMA POSPOJENÍ				