


SCHÉMA VIDEOTELEFONU 1.NP - 3.NP

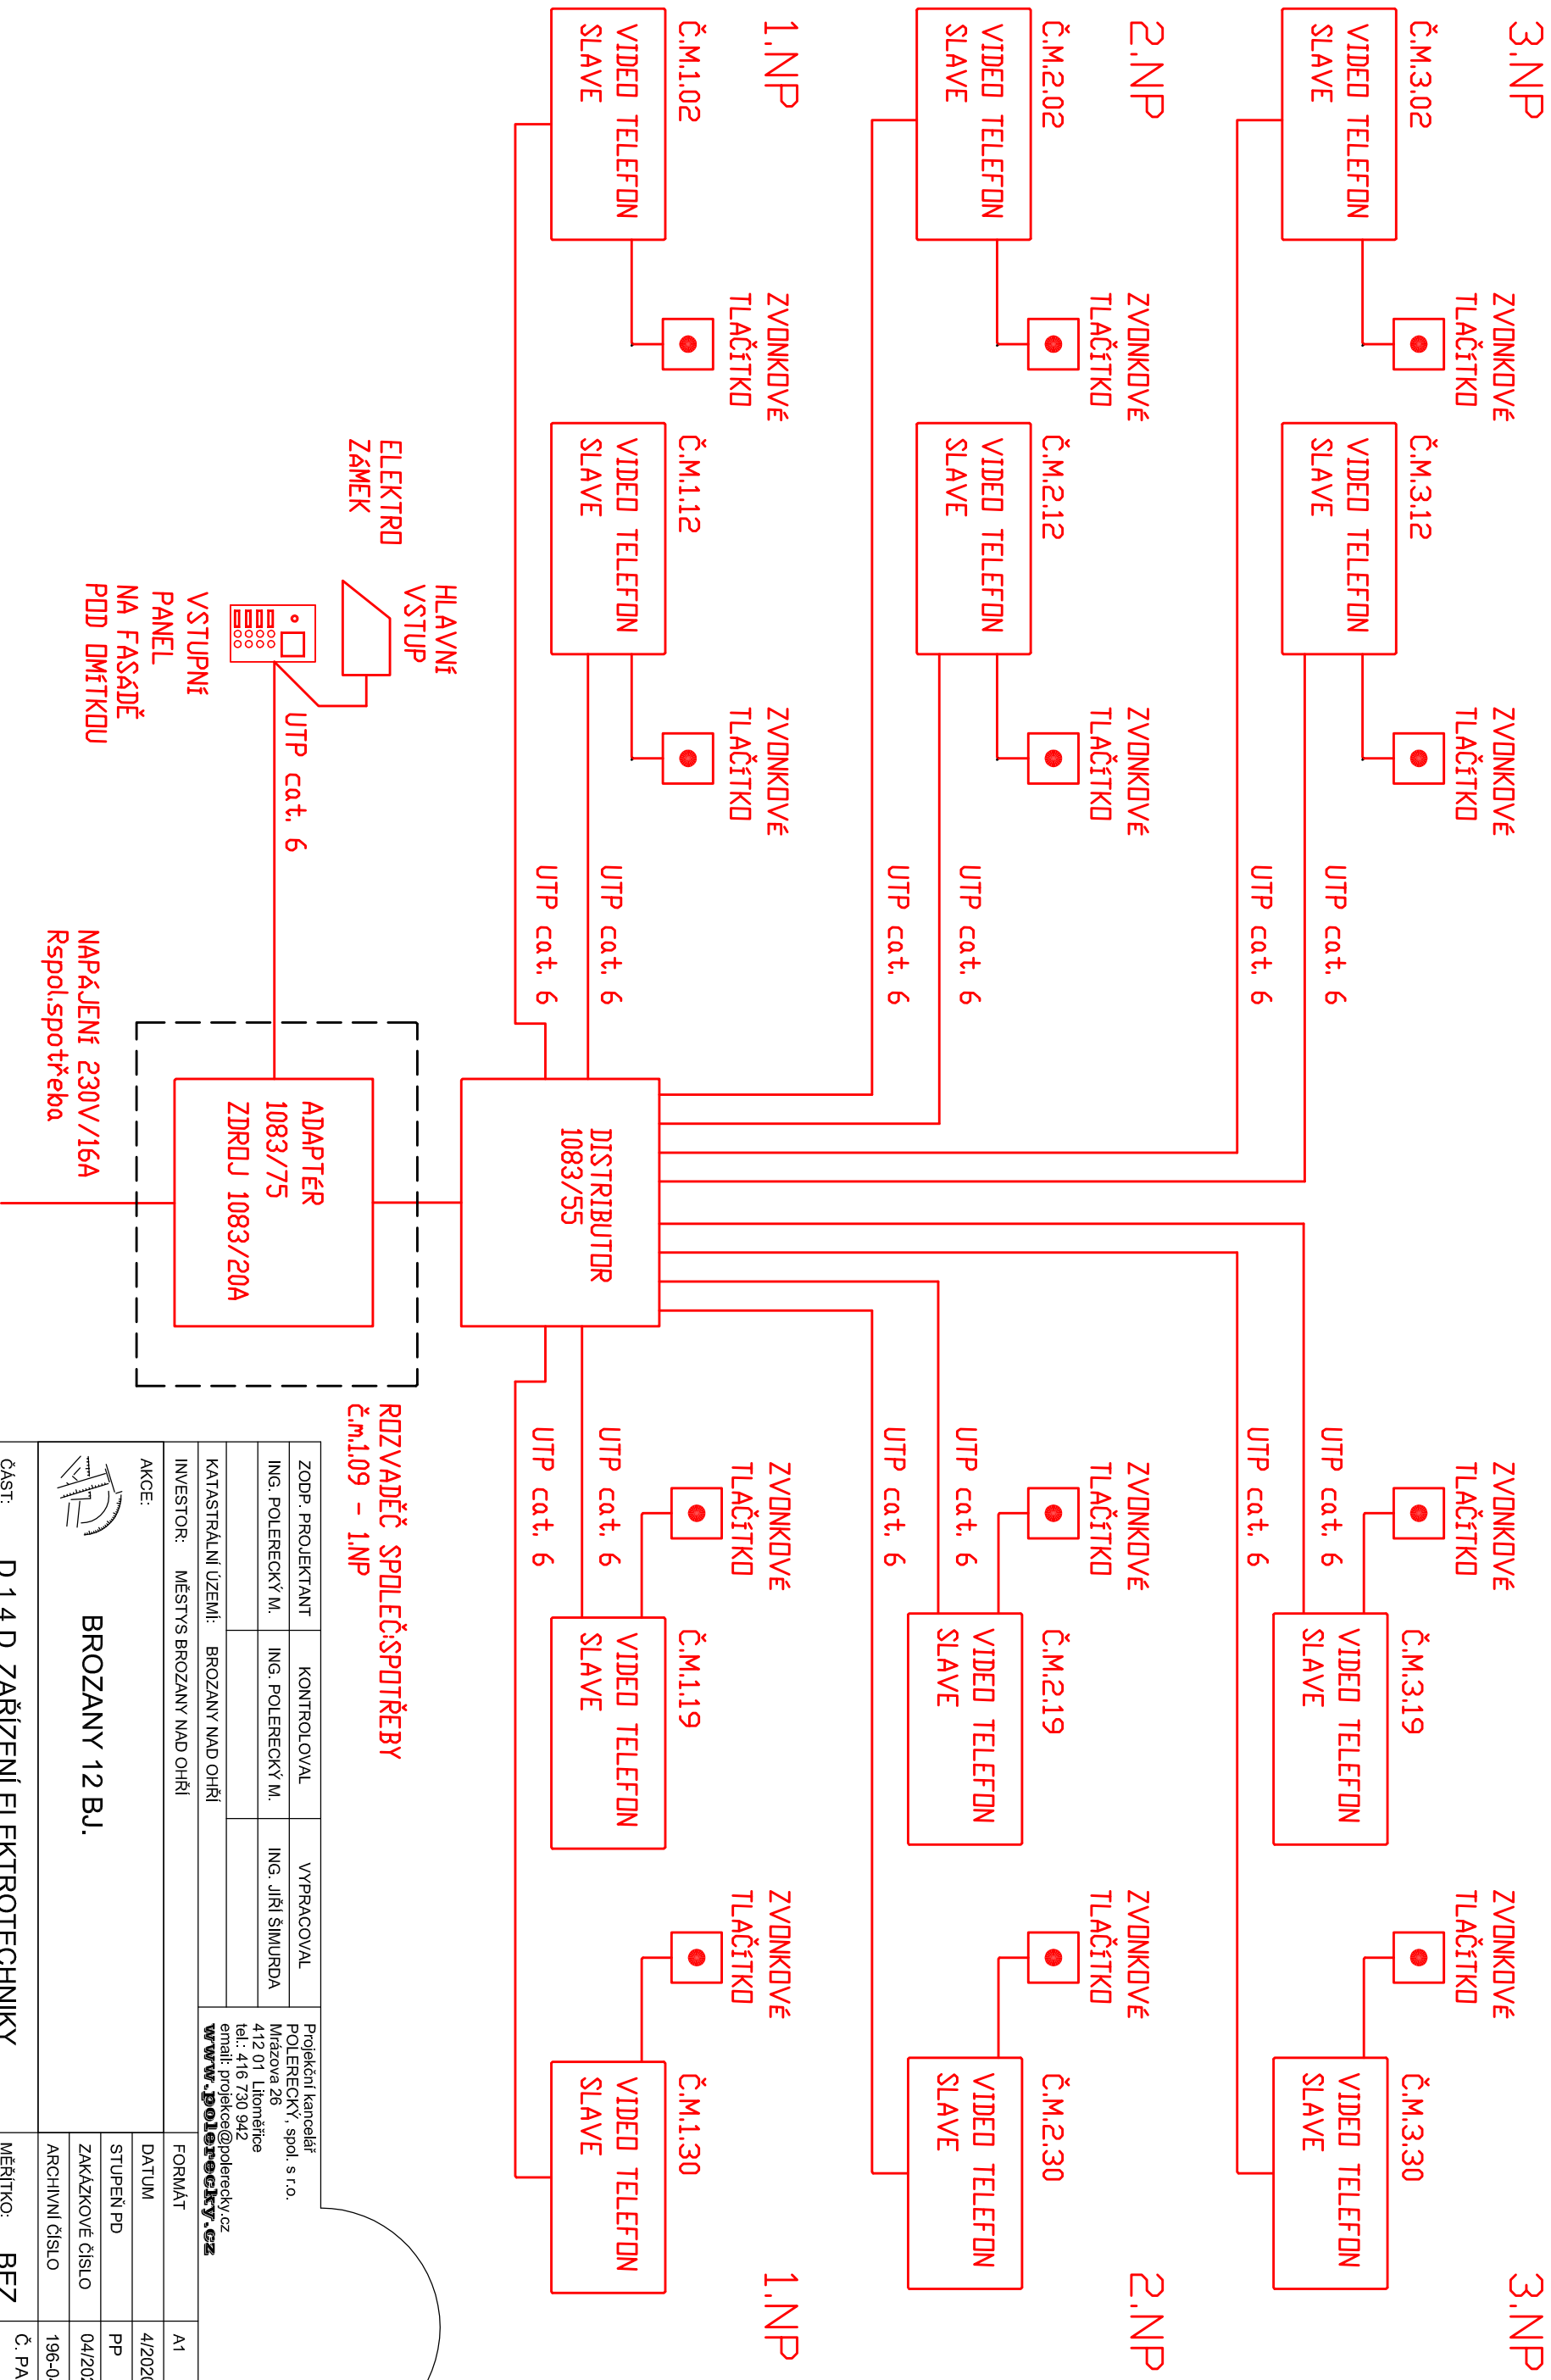

ROZVADĚČ SPOLEČ:SPOTŘEBY
č.m.1.09 – 1.NP

ZODP. PROJEKTANT	KONTROLOVAL	VYPRACOVAL	Projektční kancelář POLERECKÝ, spol. s r.o. Mířazova 26 412 01 Litoměřice tel.: 416 730 942 email: projekce@polerecky.cz www.polerecky.cz	
ING. POLERECKÝ M.	ING. POLERECKÝ M.	ING. JIŘÍ ŠIMURDA		
KATASTRÁLNÍ ÚZEMÍ: BROZANY NAD OHŘÍ			FORMÁT	A1
INVESTOR: MĚSTYS BROZANY NAD OHŘÍ			DATUM	4/2020
AKCE:			STUPEŇ PD	PP
 BROZANY 12 B.J.			ZAKÁZKOVÉ ČÍSLO	04/2020
			ARCHIVNÍ ČÍSLO	196-04/2020
ČÁST: D 1.4.D ZAŘÍZENÍ ELEKTROTECHNIKY	MĚŘÍTKO: BEZ	Č. PARÉ		
VÝKRES: SCHÉMA VIDEOTELEFONU	Č. VÝKRESU: 12			