









Autorská práva k tomuto výkresu náleží autorovi dokumentace a výkres nesmí být kopírován ani jiným způsobem reprodukován bez jeho souhlasu.

Vyvořeno září 26, 2023	Projekt Multifunkční sportovní hřiště	Název výkresu C.2 Katastrální situací výkres-ORTO	Zákazník město Rtyně v Podkrkonoší Hronovská 431 542 33 Rtyně v Podkrkonoší	Kreslil Jakub Novák 724371713	Ing. arch. Vratislav Ansoerge Ulice: Sokolská 317 Město: 549 41 Červený Kostelec IČO: 74446908
Upraveno prosinec 11, 2023	Číslo 01				

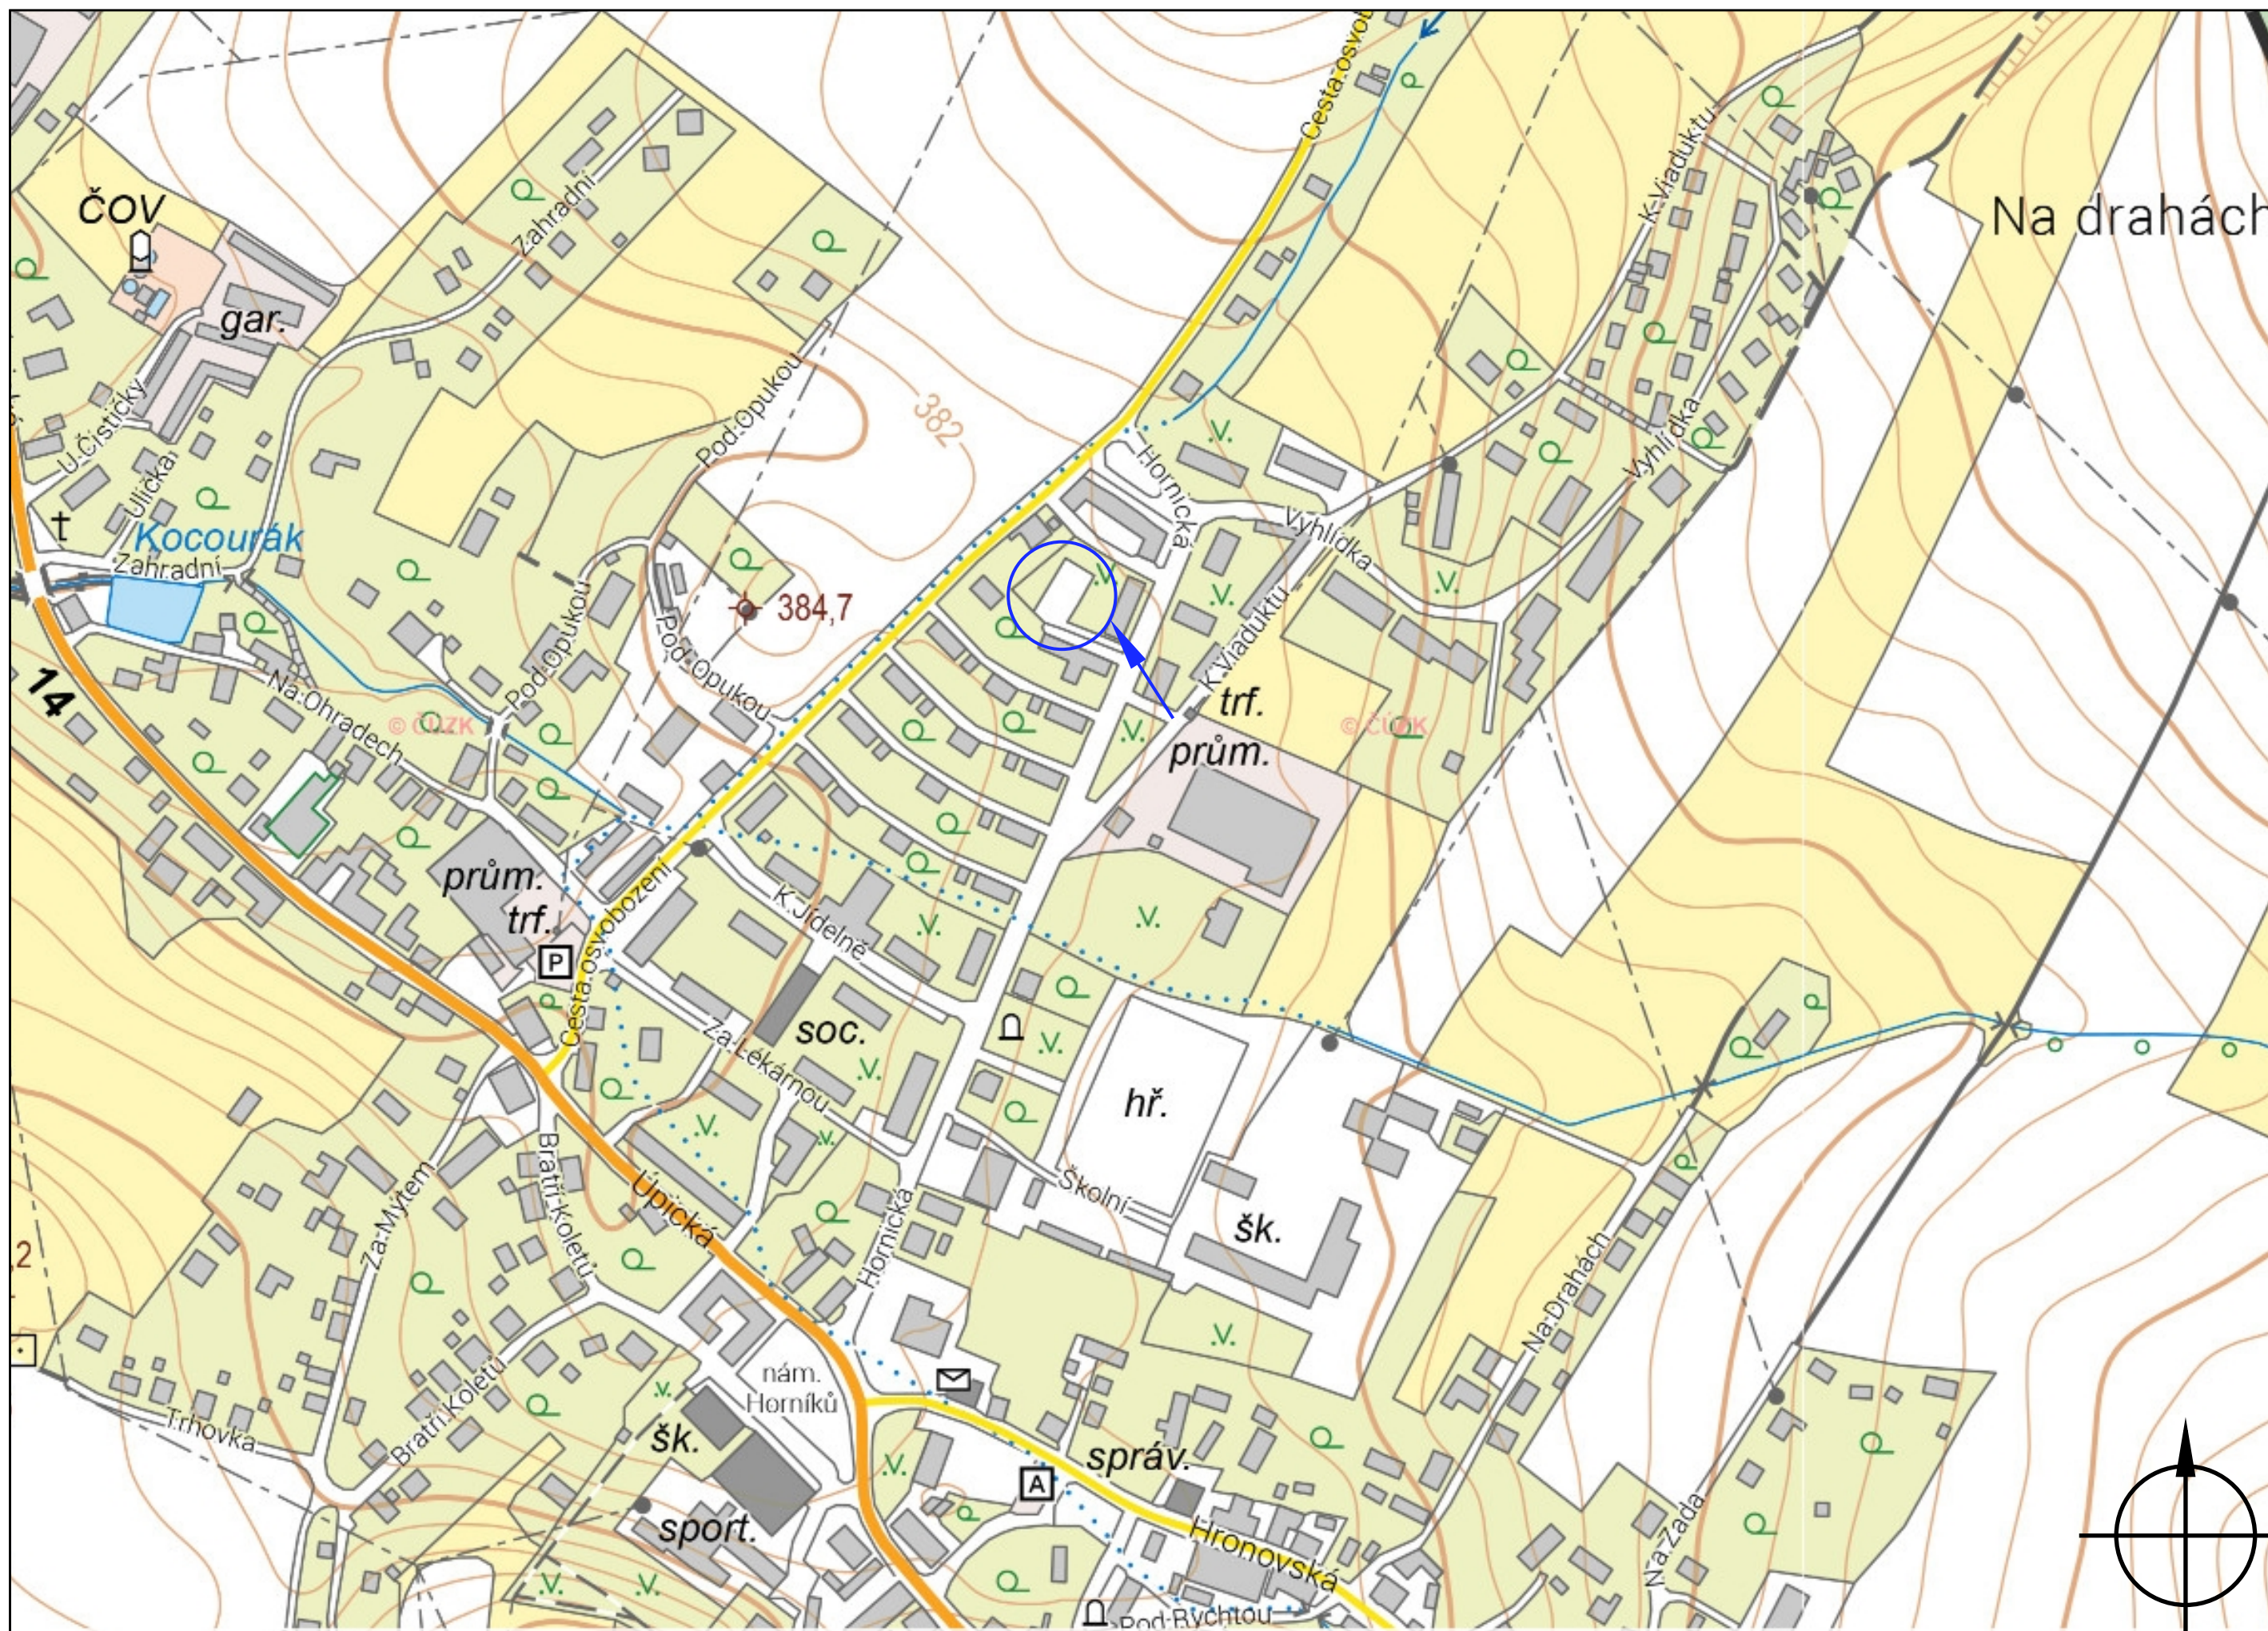


Autorská práva k tomuto výkresu náleží autorovi dokumentace a výkres nesmí být kopírován ani jiným způsobem reprodukován bez jeho souhlasu.

Vytvořeno	Projekt	Název výkresu	Zákazník	Kreslil	Ing. arch. Vratislav Ansoerge
září 26, 2023	Multifunkční sportovní hřiště	C.3 Koordináční situační výkres	město Rtyně v Podkrkonoší	Jakub Novák	Ulice: Sokolská 317
Upraveno	Číslo		Hronovská 431	724371713	Město: 549 41 Červený Kostelec
prosinec 11, 2023	01		542 33 Rtyně v Podkrkonoší		IČO: 74446908

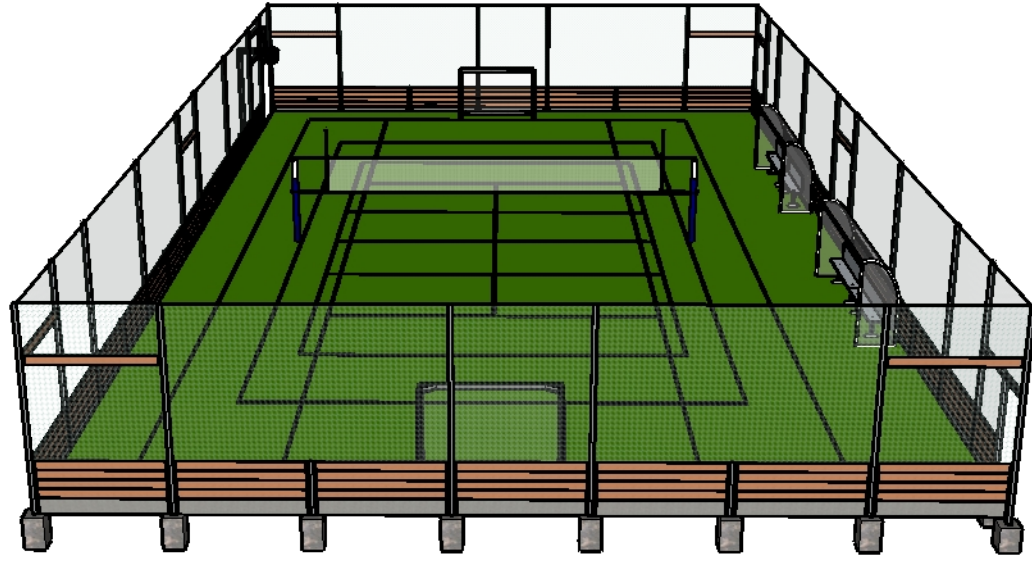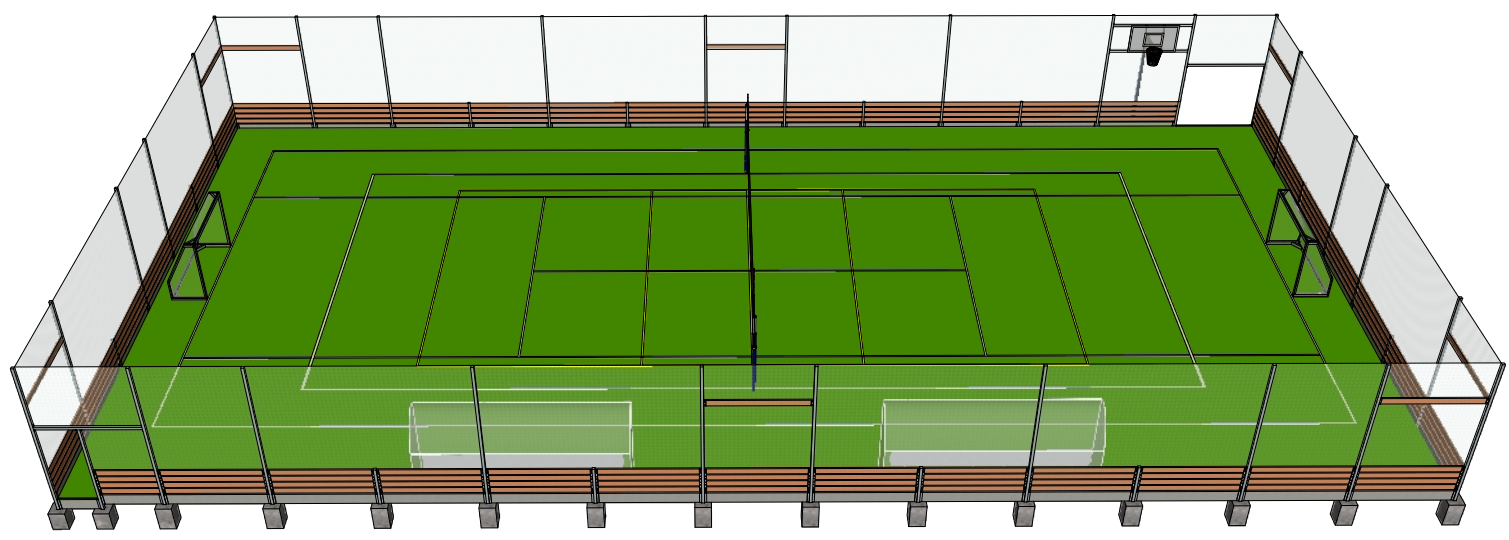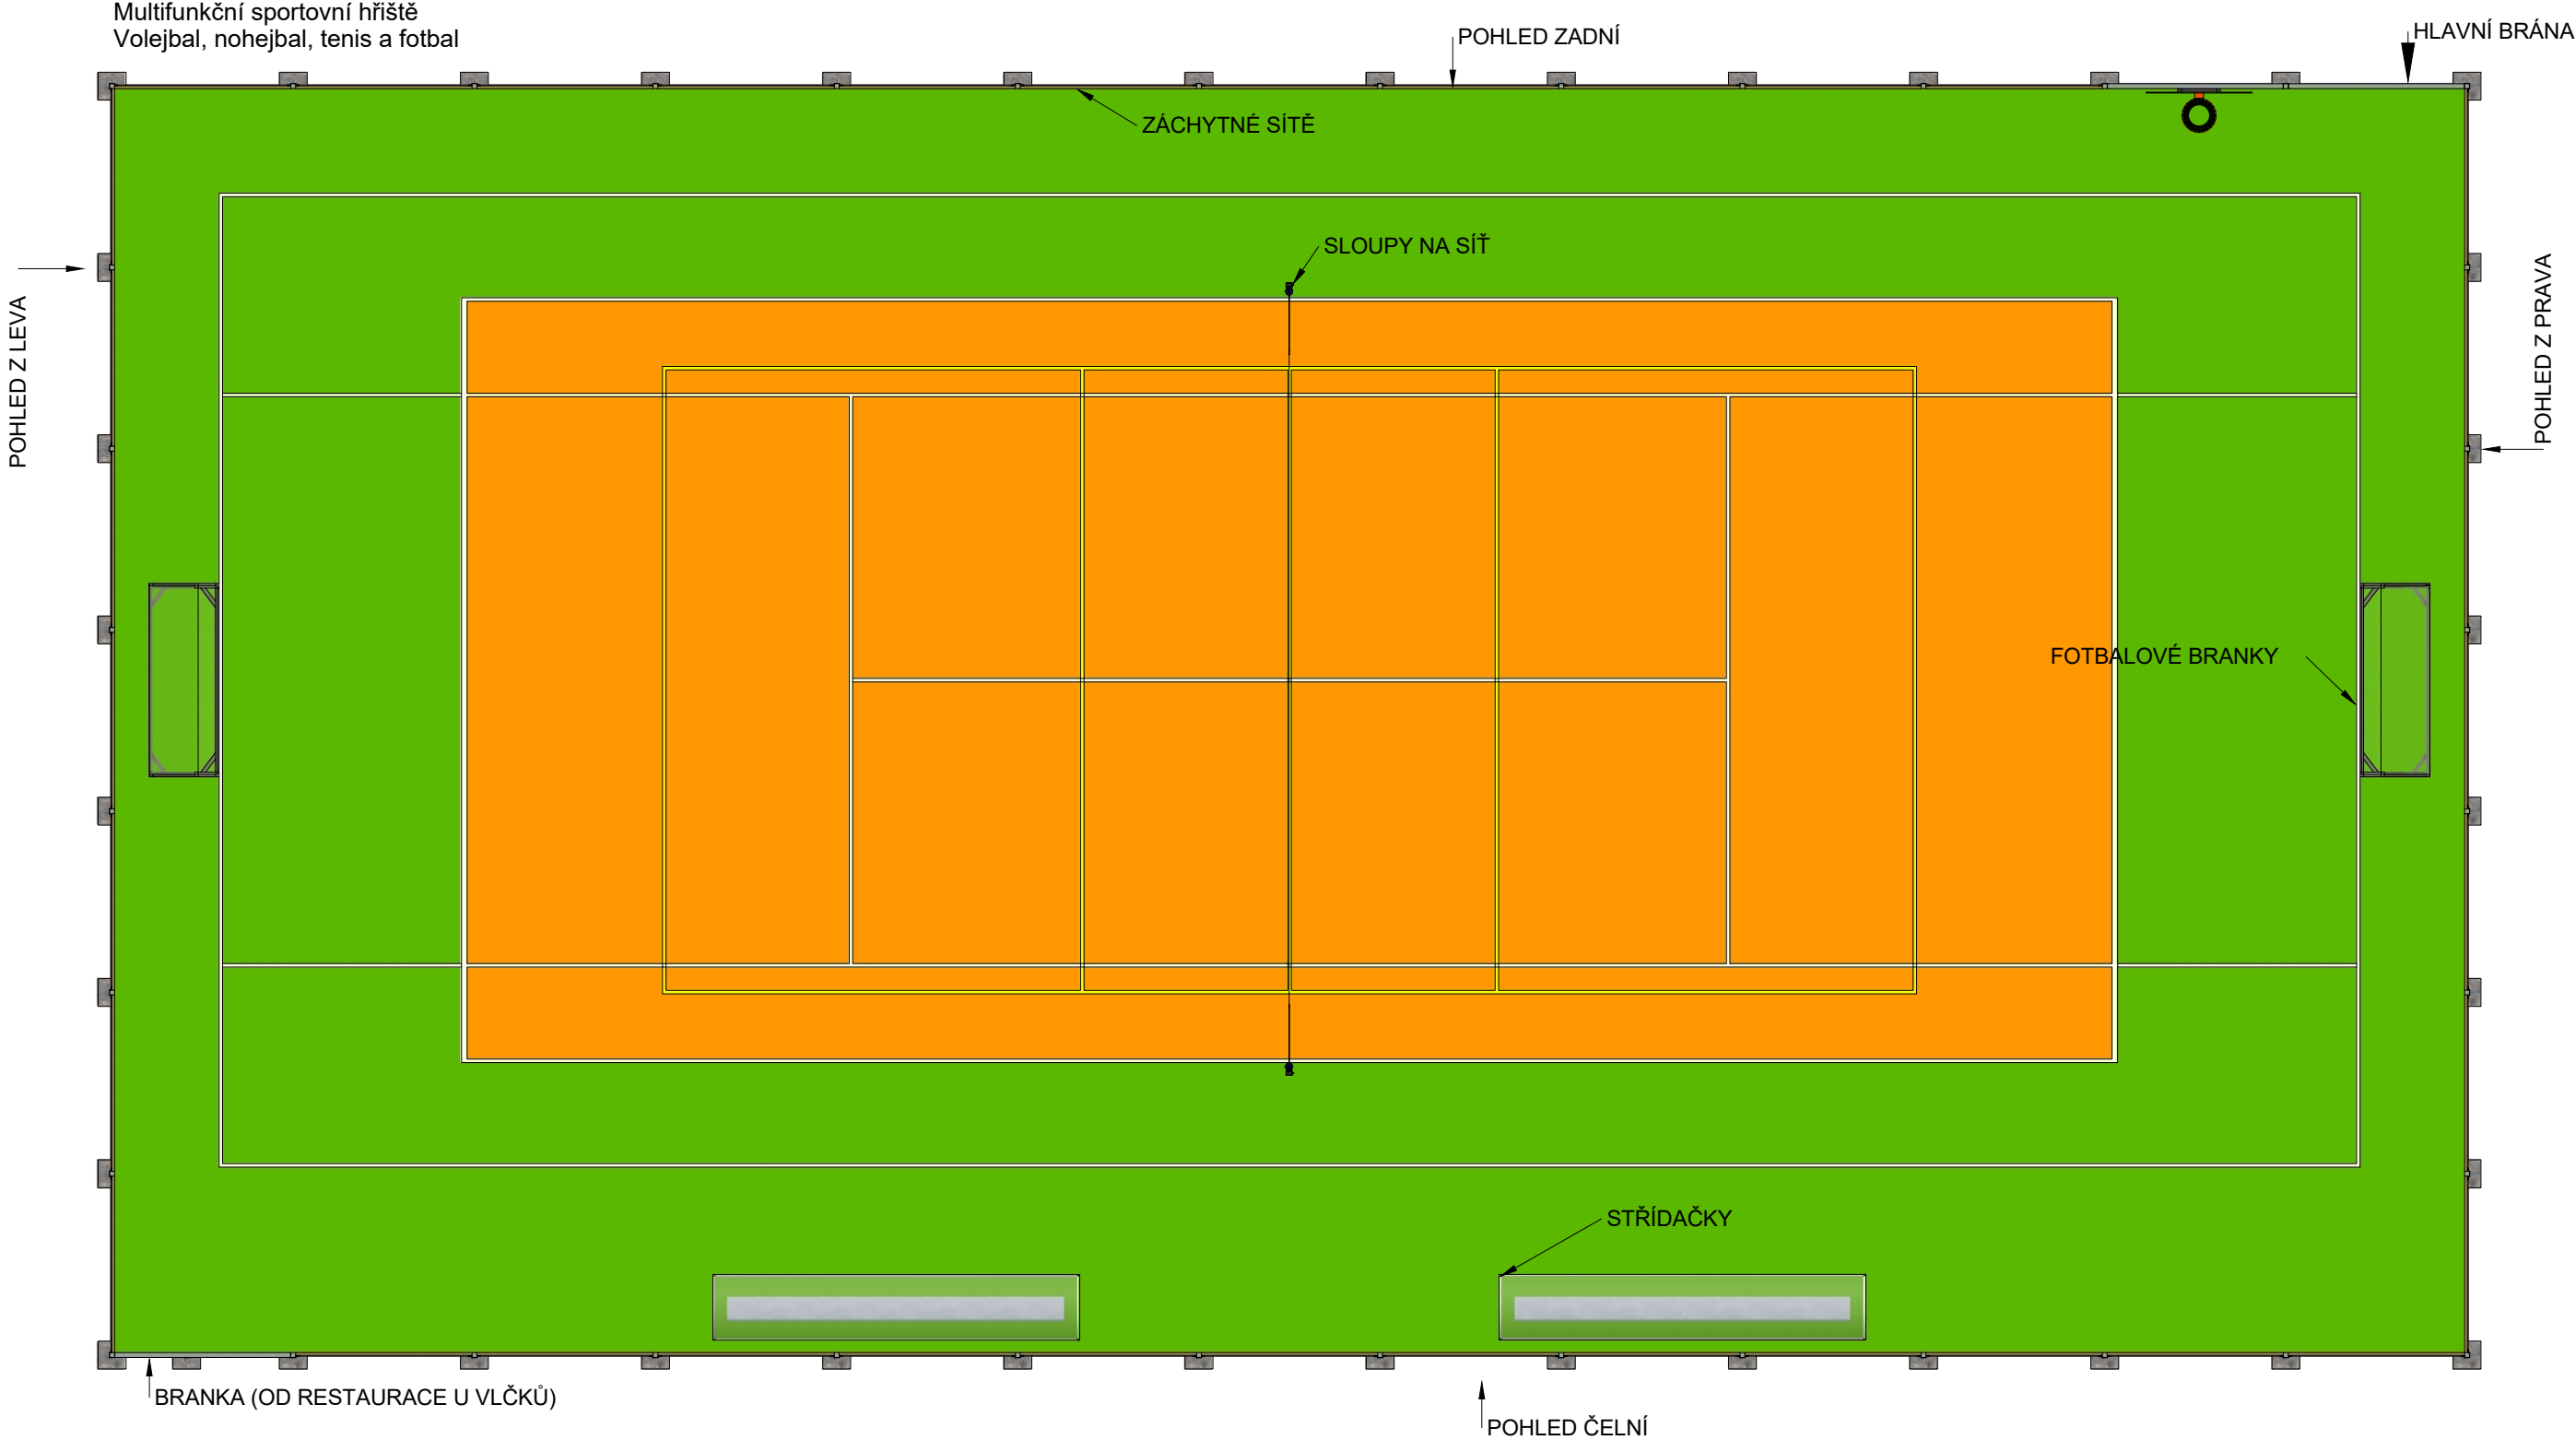







Autorská práva k tomuto výkresu náleží autorovi dokumentace a výkres nesmí být kopírován ani jiným způsobem reprodukován bez jeho souhlasu.

Vytvořeno září 26, 2023	Projekt Multifunkční sportovní hřiště	Název výkresu D.2 Půdorys, popis	Zákazník město Rtně v Podkrkonoší Hronovská 431 542 33 Rtně v Podkrkonoší	Kreslil Jakub Novák 724371713	Ing. arch. Vratislav Ansoorge Ulice: Sokolská 317 Město: 549 41 Červený Kostelec IČO: 74446908
Upraveno prosinec 11, 2023	Číslo 01				

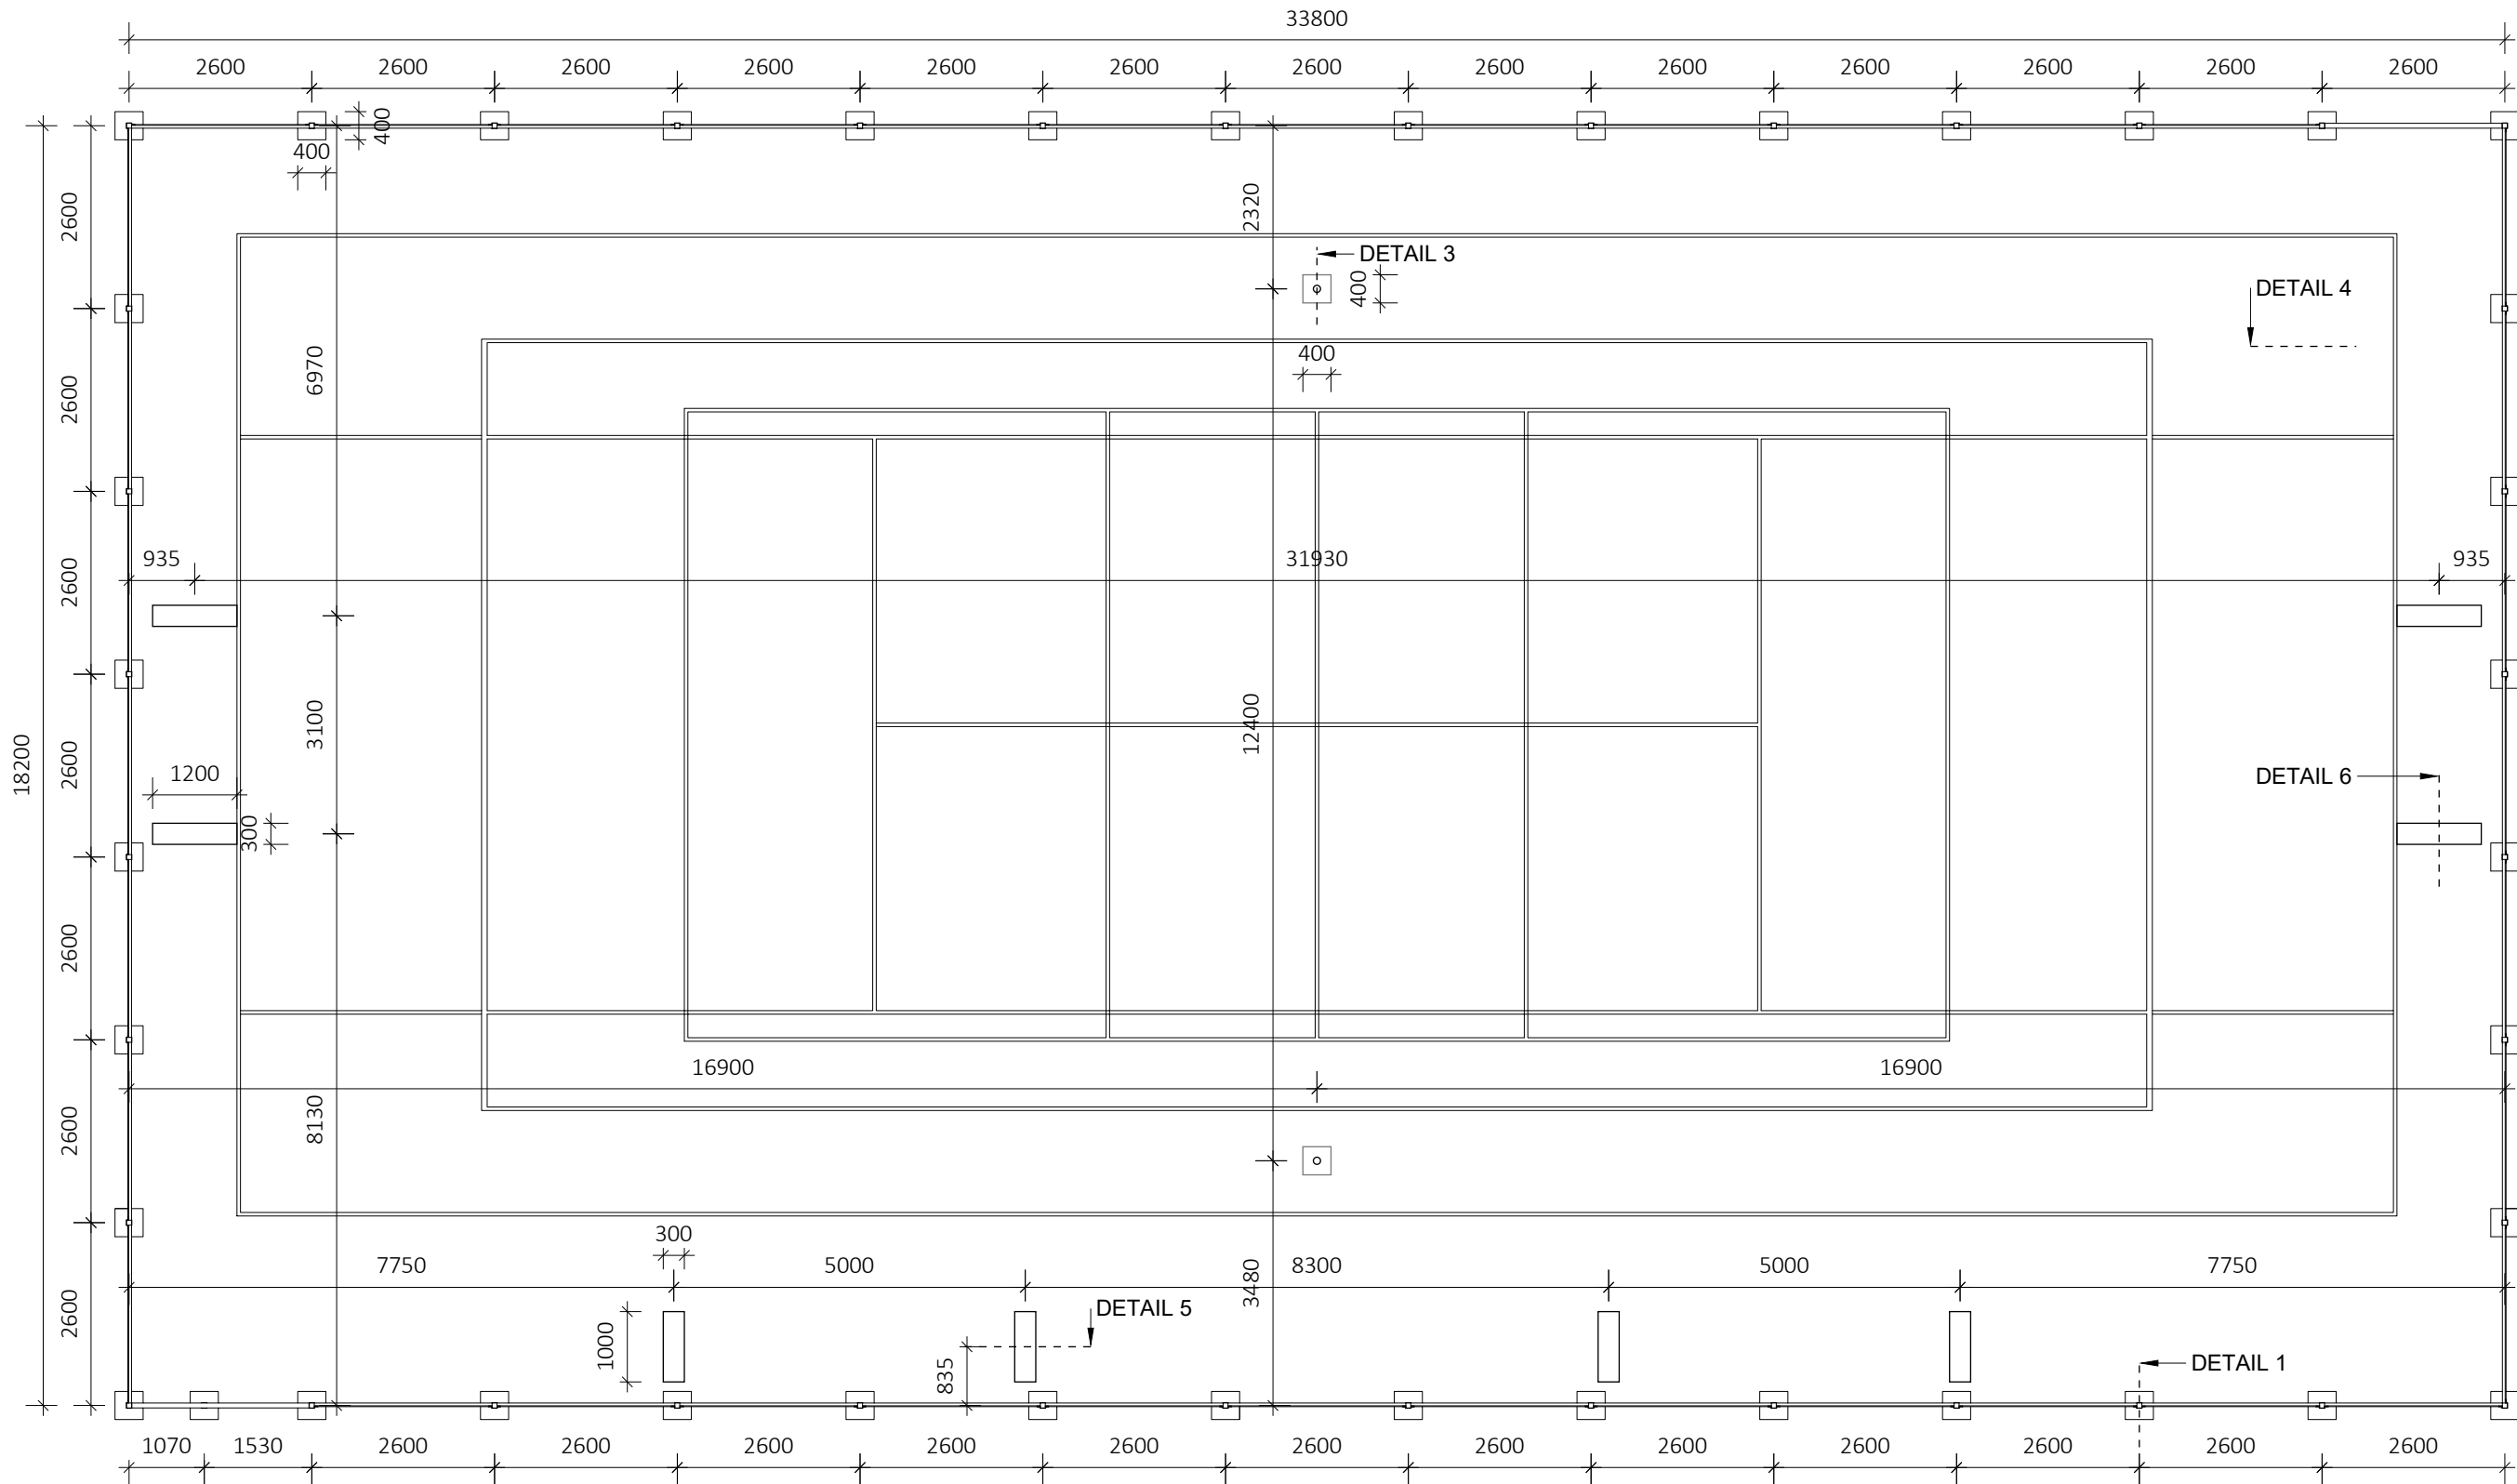


Autorská práva k tomuto výkresu náleží autorovi dokumentace a výkres nesmí být kopírován ani jiným způsobem reprodukován bez jeho souhlasu.

Vytvořeno září 26, 2023	Projekt Multifunkční sportovní hřiště	Název výkresu D.3 Půdorys základů	Zákazník město Rtně v Podkrkonoší Hronovská 431 542 33 Rtně v Podkrkonoší	Kreslil Jakub Novák 724371713	Ing. arch. Vratislav Ansoerge Ulice: Sokolská 317 Město: 549 41 Červený Kostelec IČO: 74446908
Upraveno prosinec 11, 2023	Číslo 01				

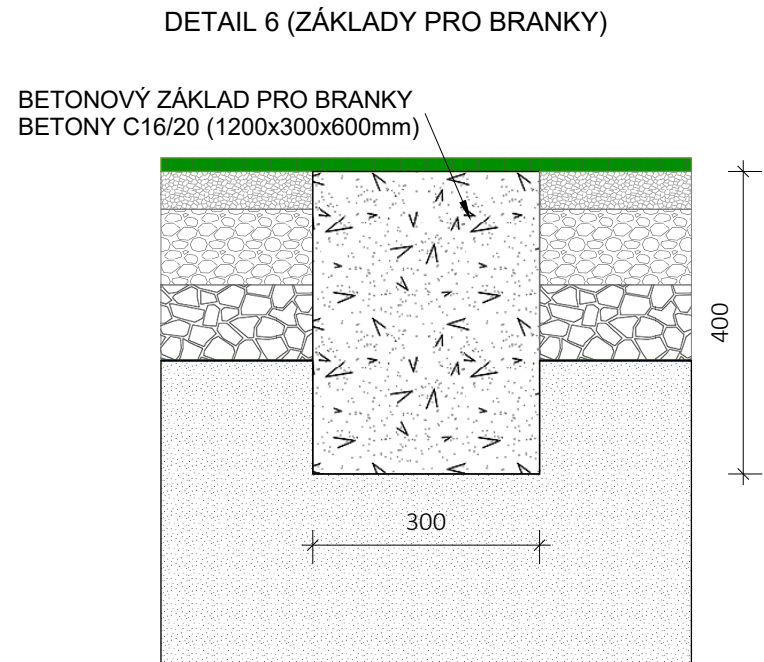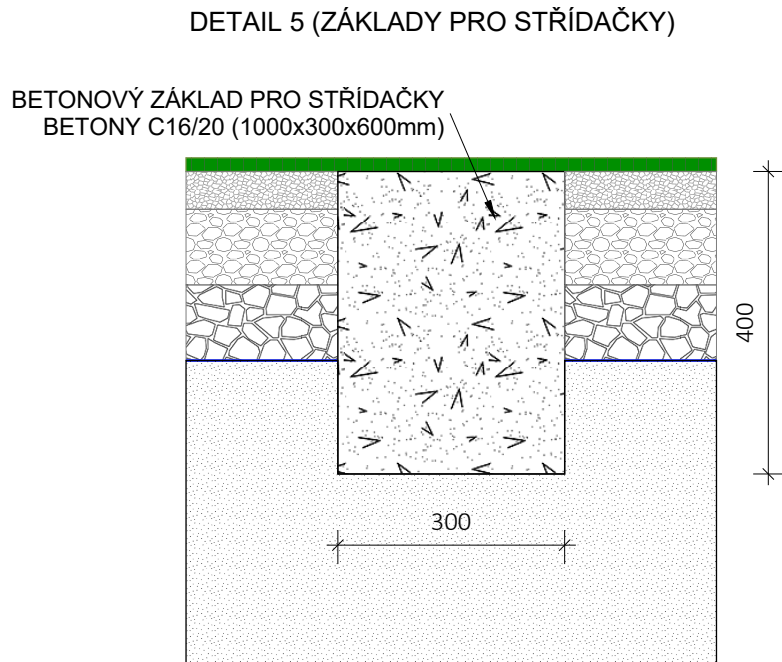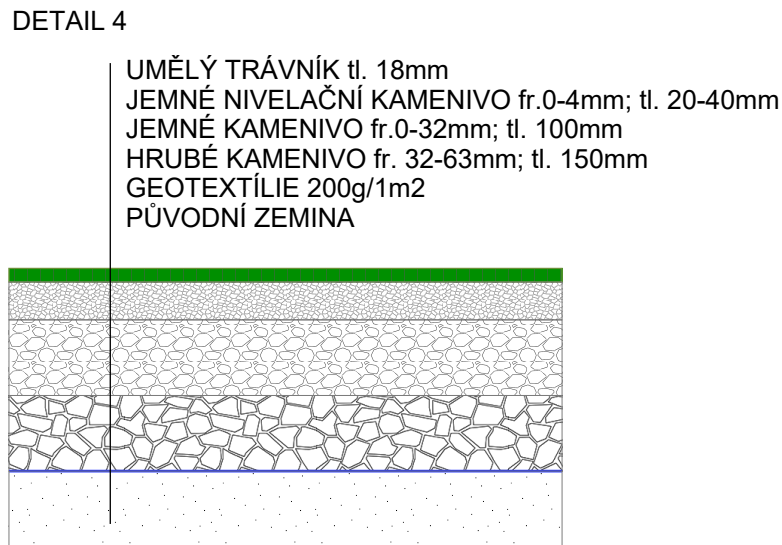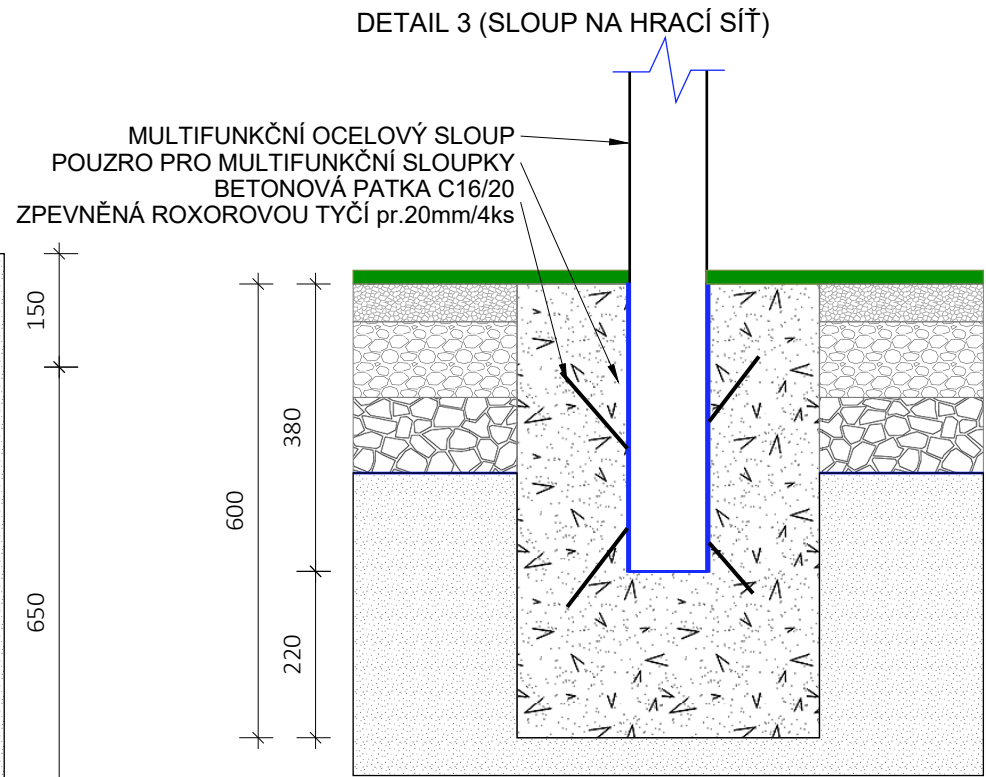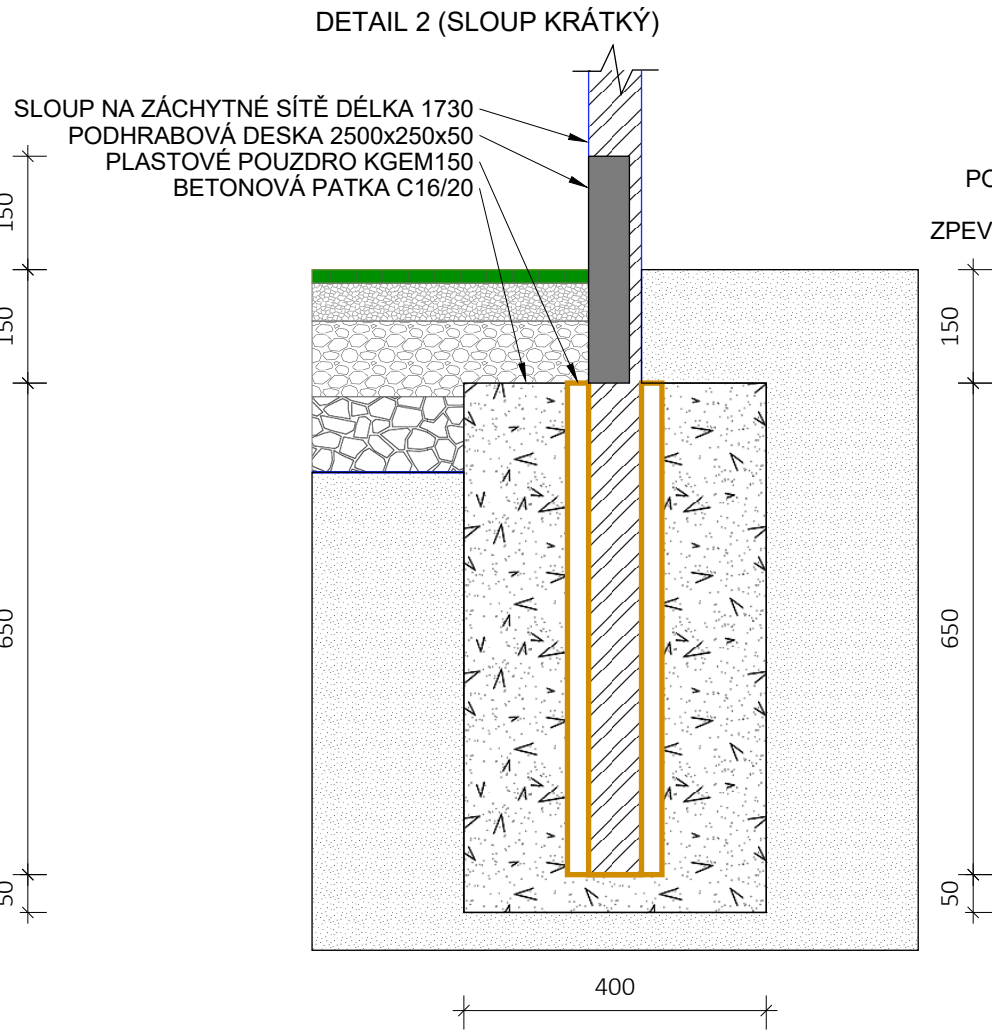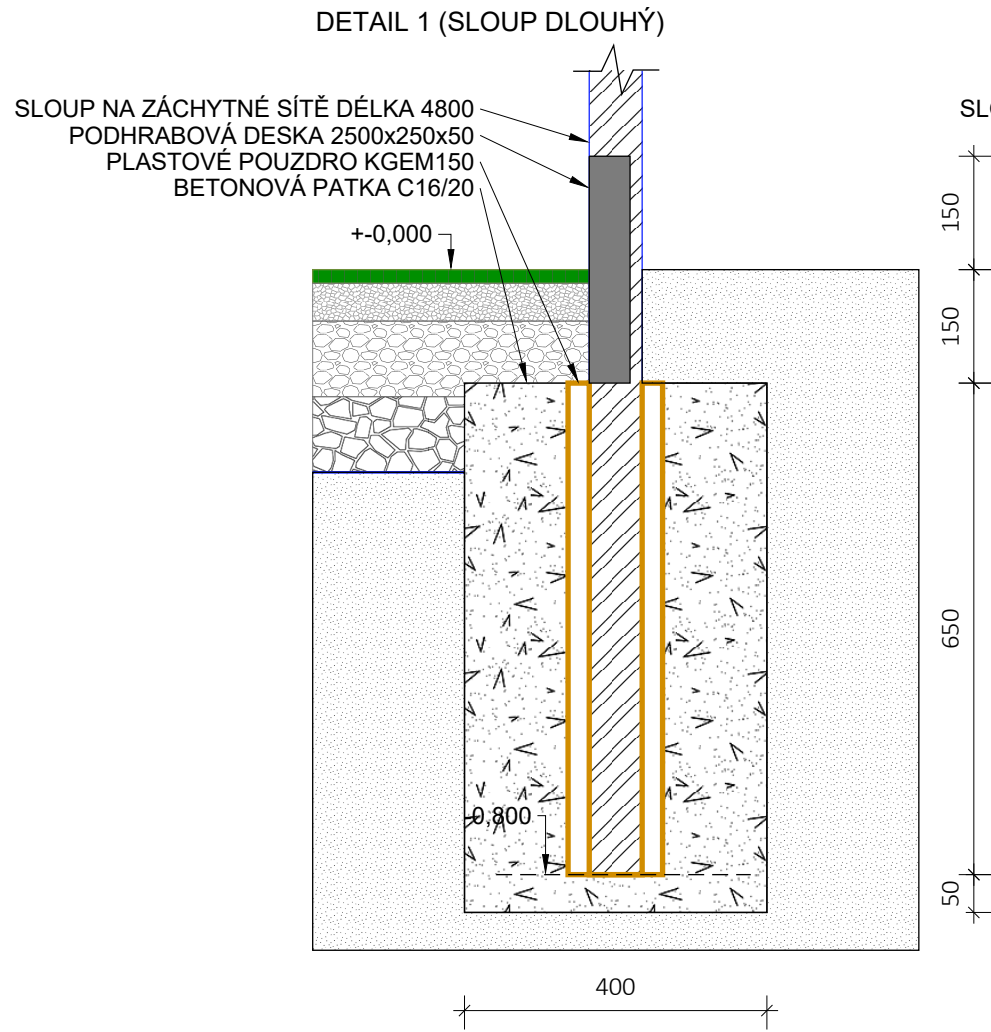


Autorská práva k tomuto výkresu náleží autorovi dokumentace a výkres nesmí být kopírován ani jiným způsobem reprodukován bez jeho souhlasu.

Vyvořeno září 26, 2023	Projekt Multifunkční sportovní hřiště	Název výkresu D.4 Detaily	Zákazník město Rýně v Podkrkonoší Hronovská 431 542 33 Rýně v Podkrkonoší	Kreslil Jakub Novák 724371713	Ing. arch. Vratislav Ansoorge Ulice: Sokolská 317 Město: 549 41 Červený Kostelec IČO: 74446908
Upraveno prosinec 11, 2023	Číslo 01				

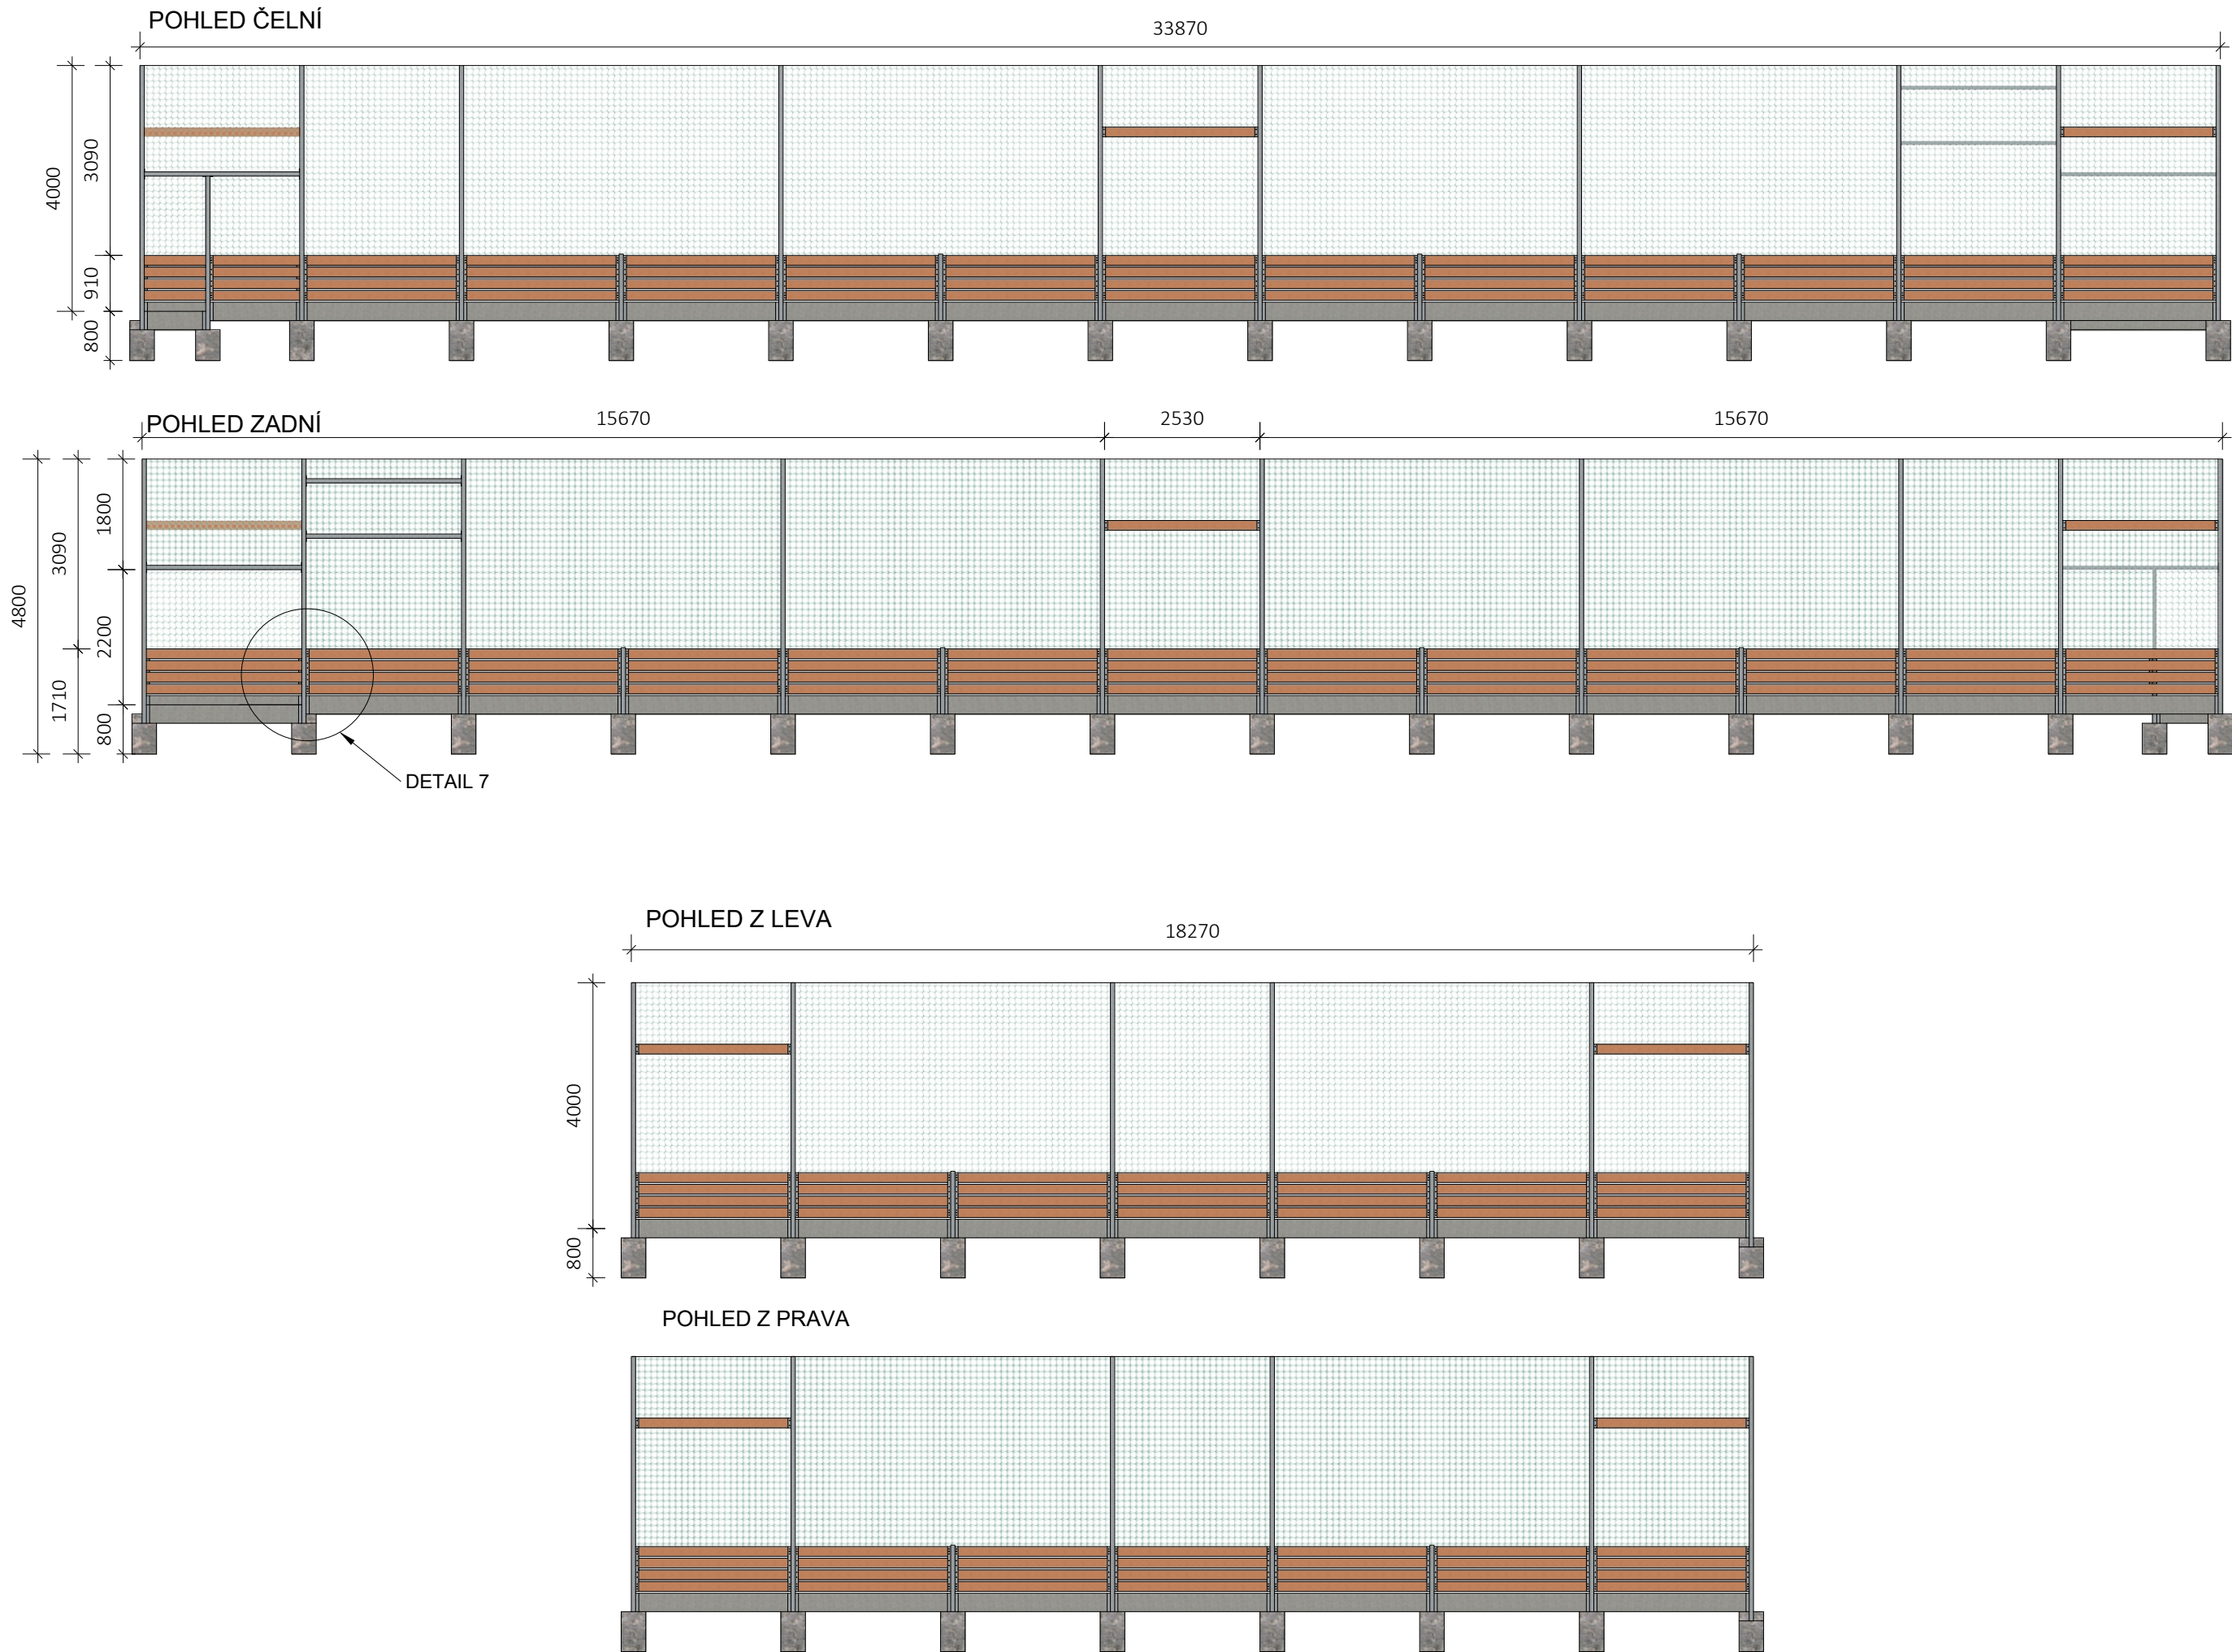

Autorská práva k tomuto výkresu náleží autorovi dokumentace a výkres nesmí být kopírován ani jiným způsobem reprodukován bez jeho souhlasu.

Vytvořeno září 26, 2023	Projekt Multifunkční sportovní hřiště	Název výkresu D.5 Pohledy	Zákazník město Rtyně v Podkrkonoší Hronovská 431 542 33 Rtyně v Podkrkonoší	Kreslil Jakub Novák 724371713	Ing. arch. Vratislav Ansoorge Ulice: Sokolská 317 Město: 549 41 Červený Kostelec IČO: 74446908
Upraveno prosinec 11, 2023	Číslo 01				

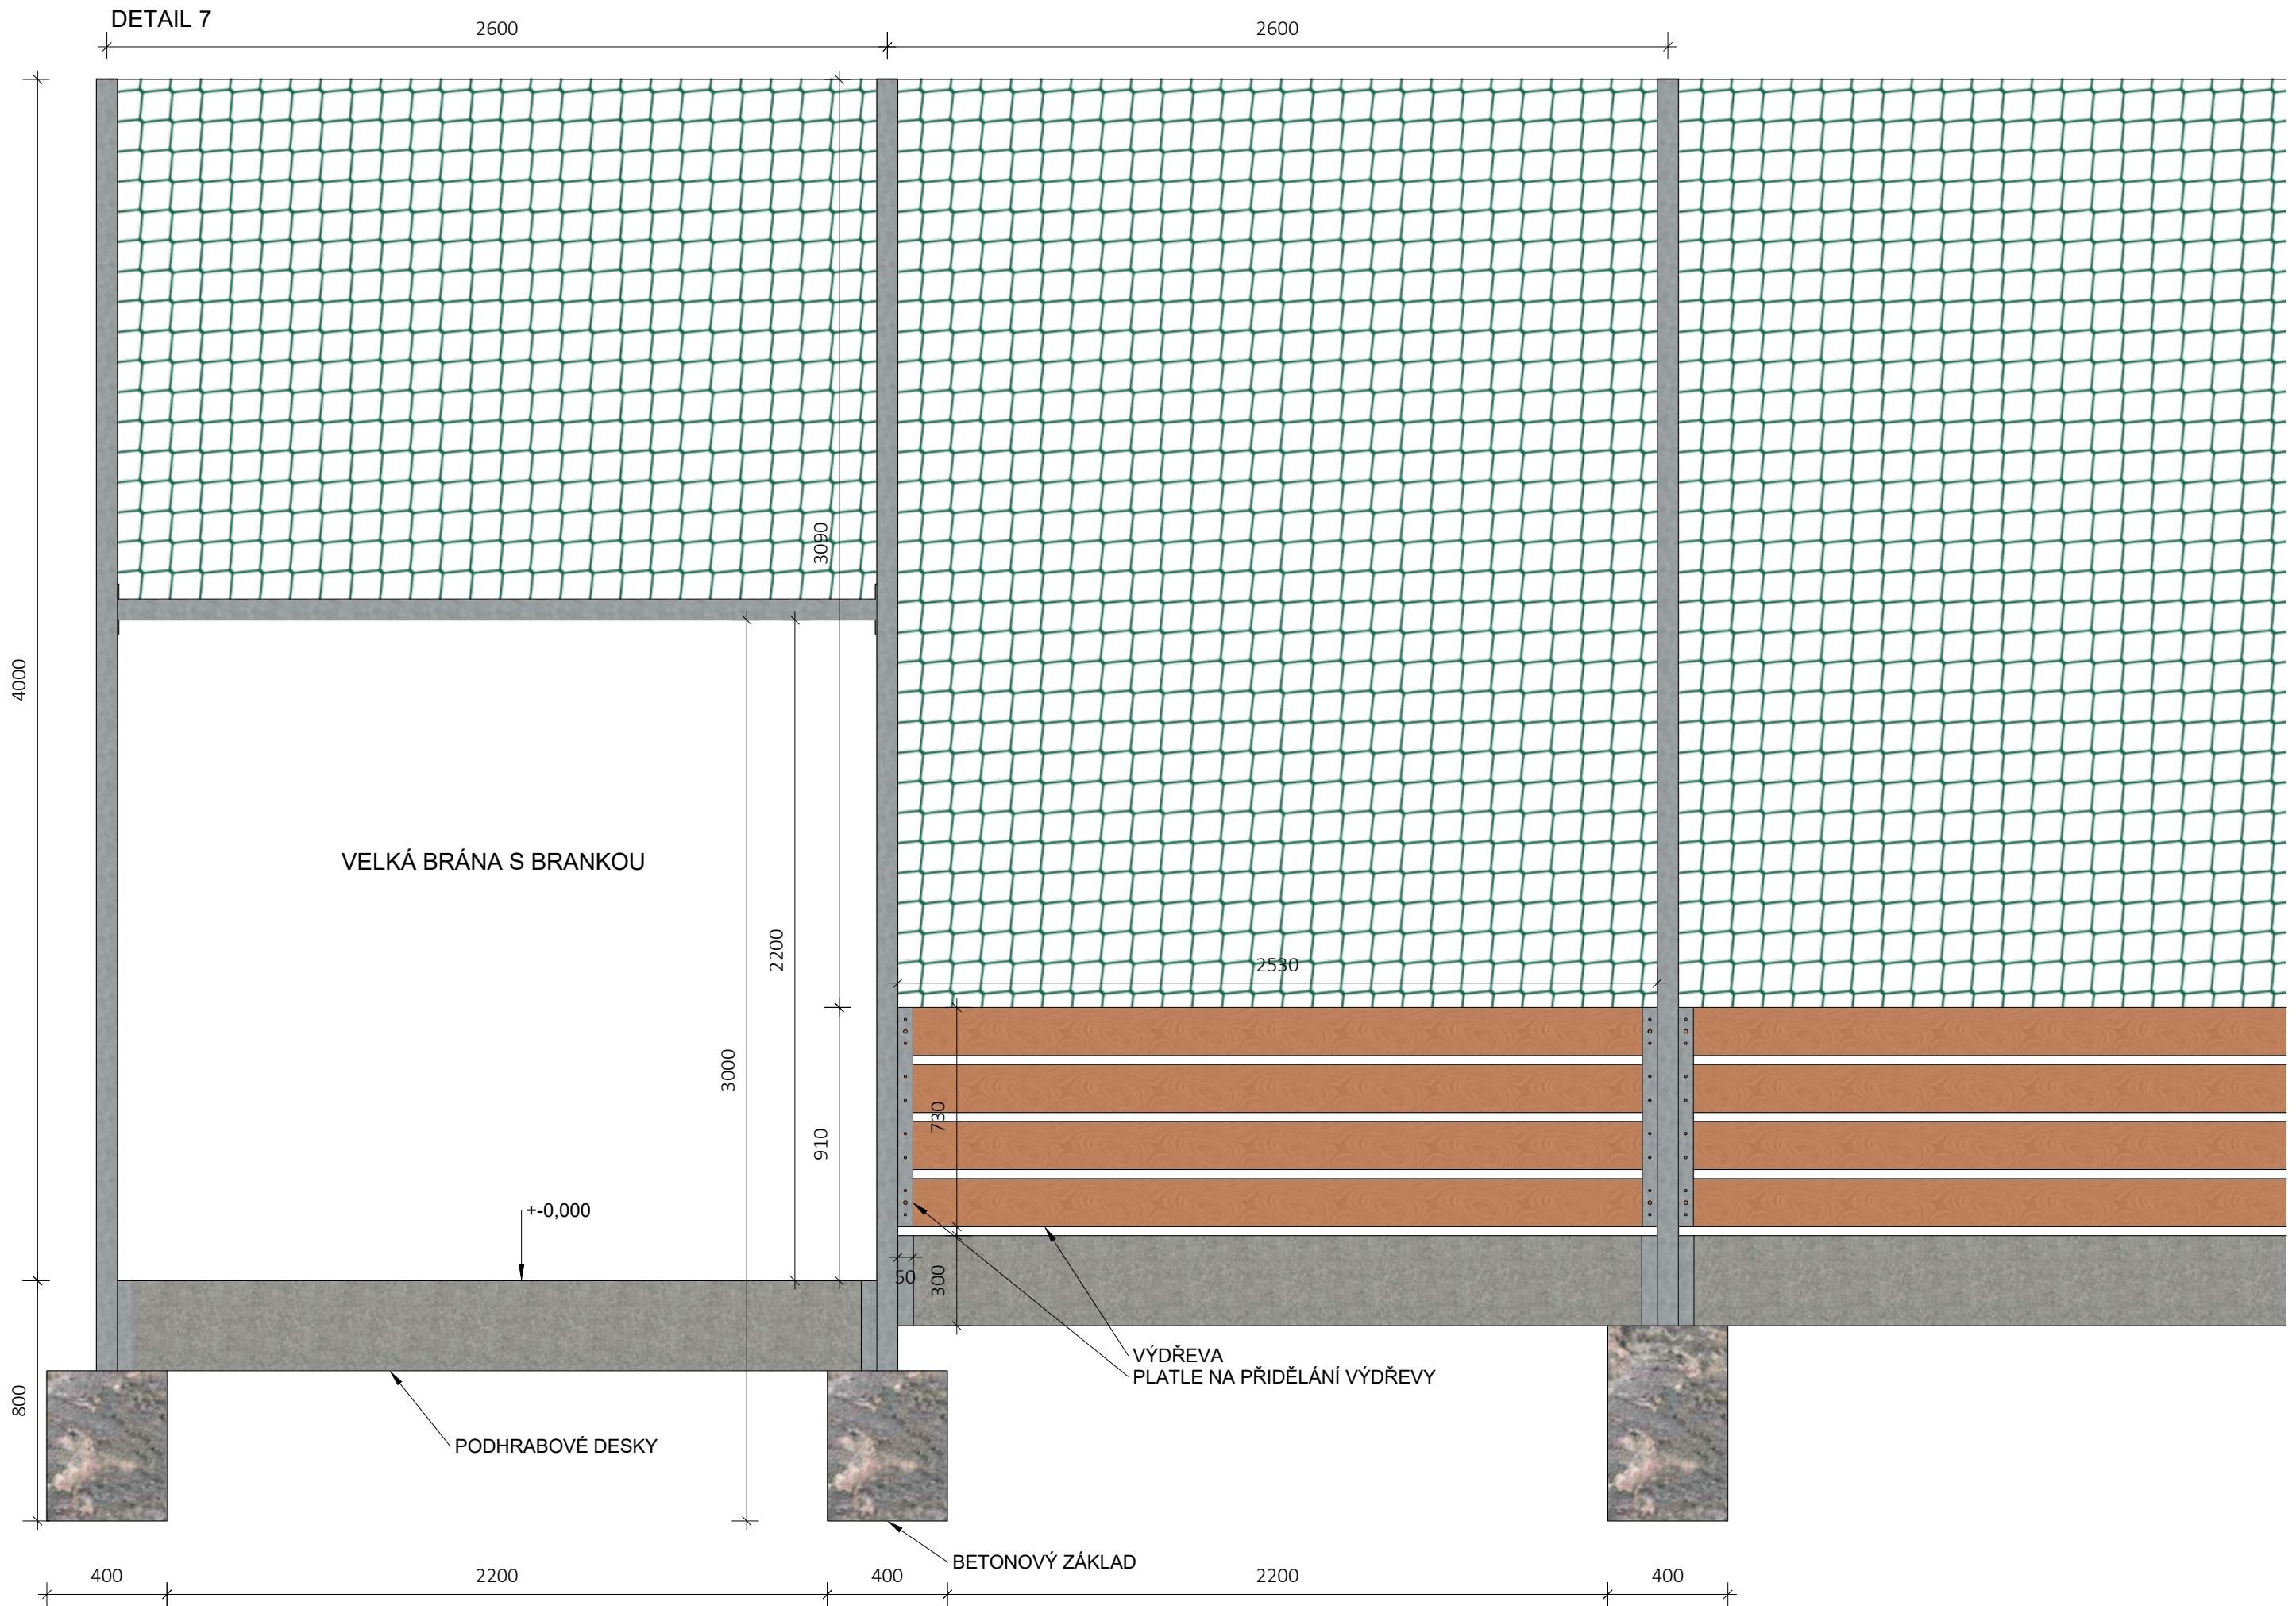

číslo	právo k tomuto výkresu náleží autorovi dokladem	podpis	podpis
1	Právo k tomuto výkresu náleží autorovi dokladem	Podpis	Podpis


Ing. arch. Vratislav Ansoerge
Ulice: Sokolská 317
Město: 549 41 Červený Kostelec
IČO: 74446908

Zakazník
město Rtyň v Podkrkonoší
Hronovská 431
542 33 Rtyň v Podkrkonoší

Název výkresu
D.6 Pohled detail 7

Projekt
Multifunkční sportovní hřiště

Číslo
01

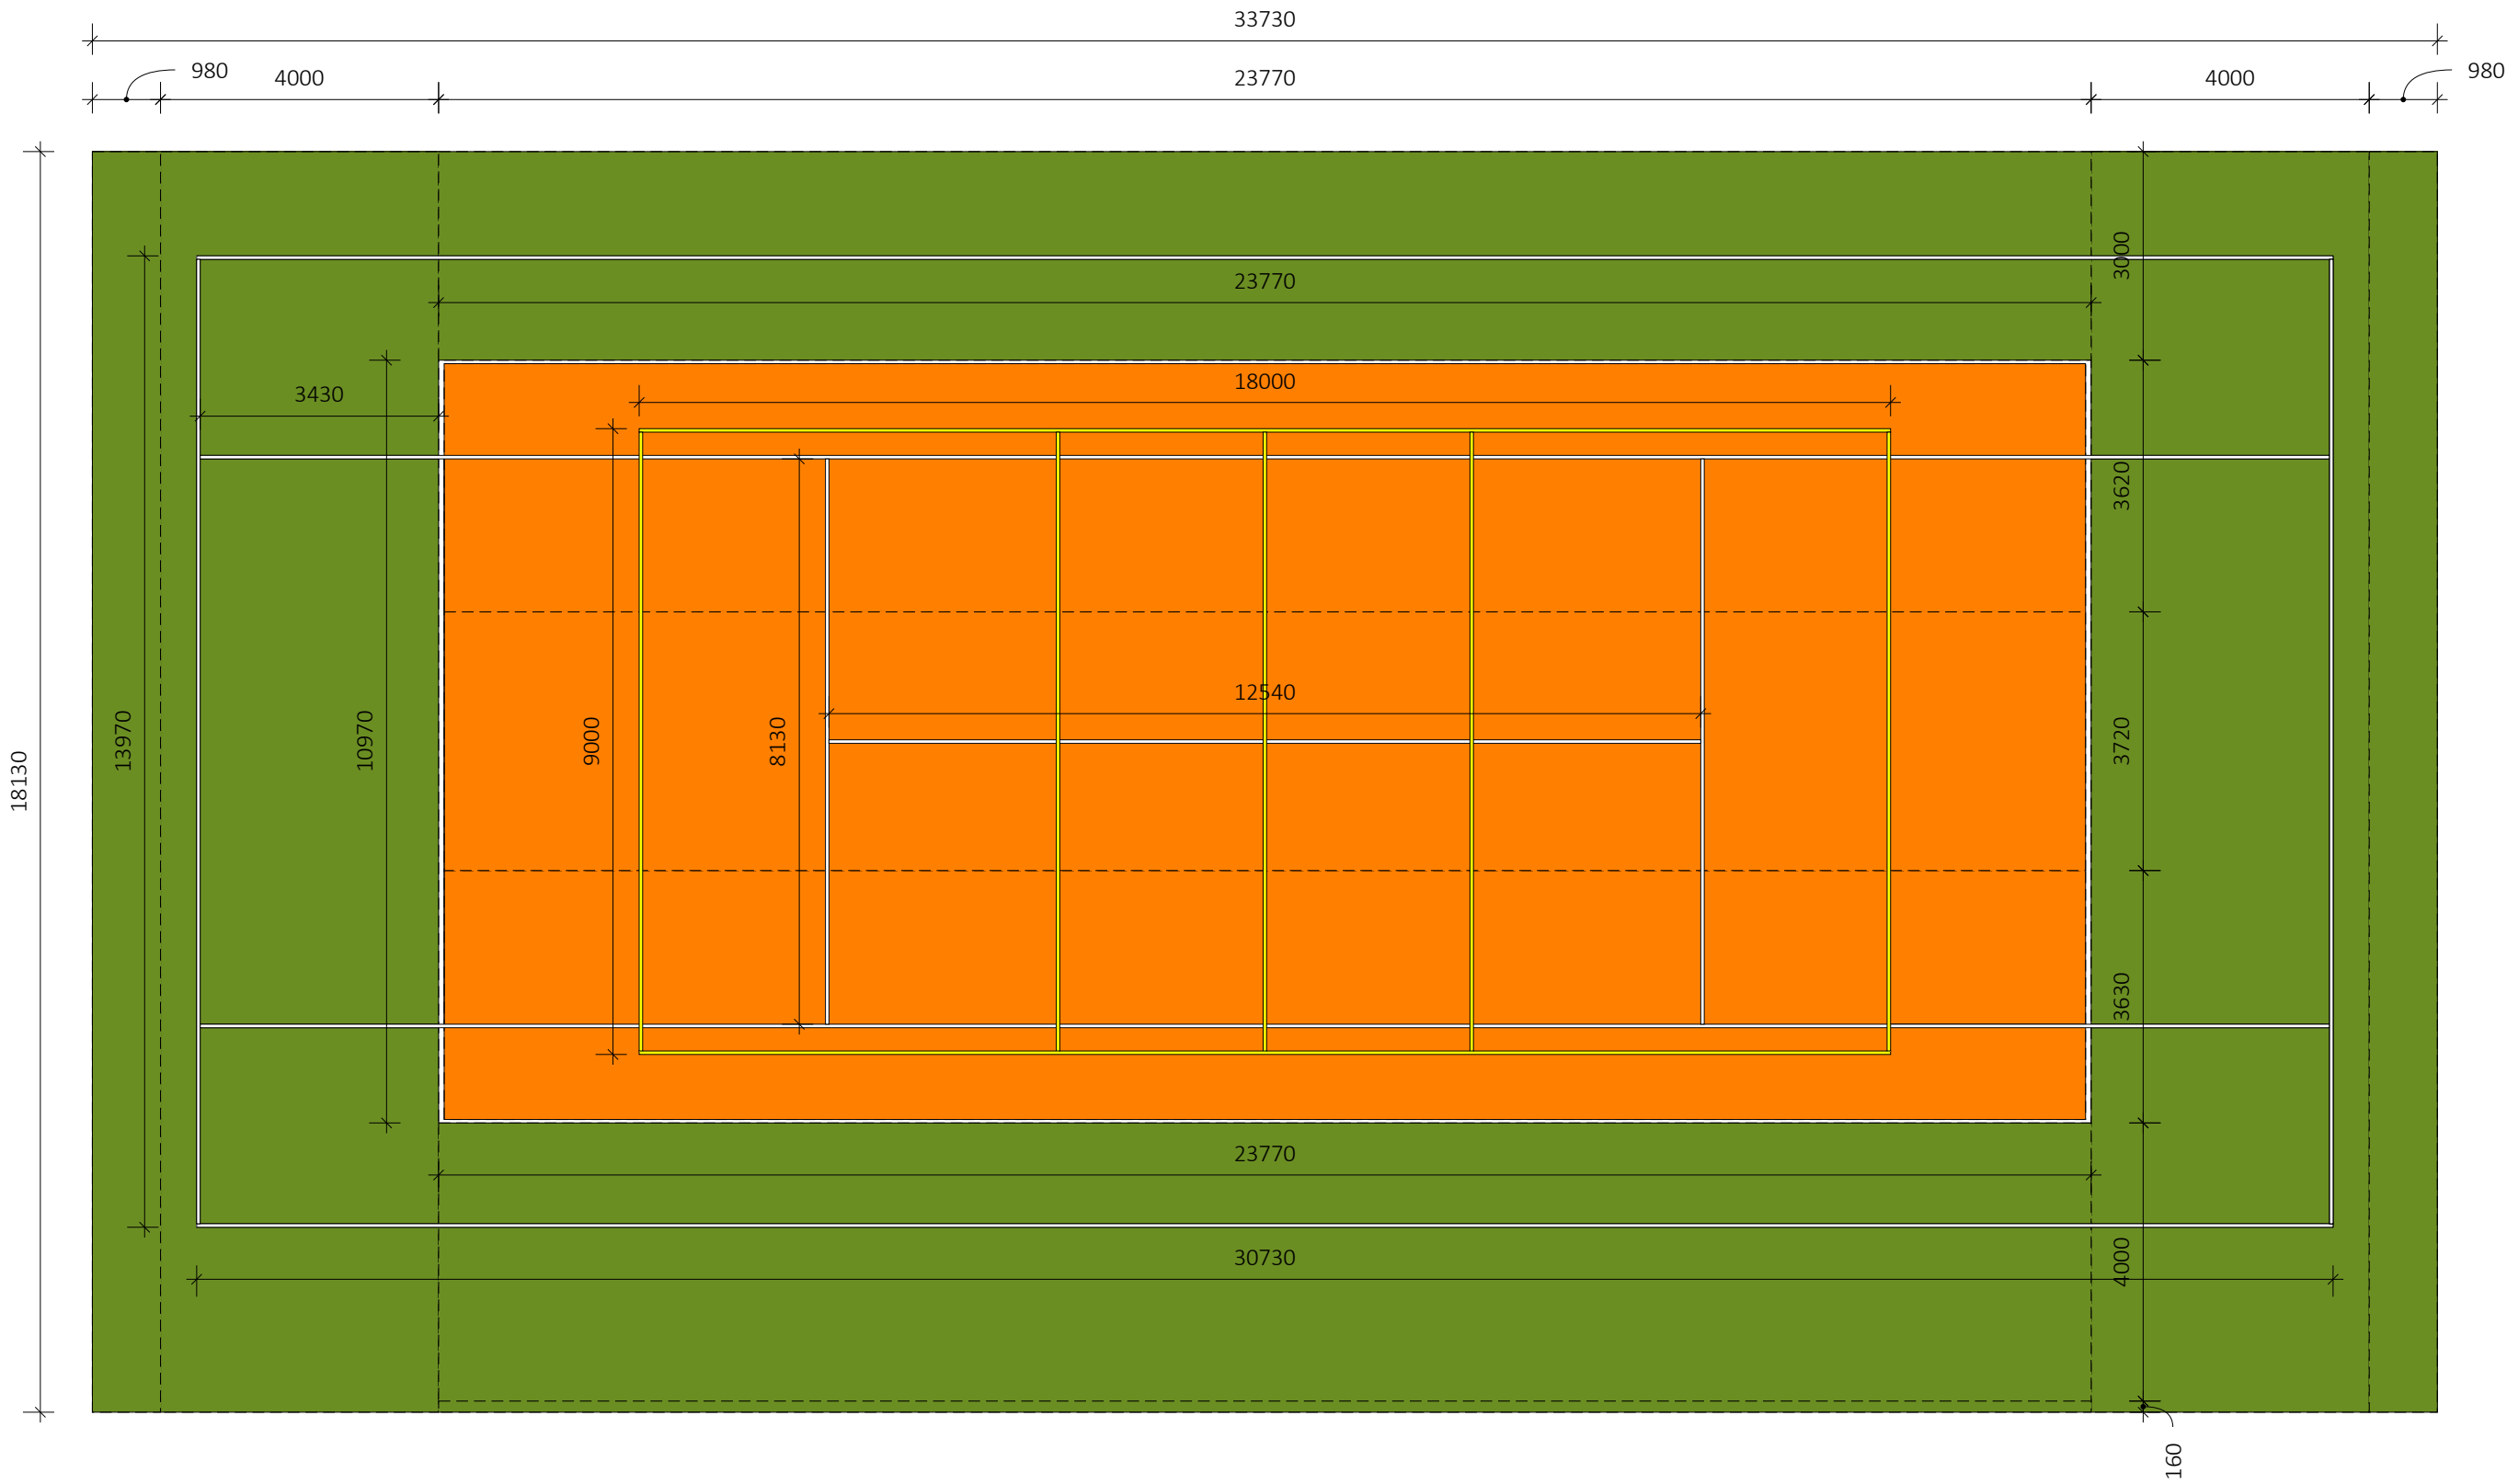

Autorská práva k tomuto výkresu náleží autorovi dokumentace a výkres nesmí být kopírován ani jiným způsobem reprodukován bez jeho souhlasu.

Vytvořeno září 26, 2023	Projekt Multifunkční sportovní hřiště	Název výkresu D.7 Kladeč list a lajnování	Zákazník město Rtně v Podkrkonoší Hronovská 431 542 33 Rtně v Podkrkonoší	Kreslil Jakub Novák 724371713	Ing. arch. Vratislav Ansoerge Ulice: Sokolská 317 Město: 549 41 Červený Kostelec IČO: 74446908
Upraveno prosinec 11, 2023	Číslo 01				