
PŮDORYS 1.NP

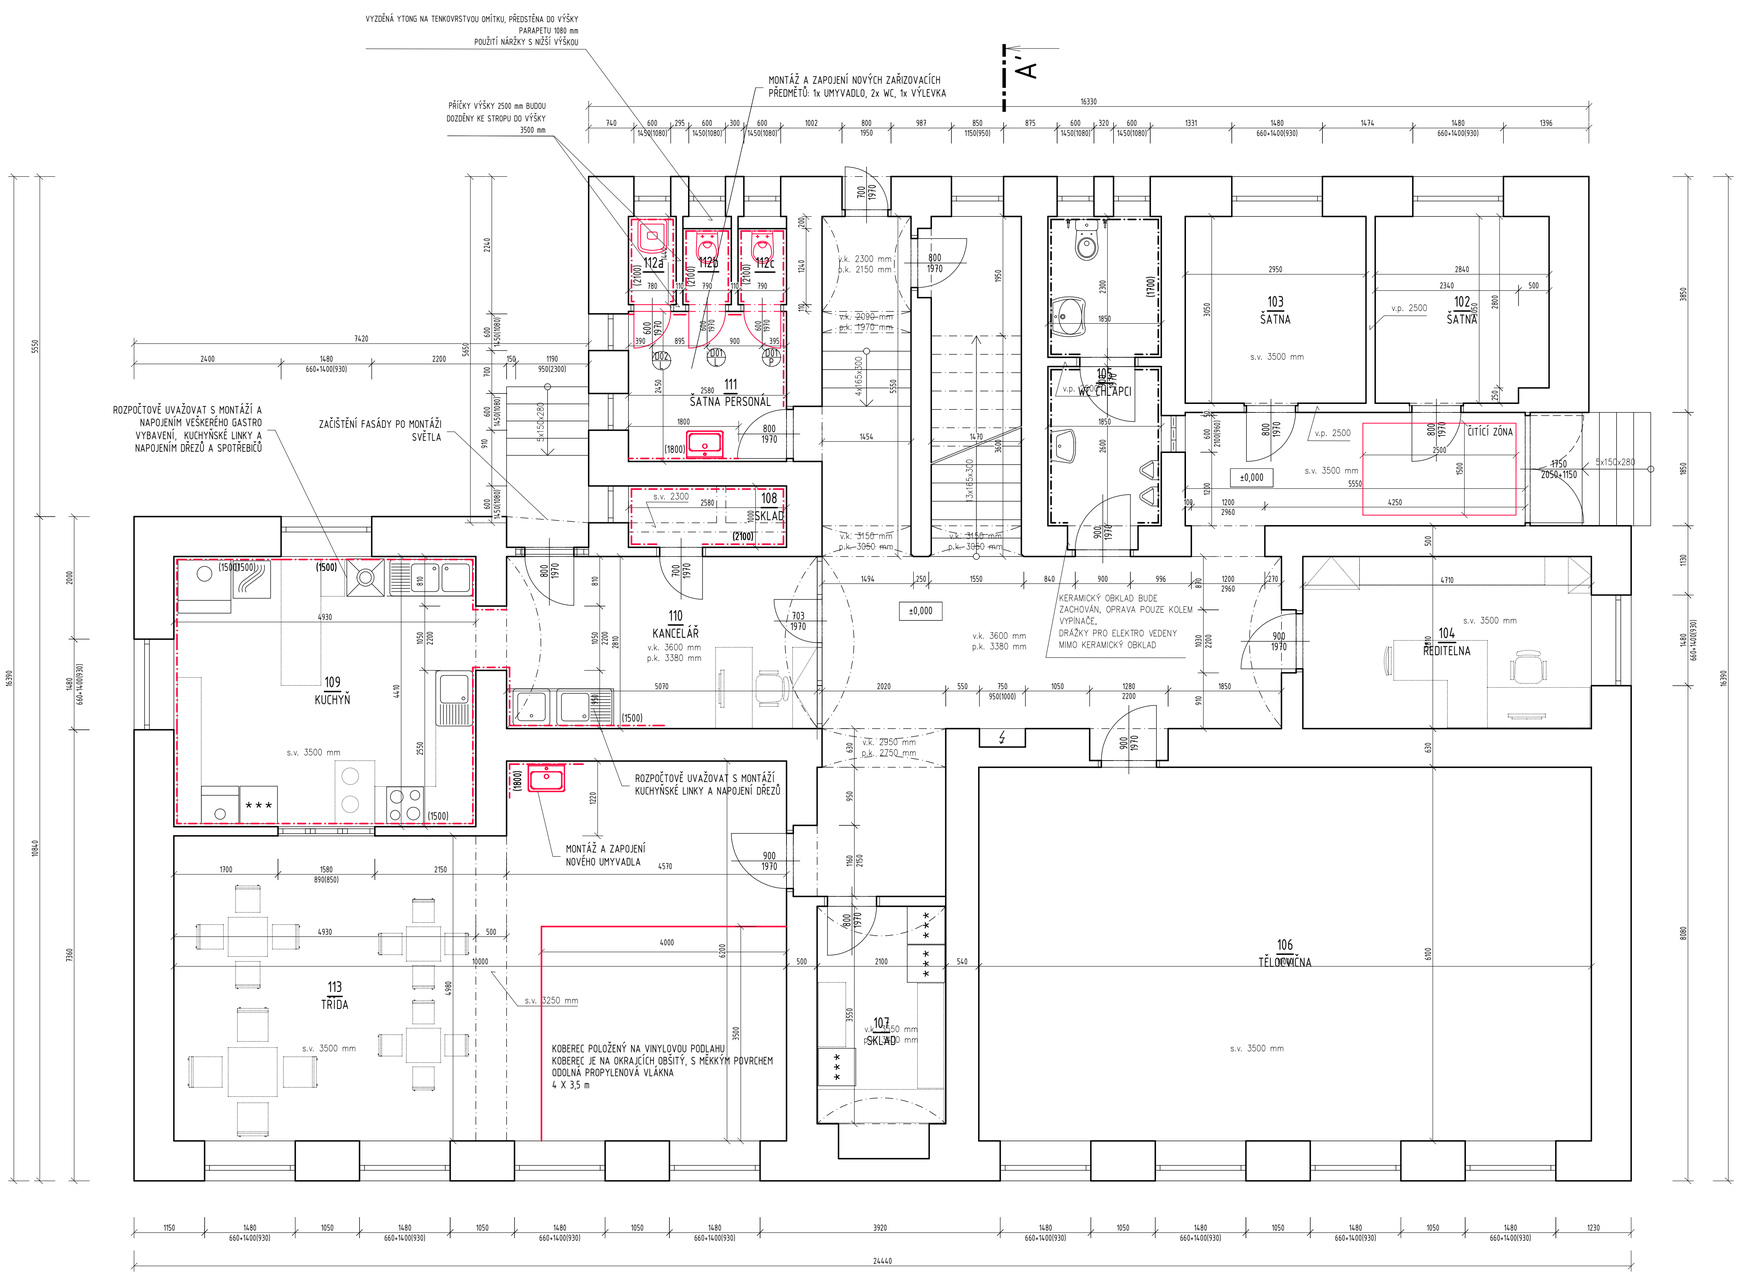



LEGENDA MATERIÁLŮ

- STÁVAJÍCÍ KONSTRUKCE (OPUKA, CIHLA APOD.)
- NAVRHOVANÉ KONSTRUKCE

Tabulka místností

Číslo	Název	Plocha [m²]	Podlaha	Stěny	Strop	Poznámka
101	CHODBA	47,5	VINYLOVÁ KRYTINA S VYSOKOU ODOLNOSTÍ PROTI OPOTŘEBENÍ, PROTISKLUZNOST R10, BARVA SVĚTLE BĚŽOVÁ SE VZOREM, NAPŘ. TARALAY IMPRESION COMPANT BARVA 0763 RICE GREIGE	2x MALBA ODOLNÁ PROTI NEČISTOTÁM, BAREVNÁ NAPŘ. PRIMALEX CERAMIC BARVA ITALSKÉ DOLOMITY, OPRAVA OMÍTEK PO ROZVODECH 10%	OPRAVA OMÍTEK PO ROZVODECH 10%, 2x MALBA BÍLÁ	PODLAHOVÁ LIŠTA PVC
102	ŠATNA	9,03	VINYLOVÁ KRYTINA S VYSOKOU ODOLNOSTÍ PROTI OPOTŘEBENÍ, PROTISKLUZNOST R10, BARVA SVĚTLE BĚŽOVÁ SE VZOREM, NAPŘ. TARALAY IMPRESION COMPANT BARVA 0763 RICE GREIGE	2x MALBA ODOLNÁ PROTI NEČISTOTÁM, BAREVNÁ NAPŘ. PRIMALEX CERAMIC BARVA ITALSKÉ DOLOMITY, OPRAVA OMÍTEK PO ROZVODECH 10%	OPRAVA OMÍTEK PO ROZVODECH 10%, 2x MALBA BÍLÁ	PODLAHOVÁ LIŠTA PVC
103	ŠATNA	8,57	VINYLOVÁ KRYTINA S VYSOKOU ODOLNOSTÍ PROTI OPOTŘEBENÍ, PROTISKLUZNOST R10, BARVA SVĚTLE BĚŽOVÁ SE VZOREM, NAPŘ. TARALAY IMPRESION COMPANT BARVA 0763 RICE GREIGE	2x MALBA ODOLNÁ PROTI NEČISTOTÁM, BAREVNÁ NAPŘ. PRIMALEX CERAMIC BARVA ITALSKÉ DOLOMITY, OPRAVA OMÍTEK PO ROZVODECH 10 %	OPRAVA OMÍTEK PO ROZVODECH 10%, 2x MALBA BÍLÁ	PODLAHOVÁ LIŠTA PVC
104	ŘEDITELNA	13,24	PVC - STÁVAJÍCÍ	2x MALBA ODOLNÁ PROTI NEČISTOTÁM, BÍLÁ NAPŘ. PRIMALEX CERAMIC, BARVA ČESKÝ KŘIŠŤÁL, OPRAVA OMÍTEK PO ROZVODECH 10%	OPRAVA OMÍTEK PO ROZVODECH 10%, 2x MALBA BÍLÁ	
105	WC	9,51	PVC - STÁVAJÍCÍ	KERAMICKÝ OBKLAD STÁVAJÍCÍ, OPRAVA OMÍTEK PO ROZVODECH 10%, 2x MALBA BÍLÁ	OPRAVA OMÍTEK PO ROZVODECH 10%, 2x MALBA BÍLÁ	
106	TĚLOCVIČNA	61	PVC - STÁVAJÍCÍ	2x MALBA ODOLNÁ PROTI NEČISTOTÁM, BAREVNÁ NAPŘ. PRIMALEX CERAMIC BARVA ITALSKÉ DOLOMITY, OPRAVA OMÍTEK PO ROZVODECH 10%	OPRAVA OMÍTEK PO ROZVODECH 10%, 2x MALBA BÍLÁ	
107	SKLAD	8,3	VINYLOVÁ KRYTINA S VYSOKOU ODOLNOSTÍ PROTI OPOTŘEBENÍ, PROTISKLUZNOST R10, BARVA SVĚTLE BĚŽOVÁ SE VZOREM, NAPŘ. TARALAY IMPRESION COMPANT BARVA 0763 RICE GREIGE	OPRAVA OMÍTEK PO ROZVODECH 10%, 2x MALBA BÍLÁ	OPRAVA OMÍTEK PO ROZVODECH 10%, 2x MALBA BÍLÁ	PODLAHOVÁ LIŠTA PVC
108	SKLAD	2,58	VINYLOVÁ KRYTINA S VYSOKOU ODOLNOSTÍ PROTI OPOTŘEBENÍ, PROTISKLUZNOST R10, BARVA SVĚTLE BĚŽOVÁ SE VZOREM, NAPŘ. TARALAY IMPRESION COMPANT BARVA 0763 RICE GREIGE	KERAMICKÝ OBKLAD 600x300 mm, REKTIFIKOVANÝ FORMÁT, BARVA BÍLÁ SE VZOREM, NAPŘ. RAKO SÉRIE EXTRA BARVA BÍLÁ, V=2700 mm, OPRAVA OMÍTEK PO ROZVODECH 10%, 2x MALBA BÍLÁ	OPRAVA OMÍTEK PO ROZVODECH 10%, 2x MALBA BÍLÁ	
109	KUCHYNĚ	22	PVC - STÁVAJÍCÍ	KERAMICKÝ OBKLAD 600x300 mm, REKTIFIKOVANÝ FORMÁT, BARVA BÍLÁ SE VZOREM, NAPŘ. RAKO SÉRIE EXTRA BARVA BÍLÁ, V=1500 mm, OPRAVA OMÍTEK PO ROZVODECH 10%, 2x MALBA BÍLÁ	OPRAVA OMÍTEK PO ROZVODECH 10%, 2x MALBA BÍLÁ	
110	KANCELÁŘ	14,51	PVC - STÁVAJÍCÍ	KERAMICKÝ OBKLAD 600x300 mm, REKTIFIKOVANÝ FORMÁT, BARVA BÍLÁ SE VZOREM, NAPŘ. RAKO SÉRIE EXTRA BARVA BÍLÁ, V=1500 mm, OPRAVA OMÍTEK PO ROZVODECH 10%, 2x MALBA BÍLÁ	OPRAVA OMÍTEK PO ROZVODECH 10%, 2x MALBA BÍLÁ	
111	ŠATNA PERSONÁL	6,32	KERAMICKÁ DLAŽBA 600x300 mm, REKTIFIKOVANÝ FORMÁT, PROTISKLUZNÝ POVRCH (PROTISKLUZNOST R10/B), NAPŘ. RAKO SERIE EXTRA, BÍLÁ	KERAMICKÝ OBKLAD 600x300 mm, REKTIFIKOVANÝ FORMÁT, BARVA BÍLÁ SE VZOREM, NAPŘ. RAKO SÉRIE EXTRA BARVA BÍLÁ, V=2100 mm, OPRAVA OMÍTEK PO ROZVODECH 10%, 2x MALBA BÍLÁ	OPRAVA OMÍTEK PO ROZVODECH 10%, 2x MALBA BÍLÁ	
112a	ÚKLID	1,12	KERAMICKÁ DLAŽBA 600x300 mm, REKTIFIKOVANÝ FORMÁT, PROTISKLUZNÝ POVRCH (PROTISKLUZNOST R10/B), NAPŘ. RAKO SERIE EXTRA, BÍLÁ	KERAMICKÝ OBKLAD 600x300 mm, REKTIFIKOVANÝ FORMÁT, BARVA BÍLÁ SE VZOREM, NAPŘ. RAKO SÉRIE EXTRA BARVA BÍLÁ, V=2100 mm, OPRAVA OMÍTEK PO ROZVODECH 10%, 2x MALBA BÍLÁ	OPRAVA OMÍTEK PO ROZVODECH 10%, 2x MALBA BÍLÁ	
112b	WC	1,14	KERAMICKÁ DLAŽBA 600x300 mm, REKTIFIKOVANÝ FORMÁT, PROTISKLUZNÝ POVRCH (PROTISKLUZNOST R10/B), NAPŘ. RAKO SERIE EXTRA, BÍLÁ	KERAMICKÝ OBKLAD 600x300 mm, REKTIFIKOVANÝ FORMÁT, BARVA BÍLÁ SE VZOREM, NAPŘ. RAKO SÉRIE EXTRA BARVA BÍLÁ, V=2100 mm, OPRAVA OMÍTEK PO ROZVODECH 10%, 2x MALBA BÍLÁ	OPRAVA OMÍTEK PO ROZVODECH 10%, 2x MALBA BÍLÁ	
112c	WC	1,14	KERAMICKÁ DLAŽBA 600x300 mm, REKTIFIKOVANÝ FORMÁT, PROTISKLUZNÝ POVRCH (PROTISKLUZNOST R10/B), NAPŘ. RAKO SERIE EXTRA, BÍLÁ	KERAMICKÝ OBKLAD 600x300 mm, REKTIFIKOVANÝ FORMÁT, BARVA BÍLÁ SE VZOREM, NAPŘ. RAKO SÉRIE EXTRA BARVA BÍLÁ, V=2100 mm, OPRAVA OMÍTEK PO ROZVODECH 10%, 2x MALBA BÍLÁ	OPRAVA OMÍTEK PO ROZVODECH 10%, 2x MALBA BÍLÁ	
113	TŘÍDA	55,38	VINYLOVÁ KRYTINA S VYSOKOU ODOLNOSTÍ PROTI OPOTŘEBENÍ, PROTISKLUZNOST R10, BARVA SVĚTLE BĚŽOVÁ SE VZOREM, NAPŘ. TARALAY IMPRESION COMPANT BARVA 0763 RICE GREIGE/ KOBEREC METRAŽOVÝ S MĚKKÝM POVRCHEM, ODOLNÝ PROPYLENOVÁ VLÁKNA, DĚTSKÝ DESIGN, NAPŘ. LIMA ZELENÝ	2x MALBA ODOLNÁ PROTI NEČISTOTÁM, BAREVNÁ NAPŘ. PRIMALEX CERAMIC BARVA ITALSKÉ DOLOMITY, OPRAVA OMÍTEK PO ROZVODECH 10%	OPRAVA OMÍTEK PO ROZVODECH 10%, 2x MALBA BÍLÁ	PODLAHOVÁ LIŠTA PVC

Celková plocha [m²]: 261,34
Celková plocha bytu dle NV 366/2013 [m²]: 0

POZNÁMKA:

-STAVEBNÍ ROZMĚRY BYLY ZAMĚŘOVÁNY, ALE JE NUTNÉ POČÍTAT S ODCHYLKOU min. 5% Z CELKOVÉHO ROZMĚRU
- ROZPOČTOVĚ BUDE UVAŽOVÁNO S DEMONTÁŽÍ, ULOŽENÍM A NÁSLEDNOU MONTÁŽÍ VEŠKERÉHO VYBAVENÍ KYCHYNĚ VČETNĚ KUCHYŇSKÉ LINKY
- ROZPOČTOVĚ BUDE UVAŽOVÁNO S NAPOJENÍM NOVÝCH ZAŘIZOVACÍCH PŘEDMĚTŮ A DROBNÝMI ÚPRAVAMI, KTERÉ TOTO NAPOJENÍ BUDE VYŽADOVAT
- ROZVODY V PŮDNÍM PROSTORU A V SUTERÉNU JSOU VEDENY PO POVRCHU
- V HYGIENICKÉM ZÁZEMÍ SE VYMĚŇUJÍ OZNAČENÉ DVEŘE. JEDNÁ SE POUZE O VÝMĚNU DVEŘNÍCH KŘÍDEL, ZÁRUBNĚ ZŮSTANOU ZACHOVÁNY, BUDOU POUZE OPATŘENY NOVÝM NÁTĚREM

PŮDORYS 1. NADZEMNÍHO PODLAŽÍ NAVRHOVANÝ STAV M=1:50

±0,000=STÁVAJÍCÍ ÚROVEŇ PODLAHY 1. NP

DESIGNPROJEKT s.r.o.
tel.: 732 912 301
info@designprojekt.cz
Adolfa Heyduka 1114, 438 01 ŽATEC
IČO: 09210121
www.designprojekt.cz

ZAKÁZKA: REKONSTRUKCE ROZVODŮ ELEKTRO V BUDOVĚ ZŠ A MŠ Č.P. 3, PETROHRAD

MÍSTO AKCE:	ZŠ A MŠ PETROHRAD, ČERNČICE 3, 439 85 PETROHRAD
INVESTOR:	OBEC PETROHRAD
VÝKRES: D.1.1 ARCHITEKTONICKO-STAVEBNÍ ŘEŠENÍ	PŮDORYS 1. NP- NAVRHOVANÝ STAV
ARCH. ČÍSLO:	060425
ZODP. PROJEKTANT:	Ing. BŘETISLAV SEDLÁČEK
VYPRACOVAL:	Ing. GABRIELA DRNCOVÁ
KRESLIL:	Ing. GABRIELA DRNCOVÁ
KONTROLOVAL:	Ing. BŘETISLAV SEDLÁČEK
MĚŘÍTKO:	1 : 50
FORMÁT:	6 x A4
DATUM:	02/2026
STUPEŇ PD:	DSP
ČÍSLO VÝKRESU:	D.1.1.03