


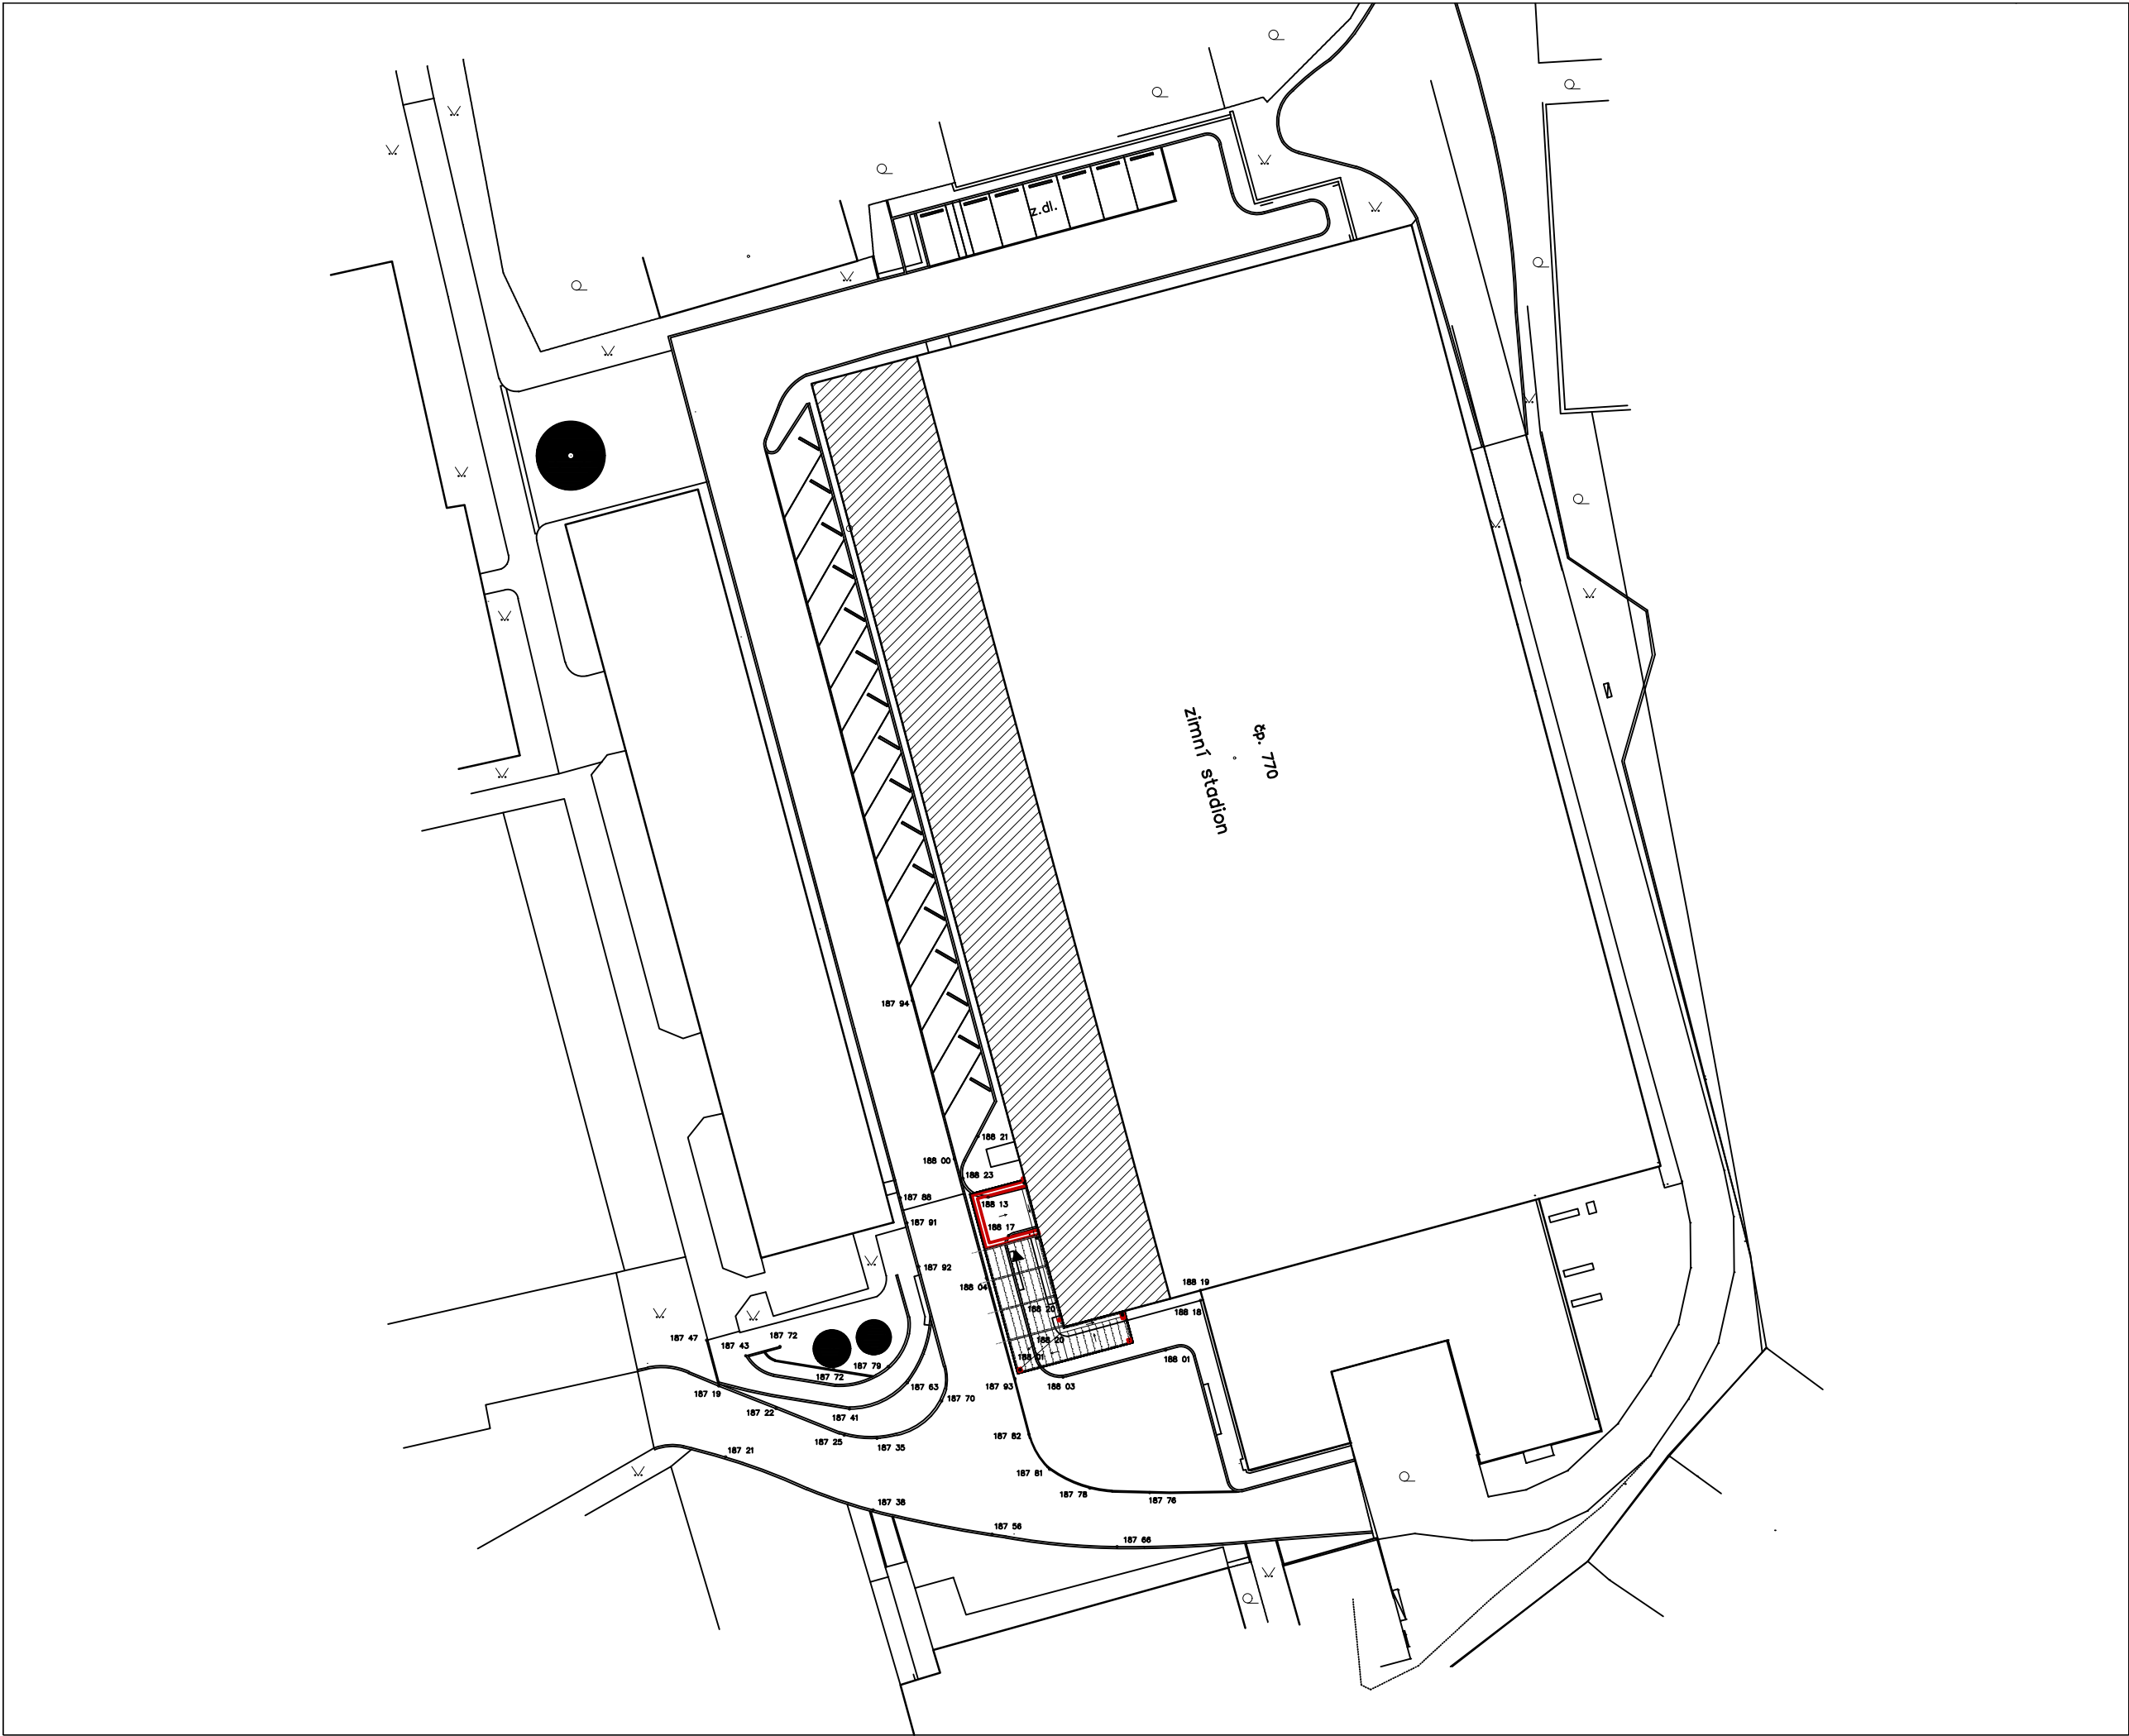


- Řešený objekt
- Nezpevněná plocha
- Hlavní vstup
- Katastr
- Navrhovaná markýza
- Okolní zástavba

Projekt / Akce
**Přístavba nového
vstupu ZS Poděbrady**
Parcelní číslo 125/1
Obec Poděbrady

Katastrální území
Poděbrady

Stavebník / investor
Město Poděbrady

Autorizovaný projektant
Ing. arch. Vojtěch Jelínek ČKA 05467

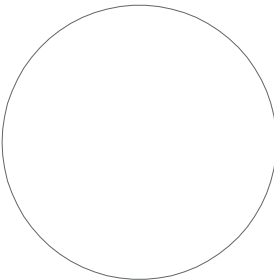

Spolupráce
Ing arch. Kateřina Neumanová



Stupeň dokumentace
Dokumentace pro povolení záměru

Část dokumentace
C.3 SO 01
Měřítko / Formát
1:500 / 1x A3

Geodetické údaje
JTSK / BpV
+0,000 = ? BpV
Datum
Březen 2024

Název přílohy
SITUACE KOORDINAČNÍ
Stupeň
DSP
Stavební objekt
SO 01
Část / Číslo výkresu
C.3
Paré