
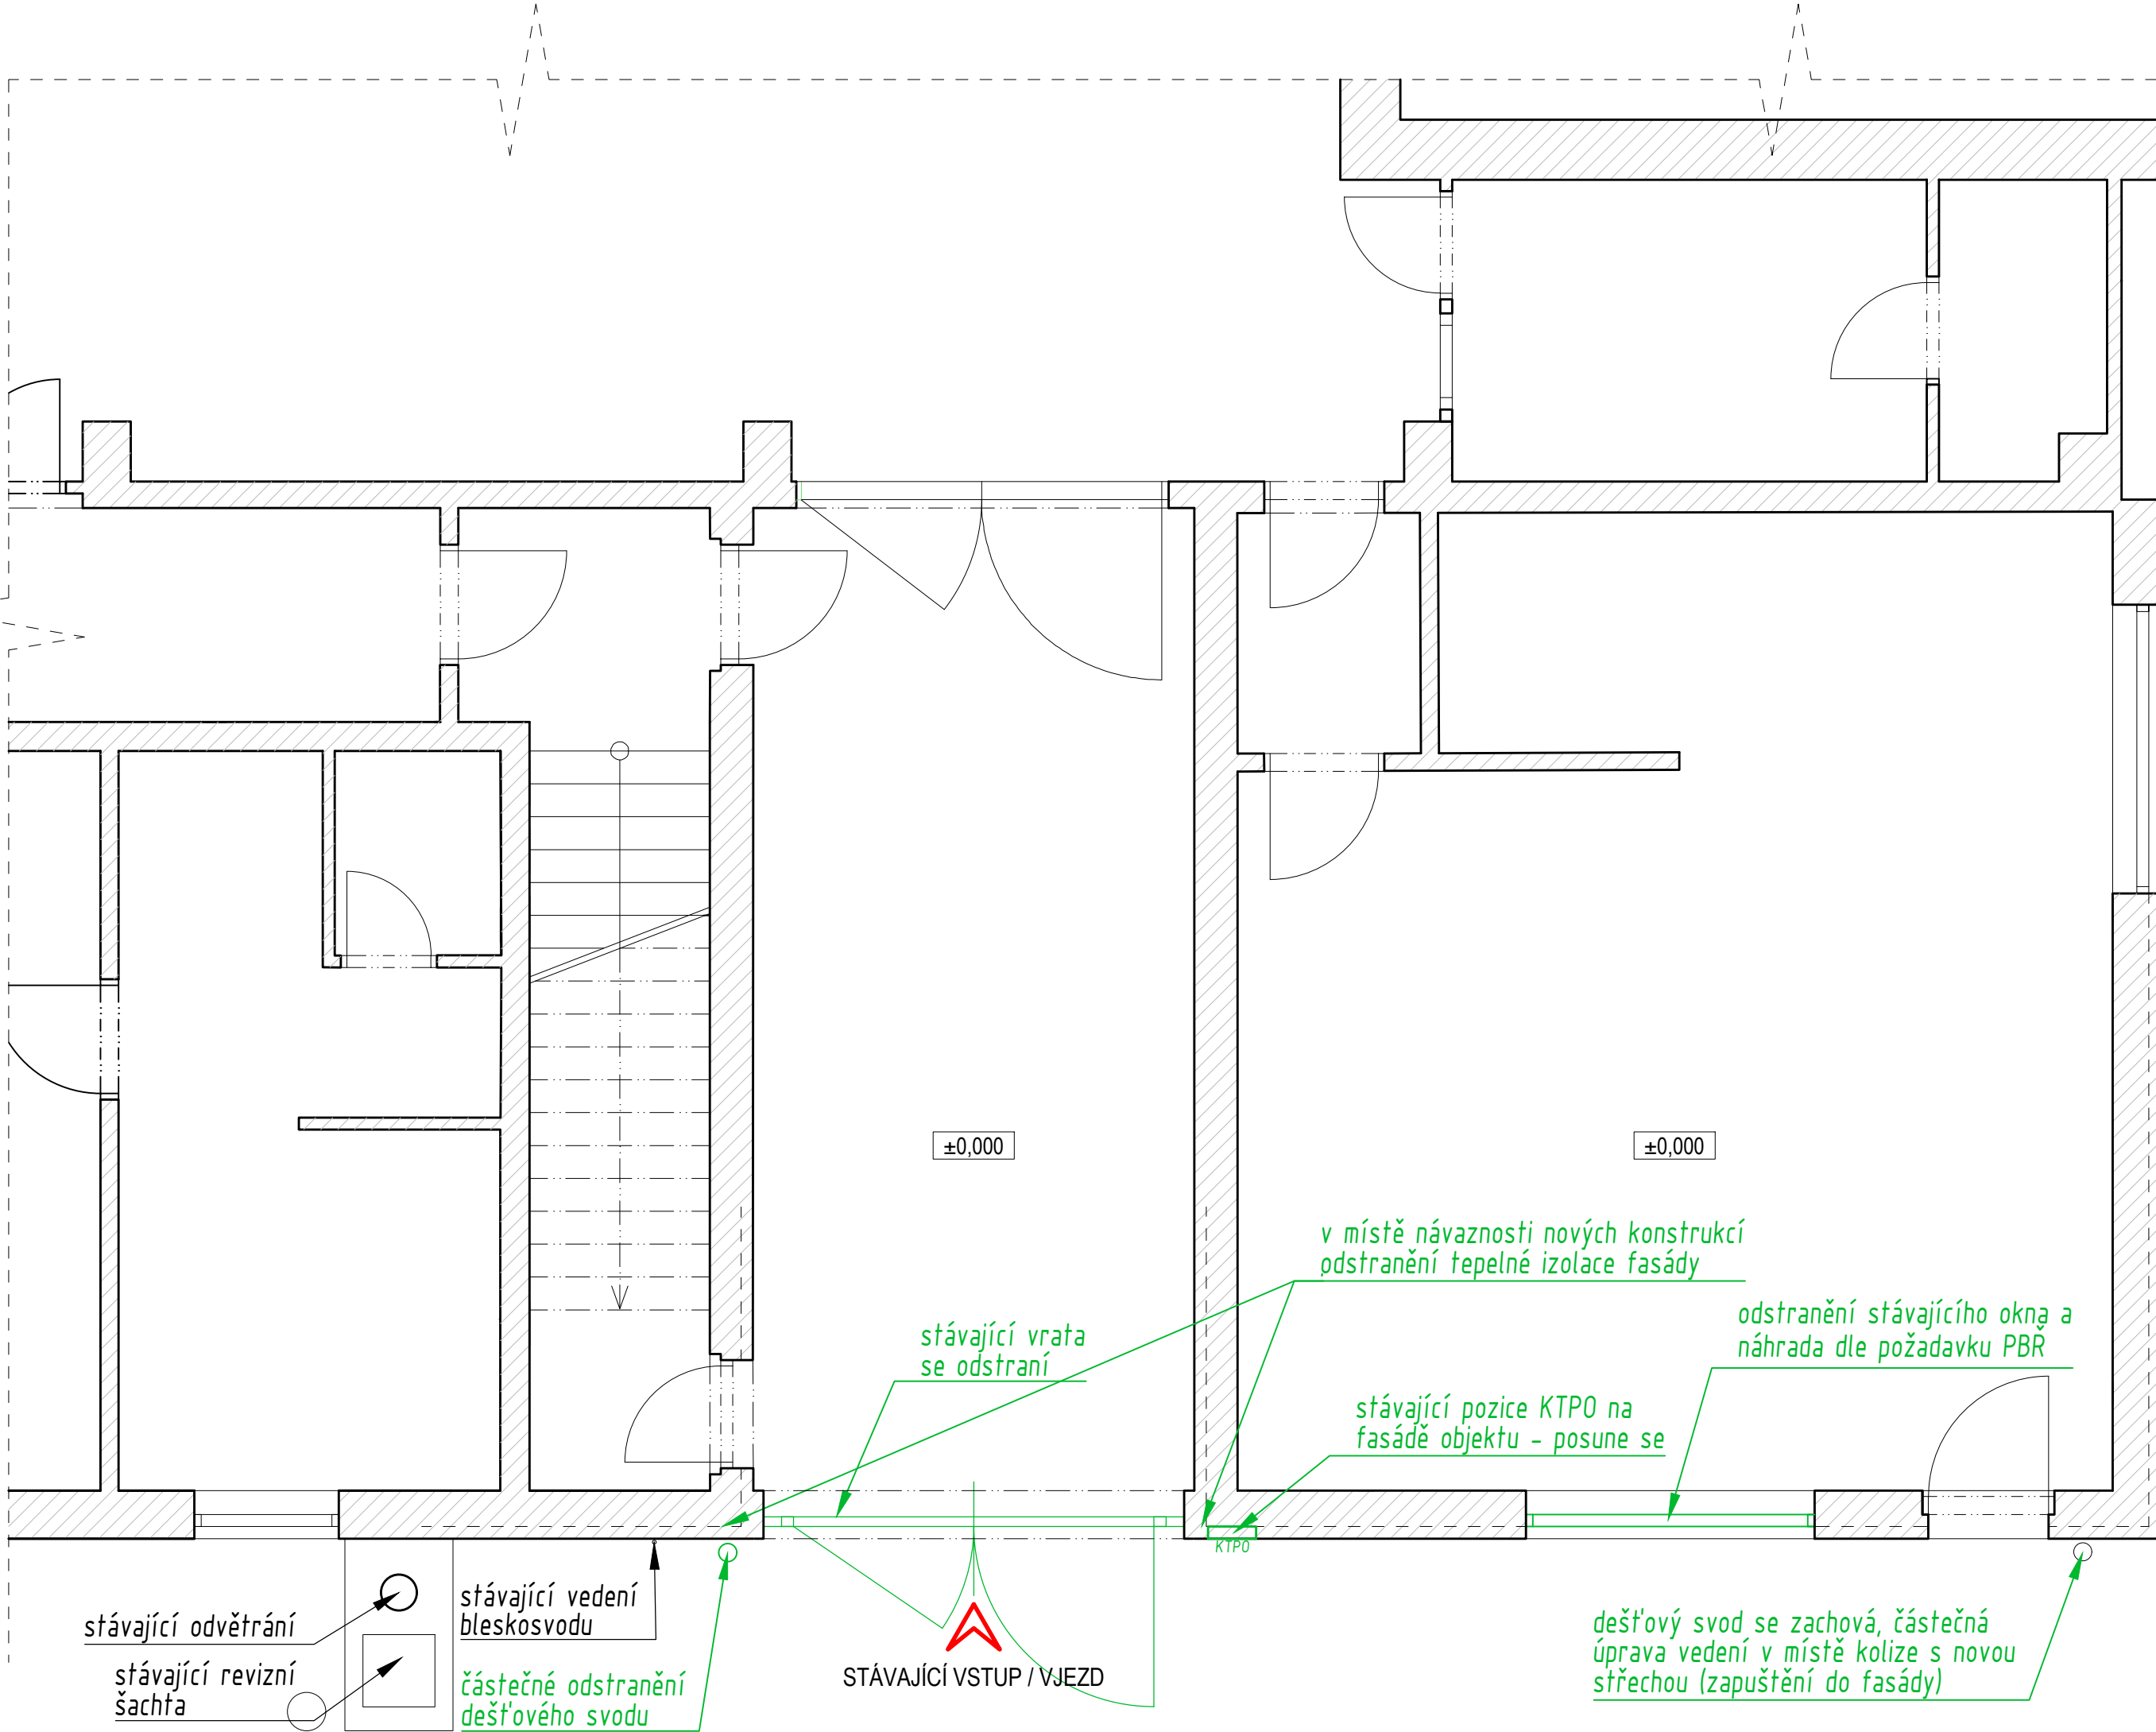


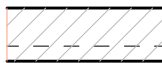

LEGENDA MATERIÁLŮ:

-  STÁVAJÍCÍ KONSTRUKCE VNITŘNÍ A VNĚJŠÍ OBVODOVÉ S VNĚJŠÍM ZATEPLENÍM
-  STÁVAJÍCÍ KONSTRUKCE ODSTRAŇOVANÉ NEBO UPRAVENÉ

autorizační razítko a podpis

PROJEKTANT ČÁSTI PD : Ing. Denisa Jarosilová pozemní stavby a architektura tel.: 605 969 974, dena.volf@volny.cz	VYPRACOVAL : Ing. Denisa Jarosilová	AUTORIZACE ČÁSTI PD : Ing. arch. Vojtěch Jelínek	AUTOR ARCH. NÁVRHU, HLAVNÍ INŽ. PROJEKTU : Ing. arch. Vojtěch Jelínek ČKA 05467 IČO: 062 583 36 tlf.: 775 119 952, jelinek@vjnk.cz
MÍSTO STAVBY: U Zimního stadionu 770, 290 01 Poděbrady			
INVESTOR: Město Poděbrady, Jiřího náměstí 20/I, 290 31 Poděbrady			
NÁZEV AKCE: Přístavba nového vstupu Zimního stadionu Poděbrady			STUPEŇ: DJS
ČÁST PD: D11 ARCHITEKTONICKO - STAVEBNÍ ŘEŠENÍ			DATUM: říjen 2024
OBSAH: PŮDORYS 1.NP - STÁVAJÍCÍ STAV			MĚŘITKO: 1:50
TATO PROJEKTOVÁ DOKUMENTACE ČI JEJÍ ČÁST MŮŽE BÝT KOPIROVÁNA NEBO JINÝM ZPŮSOBEM ROZŠÍŘOVÁNA POUZE PO PŘEDCHOZÍM PÍSEMNÉM SOUHLASU ZPRACOVATELE PD.			ČÁST PD: D11
			ČÍSLO VÝKR.: 02