

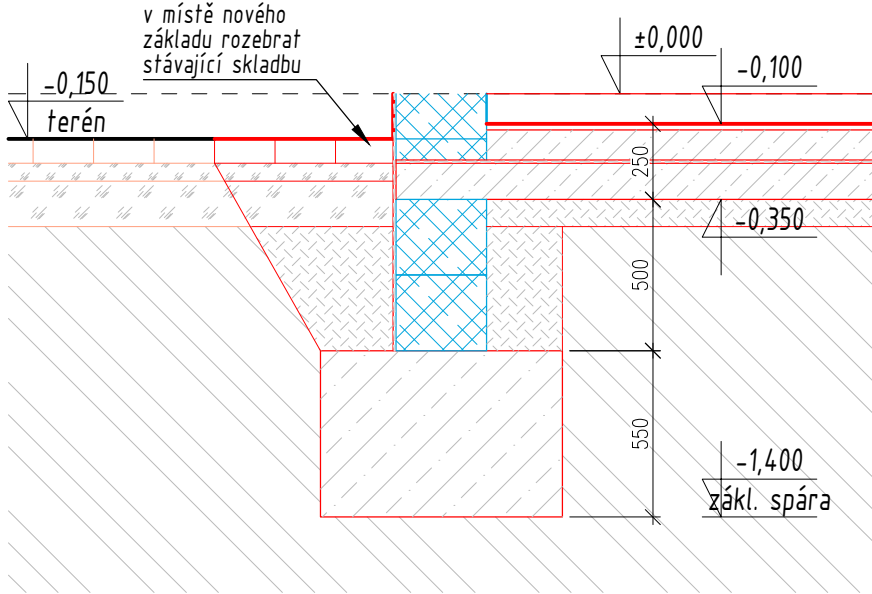


ŘEZ 1-1 - základovým pasem

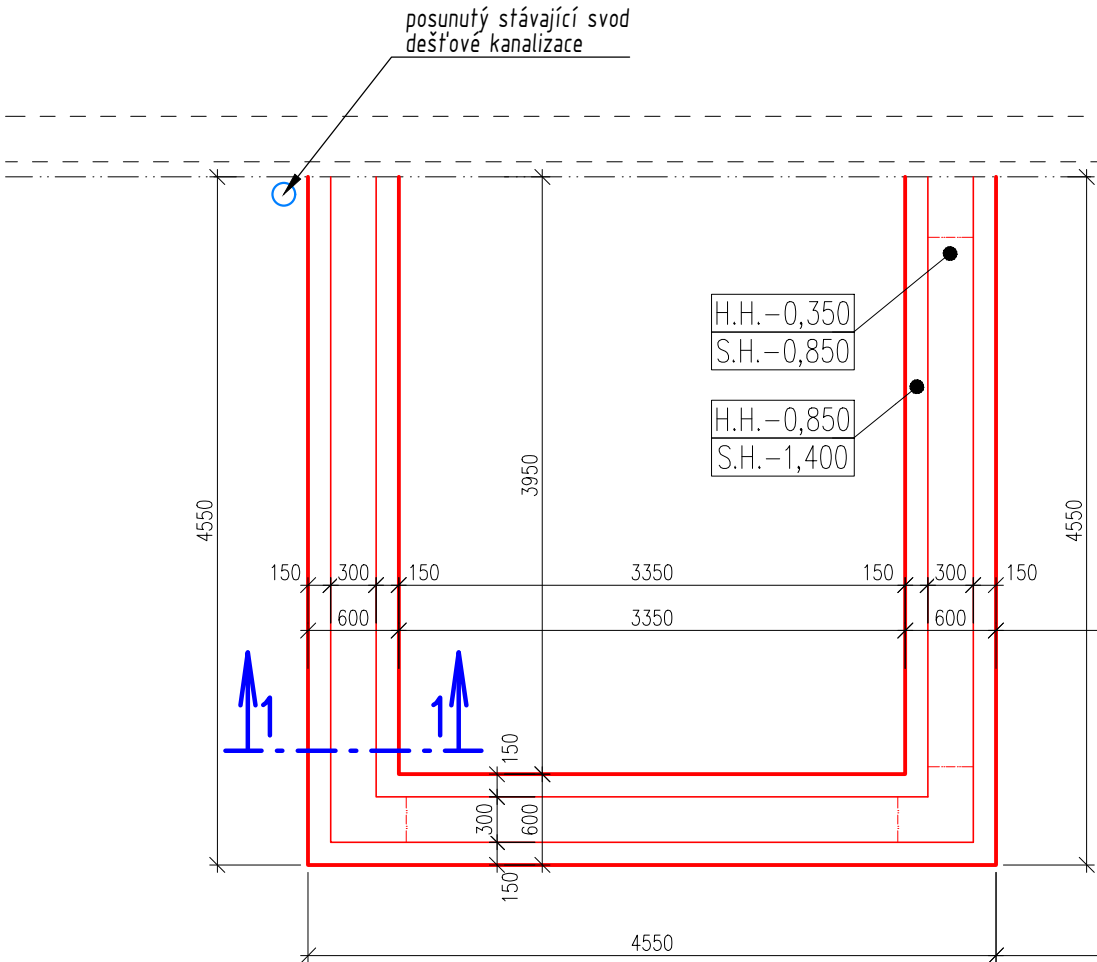


ŘEZ 2-2 - základovou patkou

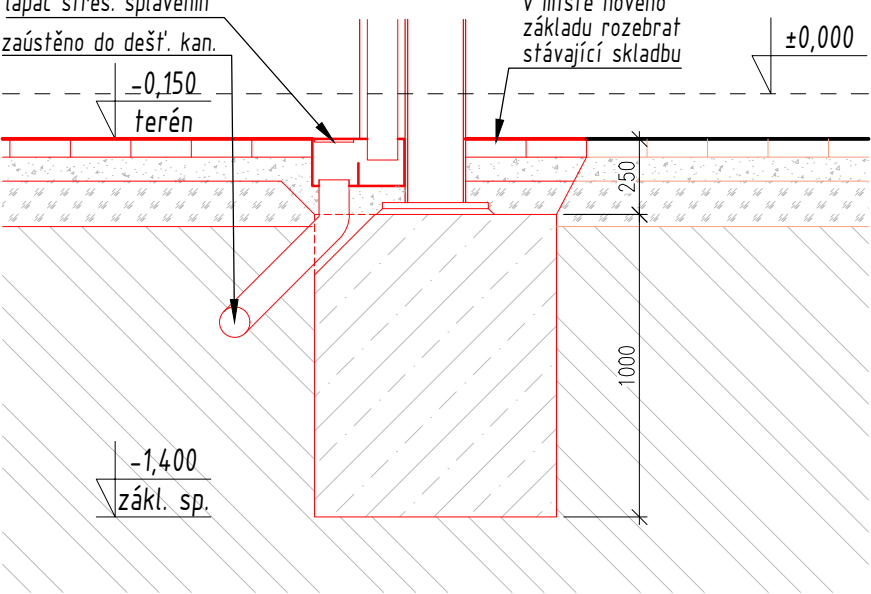


LEGENDA:

- STÁVAJÍCÍ KONSTRUKCE
- NOVÉ KONSTRUKCE

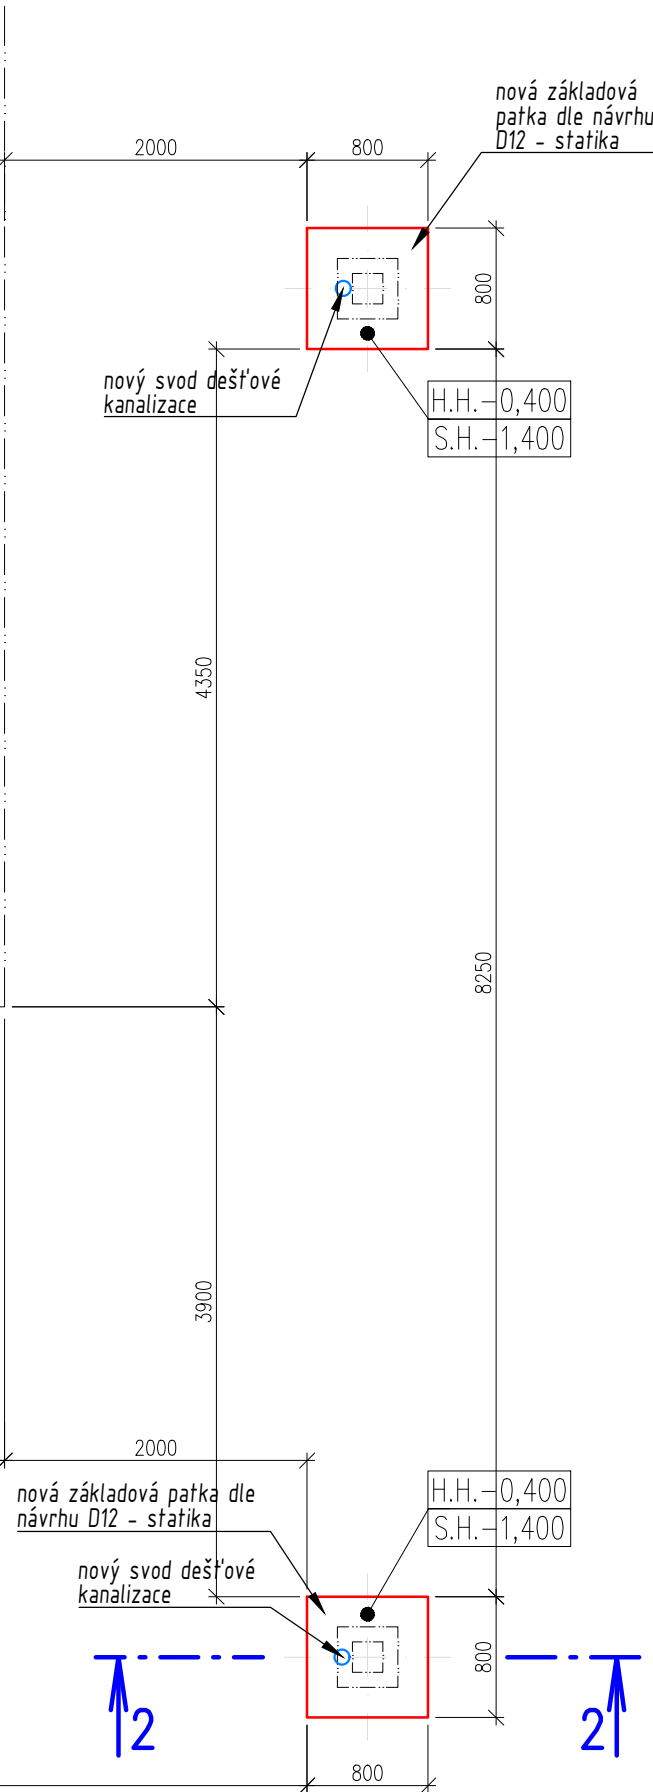

POZNÁMKY:

- PT = PŮVODNÍ TERÉN, UT = UPRAVENÝ TERÉN
- V RÁMCI TÉTO PD NEBYLY DOSTUPNÉ VEŠKERÉ INFORMACE O VÝSKYTU STÁVAJÍCÍCH PODZEMNÍCH KONSTRUKCÍ A SÍTÍ V MÍSTĚ NAVRHOVANÉ STAVBY, PROTO JE TŘEBA PŘED PROVEDENÍM VÝKOPŮ ZJISTIT VÝSKYT A ZAJISTIT VYTYČENÍ TĚCHTO PRVKŮ.
- V ZÁKLADOVÉ SPÁŘE NEPŘEDPOKLÁDÁME VÝSKYT PODZEMNÍ VODY.
- PŘI JAKÉMKOLI ZJIŠTĚNÍ ROZPORU SKUTEČNOSTI A PŘEDPOKLADŮ TÉTO PD (NAPŘ. KAVERNY, PODZEMNÍ PŘEKÁŽKY APOD.) KONTAKTOVAT STATIKA A GEOLOGA.
- STĚNY/SLAHY VÝKOPU BUDOU PROVEDENY DLE SOUDRŽNOSTI ZEMINY.
- ZÁKLADOVÁ SPÁRA MUSÍ BÝT PŘEVZATA ODBORNĚ ZPŮSOBILÝM GEOLOGEM ČI STATIKEM
- ZÁKLADOVOU SPÁRU JE NUTNO CHRÁNIT PŘED ZALITÍM VODOU, NAKYPŘENÍM MRAZEM ČI JINÝMI VLIVY. PŘED BETONOVÁNÍM BUDE ZÁKLADOVÁ SPÁRA RUČNĚ ZAČISTĚNA VČETNĚ PŘÍPADNÉ NAPADANÉ ZEMINY A BUDE PROVEDENO UZEMNĚNÍ DLE NÁVRHU UZEMNĚNÍ VIZ PD D.1.4a – ELEKTRO.
- JE NUTNO BETONOVAT NA PŘIROZENÝ, NEPORUŠENÝ POVRCH ZEMIN. PŘI NEPŘÍZNIVÉM POČASÍ JE NUTNO ZÁKLADOVOU SPÁRU PO DOČISTĚNÍ OKAMŽITĚ OCHRÁNIT, PŘÍPADNĚ PŘEKRÝT PODKLADNÍM BETONEM.
- PŘED ZAHÁJENÍM BETONÁŽE ZÁKLADOVÝCH KONSTRUKCÍ BUDOU PROVEDENY DLE PROJEKTU VEŠKERÉ INŽENÝRSKÉ OBJEKTY A SÍTĚ POD ÚROVNÍ TĚCHTO KONSTRUKCÍ. NA PŘÍSLUŠNÝCH MÍSTECH BUDOU OSAZENY KABELOVÉ A TRUBNÍ CHRÁNIČKY A PŘÍPADNÉ PROSTUPOVÉ MANŽETY. TAM, KDE HROZÍ NEBEZPEČÍ POŠKOZENÍ STAVEBNÍ ČINNOSTÍ, MUSÍ BÝT KABELOVÁ TRASA NEBO TRUBNÍ VEDENÍ VLOŽENO DO CHRÁNIČKY NEBO OBETONOVÁNO.
- PŘED PROVÁDĚNÍM PODKLADNÍCH VRSTEV PODLAHY A VLASTNÍ BETONÁŽÍ ZÁKLADOVÝCH KONSTRUKCÍ MUSÍ BÝT PROVEDENA TECHNICKÁ PŘEJÍMKÁ LEŽATÝCH SVODŮ KANALIZACE A MUSÍ BÝT PROVEDENY PŘÍSLUŠNÉ ZKOUŠKY TĚSNOSTI POTRUBÍ.
- BETONÁŽ JE NUTNO PROVÁDĚT TAKÉ V SOULADU S DOKUMENTACÍ VYDANOU STATIKEM – VIZ D12

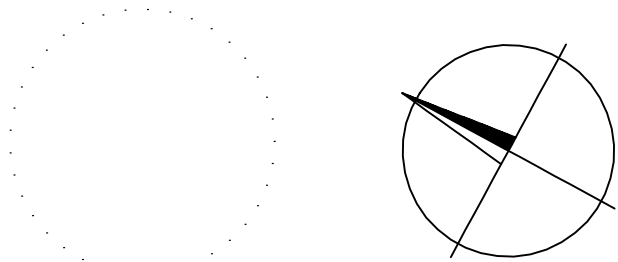

|   |                                               |                                                            |   |
|---|-----------------------------------------------|------------------------------------------------------------|---|
| PROJEKTANT ČÁSTI PD :<br><b>Ing. Denisa Jarosilová</b><br>pozemní stavby a architektura<br>tel.: 605 969 974, dena.volf@volny.cz                    | VYPRACOVAL :<br><b>Ing. Denisa Jarosilová</b> | AUTORIZACE ČÁSTI PD :<br><b>Ing. arch. Vojtěch Jelínek</b> | AUTOR ARCH. NÁVRHU, HLAVNÍ INŽ. PROJEKTU :<br><b>Ing. arch. Vojtěch Jelínek</b><br>ČKA 05467<br>IČO: 062 583 36<br>tlf.: 775 119 952, jelínek@vjnk.cz |
| MÍSTO STAVBY: <b>U Zimního stadionu 770, 290 01 Poděbrady</b>                                                                                       |                                               |                                                            |   |
| INVESTOR: <b>Město Poděbrady, Jiřího náměstí 20/I, 290 31 Poděbrady</b>                                                                             |                                               |                                                            |   |
| NÁZEV AKCE: <b>Přístavba nového vstupu<br/>Zimního stadionu Poděbrady</b>                                                                           |                                               |                                                            | STUPEŇ: DJS   |
|   |                                               |                                                            | DATUM: říjen 2024   |
| ČÁST PD: <b>D11 ARCHITEKTONICKO - STAVEBNÍ ŘEŠENÍ</b>                                                                                               | MĚŘÍTKO: <b>1:50</b>                          | ČÁST PD: <b>D11</b>                                        | ČÍSLO VÝKR.: <b>05</b>   |
| OBSAH: <b>ZÁKLADY</b>   |                                               |                                                            |   |
| TATO PROJEKTOVÁ DOKUMENTACE ČI JEJÍ ČÁST MŮŽE BÝT KOPIROVÁNA NEBO JINÝM ZPŮSOBEM ROZŠÍŘOVÁNA POUZE PO PŘEDCHOZÍM PÍSEMNÉM SOUHLASU ZPRACOVATELE PD. |                                               |                                                            |   |