




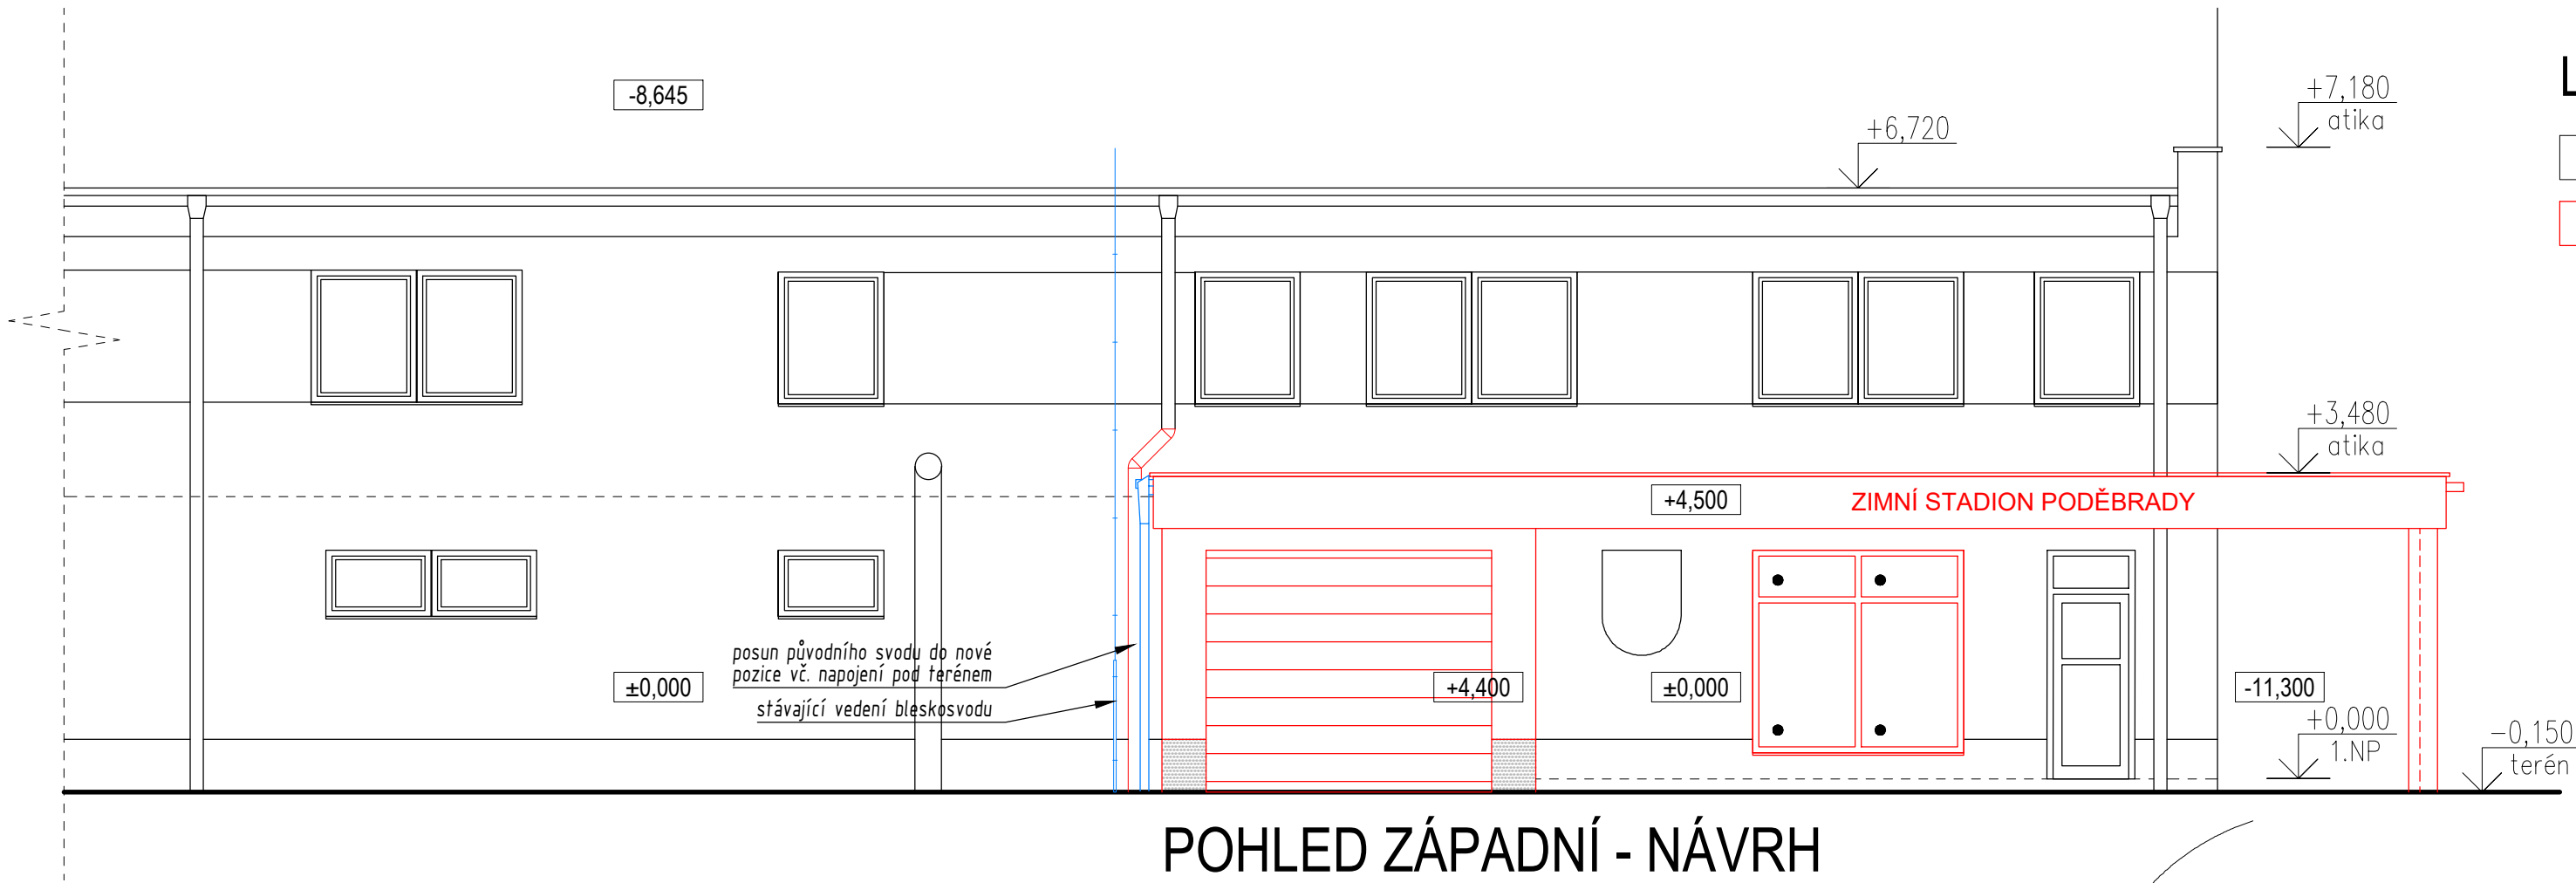

POHLED ZÁPADNÍ - NÁVRH

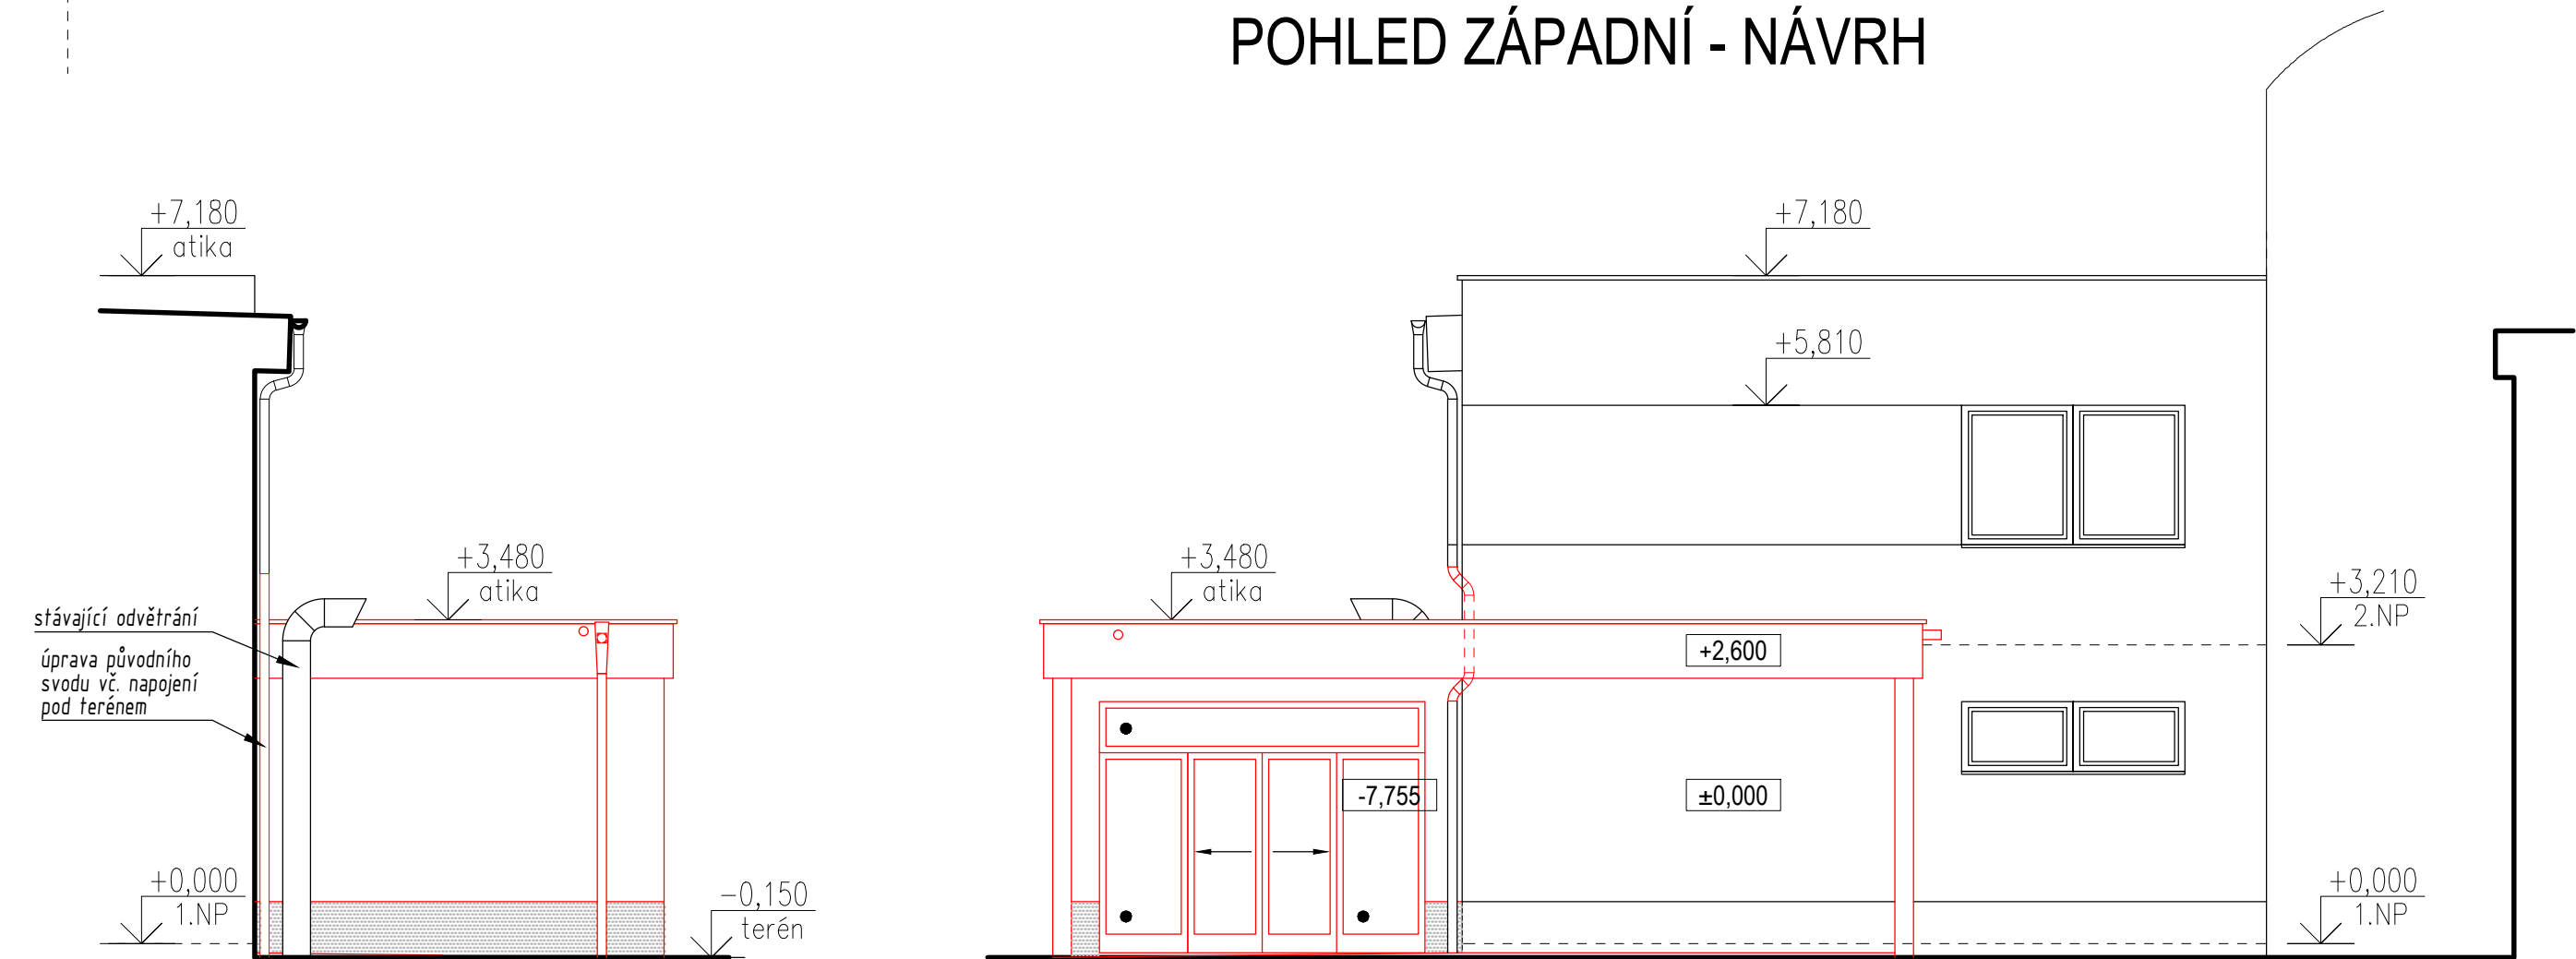

POHLED SEVERNÍ - NÁVRH

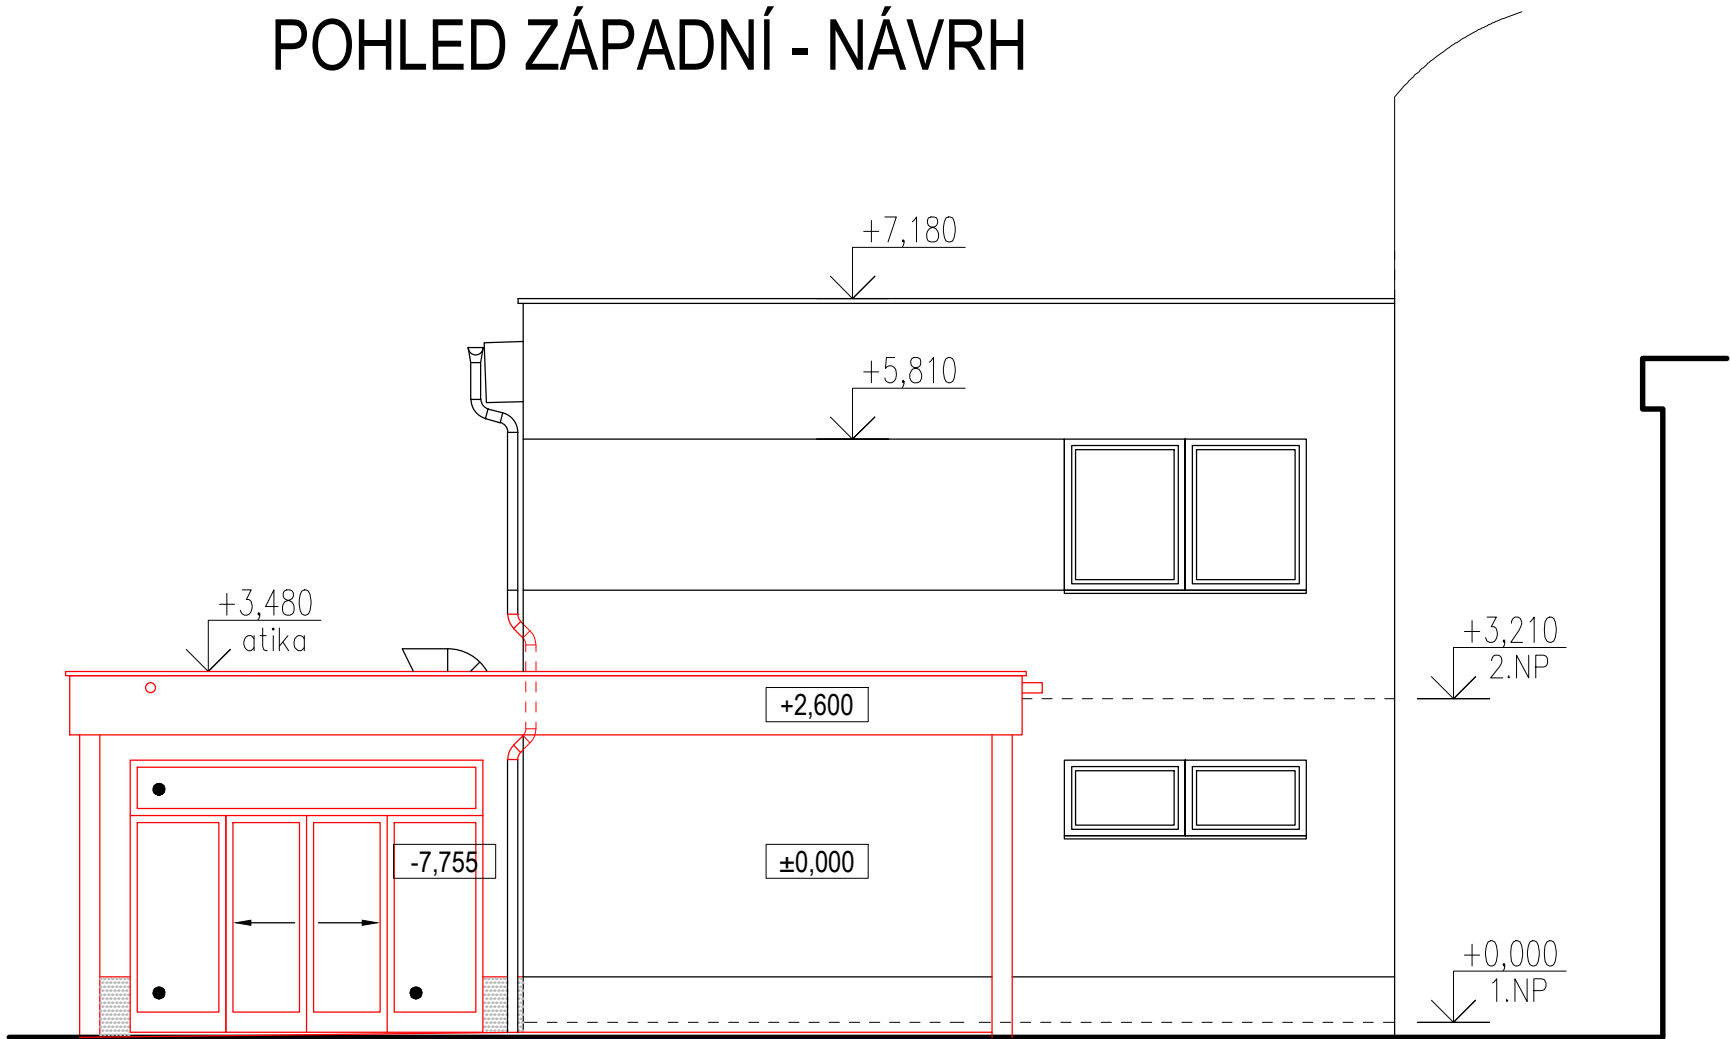

POHLED JIŽNÍ - NÁVRH

LEGENDA POVRCHŮ:

- KONSTRUKCE STÁVAJÍCÍ
- KONSTRUKCE NOVÉ – NÁVRH
- PEVNÉ ZASKLENÍ – FIX
- SMĚR OTEVÍRÁNÍ POSUVNÝCH DVEŘÍ
- FASÁDNÍ PRVKY NOVÉ
- KLEMPÍŘSKÉ VÝROBKY ST=STÁVAJÍCÍ A NOVÉ
- ZÁMEČNICKÉ VÝROBKY
- OSTATNÍ VÝROBKY

POZNÁMKY A BAREVNOST FASÁDY:

- * VEŠKERÉ FASÁDNÍ PRVKY A POVRCHY BUDOU PŘED ZADÁNÍM DO VÝROBY VYZORKOVÁNY A ODSOUHLASENY ARCHITEKTEM A INVESTOREM STAVBY
- * NOVÉ VÝPLNĚ OTVORŮ – OKNO PLASTOVÉ BÍLÉ FIXNÍ (BARVA A ČLENĚNÍ DLE STÁVAJÍCÍCH VÝPLNÍ)
 - POSUVNÉ DVEŘE KOVOVÉ BARVA SVĚTLÉ ŠEDÁ
 - SEKČNÍ VRATA BARVA SVĚTLÉ ŠEDÁ, PROSKLENÉ SEGMENTY (VIZ REFERENČNÍ VÝROBEK)
- * KLEMPÍŘSKÉ PRVKY TI–ZN, BARVA PŘÍRODNÍ – DLE STÁVAJÍCÍCH KLEMPÍŘSKÝCH KCÍ
- * FASÁDA BILÁ, SOKL SVĚTLÉ ŠEDÝ
- * DESKY OBKLADU – ATIKA DESKY MODRÉ, PODHLED STŘECHY DESKY BÍLÉ
- * ÚDRŽBU STŘECHY BUDE PROVÁDĚT POUZE ODBORNÁ FIRMA S PRACOVNÍKY PROŠKOLENÝMI PRO VÝŠKOVÉ PRÁCE
- * NEDILNOU SOUČÁSTÍ DOKUMENTACE JE TECHNICKÁ ZPRÁVA

autorizační razítko a podpis

PROJEKTANT ČÁSTI PD : Ing. Denisa Jarosilová pozemní stavby a architektura tel.: 605 969 974, dena.volf@volny.cz	VYPRACOVAL : Ing. Denisa Jarosilová	AUTORIZACE ČÁSTI PD : Ing. arch. Vojtěch Jelínek	AUTOR ARCH. NÁVRHU, HLAVNÍ INŽ. PROJEKTU : Ing. arch. Vojtěch Jelínek ČKA 05467 IČO: 062 583 36 tlf.: 775 119 952, jelinek@vjnk.cz
MÍSTO STAVBY: U Zimního stadionu 770, 290 01 Poděbrady			
INVESTOR: Město Poděbrady, Jiřího náměstí 20/I, 290 31 Poděbrady			
NÁZEV AKCE: Přístavba nového vstupu Zimního stadionu Poděbrady			STUPEŇ: DJS
ČÁST PD: D11 ARCHITEKTONICKO - STAVEBNÍ ŘEŠENÍ			DATUM: říjen 2024
OBSAH: POHLEDY - NÁVRH			MĚŘÍTKO: 75 ČÁST PD: D11 ČÍSLO VÝKR.: 07
TATO PROJEKTOVÁ DOKUMENTACE ČI JEJÍ ČÁST MŮŽE BÝT KOPIROVÁNA NEBO JINÝM ZPŮSOBEM ROZŠÍŘOVÁNA POUZE PO PŘEDCHOZÍM PÍSEMNÉM SOUHLASU ZPRACOVATELE PD.			