

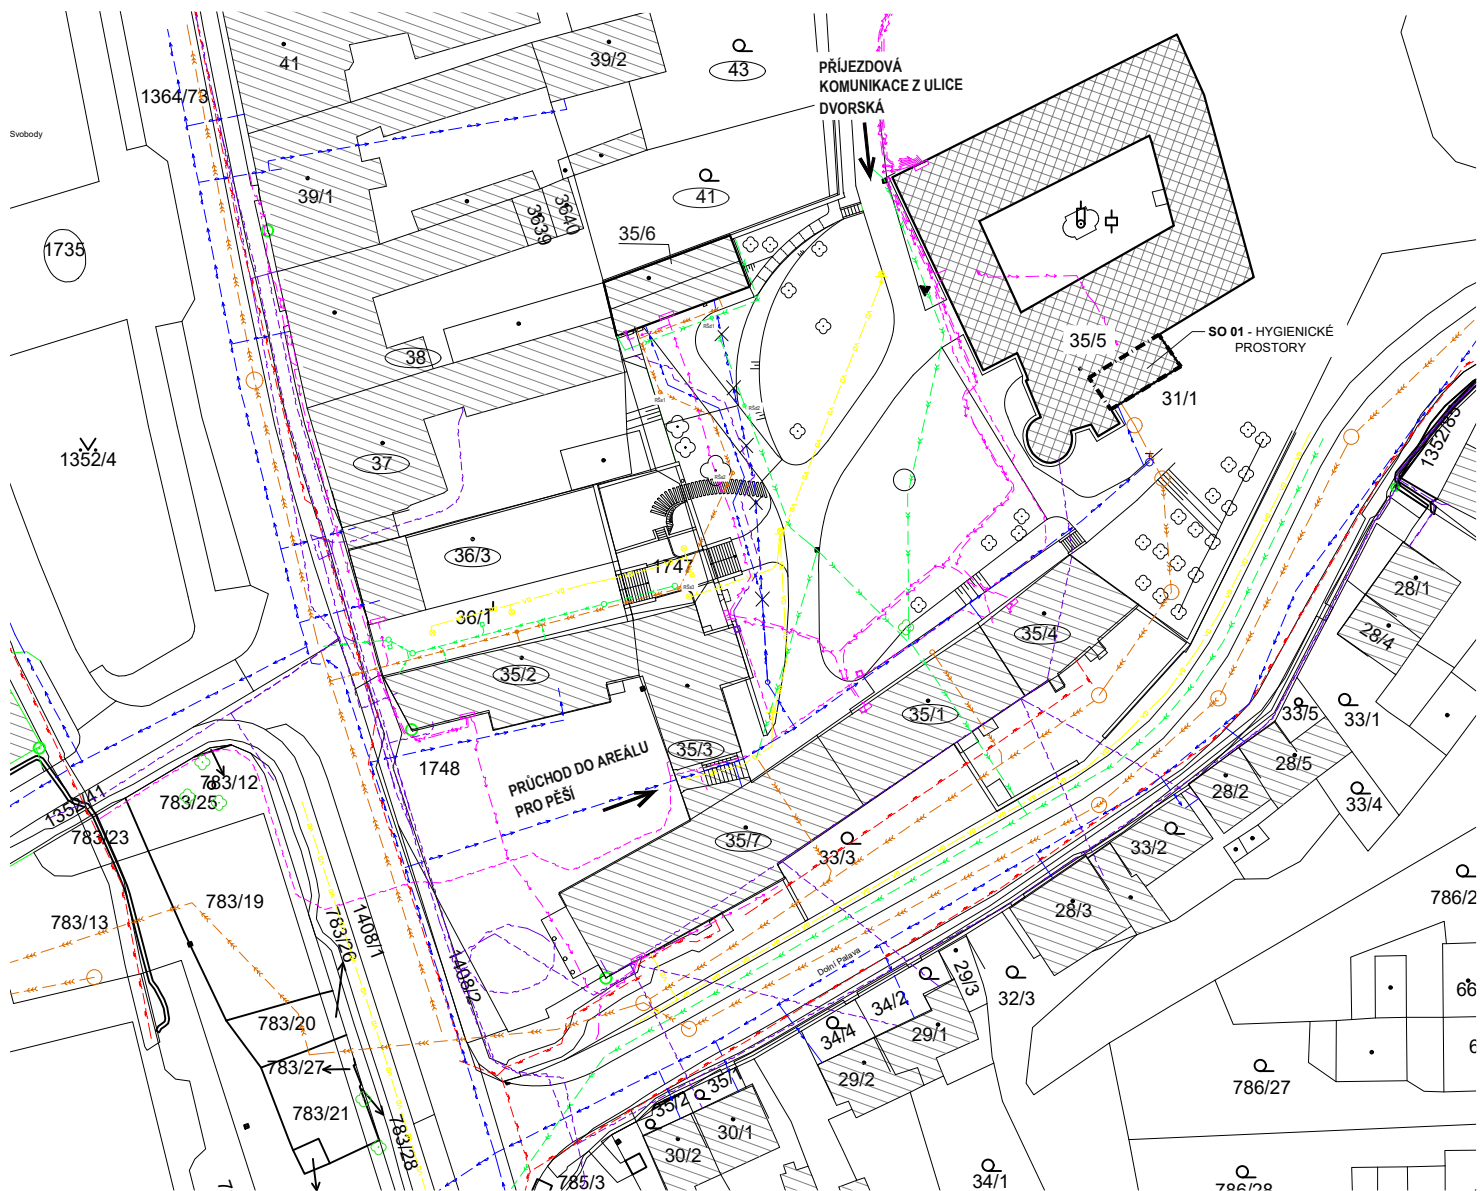


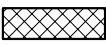

LEGENDA:

-  ŘEŠENÁ ČÁST OBJEKTU (SO 01)
-  ŘEŠENÝ OBJEKT
-  STÁVAJÍCÍ OBJEKTY
-  ZNAČENÍ SOUSEDNÍCH PARCEL

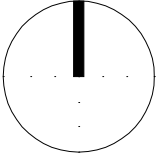

Tato dokumentace je duševním vlastnictvím **studio AEIOU s.r.o.**, zastoupené Ing. arch. Janem Vojtíškem a Ing. Jakubem Staníkem, chráněná platnými zákony. Má povahu duševního vlastnictví dle Zákona č. 121/2000Sb, o právu autorském a o právech souvisejících s právem autorským (autorský zákon) ve znění všech pozdějších zákonů včetně zákona o obchodních korporacích.

AUTOR NÁVRHU	VEDOUČÍ PROJEKTU	HLAVNÍ PROJEKTANT	VYPRACOVAL
ING.ARCH. JAN VOJTÍŠEK	ING.ARCH. JAN VOJTÍŠEK	ING. JAKUB STANÍK	ING. MARTIN VEŘMIŘOVSKÝ
ING. JAKUB STANÍK	ING. JAKUB STANÍK		
INVESTOR	MĚSTO BLANSKO, NÁM. SVOBODY 32/3, 678 01 BLANSKO		
MÍSTO STAVBY	ZÁMEK 1, 678 01 BLANSKO		
	parc. č. 31/1, st. 35/5, k.ú. Blansko		



studio AEIOU s.r.o.
Husova 13
602 00 Brno
info@aeiou.cz
www.aeiou.cz

AKCE

ZÁZEMÍ PRO NÁVŠTĚVNÍKY ZÁMKU BLANSKO
DOKUMENTACE PRO PROVÁDĚNÍ STAVBY

Č. ZAKÁZKY	24Zak02		
ČÁST	SITUACE		
FORMÁT	1 x A4		
PARE	DATUM	02/2024	
	STUPEŇ	DPS	
	ČÁST PD:	C.	

SITUAČNÍ VÝKRES ŠIRŠÍCH VZTAHŮ

1:100001