


STÁVAJÍCÍ STAV - PŮDORYS 1.NP

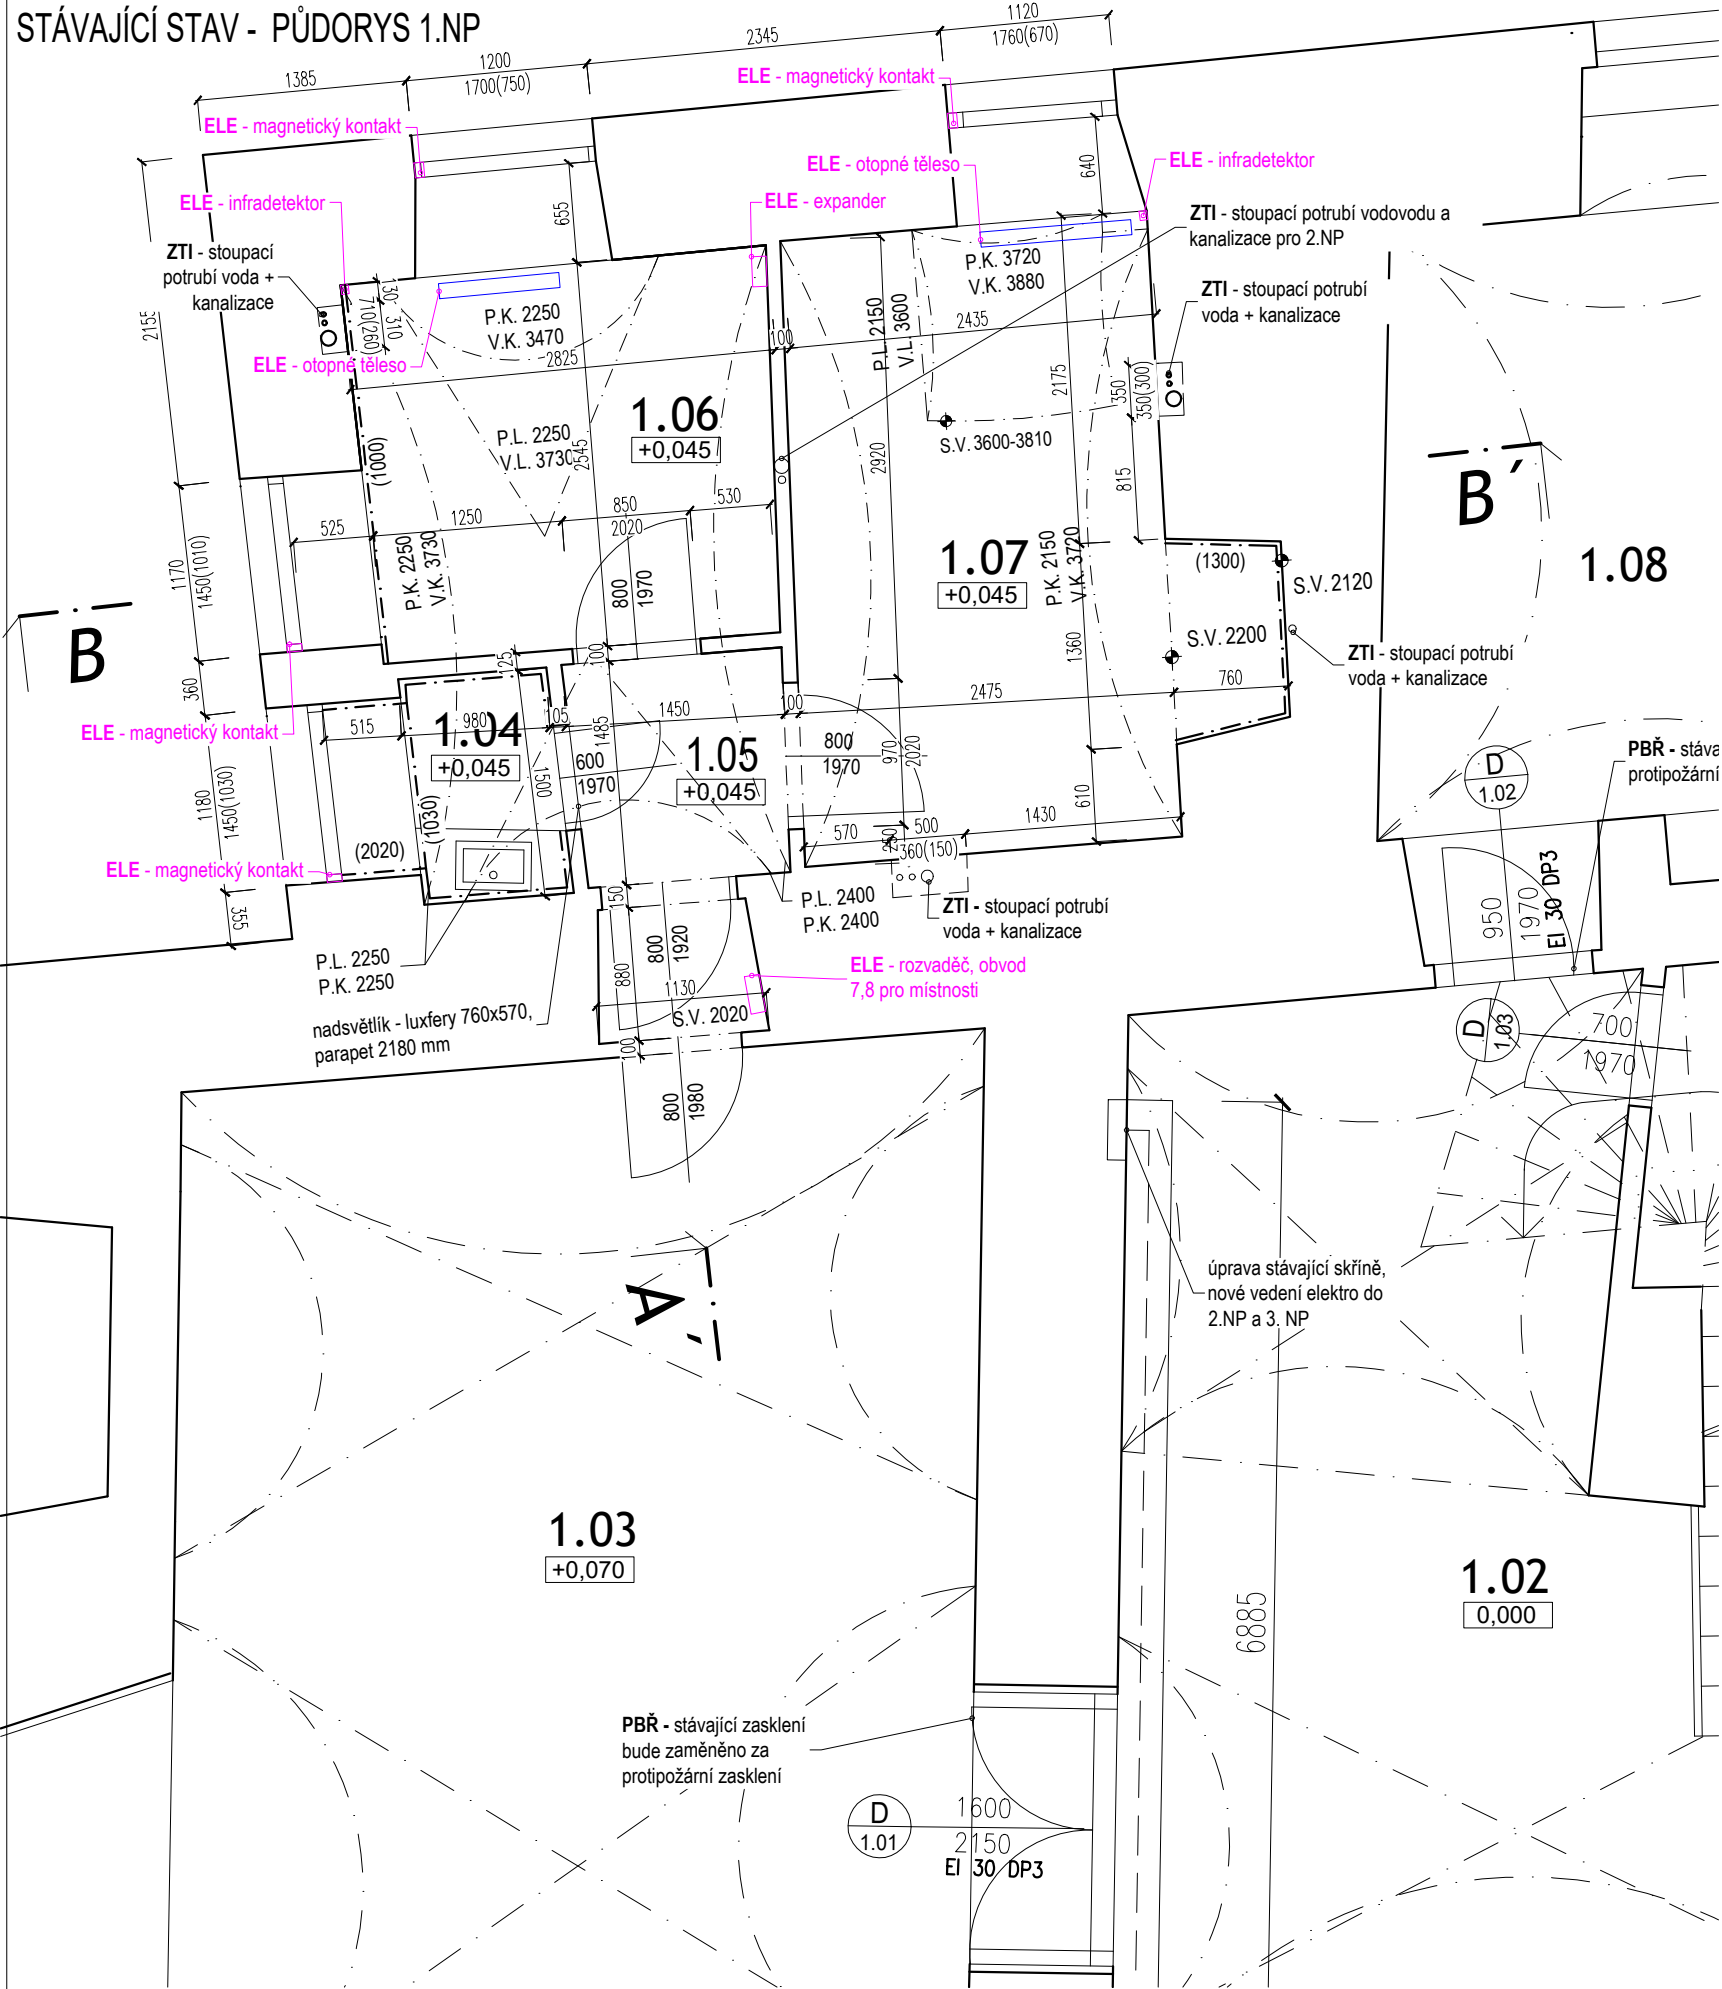

LEGENDA MÍSTNOSTÍ

Č. MÍST.	ÚČEL MÍSTNOSTI	PLOCHA /M²/	PODLAHA	OZN.	STĚNY	OZN.	STROP	OZN.	POZN.
1.01	OCHOZ	-	-	-	-	-	-	-	-
1.02	HALA	32,50	DŘEVOTŘÍSKOVÉ DESKY+KOBEREK	-	OMÍTKA	-	OMÍTKA	-	-
1.03	EXPOZICE ARCHEOLOGIE	46,00	DŘEVOTŘÍSKOVÉ DESKY+KOBEREK	-	OMÍTKA	-	OMÍTKA	-	-
1.04	ÚKLIDOVÁ MÍSTNOST	1,48	KERAMICKÁ DLAŽBA	-	OMÍTKA / KERAMICKÝ OBKLAD	-	OMÍTKA	-	KERAMICKÝ OBKLAD VÝŠKY 2020 MM
1.05	PŘEDSÍŇ	3,14	KOBEREK	-	OMÍTKA	-	OMÍTKA	-	-
1.06	KANCELÁŘ	6,92	KOBEREK	-	OMÍTKA	-	OMÍTKA	-	KER. SOKL VÝŠKY 100 MM
1.07	KANCELÁŘ	11,17	KOBEREK	-	OMÍTKA	-	OMÍTKA	-	KER. SOKL VÝŠKY 100 MM
1.08	VÝSTAVNÍ SÍŇ-MALÁ	-	-	-	-	-	-	-	-
1.09	VÝSTAVNÍ SÍŇ-VELKÁ	-	-	-	-	-	-	-	-
1.10	VÝSTAVNÍ SÍŇ-ROTUNDA	-	-	-	-	-	-	-	-
1.11	VÝSTAVNÍ SÍŇ-MALÁ	-	-	-	-	-	-	-	-
1.12	SKLAD	-	-	-	-	-	-	-	-
1.13	SCHODIŠTĚ	-	-	-	-	-	-	-	-
PLOCHA CELKEM /M²/		101.2							

Tato dokumentace je duševním vlastnictvím **studio AEIOU s.r.o.**, zastoupené Ing. arch. Janem Vojtíškem a Ing. Jakubem Staníkem, chráněná platnými zákony. Má povahu duševního vlastnictví dle Zákona č. 121/2000Sb, o právu autorském a o právech souvisejících s právem autorským (autorský zákon) ve znění všech pozdějších zákonů včetně zákona o obchodních korporacích.

AUTOR NÁVRHU	VEDOUČÍ PROJEKTU	HLAVNÍ PROJEKTANT	VYPRACOVAL
ING.ARCH. JAN VOJTIŠEK	ING.ARCH. JAN VOJTIŠEK	ING. JAKUB STANÍK	ING. MARTIN VEŘMIŘOVSKÝ
ING. JAKUB STANÍK	ING. JAKUB STANÍK		
INVESTOR	MĚSTO BLANSKO, NÁM. SVOBODY 32/3, 678 01 BLANSKO		
MÍSTO STAVBY	ZÁMEK 1, 678 01 BLANSKO		
	parc. č. 31/1, 1747, st. 36/1, st. 35/5, st. 35/6, k.ú. Blansko		
AKCE	ZÁZEMÍ PRO NÁVŠTĚVNÍKY ZÁMKU BLANSKO DOKUMENTACE PRO PROVÁDĚNÍ STAVBY		
Č.ZAKÁZKY	24Zak02		
ČÁST	ARCH.STAV.TECH.REŠ		
FORMÁT	2 x A4		
DATUM	02/2024		
STUPEŇ	DPS		
ČÁST PD	D.1.1.		
STÁVAJÍCÍ STAV - PŮDORYS 1.NP		1:50	03