


STÁVAJÍCÍ STAV - ŘEZ B-B'

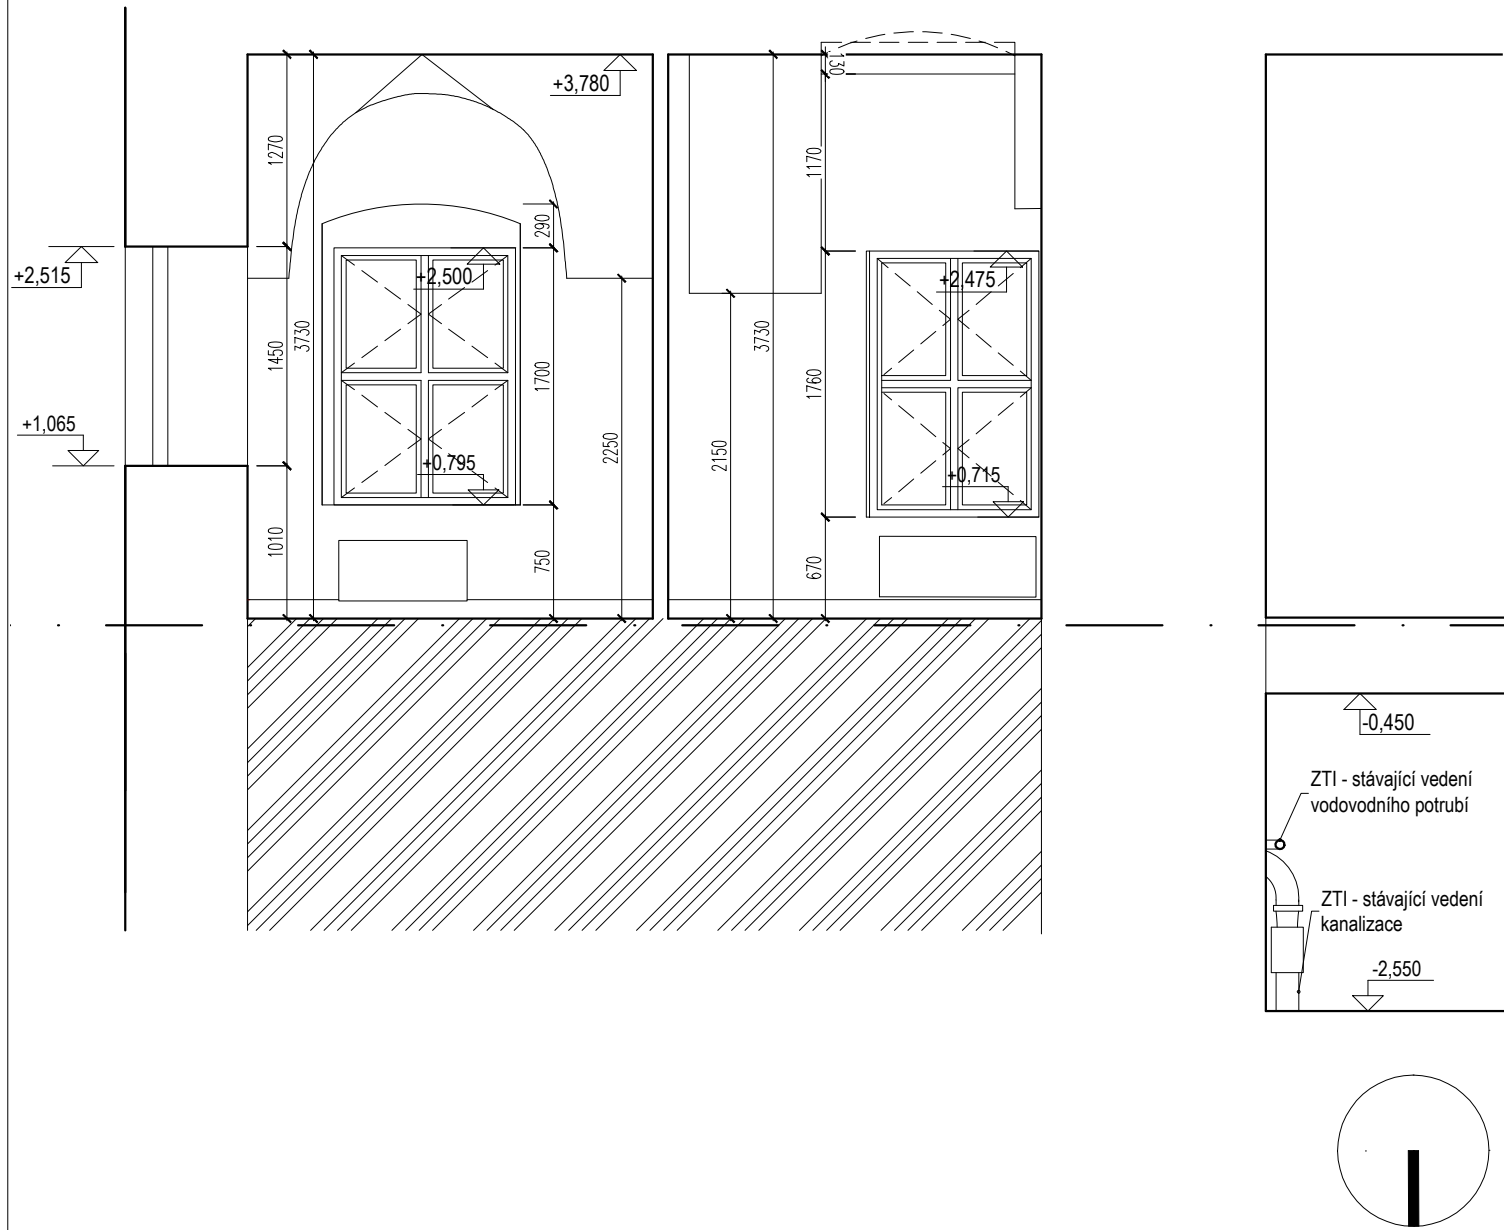

Tato dokumentace je duševním vlastnictvím studio AEIOU s.r.o., zastoupené Ing. arch. Janem Vojtíšek a Ing. Jakubem Staníkem, chráněná platnými zákony. Má povahu duševního vlastnictví dle Zákona č. 121/2000Sb, o právu autorském a o právech souvisejících s právem autorským (autorský zákon) ve znění všech pozdějších zákonů včetně zákona o obchodních korporacích.

AUTOR NÁVRHU		VEDOUČÍ PROJEKTU		HLAVNÍ PROJEKTANT		VYPRACOVAL	
ING.ARCH. JAN VOJTÍŠEK		ING.ARCH. JAN VOJTÍŠEK		ING. JAKUB STANÍK		ING. MARTIN VEŘMIŘOVSKÝ	
ING. JAKUB STANÍK		ING. JAKUB STANÍK					
INVESTOR		MĚSTO BLANSKO, NÁM. SVOBODY 32/3, 678 01 BLANSKO					
MÍSTO STAVBY		ZÁMEK 1, 678 01 BLANSKO					
		parc. č. 31/1, 1747, st. 36/1, st. 35/5, st. 35/6, k.ú. Blansko					
AKCE							
ZÁZEMÍ PRO NÁVŠTĚVNÍKY ZÁMKU BLANSKO							
DOKUMENTACE PRO PROVÁDĚNÍ STAVBY							
		Č.ZAKÁZKY		24Zak02			
		ČÁST		ARCH.STAV.TECH.ŘEŠ			
		FORMÁT		1 x A4			
		DÁTUM		02/2024			
		STUPEŇ		DPS			
		ČÁST PD		D.1.1.			
STÁVAJÍCÍ STAV - ŘEZ B-B'				1:50		05	