



ŘEZ A-A'

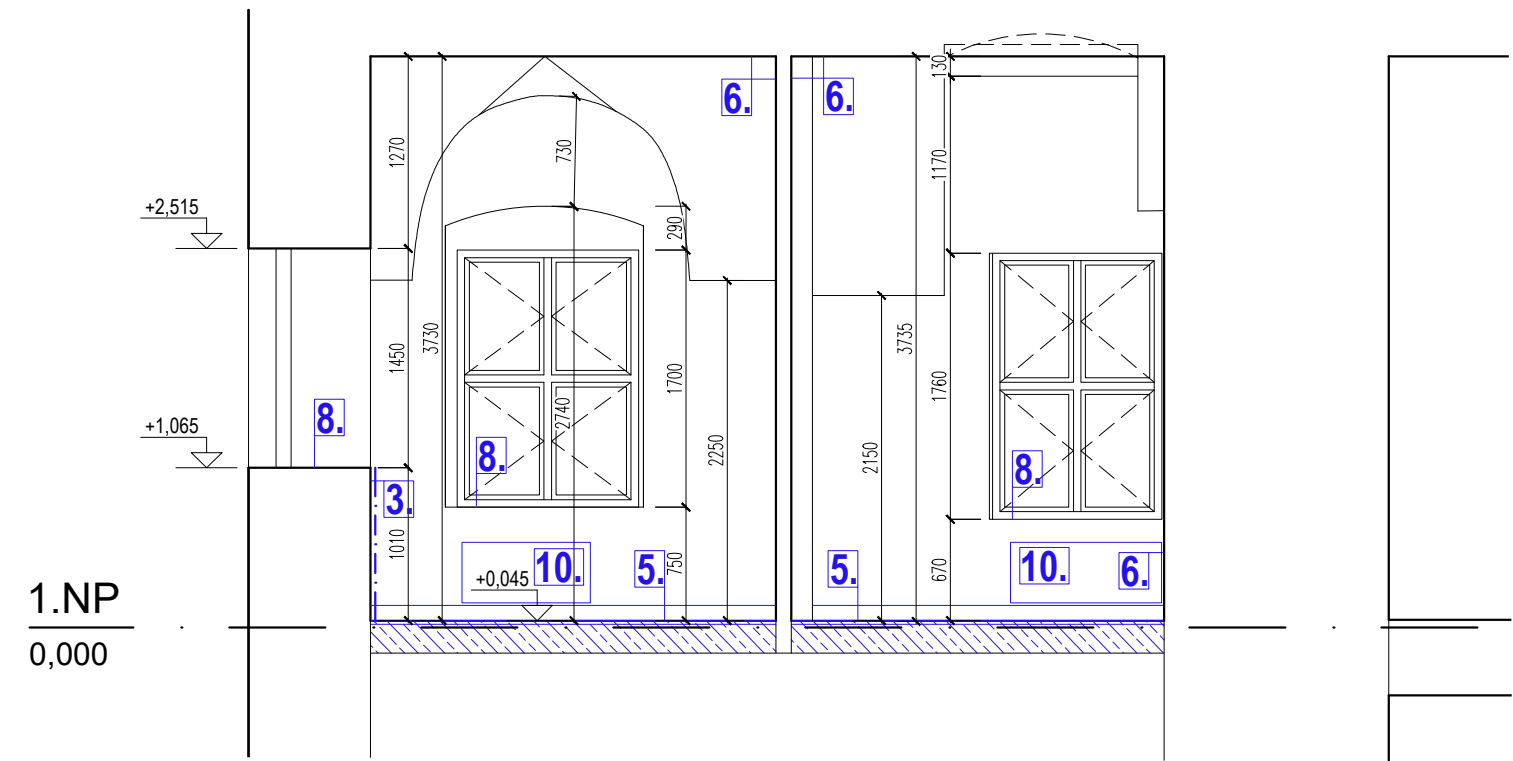

ŘEZ B-B'

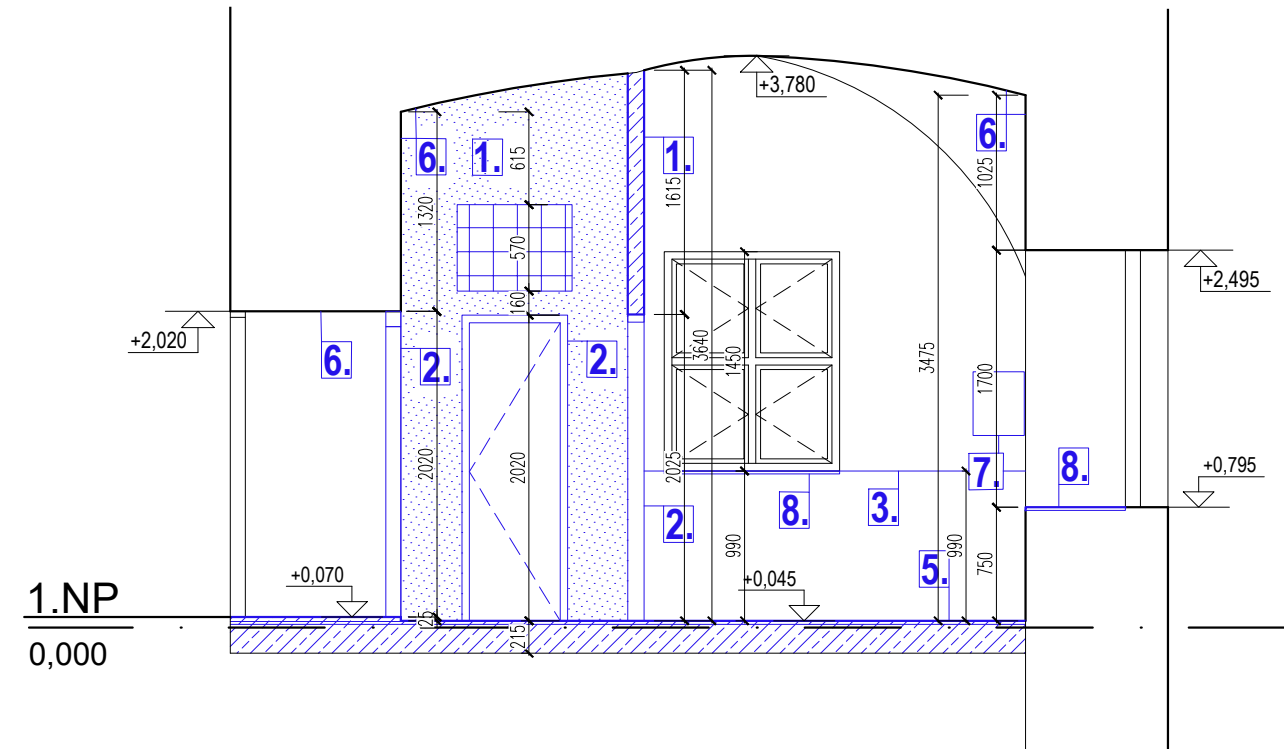

LEGENDA BOURACÍCH PRACÍ:

1. VYBOURÁNÍ STÁVAJÍCÍCH ZDÍ Z CPP
2. VYBOURÁNÍ STÁVAJÍCÍCH DVEŘNÍCH KŘÍDEL VČETNĚ OBLOŽEK
3. VYBOURÁNÍ KERAMICKÉHO OBKLADU
4. VYBOURÁNÍ UMYVADLA VČETNĚ PŘIPOJENÍ
5. VYBOURÁNÍ PODLAHY VČETNĚ SOKLŮ - KOBEC 5 MM, KERAMICKÁ DLAŽBA 15 MM
BETON 100 MM, NÁSYP KLENBY 70 MM
6. KOMPLETNÍ ODSTRANĚNÍ VRSTEV VÝMALBY + ŠTUKOVÁ OMÍTKA
TLOUŠŤKA CELKEM 10 MM
7. VYBOURÁNÍ REVIZNÍCH DVÍŘEK
8. ODSTRANĚNÍ PARAPETU Z KERAMICKÉHO OBKLADU
9. ODSTRANĚNÍ STÁVAJÍCÍHO BOJLERU
10. ODSTRANĚNÍ STÁVAJÍCÍCH PŘIMOTOPŮ
11. VYBOURÁNÍ NIKY VE ZDIVU, VČETNĚ DRÁŽEK PRO VEDENÍ KABELŮ
12. ODSTRANĚNÍ STÁVAJÍCÍHO POTRUBÍ VTAŽENÍM, ODBOURÁNÍ PROSTUPU VE ZDIVU
13. DEMONTÁŽ STÁVAJÍCÍHO SLABOPROUDÉHO ROZVADĚČE VČETNĚ ROZVODŮ
- KOMPLETNÍ ODSTRANĚNÍ SILNOPROUDÉ ELEKTROINSTALACE PO ROZVADĚČ U VSTUPNÍCH DVEŘÍ
- KOMPLETNÍ ODSTRANĚNÍ SLABOPROUDÉ ELEKTROINSTALACE
- V ČÁSTECH, KDE BUDE NA STĚNĚ ZHOTOVEN OBKLAD DOJDE K ODSTRANĚNÍ STÁVAJÍCÍ OMÍTKY O TLOUŠŤCE CELKEM 25 MM

LEGENDA:

- STÁVAJÍCÍ KONSTRUKCE
- BOURANÉ KONSTRUKCE
- NAVRŽENÉ KONSTRUKCE

Tato dokumentace je duševním vlastnictvím **studio AEIOU s.r.o.**, zastoupené Ing. arch. Janem Vojtíškem a Ing. Jakubem Staníkem, chráněná platnými zákony. Má povahu duševního vlastnictví dle Zákona č. 121/2000Sb, o právu autorském a o právech souvisejících s právem autorským (autorský zákon) ve znění všech pozdějších zákonů včetně zákona o obchodních korporacích.

AUTOR NÁVRHU	VEDOUČÍ PROJEKTU	HLAVNÍ PROJEKTANT	VYPRACOVAL	AEIOU studio AEIOU s.r.o. Husova 13 602 00 Brno info@aeiou.cz www.aeiou.cz	
ING.ARCH. JAN VOJTIŠEK	ING.ARCH. JAN VOJTIŠEK	ING. JAKUB STANÍK	ING. MARTIN VEŘMIŘOVSKÝ		
ING. JAKUB STANÍK	ING. JAKUB STANÍK				
INVESTOR	MĚSTO BLANSKO, NÁM. SVOBODY 32/3, 678 01 BLANSKO				
MÍSTO STAVBY	ZÁMEK 1, 678 01 BLANSKO				
	parc. č. 31/1, 1747, st. 36/1, st. 35/5, st. 35/6, k.ú. Blansko				
AKCE				Č.ZAKÁZKY	24Zak02
ZÁZEMÍ PRO NÁVŠTĚVNÍKY ZÁMKU BLANSKO DOKUMENTACE PRO PROVÁDĚNÍ STAVBY				ČÁST	ARCH.STAV.TECH.ŘEŠ
				FORMÁT	2 x A4
				DATUM	02/2024
				STUPEŇ	DPS
				ČÁST PD	D.1.1.
BOURANÉ KONSTRUKCE - ŘEZY				1:50	08