


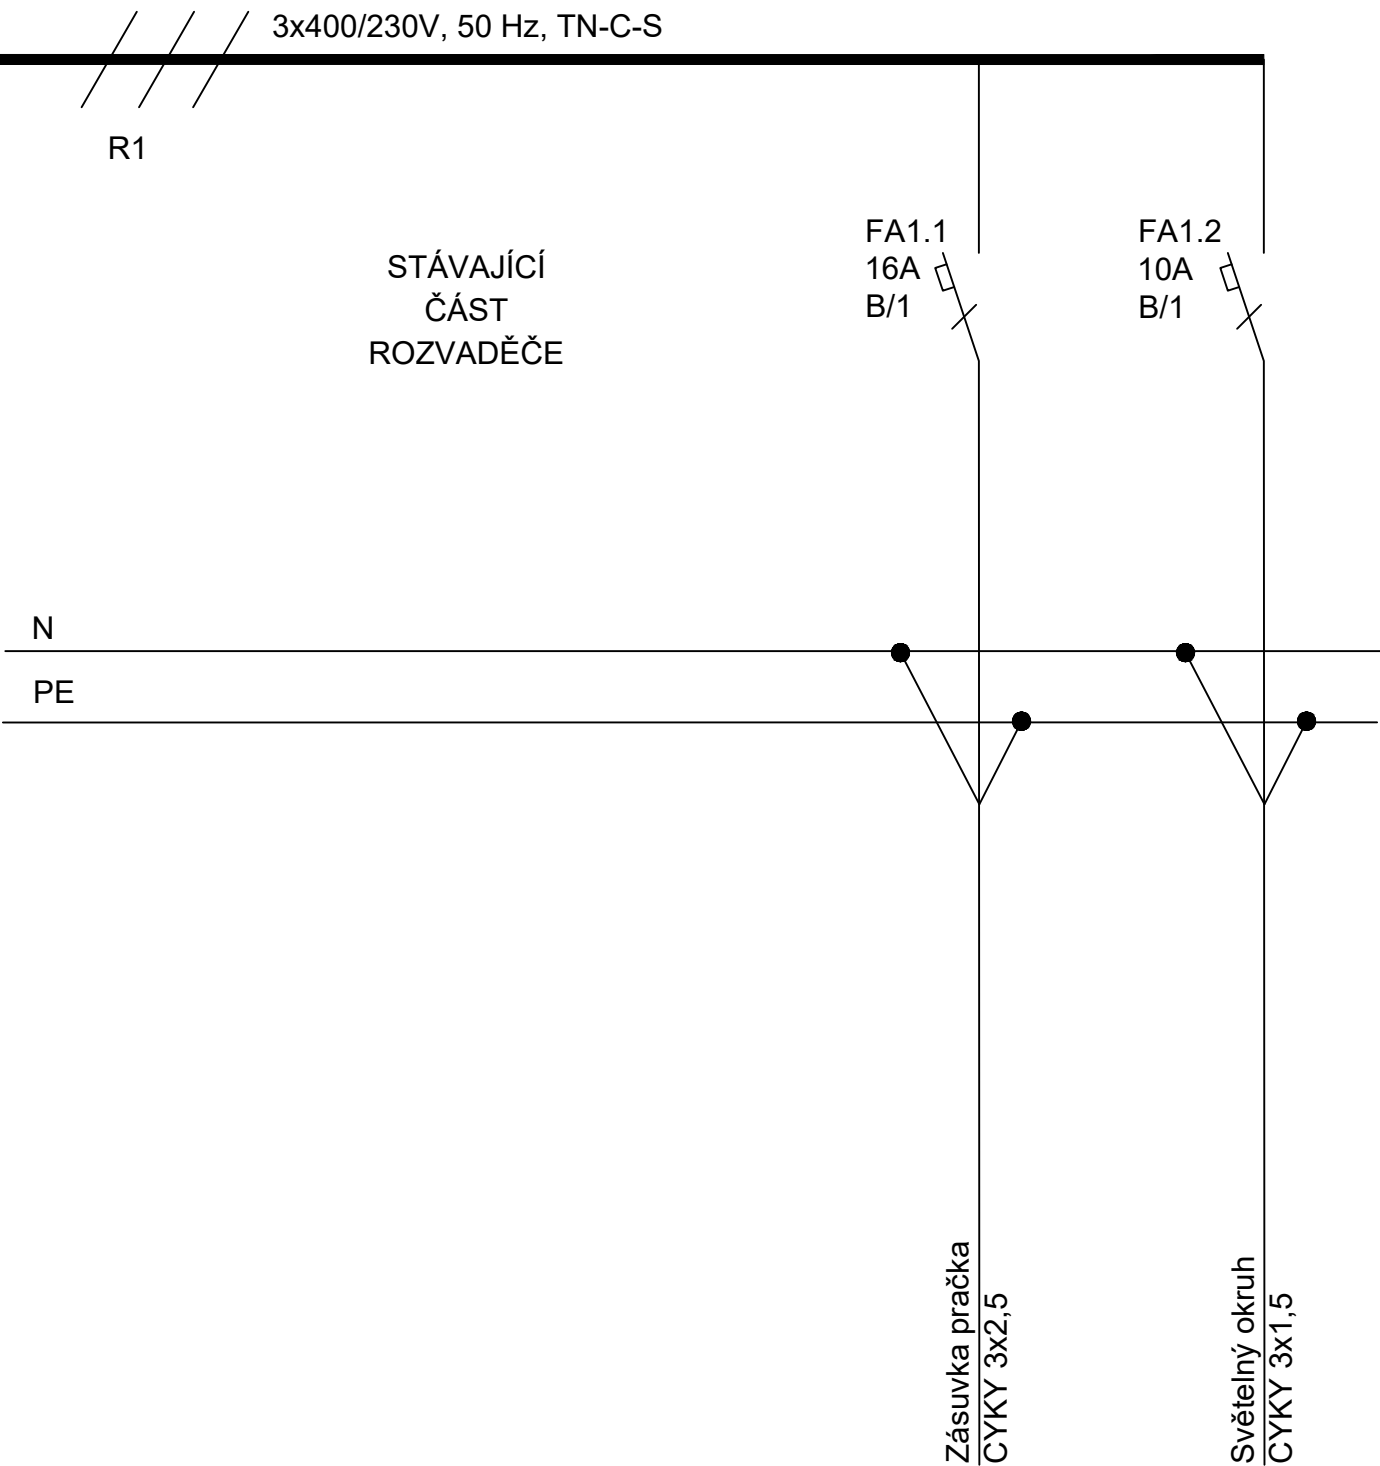

POZNÁMKA:

Ve stávajícím stavu je rozvaděč umístěn u průchodu m.č. 113. Tento rozvaděč bude zachován. Rozvaděč je napojený na stávající přívodní kabel CYKY 5x4 který je dostatečný. V rámci rozvaděče budou odpojeny a zrušeny stávající obvody pro kanceláře.V rozvaděči bude zachován stávající vývod expozice jišen 1x10A/B. Rozvaděč má přepetovou ochranu typu T2 a proudový chránič. Z rozvaděče bude napojeno veškeré osvětlení řešeného prostoru, zásuvkový okruh pro pračku se sušičkou.

Podružný rozvaděč stávající – R1

Velikost hlavního jističe v rozvaděči 3x20A/B.

Proudová soustava: 3PEN 400/230V, 50Hz, TN–S

Ochrana před úrazem el. proudem dle ČSN 33 2000–4–41 ed.3

lcn přístrojů min. 10kA

Tato dokumentace je duševním vlastnictvím **studio AEIOU s.r.o.**, zastoupené Ing. arch. Janem Vojtíšekem a Ing. Jakubem Staníkem, chráněná platnými zákony. Má povahu duševního vlastnictví dle Zákona č. 121/2000Sb, o právu autorském a o právech souvisejících s právem autorským (autorský zákon) ve znění všech pozdějších zákonů včetně zákona o obchodních korporacích.

AUTOR NÁVRHU		VEDOUČÍ PROJEKTU		HLAVNÍ PROJEKTANT		VYPRACOVAL		AEIOU studio AEIOU s.r.o. Husova 13 602 00 Brno info@aeiou.cz www.aeiou.cz					
ING.ARCH. JAN VOJTÍŠEK		ING.ARCH. JAN VOJTÍŠEK		ING. TOMÁŠ NOVOTNÝ		BC. MATUŠ KRAJČÍ							
ING. JAKUB STANÍK		ING. JAKUB STANÍK											
INVESTOR		MĚSTO BLANSKO, NÁM. SVOBODY 32/3, 678 01 BLANSKO											
MÍSTO STAVBY		ZÁMEK 1, 678 01 BLANSKO											
		parc. č. 31/1, 1747, st. 36/1, st. 35/5, st. 35/6, k.ú. Blansko											
AKCE								Č.ZAKÁZKY		24Zak01			
ZÁZEMÍ PRO NÁVŠTĚVNÍKY ZÁMKU BLANSKO ELEKTROINSTALACE								ČÁST		ELEKTROINSTALACE			
								FORMÁT		3 x A4			
										DATUM		01/2024	
										STUPEŇ		DPS	
										ČÁST PD		A.B.	
SCHÉMA ROZVADĚČE R1										02			