


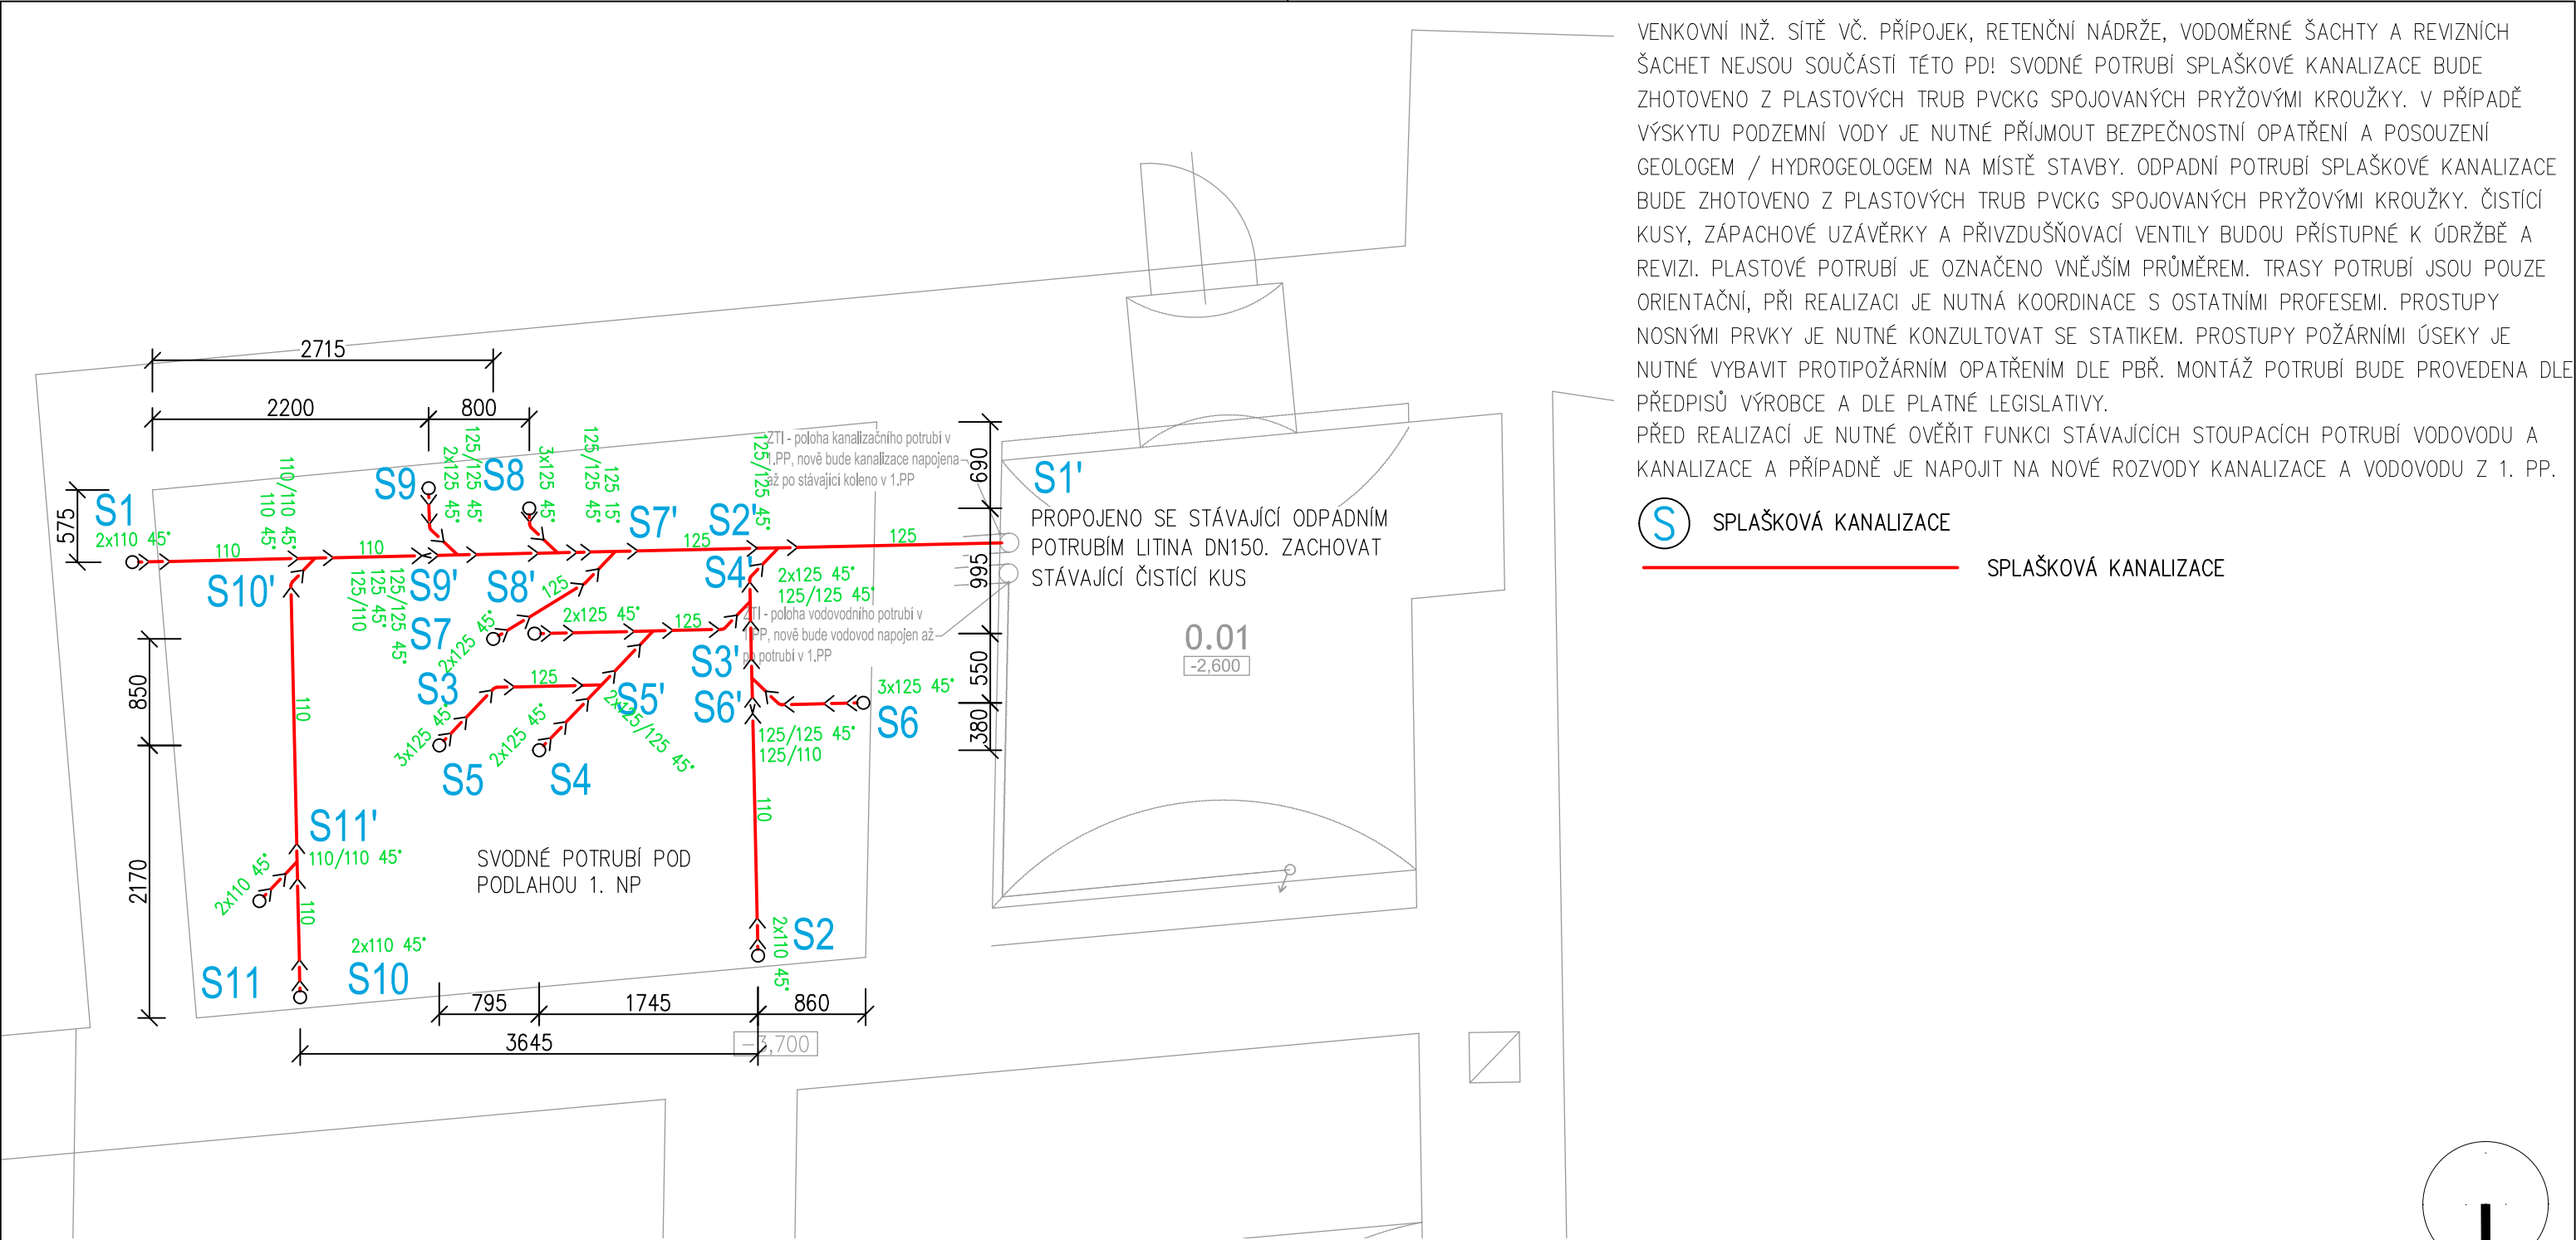

VENKOVNÍ INŽ. SÍŤ VČ. PŘÍPOJEK, RETENČNÍ NÁDRŽE, VODOMĚRNÉ ŠACHTY A REVIZNÍCH ŠACHET NEJSOU SOUČÁSTÍ TÉTO PD! SVODNÉ POTRUBÍ SPLAŠKOVÉ KANALIZACE BUDE ZHOTOVENO Z PLASTOVÝCH TRUB PVCKG SPOJOVANÝCH PRYŽOVÝMI KROUŽKY. V PŘÍPADĚ VÝSKYTU PODZEMNÍ VODY JE NUTNÉ PŘÍJMOUT BEZPEČNOSTNÍ OPATŘENÍ A POSOUZENÍ GEOLOGEM / HYDROGEOLOGEM NA MÍSTĚ STAVBY. ODPADNÍ POTRUBÍ SPLAŠKOVÉ KANALIZACE BUDE ZHOTOVENO Z PLASTOVÝCH TRUB PVCKG SPOJOVANÝCH PRYŽOVÝMI KROUŽKY. ČISTIČÍ KUSY, ZÁPACHOVÉ UZÁVĚRKY A PŘIVZDUŠŇOVACÍ VENTILY BUDOU PŘÍSTUPNÉ K ÚDRŽBĚ A REVIZI. PLASTOVÉ POTRUBÍ JE OZNAČENO VNĚJŠÍM PRŮMĚREM. TRASY POTRUBÍ JSOU POUZE ORIENTAČNÍ, PŘI REALIZACI JE NUTNÁ KOORDINACE S OSTATNÍMI PROFESEMI. PROSTUPY NOSNÝMI PRVKY JE NUTNÉ KONZULTOVAT SE STATIKEM. PROSTUPY POŽÁRNÍMI ÚSEKY JE NUTNÉ VYBAVIT PROTIPOŽÁRNÍM OPATŘENÍM DLE PBŘ. MONTÁŽ POTRUBÍ BUDE PROVEDENA DLE PŘEDPISŮ VÝROBCE A DLE PLATNÉ LEGISLATIVY. PŘED REALIZACÍ JE NUTNÉ OVĚŘIT FUNKCI STÁVAJÍCÍCH STOUPACÍCH POTRUBÍ VODOVODU A KANALIZACE A PŘÍPADNĚ JE NAPOJIT NA NOVÉ ROZVODY KANALIZACE A VODOVODU Z 1. PP.

S SPLAŠKOVÁ KANALIZACE

— SPLAŠKOVÁ KANALIZACE

LEGENDA MÍSTNOSTÍ				
1.PP	Č. MÍST.	ÚČEL MÍSTNOSTI	ÚČEL MÍSTNOSTI	PODLAHA
	0.01	SKLEP	14,30	HINA
PLOCHA CELKEM /M²/			14.3	

Tato dokumentace je duševním vlastnictvím studio AEIOU s.r.o., zastoupené Ing. arch. Janem Vojtíškem a Ing. Jakubem Staníkem, chráněná platnými zákony. Má povahu duševního vlastnictví dle Zákona č. 121/2000Sb. o právu autorském a o právech souvisejících s právem autorským (autorský zákon) ve znění všech pozdějších zákonů včetně zákona o obchodních korporacích.

AUTOR NÁVRHU	VEDOUČÍ PROJEKTU	HLAVNÍ PROJEKTANT	VYPRACOVAL	AEIOU studio AEIOU s.r.o. Husova 13 602 00 Brno info@aeiou.cz www.aeiou.cz
ING. ZDENEK VANĚRKA	ING.ARCH. JAN VOJTIŠEK	ING. JAKUB STANIK	ING. ZDENEK VANĚRKA	
	ING. JAKUB STANIK			
INVESTOR	MĚSTO BLANSKO, NÁM. SVOBODY 32/3, 678 01 BLANSKO			
MÍSTO STAVBY	ZÁMEK 1, 678 01 BLANSKO			
	parc. č. 31/1, 1747, st. 36/1, st. 35/5, st. 35/6, k.ú. Blansko			
AKCE				Č.ZAKÁZKY 24Zak01
ZÁZEMÍ PRO NÁVŠTĚVNÍKY ZÁMKU BLANSKO DOKUMENTACE PRO PROVÁDĚNÍ STAVBY				ČÁST ZTI
				FORMÁT 2 x A4
				DATUM 01/2024
				STUPEŇ DPS
				ČÁST PD D.1.4.2.
PŮDORYS KANALIZACE 1. PP				1:50 01