


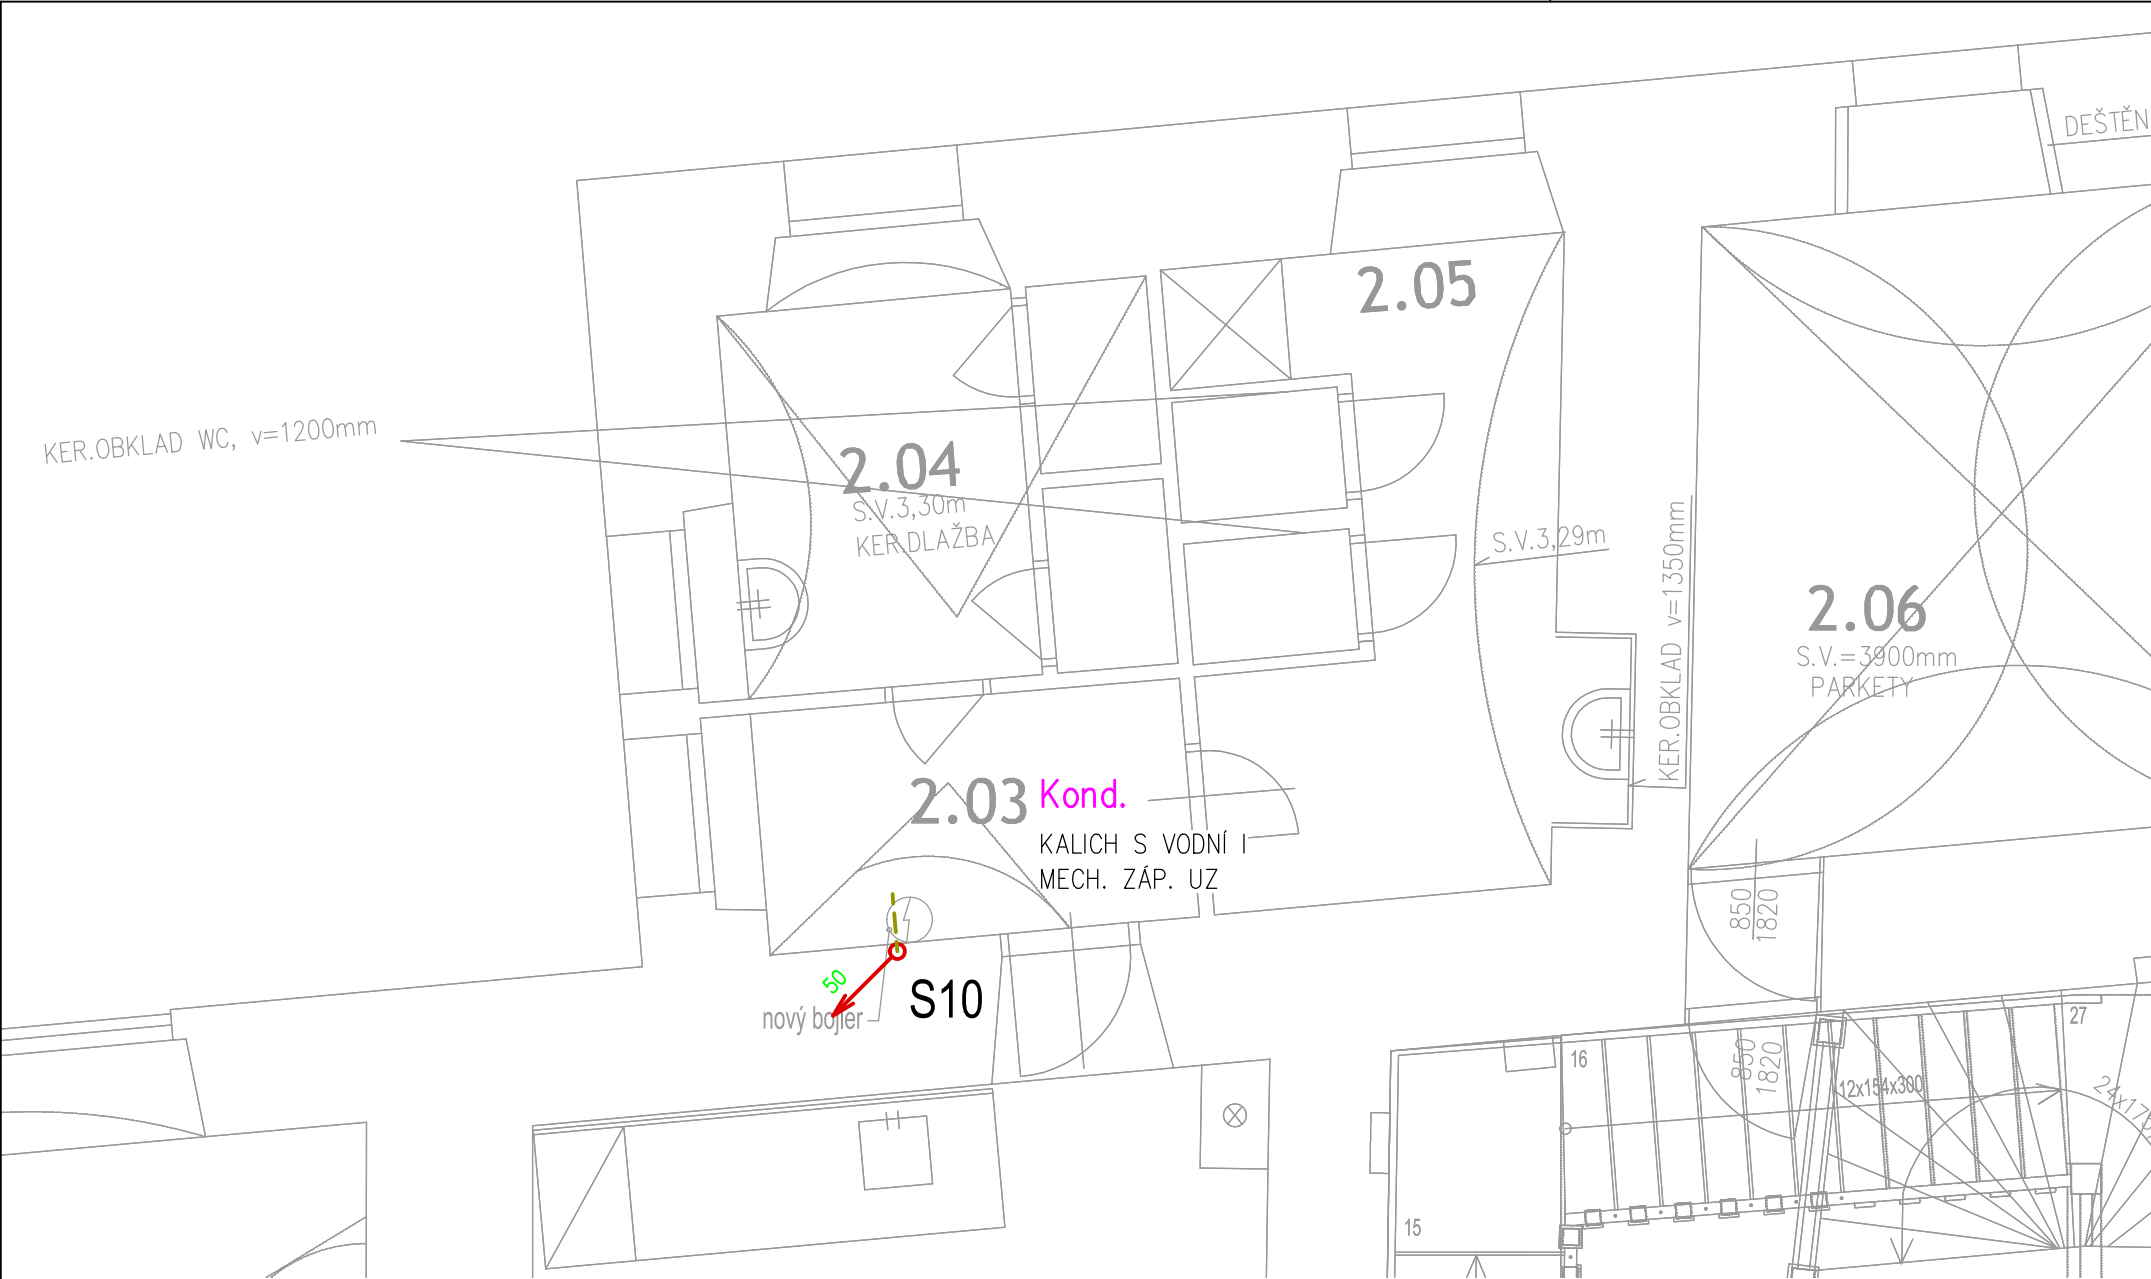

PŘIPOJOVACÍ POTRUBÍ SPLAŠKOVÉ KANALIZACE BUDE ZHOTOVENO Z PLASTOVÝCH TRUB PPHT SPOJOVANÝCH PRYŽOVÝMI KROUŽKY. ODPADNÍ POTRUBÍ A VĚTRACÍ SPLAŠKOVÉ KANALIZACE BUDE ZHOTOVENO Z PLASTOVÝCH TRUB PPHT SPOJOVANÝCH PRYŽOVÝMI KROUŽKY. POTRUBÍ PRO ODVOD KONDENZÁTU BUDE OPATŘENO IZOLACÍ PROTI OROSENÍ. KONDENZÁT BUDE ODVÁDĚN PŘES VODNÍ I MECHANICKOU ZÁPACHOVOU UZÁVĚRKU. ČISTIČÍ KUSY, ZÁPACHOVÉ UZÁVĚRKY A PŘIVZDUŠŇOVACÍ VENTILY BUDOU PŘÍSTUPNÉ K ÚDRŽBĚ A REVIZI. VEŠKERÉ POTRUBÍ VEDENÉ V OBYTNÝCH MÍSTNOSTECH BUDE OPATŘENÉ AKUSTICKOU IZOLACÍ. TRASY POTRUBÍ JSOU POUZE ORIENTAČNÍ, PŘI REALIZACI JE NUTNÁ KOORDINACE S OSTATNÍMI PROFESEMI. PROSTUPY NOSNÝMI PRVKY JE NUTNÉ KONZULTOVAT SE STATIKEM. PROSTUPY POŽÁRNÍMI ÚSEKY JE NUTNÉ VYBAVIT PROTIPOŽÁRNÍM OPATŘENÍM DLE PBŘ. MONTÁŽ POTRUBÍ BUDE PROVEDENA DLE PŘEDPISŮ VÝROBCE A DLE PLATNÉ LEGISLATIVY. PŘED REALIZACÍ JE NUTNÉ OVĚŘIT FUNKCI STÁVAJÍCÍCH STOUPACÍCH POTRUBÍ VODOVODU A KANALIZACE A PŘÍPADNĚ JE NAPOJIT NA NOVÉ ROZVODY KANALIZACE A VODOVODU Z 1. PP.

S SPLAŠKOVÁ KANALIZACE

--- SPLAŠKOVÁ KANALIZACE
--- SPLAŠKOVÁ KANALIZACE

Zařizovací předměty

- U** - UMYVADLO
- WC** - KOMBINOVANÝ KLOZET
- P+S** - PRAČKA + SUŠIČKA (PŘÍPRAVA)
- V** - VÝLEVKA
- PV** - PODLAHOVÁ VPUST
- Kond.** - KONDENZÁT

LEGENDA MÍSTNOSTÍ									
Č. MÍST.	ÚČEL MÍSTNOSTI	PLOCHA /M²/	PODLAHA	OZN.	STĚNY	OZN.	STROP	OZN.	POZN.
2.01	HALA SE SCHODIŠTĚM	-	-	-	-	-	-	-	-
2.02	SPOLEČENSKÁ MÍSTNOSTI	35,65	STÁVAJÍCÍ DŘEVOTŘÍSKOVÉ DESKY+KOBEREK	-	STÁVAJÍCÍ OMÍTKA	-	STÁVAJÍCÍ OMÍTKA	-	-
2.03	PŘEDSÍŇ WC	5,10	STÁVAJÍCÍ KERAMICKÁ DLAŽBA	-	STÁVAJÍCÍ OMÍTKA	-	STÁVAJÍCÍ OMÍTKA	-	-
2.04	WC MUŽI	7,30	STÁVAJÍCÍ KERAMICKÁ DLAŽBA	-	STÁVAJÍCÍ OMÍTKA / KERAMICKÝ OBKLAD	-	STÁVAJÍCÍ OMÍTKA	-	-
2.05	WC ŽENY	11,25	STÁVAJÍCÍ KERAMICKÁ DLAŽBA	-	STÁVAJÍCÍ OMÍTKA / KERAMICKÝ OBKLAD	-	STÁVAJÍCÍ OMÍTKA	-	-
2.06	RŮŽOVÝ SALÓNEK	-	-	-	-	-	-	-	-
2.07	HUDEBNÍ SALÓN	-	-	-	-	-	-	-	-
2.08	BALKÓN ROTUNDY	-	-	-	-	-	-	-	-
2.09	CHODBA	-	-	-	-	-	-	-	-
2.10	ČERVENÝ SALÓN	-	-	-	-	-	-	-	-
PLOCHA CELKEM /M²/		59.3							

Tato dokumentace je duševním vlastnictvím **studio AEIOU s.r.o.**, zastoupené Ing. arch. Janem Vojtíškem a Ing. Jakubem Staníkem, chráněná platnými zákony. Má povahu duševního vlastnictví dle Zákona č. 121/2000Sb. o právu autorském a o právech souvisejících s právem autorským (autorský zákon) ve znění všech pozdějších zákonů včetně zákona o obchodních korporacích.

AUTOR NÁVRHU	VEDOUCÍ PROJEKTU	HLAVNÍ PROJEKTANT	VYPRACOVAL	A E I O U studio AEIOU s.r.o. Husova 13 602 00 Brno info@aeiou.cz www.aeiou.cz	
ING. ZDENEK VANĚRKA	ING.ARCH. JAN VOJTÍŠEK	ING. JAKUB STANÍK	ING. ZDENEK VANĚRKA		
	ING. JAKUB STANÍK				
INVESTOR	MĚSTO BLANSKÓ, NÁM. SVOBODY 32/3, 678 01 BLANSKO				
MÍSTO STAVBY	ZÁMEK 1, 678 01 BLANSKO				
parc. č. 31/1, 1747, st. 36/1, st. 35/5, st. 35/6, k.ú. Blansko					
AKCE				Č.ZAKÁZKY	24Zak01
ZÁZEMÍ PRO NÁVŠTĚVNÍKY ZÁMKU BLANSKO DOKUMENTACE PRO PROVÁDĚNÍ STAVBY				ČÁST	ZTI
				FORMÁT	2 x A4
				DATUM	01/2024
				STUPEŇ	DPS
				ČÁST PD	D.1.4.2.
PŮDORYS KANALIZACE 2. NP				1:50	03