


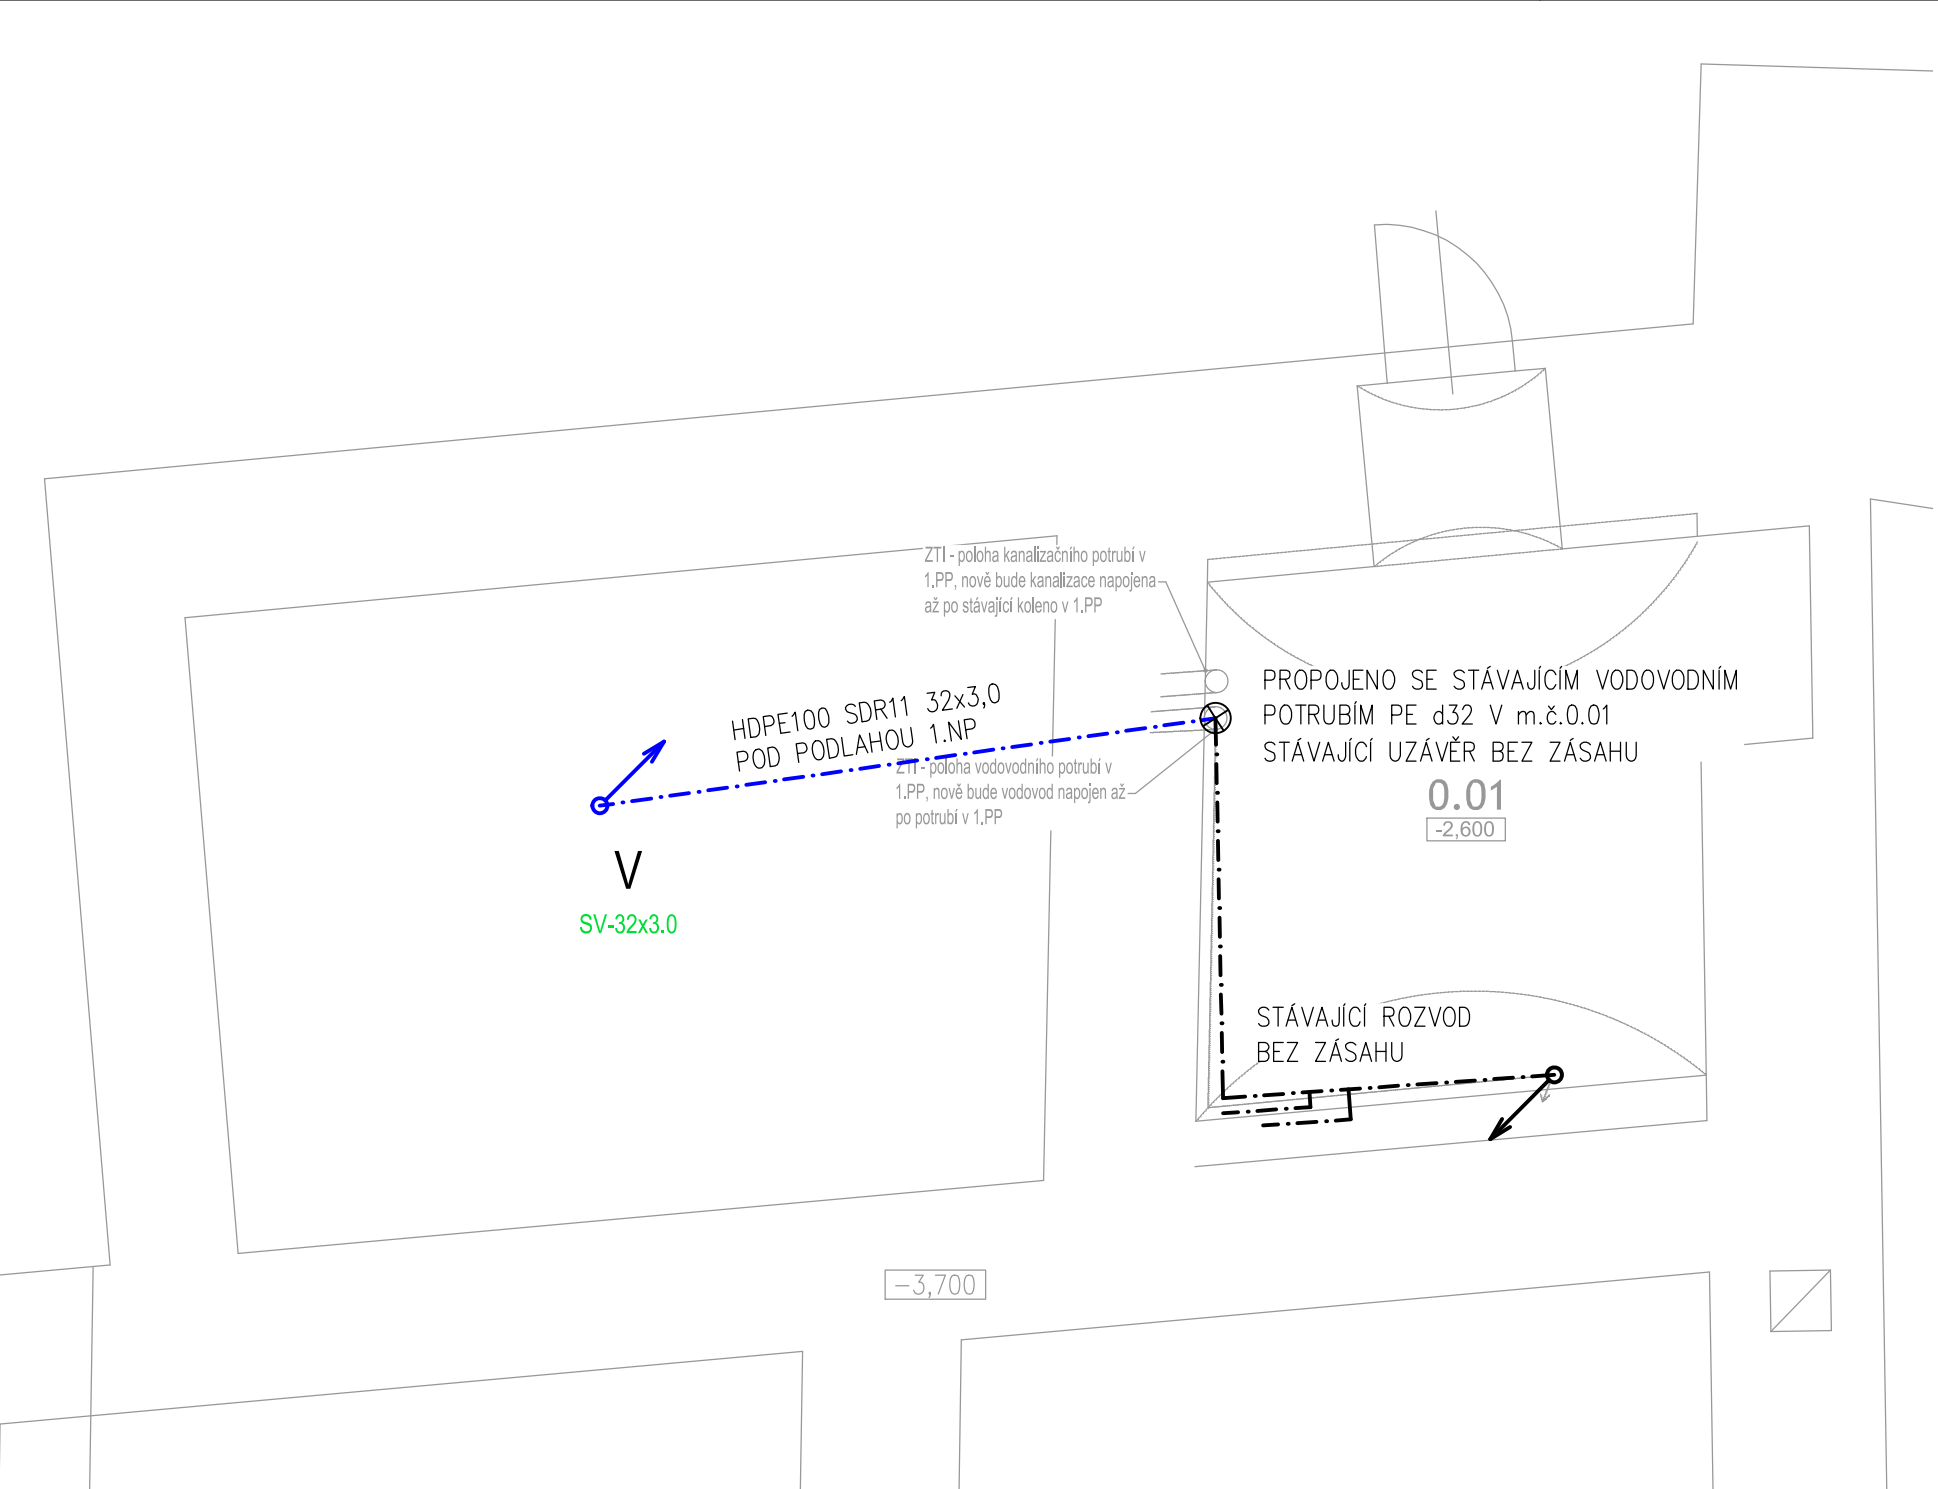

VENKOVNÍ INŽ. SÍŤ VČ. PŘÍPOJEK, RETENČNÍ NÁDRŽE, VODOMĚRNÉ ŠACHTY A REVIZNÍCH ŠACHET NEJSOU SOUČÁSTÍ TÉTO PD! POTRUBÍ PITNÉHO BUDE ZHOTOVENO Z PLASTOVÝCH TRUB PE100 SDR11 PN16 SPOJOVANÝCH ELEKTROSPÓJKAMI. VEŠKERÉ ARMATURY BUDOU PŘÍSTUPNÉ K ÚDRŽBĚ A REVIZI. PLASTOVÉ POTRUBÍ JE OZNAČENO VNĚJŠÍM PRŮMĚREM x TLOUŠŤKA STĚNY.ARMATURY JSOU OZNAČENY JMENOVITOU SVĚTLOSTÍ. POTRUBÍ TECHNOLOGICKÉHO VODOVODU BUDE OD PITNÉHO ODDĚLENO KONTROLOVATELNOU ZPĚTNOU ARMATUROU DLE ČSN EN 1717. TRASY POTRUBÍ JSOU POUZE ORIENTAČNÍ, PŘI REALIZACI JE NUTNÁ KOORDINACE S OSTATNÍMI PROFESEMI. PROSTUPY NOSNÝMI PRVKY JE NUTNÉ KONZULTOVAT SE STATIKEM. PROSTUPY POŽÁRNÍMI ÚSEKY JE NUTNÉ VYBAVIT PROTIPOŽÁRNÍM OPATŘENÍM DLE PBŘ. MONTÁŽ POTRUBÍ BUDE PROVEDENA DLE PŘEDPISŮ VÝROBCE A DLE PLATNÉ LEGISLATIVY.

-  PITNÝ VODOVOD
-  PITNÁ VODA
-  STÁVAJÍCÍ PITNÁ VODA

Armatury

-  – KULOVÝ KOHOUT
-  – KULOVÝ KOHOUT S VYPOUŠTĚNÍM

LEGENDA MÍSTNOSTÍ				
1.PP	Č. MÍST.	ÚČEL MÍSTNOSTI	ÚČEL MÍSTNOSTI	PODLAHA
	0.01	SKLEP	14,30	HINA
PLOCHA CELKEM /M²/			14.3	

Tato dokumentace je duševním vlastnictvím **studio AEIOU s.r.o.**, zastoupené Ing. arch. Janem Vojtíškem a Ing. Jakubem Staníkem, chráněná platnými zákony. Má povahu duševního vlastnictví dle Zákona č. 121/2000Sb. o právu autorském a o právech souvisejících s právem autorským (autorský zákon) ve znění všech pozdějších zákonů včetně zákona o obchodních korporacích.

AUTOR NÁVRHU	VEDOUCÍ PROJEKTU	HLAVNÍ PROJEKTANT	VYPRACOVAL	 studio AEIOU s.r.o. Husova 13 602 00 Brno info@aeiou.cz www.aeiou.cz	
ING. ZDENEK VANĚRKA	ING.ARCH. JAN VOJTÍŠEK	ING. JAKUB STANÍK	ING. ZDENEK VANĚRKA		
	ING. JAKUB STANÍK				
INVESTOR	MĚSTO BLANSKO, NÁM. SVOBODY 32/3, 678 01 BLANSKO				
MÍSTO STAVBY	ZÁMEK 1, 678 01 BLANSKO				
parc. č. 31/1, 1747, st. 36/1, st. 35/5, st. 35/6, k.ú. Blansko					
AKCE				Č.ZAKÁZKY	24Zak01
ZÁZEMÍ PRO NÁVŠTĚVNÍKY ZÁMKU BLANSKO DOKUMENTACE PRO PROVÁDĚNÍ STAVBY				ČÁST	ZTI
				FORMÁT	2 x A4
				DATUM	01/2024
				STUPEŇ	DPS
				ČÁST PD	D.1.4.2.
PŮDORYS VODOVODU 1. PP				1:50	04