


STÁVAJÍCÍ STOUPACÍ POTRUBÍ „Vstáv.“  
PROPOJENO S NOVÝM PŘÍVODEM „V“ Z 1. PP,  
NUTNO ZACHOVAT FUNKCI HYGIENICKÉHO  
ZÁZEMÍ 2. NP. DN DLE STÁVAJÍCÍ  
STOUPACÍHO POTRUBÍ DO 2. NP (ODHAD  
POZINK DN25) – NUTNO OVĚŘIT.

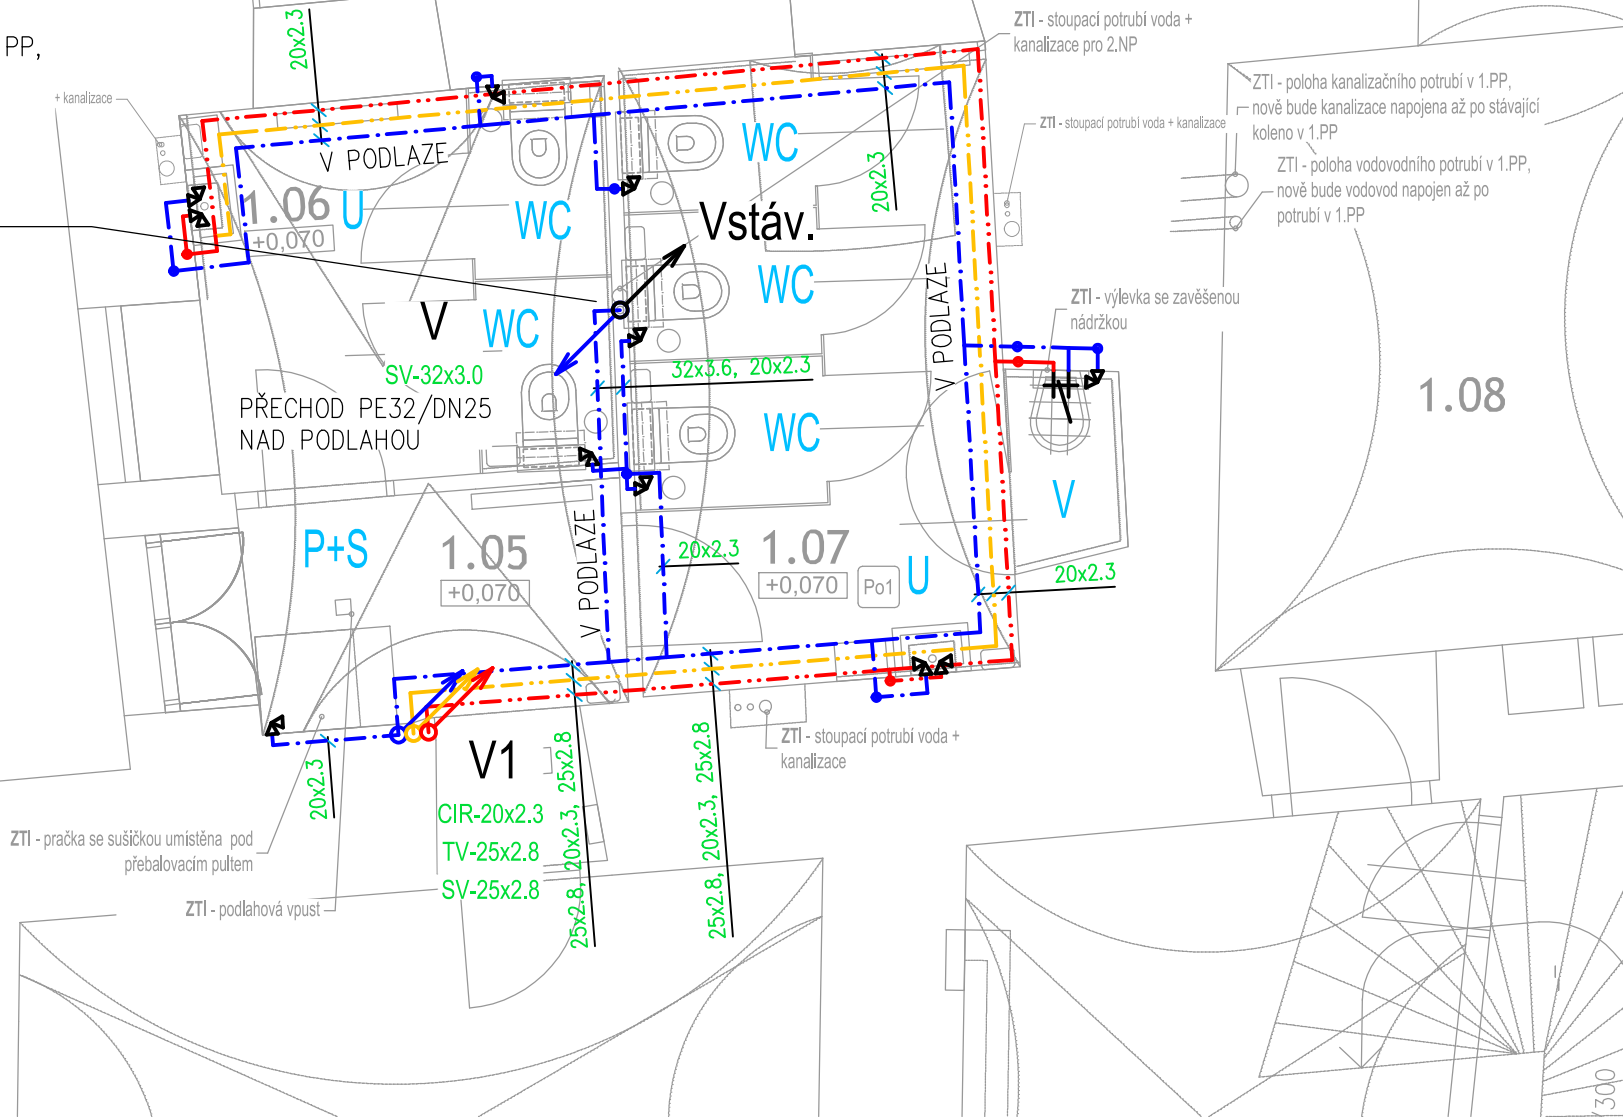

POTRUBÍ PITNÉHO VODOVODU BUDE ZHOTOVENO Z PLASTOVÝCH TRUB PP–RCT  
SPOJOVANÝCH POLYFÚZNÍM SVAŘOVÁNÍM. VEŠKERÉ POTRUBÍ BUDE OPATŘENO  
TEPELNOU IZOLACÍ. VEŠKERÉ ARMATURY BUDOU PŘÍSTUPNÉ K ÚDRŽBĚ A  
REVIZI. PLASTOVÉ POTRUBÍ JE OZNAČENO VNĚJŠÍM PRŮMĚREM x TLOUŠŤKA  
STĚNY. ARMATURY JSOU OZNAČENY JMENOVITOU SVĚTLOSTÍ. POTRUBÍ  
TECHNOLOGICKÉHO VODOVODU BUDE OD PITNÉHO ODDĚLENO  
KONTROLOVATELNOU ZPĚTNOU ARMATUROU DLE ČSN EN 1717. TRASY POTRUBÍ  
JSOU POUZE ORIENTAČNÍ, PŘI REALIZACI JE NUTNÁ KOORDINACE S OSTATNÍMI  
PROFESEMI. PROSTUPY NOSNÝMI PRVKY JE NUTNÉ KONZULTOVAT SE  
STATIKEM. PROSTUPY POŽÁRNÍMI ÚSEKY JE NUTNÉ VYBAVIT PROTIPOŽÁRNÍM  
OPATŘENÍM DLE PBŘ. MONTÁŽ POTRUBÍ BUDE PROVEDENA DLE PŘEDPISŮ  
VÝROBCE A DLE PLATNÉ LEGISLATIVY.  
PŘED REALIZACÍ JE NUTNÉ OVĚŘIT FUNKCI STÁVAJÍCÍCH STOUPACÍCH POTRUBÍ  
VODOVODU A KANALIZACE A PŘÍPADNĚ JE NAPOJIT NA NOVÉ ROZVODY  
KANALIZACE A VODOVODU Z 1. PP.

**V** PITNÝ VODOVOD  
**Vstáv** STÁVAJÍCÍ PITNÝ VODOVOD

— — — — — PITNÁ VODA  
— — — — — CÍRKULACE TEPLÉ VODY  
— — — — — TEPLÁ VODA  
— — — — — STÁVAJÍCÍ PITNÁ VODA

| LEGENDA MÍSTNOSTÍ |                    |                      |                    |                                             |      |                                          |      |                  |      |                            |
|-------------------|--------------------|----------------------|--------------------|---------------------------------------------|------|------------------------------------------|------|------------------|------|----------------------------|
| 1.NP              | Č.<br>MÍST.        | ÚČEL MÍSTNOSTI       | PLOC<br>HA<br>/M²/ | PODLAHA                                     | OZN. | STĚNY                                    | OZN. | STROP            | OZN. | POZN.                      |
|                   | 1.01               | OCHOZ                | —                  | —                                           | —    | —                                        | —    | —                | —    | —                          |
|                   | 1.02               | HALA                 | 32,50              | STÁVAJÍCÍ<br>DŘEVOTŘÍSKOVÉ<br>DESKY+KOBEREC | —    | STÁVAJÍCÍ OMÍTKA                         | —    | STÁVAJÍCÍ OMÍTKA | —    | —                          |
|                   | 1.03               | EXPOZICE ARCHEOLOGIE | 46,00              | STÁVAJÍCÍ<br>DŘEVOTŘÍSKOVÉ<br>DESKY+KOBEREC | —    | STÁVAJÍCÍ OMÍTKA                         | —    | STÁVAJÍCÍ OMÍTKA | —    | —                          |
|                   | 1.05               | PŘEDSÍŇ              | 4,78               | NOVÉ TERACO                                 | —    | NOVÁ ŠTUKOVÁ OMÍTKA<br>+VÝMALBA          | —    | NOVÁ VÝMALBA     | —    | SOKL - TERACO V.<br>100 MM |
|                   | 1.06               | WC MUŽI              | 6,92               | NOVÉ TERACO                                 | —    | NOVÁ ŠTUKOVÁ OMÍTKA<br>+VÝMALBA / TERACO | —    | NOVÁ VÝMALBA     | —    | SOKL - TERACO V.<br>100 MM |
|                   | 1.07               | WC ŽENY              | 11,17              | NOVÉ TERACO                                 | —    | NOVÁ ŠTUKOVÁ OMÍTKA<br>+VÝMALBA / TERACO | —    | NOVÁ VÝMALBA     | —    | SOKL - TERACO V.<br>100 MM |
|                   | 1.08               | VÝSTAVNÍ SÍŇ-MALÁ    | —                  | —                                           | —    | —                                        | —    | —                | —    | —                          |
|                   | 1.09               | VÝSTAVNÍ SÍŇ-VELKÁ   | —                  | —                                           | —    | —                                        | —    | —                | —    | —                          |
|                   | 1.10               | VÝSTAVNÍ SÍŇ-ROTUNDA | —                  | —                                           | —    | —                                        | —    | —                | —    | —                          |
|                   | 1.11               | VÝSTAVNÍ SÍŇ-MALÁ    | —                  | —                                           | —    | —                                        | —    | —                | —    | —                          |
|                   | 1.12               | SKLAD                | —                  | —                                           | —    | —                                        | —    | —                | —    | —                          |
|                   | 1.13               | SCHODIŠTĚ            | —                  | —                                           | —    | —                                        | —    | —                | —    | —                          |
|                   | PLOCHA CELKEM /M²/ |                      | 101.4              |                                             |      |                                          |      |                  |      |                            |

### Armatury

- KK** – KULOVÝ KOHOUT
- KVK** – KULOVÝ KOHOUT S VYPOUŠTĚNÍM
- ZV** – ZPĚTNÝ VENTIL
- PJ** – POJIŠŤOVACÍ VENTIL
- F** – FILTR
- Č** – ČERPADLO

### Zařizovací předměty

- U** – UMYVADLO
- WC** – KOMBINOVANÝ KLOZET
- P+S** – PRAČKA + SUŠIČKA (PŘÍPRAVA)
- V** – VÝLEVKA

Tato dokumentace je duševním vlastnictvím **studio AEIOU s.r.o.**, zastoupené Ing. arch. Janem Vojtíškem a Ing. Jakubem Staníkem, chráněná platnými zákony. Má povahu duševního vlastnictví dle Zákona č. 121/2000Sb. o právu autorském a o právech souvisejících s právem autorským (autorský zákon) ve znění všech pozdějších zákonů včetně zákona o obchodních korporacích.

|                                                                          |   |                                        |                                   |   |
|--------------------------------------------------------------------------|---|----------------------------------------|-----------------------------------|---|
| AUTOR NÁVRHU<br>ING. ZDENEK VANĚRKA                                      | VEDOUCÍ PROJEKTU<br>ING.ARCH. JAN VOJTÍŠEK   | HLAVNÍ PROJEKTANT<br>ING. JAKUB STANIK | VYPRACOVAL<br>ING. ZDENEK VANĚRKA | <div><div>AEIOU</div><div>studio AEIOU s.r.o.<br/>Husova 13<br/>602 00 Brno<br/>info@aeiou.cz<br/>www.aeiou.cz</div></div> |
| INVESTOR<br>MÍSTO STAVBY                                                 | MĚSTO BLANSKO, NÁM. SVOBODY 32/3, 678 01 BLANSKO<br>ZÁMEK 1, 678 01 BLANSKO<br>parc. č. 31/1, 1747, st. 36/1, st. 35/5, st. 35/6, k.ú. Blansko |                                        |                                   |   |
| AKCE                                                                     |   |                                        |                                   |   |
| ZÁZEMÍ PRO NÁVŠTĚVNÍKY ZÁMKU BLANSKO<br>DOKUMENTACE PRO PROVÁDĚNÍ STAVBY |   |                                        |                                   | Č.ZAKÁZKY<br>24Zak01   |
|                                                                          |   |                                        |                                   | ČÁST<br>ZTI   |
|                                                                          |   |                                        |                                   | FORMÁT<br>2 x A4   |
|                                                                          |   |                                        |                                   | DATUM<br>01/2024   |
|                                                                          |   |                                        |                                   | STUPEŇ<br>DPS   |
|                                                                          |   |                                        |                                   | ČÁST PD<br>D.1.4.2.   |
| PŮDORYS VODOVODU 1. NP                                                   |   |                                        |                                   | 1:50<br>05   |