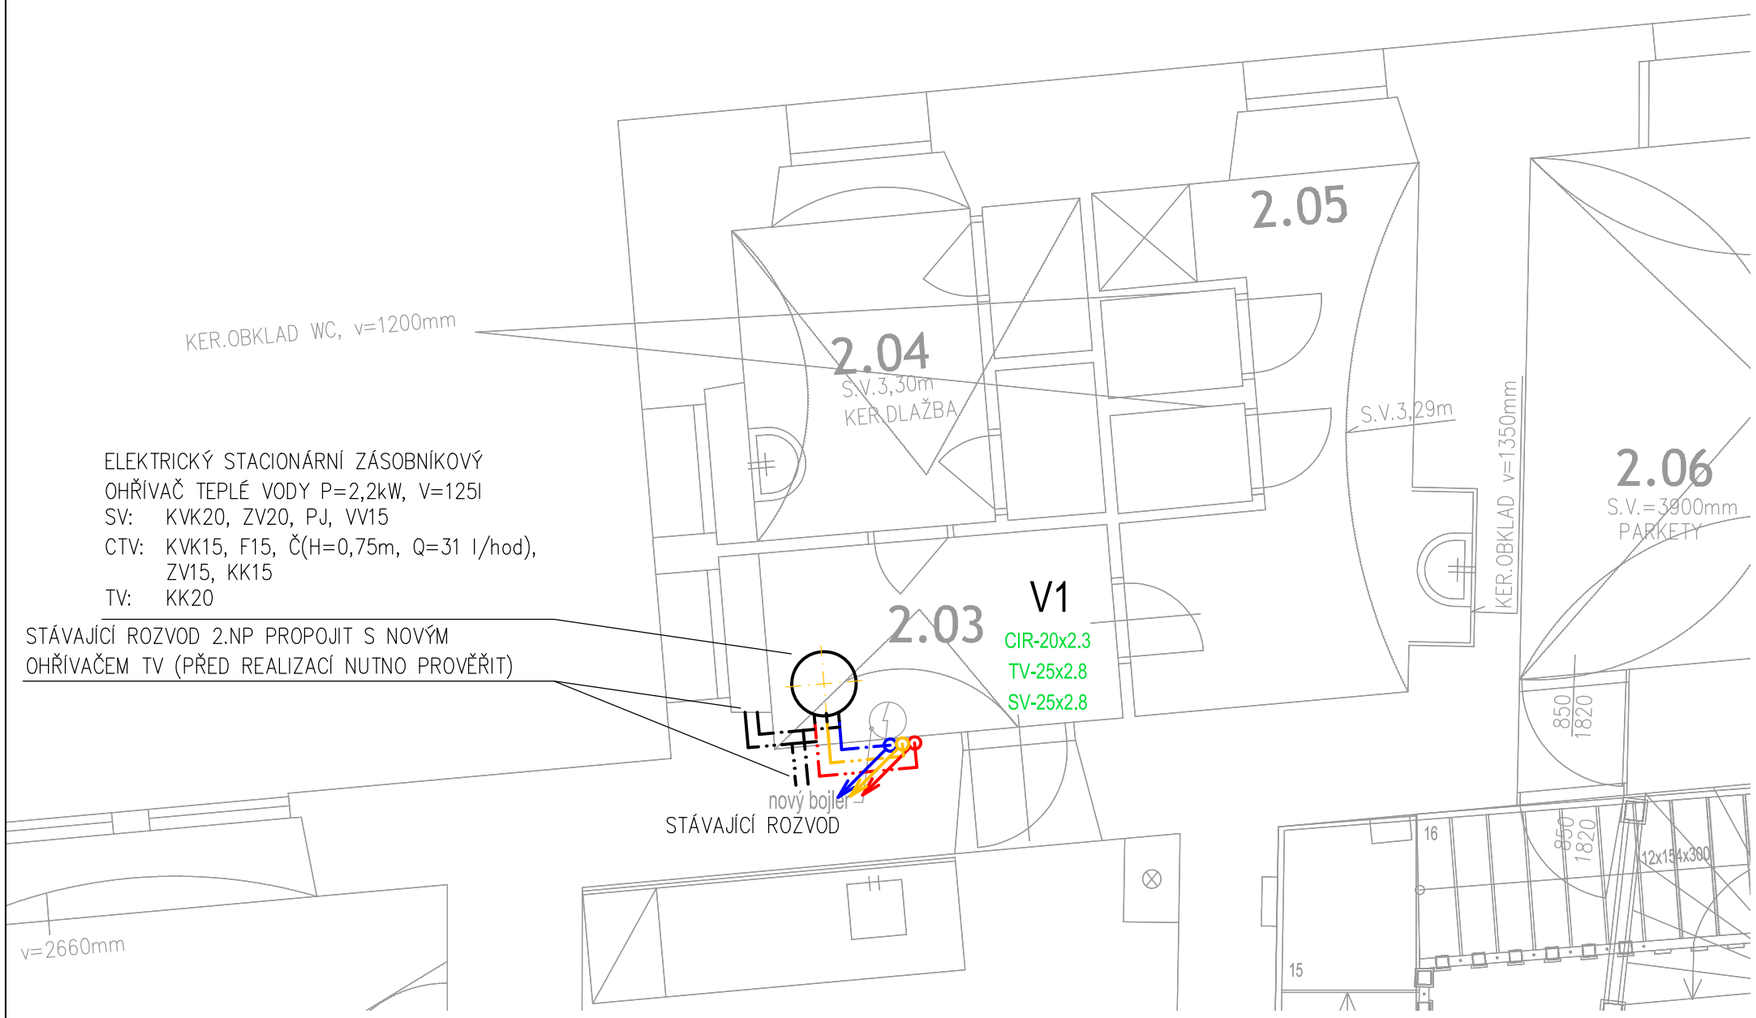

POTRUBÍ PITNÉHO VODOVODU BUDE ZHOTOVENO Z PLASTOVÝCH TRUB PP-RCT SPOJOVANÝCH POLYFÚZNÍM SVAŘOVÁNÍM. VEŠKERÉ POTRUBÍ BUDE OPATŘENO TEPELNOU IZOLACÍ. VEŠKERÉ ARMATURY BUDOU PŘÍSTUPNÉ K ÚDRŽBĚ A REVIZI. PLASTOVÉ POTRUBÍ JE OZNAČENO VNĚJŠÍM PRŮMĚREM x TLOUŠŤKA STĚNY. ARMATURY JSOU OZNAČENY JMENOVITOU SVĚTLOSTÍ. POTRUBÍ TECHNOLOGICKÉHO VODOVODU BUDE OD PITNÉHO ODDĚLENO KONTROLOVATELNOU ZPĚTNOU ARMATUROU DLE ČSN EN 1717. TRASY POTRUBÍ JSOU POUZE ORIENTAČNÍ, PŘI REALIZACI JE NUTNÁ KOORDINACE S OSTATNÍMI PROFESEMI. PROSTUPY NOSNÝMI PRVKY JE NUTNÉ KONZULTOVAT SE STATIKEM. PROSTUPY POŽÁRNÍMI ÚSEKY JE NUTNÉ VYBAVIT PROTIPOŽÁRNÍM OPATŘENÍM DLE PBŘ. MONTÁŽ POTRUBÍ BUDE PROVEDENA DLE PŘEDPISŮ VÝROBCE A DLE PLATNÉ LEGISLATIVY.

PŘED REALIZACÍ JE NUTNÉ OVĚŘIT FUNKCI STÁVAJÍCÍCH STOUPACÍCH POTRUBÍ VODOVODU A KANALIZACE A PŘÍPADNĚ JE NAPOJIT NA NOVÉ ROZVODY KANALIZACE A VODOVODU Z 1. PP.

V PITNÝ VODOVOD

PITNÁ VODA

CIRKULACE TEPLÉ VODY

TEPLÁ VODA

STÁVAJÍCÍ PITNÁ VODA

STÁVAJÍCÍ TEPLÁ VODA

Armatury

KK – KULOVÝ KOHOUT
KVK – KULOVÝ KOHOUT S VYPOUŠTĚNÍM
ZV – ZPĚTNÝ VENTIL
PJ – POJIŠŤOVACÍ VENTIL
F – FILTR
Č – ČERPADLO

LEGENDA MÍSTNOSTÍ

	Č. MÍST.	ÚČEL MÍSTNOSTI	PLOCHA /M²/	PODLAHA	OZN.	STĚNY	OZN.	STROP	OZN.	POZN.
2.NP	2.01	HALA SE SCHODIŠTĚM	-	-	–	-	–	-	–	–
	2.02	SPOLEČENSKÁ MÍSTNOSTI	35,65	STÁVAJÍCÍ DŘEVOTŘÍSKOVÉ DESKY+KOBEREC	–	STÁVAJÍCÍ OMÍTKA	–	STÁVAJÍCÍ OMÍTKA	–	–
	2.03	PŘEDSÍŇ WC	5,10	STÁVAJÍCÍ KERAMICKÁ DLAŽBA	–	STÁVAJÍCÍ OMÍTKA	–	STÁVAJÍCÍ OMÍTKA	–	–
	2.04	WC MUŽI	7,30	STÁVAJÍCÍ KERAMICKÁ DLAŽBA	–	STÁVAJÍCÍ OMÍTKA / KERAMICKÝ OBKLAD	–	STÁVAJÍCÍ OMÍTKA	–	–
	2.05	WC ŽENY	11,25	STÁVAJÍCÍ KERAMICKÁ DLAŽBA	–	STÁVAJÍCÍ OMÍTKA / KERAMICKÝ OBKLAD	–	STÁVAJÍCÍ OMÍTKA	–	–
	2.06	RŮŽOVÝ SALÓNEK	–	–	–	–	–	–	–	–
	2.07	HUDEBNÍ SALÓN	–	–	–	–	–	–	–	–
	2.08	BALKÓN ROTUNDY	–	–	–	–	–	–	–	–
	2.09	CHODBA	–	–	–	–	–	–	–	–
	2.10	ČERVENÝ SALÓN	–	–	–	–	–	–	–	–
	PLOCHA CELKEM /M²/		59.3							

Tato dokumentace je duševním vlastnictvím **studio AEIOU s.r.o.**, zastoupené Ing. arch. Janem Vojtíškem a Ing. Jakubem Staníkem, chráněná platnými zákony. Má povahu duševního vlastnictví dle Zákona č. 121/2000Sb, o právu autorském a o právech souvisejících s právem autorským (autorský zákon) ve znění všech pozdějších zákonů včetně zákonu o obchodních korporacích.

AUTOR NÁVRHU	VEDOUCÍ PROJEKTU	HLAVNÍ PROJEKTANT	VYPRACOVAL
ING. ZDENEK VANĚRKA	ING.ARCH. JAN VOJTÍŠEK	ING. JAKUB STANÍK	ING. ZDENEK VANĚRKA
	ING. JAKUB STANÍK		
INVESTOR	MĚSTO BLANSKO, NÁM. SVOBODY 32/3, 678 01 BLANSKO		
MÍSTO STAVBY	ZÁMEK 1, 678 01 BLANSKO		
	parc. č. 31/1, 1747, st. 36/1, st. 35/5, st. 35/6, k.ú. Blansko		

studio AEIOU s.r.o.
Husova 13
602 00 Brno
info@aeiou.cz
www.aeiou.cz

AKCE

ZÁZEMÍ PRO NÁVŠTĚVNÍKY ZÁMKU BLANSKO
DOKUMENTACE PRO PROVÁDĚNÍ STAVBY

Č.ZAKÁZKY	24Zak01
ČÁST	ZTI
FORMÁT	2 x A4
DATUM	01/2024
STUPEŇ	DPS
ČÁST PD:	D.1.4.2.

PŮDORYS VODOVODU 2. NP

1:50 06