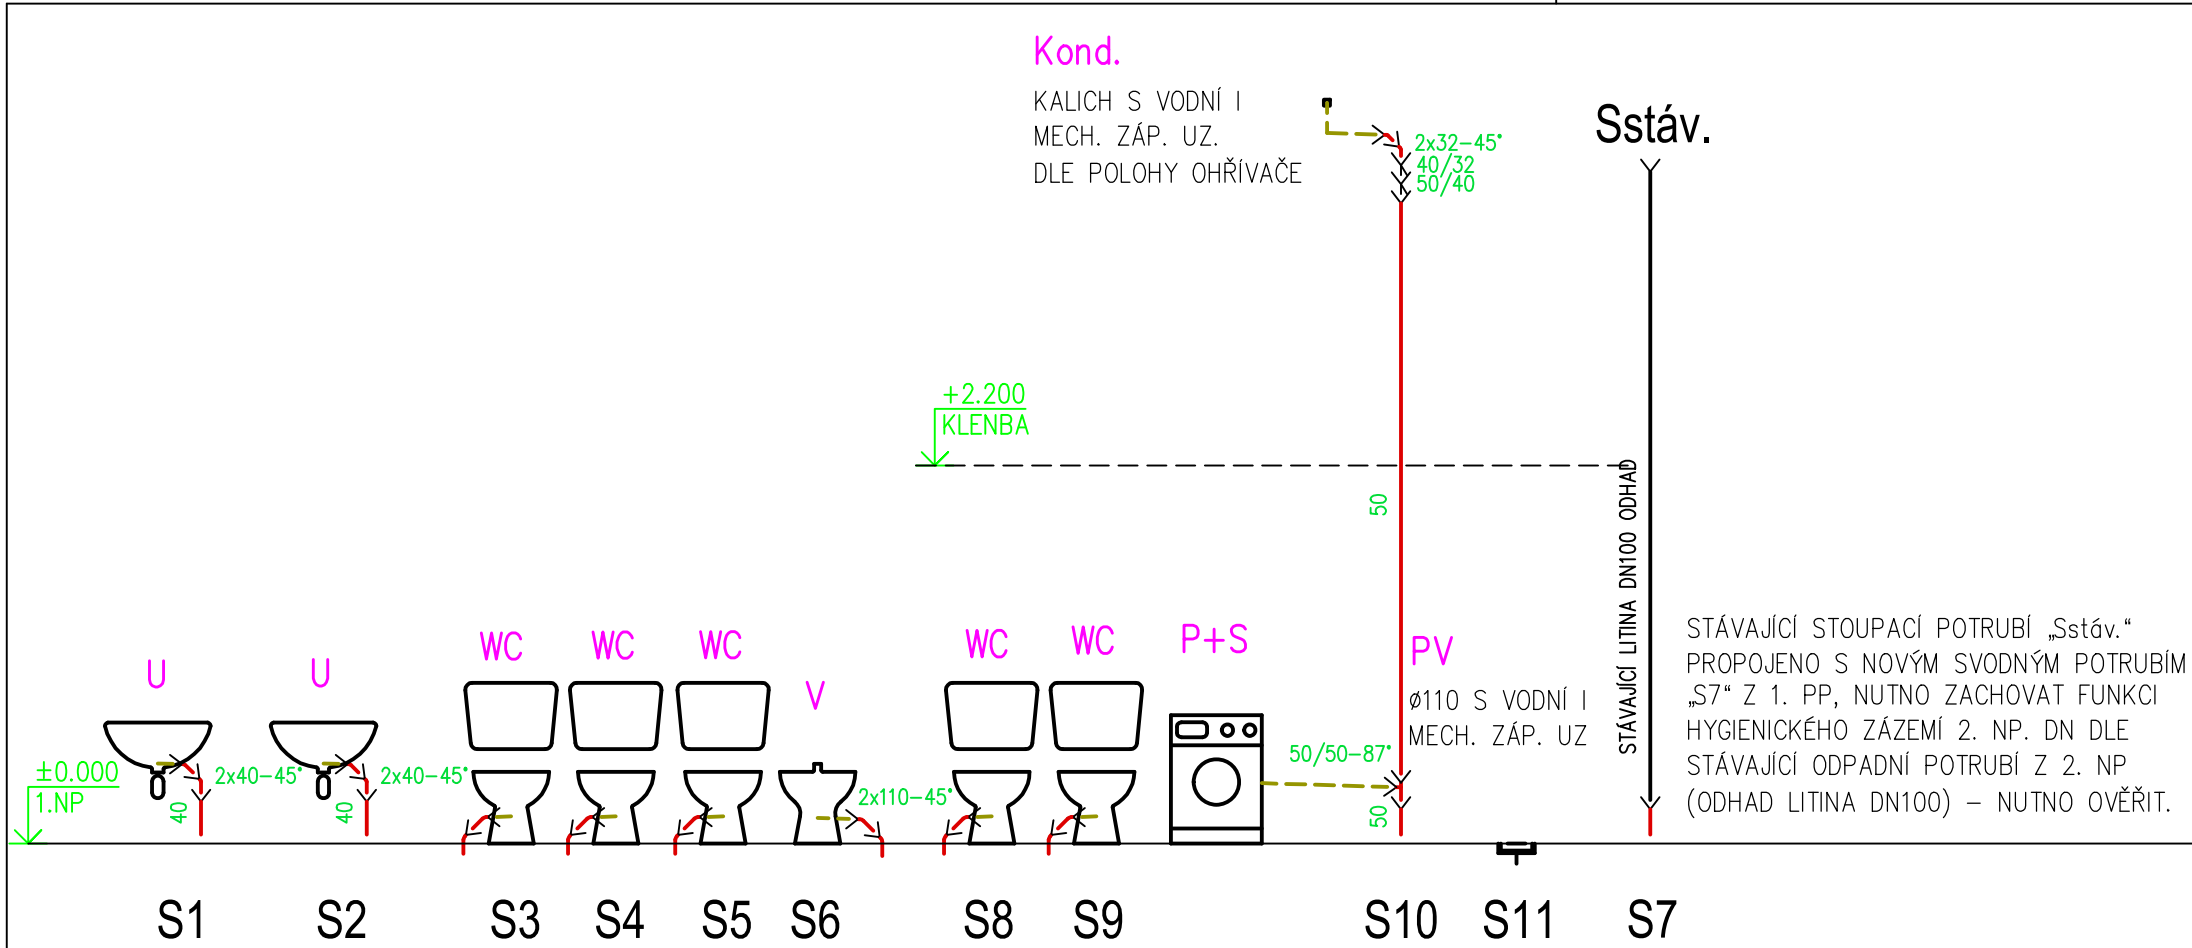


Zařizovací předměty

- U – UMYVADLO
- WC – KOMBINOVANÝ KLOZET
- P+S – PRAČKA + SUŠIČKA (PŘÍPRAVA)
- V – VÝLEVKA
- PV – PODLAHOVÁ VPUST
- Kond. – KONDENZÁT

PŘIPOJOVACÍ POTRUBÍ SPLAŠKOVÉ KANALIZACE BUDE ZHOTOVENO Z PLASTOVÝCH TRUB PPHT SPOJOVANÝCH PŘYŽOVÝMI KROUŽKY. ODPADNÍ POTRUBÍ A VĚTRACÍ SPLAŠKOVÉ KANALIZACE BUDE ZHOTOVENO Z PLASTOVÝCH TRUB PPHT SPOJOVANÝCH PŘYŽOVÝMI KROUŽKY. POTRUBÍ PRO ODVOD KONDENZÁTU BUDE OPATŘENO IZOLACÍ PROTI OROSENÍ. KONDENZÁT BUDE ODVÁDĚN PŘES VODNÍ I MECHANICKOU ZÁPACHOVOU UZÁVĚRKU. ČISTÍCÍ KUSY, ZÁPACHOVÉ UZÁVĚRKY A PŘÍVZDUŠŇOVACÍ VENTILY BUDOU PŘÍSTUPNÉ K ÚDRŽBĚ A REVIZI. VEŠKERÉ POTRUBÍ VEDENÉ V OBYTNÝCH MÍSTNOSTECH BUDE OPATŘENÉ AKUSTICKOU IZOLACÍ. TRASY POTRUBÍ JSOU POUZE ORIENTAČNÍ, PŘI REALIZACI JE NUTNÁ KOORDINACE S OSTATNÍMI PROFESEMI. PROSTUPY NOSNÝMI PRVKY JE NUTNÉ KONZULTOVAT SE STATIKEM. PROSTUPY POŽÁRNÍMI ÚSEKY JE NUTNÉ VYBAVIT PROTIPOŽÁRNÍM OPATŘENÍM DLE PBŘ. MONTÁŽ POTRUBÍ BUDE PROVEDENA DLE PŘEDPISŮ VÝROBCE A DLE PLATNÉ LEGISLATIVY. PŘED REALIZACÍ JE NUTNÉ OVĚŘIT FUNKCI STÁVAJÍCÍCH STOUPACÍCH POTRUBÍ VODOVODU A KANALIZACE A PŘÍPADNĚ JE NAPOJIT NA NOVÉ ROZVODY KANALIZACE A VODOVODU Z 1. PP.

Tato dokumentace je duševním vlastnictvím studio AEIOU s.r.o., zastoupené Ing. arch. Janem Vojtíškem a Ing. Jakubem Staníkem, chráněná platnými zákony. Má povahu duševního vlastnictví dle Zákona č. 121/2000Sb. o právu autorském a o právech souvisejících s právem autorským (autorský zákon) ve znění všech pozdějších zákonů včetně zákonu o obchodních korporacích.

AUTOR NÁVRHU	VEDOUČÍ PROJEKTU	HLAVNÍ PROJEKTANT	VYPRACOVAL	studio AEIOU s.r.o. Husova 13 602 00 Brno info@aeiou.cz www.aeiou.cz	
ING. ZDENEK VANĚRKA	ING.ARCH. JAN VOJTIŠEK	ING. JAKUB STANÍK	ING. ZDENEK VANĚRKA		
	ING. JAKUB STANÍK				
INVESTOR	MĚSTO BLANSKO, NÁM. SVOBODY 32/3, 678 01 BLANSKO				
MÍSTO STAVBY	ZÁMEK 1, 678 01 BLANSKO parc. č. 31/1, 1747, st. 36/1, st. 35/5, st. 35/6, k.ú. Blansko				
AKCE				Č.ZAKÁZKY	24Zak01
ZÁZEMÍ PRO NÁVŠTĚVNÍKY ZÁMKU BLANSKO DOKUMENTACE PRO PROVÁDĚNÍ STAVBY				ČÁST	ZTI
				FORMÁT	2 x A4
				DATUM	01/2024
				STUPEŇ	DPS
				ČÁST PD	D.1.4.2.
ROZVINUTÝ ŘEZ KANALIZACE				1:50	07