


STÁVAJÍCÍ STOUPACÍ POTRUBÍ „Vstáv.“
PROPOJENO S NOVÝM PŘÍVODEM „V“ Z 1. PP,
NUTNO ZACHOVAT FUNKCI HYGIENICKÉHO
ZÁZEMÍ 2. NP. DN DLE STÁVAJÍCÍ
STOUPACÍHO POTRUBÍ DO 2. NP (ODHAD
POZINK DN25) – NUTNO OVĚŘIT.

ELEKTRICKÝ STACIONÁRNÍ ZÁSOBNÍKOVÝ
OHŘÍVAČ TEPLÉ VODY P=2,2kW, V=125l
SV: KVK20, ZV20, PJ, VV15
CTV: KVK15, F15, Č(H=0,75m, Q=31 l/hod),
ZV15, KK15
TV: KK20

STÁVAJÍCÍ ROZVOD 2.NP PROPOJIT S NOVÝM
OHŘÍVAČEM TV (PŘED REALIZACÍ NUTNO PROVĚŘIT)

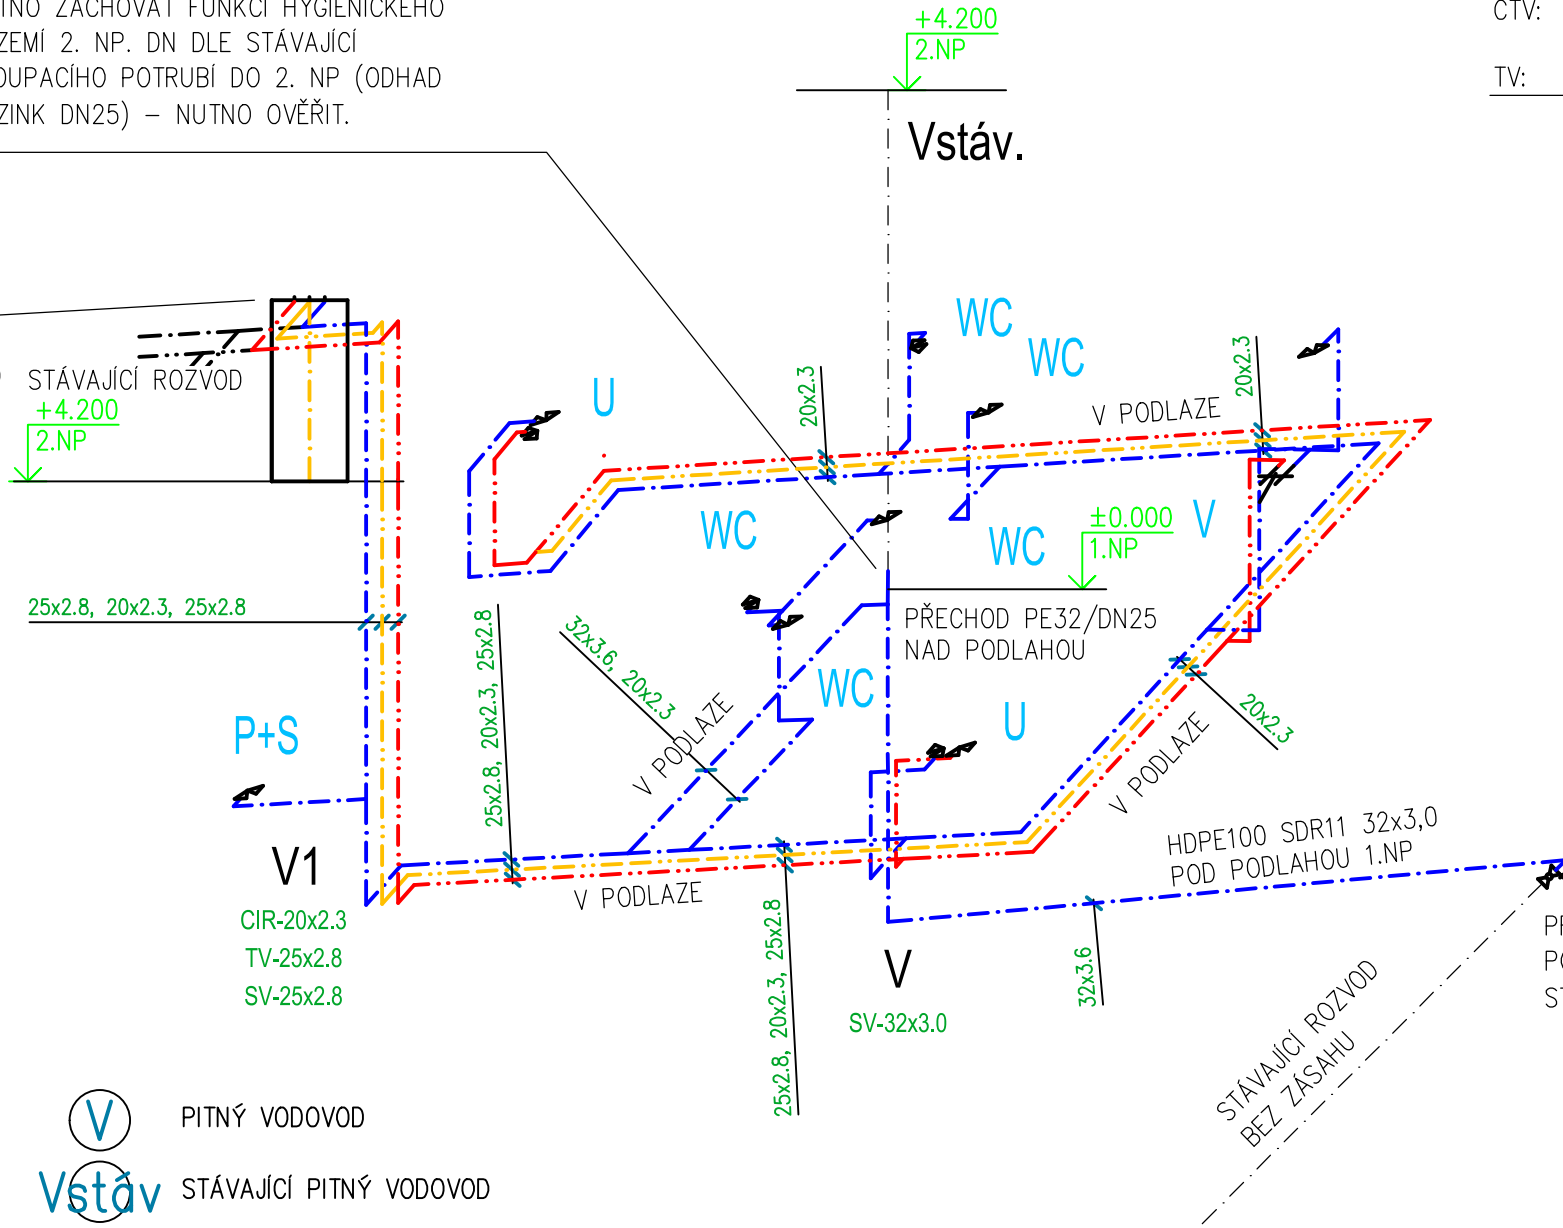

Armatury

- KK – KULOVÝ KOHOUT
- KVK – KULOVÝ KOHOUT S VYPOUŠTĚNÍM
- ZV – ZPĚTNÝ VENTIL
- PJ – POJIŠŤOVACÍ VENTIL
- F – FILTR
- Č – ČERPADLO

Zařizovací předměty


- U – UMYVADLO
- WC – KOMBINOVANÝ KLOZET
- P+S – PRAČKA + SUŠIČKA (PŘÍPRAVA)
- V – VÝLEVKA

	PITNÝ VODOVOD
	STÁVAJÍCÍ PITNÝ VODOVOD
	PITNÁ VODA
	CIRKULACE TEPLÉ VODY
	TEPLÁ VODA
	STÁVAJÍCÍ PITNÁ VODA
	STÁVAJÍCÍ PITNÁ VODA
	STÁVAJÍCÍ TEPLÁ VODA
	RUŠENÁ STÁVAJÍCÍ PITNÁ VODA

POTRUBÍ PITNÉHO VODOVODU BUDE ZHOTOVENO Z PLASTOVÝCH TRUB PP–RCT SPOJOVANÝCH POLYFÚZNÍM SVAŘOVÁNÍM.
VEŠKERÉ POTRUBÍ BUDE OPATŘENO TEPELNOU IZOLACÍ. VEŠKERÉ ARMATURY BUDOU PŘÍSTUPNÉ K ÚDRŽBĚ A REVIZI.
PLASTOVÉ POTRUBÍ JE OZNAČENO VNĚJŠÍM PRŮMĚREM x TLOUŠŤKA STĚNY. ARMATURY JSOU OZNAČENY JMENOVITOU
SVĚTLOSTÍ. POTRUBÍ TECHNOLOGICKÉHO VODOVODU BUDE OD PITNÉHO ODDĚLENO KONTROLOVATELNOU ZPĚTNOU
ARMATUROU DLE ČSN EN 1717. TRASY POTRUBÍ JSOU POUZE ORIENTAČNÍ, PŘI REALIZACI JE NUTNÁ KOORDINACE S
OSTATNÍMI PROFESEMI. PROSTUPY NOSNÝMI PRVKY JE NUTNÉ KONZULTOVAT SE STATIKEM. PROSTUPY POŽÁRNÍMI ÚSEKY
JE NUTNÉ VYBAVIT PROTIPOŽÁRNÍM OPATŘENÍM DLE PBŘ. MONTÁŽ POTRUBÍ BUDE PROVEDENA DLE PŘEDPISŮ VÝROBCE A
DLE PLATNÉ LEGISLATIVY.
PŘED REALIZACÍ JE NUTNÉ OVĚŘIT FUNKCI STÁVAJÍCÍCH STOUPACÍCH POTRUBÍ VODOVODU A
KANALIZACE A PŘÍPADNĚ JE NAPOJIT NA NOVÉ ROZVODY KANALIZACE A VODOVODU Z 1. PP.

SCHÉMA ZAPOJENÍ OHŘÍVAČE

SV: KVK20, ZV20, PJ, VV15
CTV: KVK15, F15, Č(H=0,75m,
Q=31 l/hod), ZV15, KK15
TV: KK20

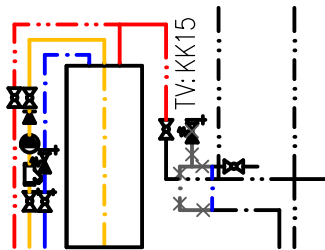

ELEKTRICKÝ STACIONÁRNÍ
ZÁSOBNÍKOVÝ OHŘÍVAČ
TEPLÉ VODY P=2,2kW,
V=125l

PROPOJENO SE STÁVAJÍCÍM VODOVODNÍM
POTRUBÍM PE d32 V m.č.0.01
STÁVAJÍCÍ UZÁVĚR BEZ ZÁSAHU

Tato dokumentace je duševním vlastnictvím **studio AEIOU s.r.o.**, zastoupené Ing. arch. Janem Vojtíškem a Ing. Jakubem Staníkem, chráněná platnými zákony. Má povahu duševního vlastnictví dle Zákona č. 121/2000Sb. o právu autorském a o právech souvisejících s právem autorským (autorský zákon) ve znění všech pozdějších zákonů včetně zákona o obchodních korporacích.

AUTOR NÁVRHU ING. ZDENEK VANĚRKA	VEDOUCÍ PROJEKTU ING.ARCH. JAN VOJTÍŠEK ING. JAKUB STANÍK	HLAVNÍ PROJEKTANT ING. JAKUB STANÍK	VYPRACOVAL ING. ZDENEK VANĚRKA	A E I O U studio AEIOU s.r.o. Husova 13 602 00 Brno info@aeiou.cz www.aeiou.cz	
INVESTOR MÍSTO STAVBY	MĚSTO BLANSKO, NÁM. SVOBODY 32/3, 678 01 BLANSKO parc. č. 31/1, 1747, st. 36/1, st. 35/5, st. 35/6, k.ú. Blansko				
AKCE					
ZÁZEMÍ PRO NÁVŠTĚVNÍKY ZÁMKU BLANSKO DOKUMENTACE PRO PROVÁDĚNÍ STAVBY				Č.ZAKÁZKY ČÁST FORMÁT	24Zak01 ZTI 2 x A4
				DATUM STUPEŇ ČÁST PD	01/2024 DPS D.1.4.2.
AXONOMETRICKÉ SCHÉMA VODOVODU				1:50	09