


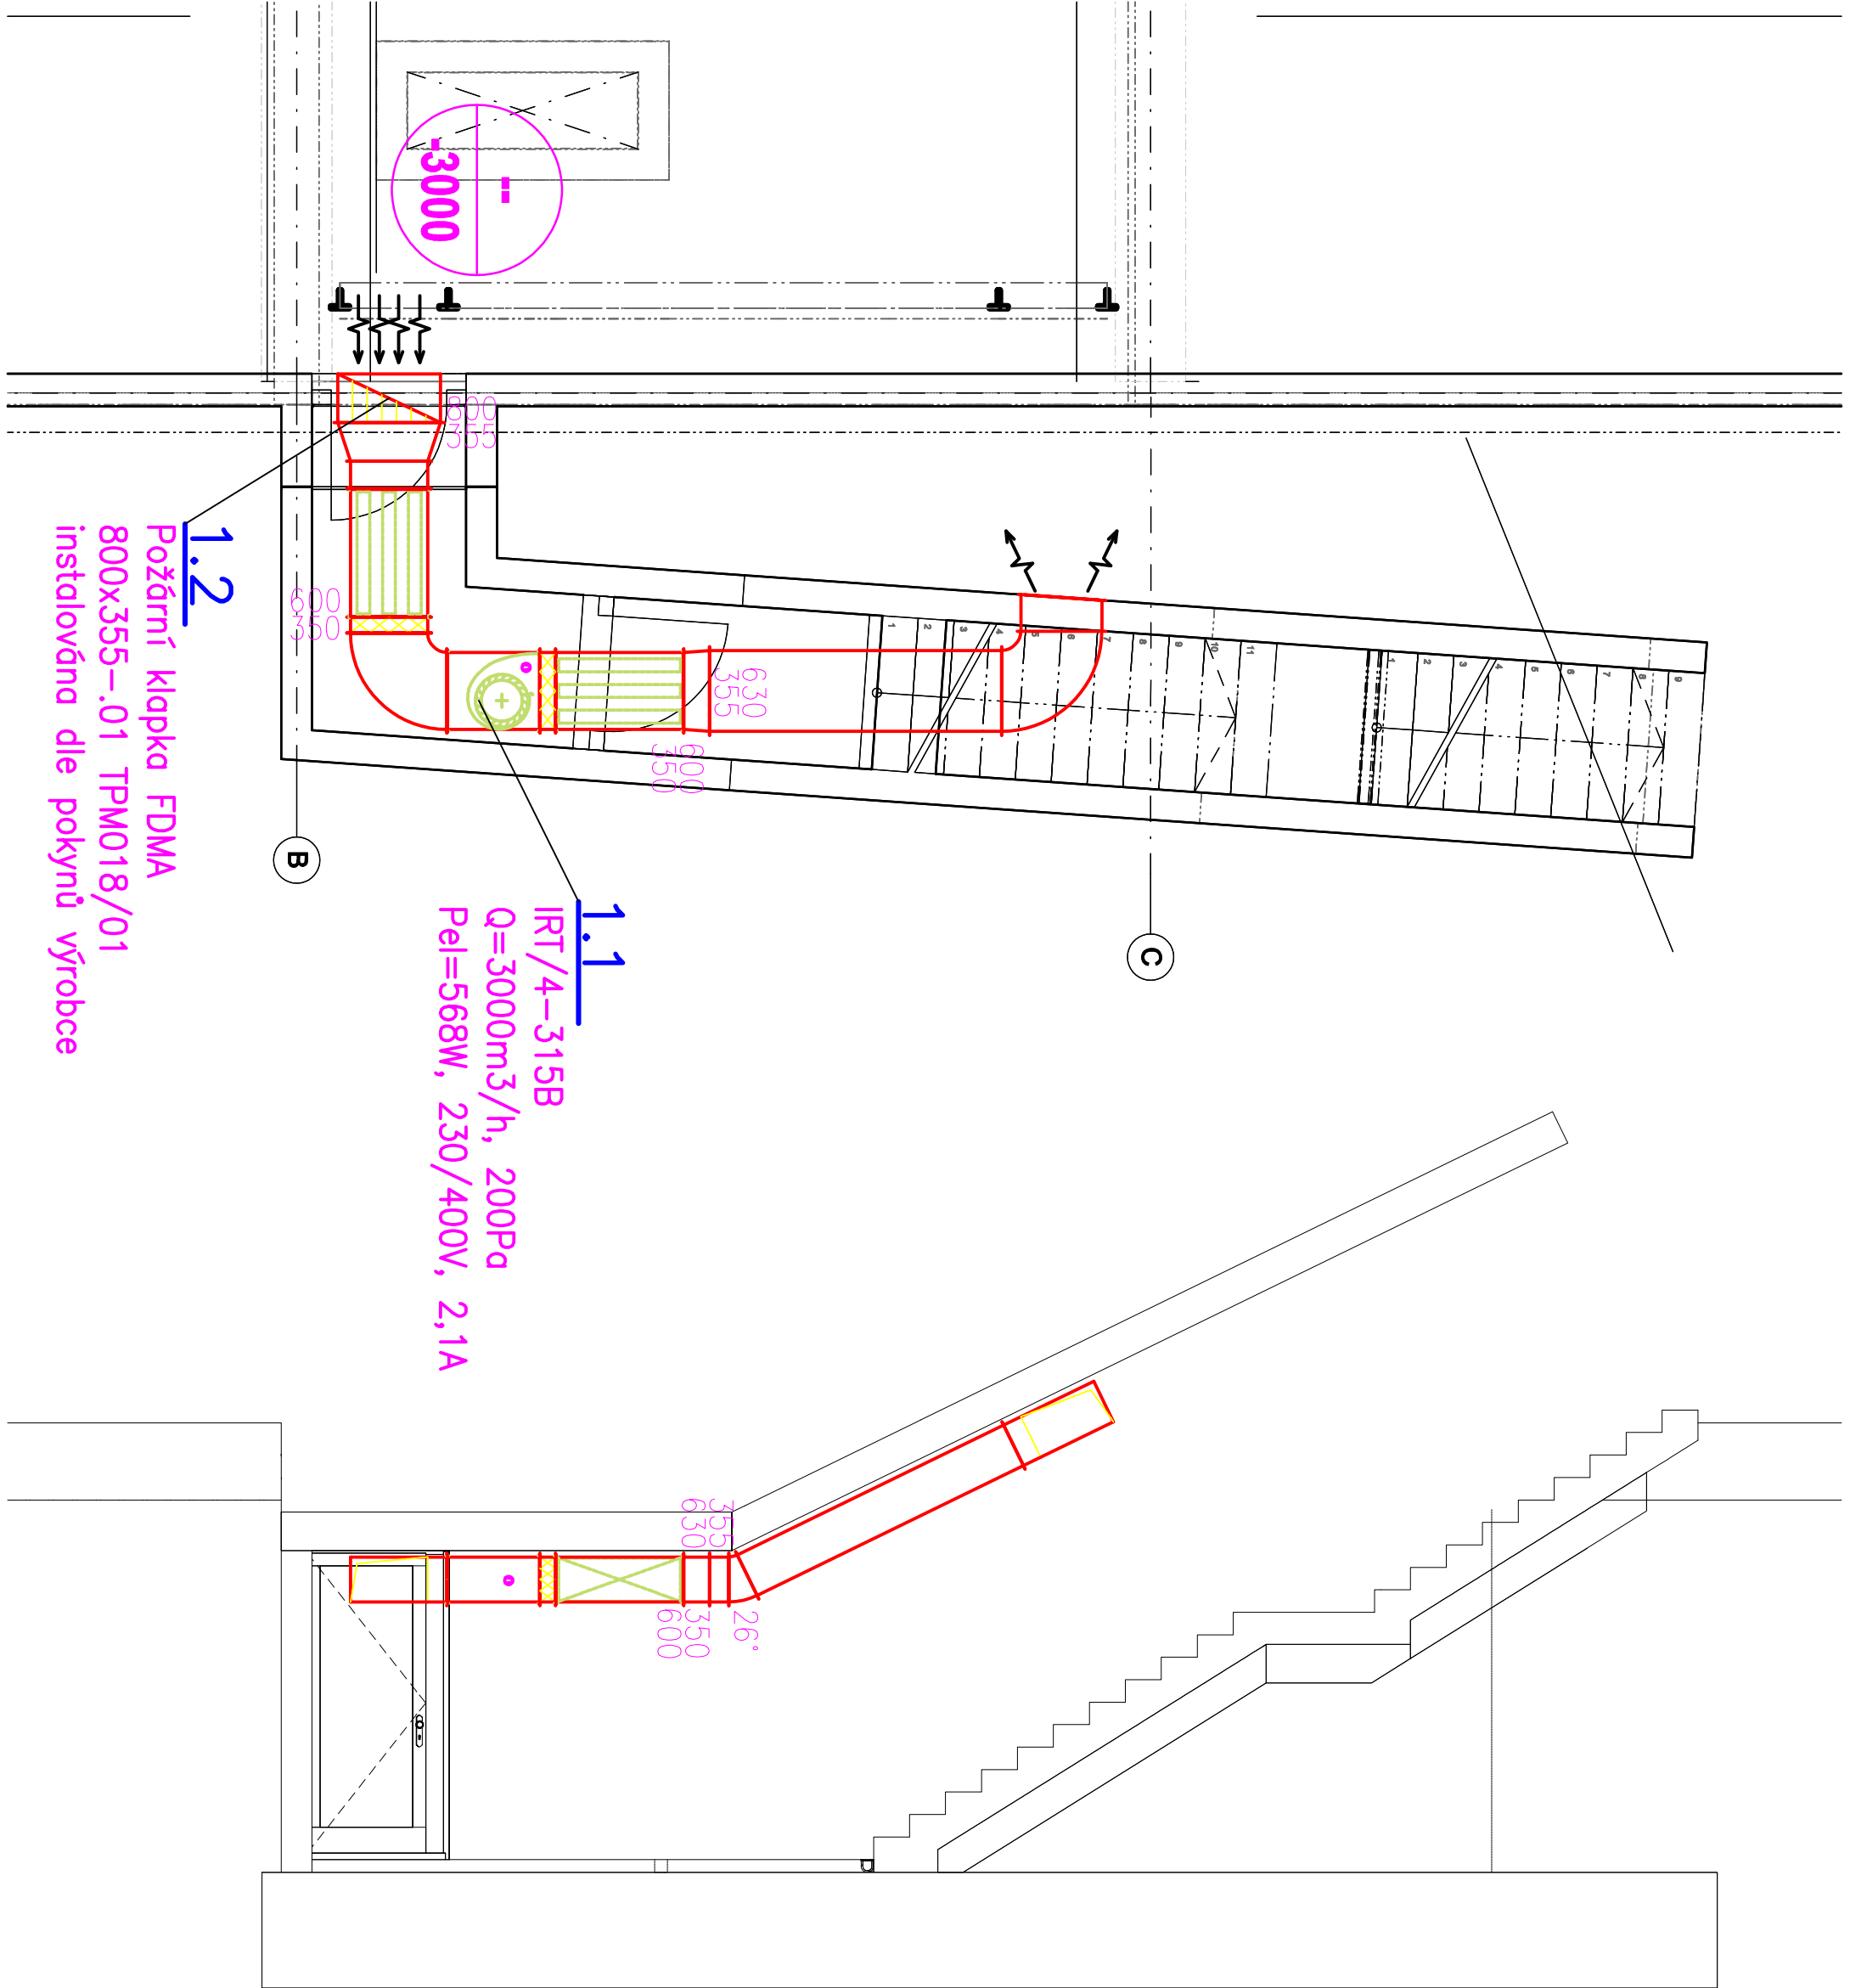

1.2
 Požární klapka FDMA
 800x355-.01 TPM018/01
 instalována dle pokynů výrobce

1.1
 IRT/4-315B
 Q=3000m³/h, 200Pa
 Pel=568W, 230/400V, 2,1A

Technická zpráva a výkresy detailů
 jsou nedílnou součástí PD.

+ 0,000 = 323,0 BPV



Atelier..

ing.arch. Kryštof Štulc

Ořetovo náměstí 2
 170 00 Praha 7
 tel.: +420723610484

Dostupné bydlení - Kolovraty
 MC Praha - Kolovraty

02.977-18

architekt.: ing. arch. Kryštof Štulc
 kreslil.: ing. arch. Kryštof Štulc
 datum: 14.05.2021

formát: A3 Transverse
 plotfile: _púdorys_2020_12_14.dwg
 cadfile: _púdorys_2020_12_14.dwg

1:50

dokumentace pro provedení stavby

VZT

púdorys 1.PP
řez únikovým
schodištěm

VZT.1