byt 1+kkL

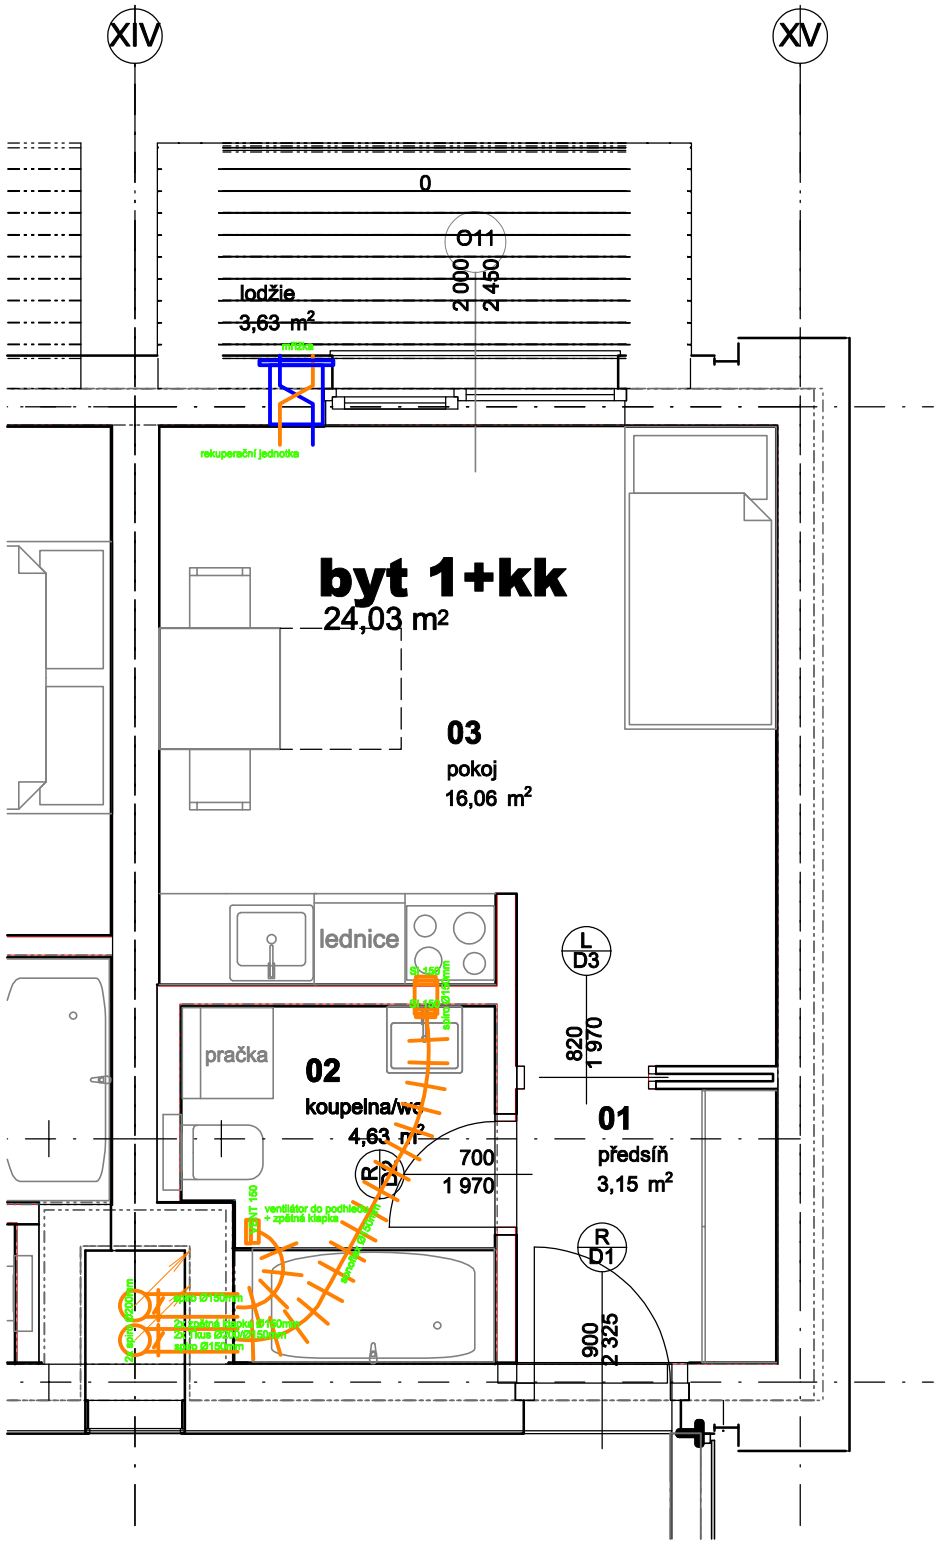

byt 1+kkP

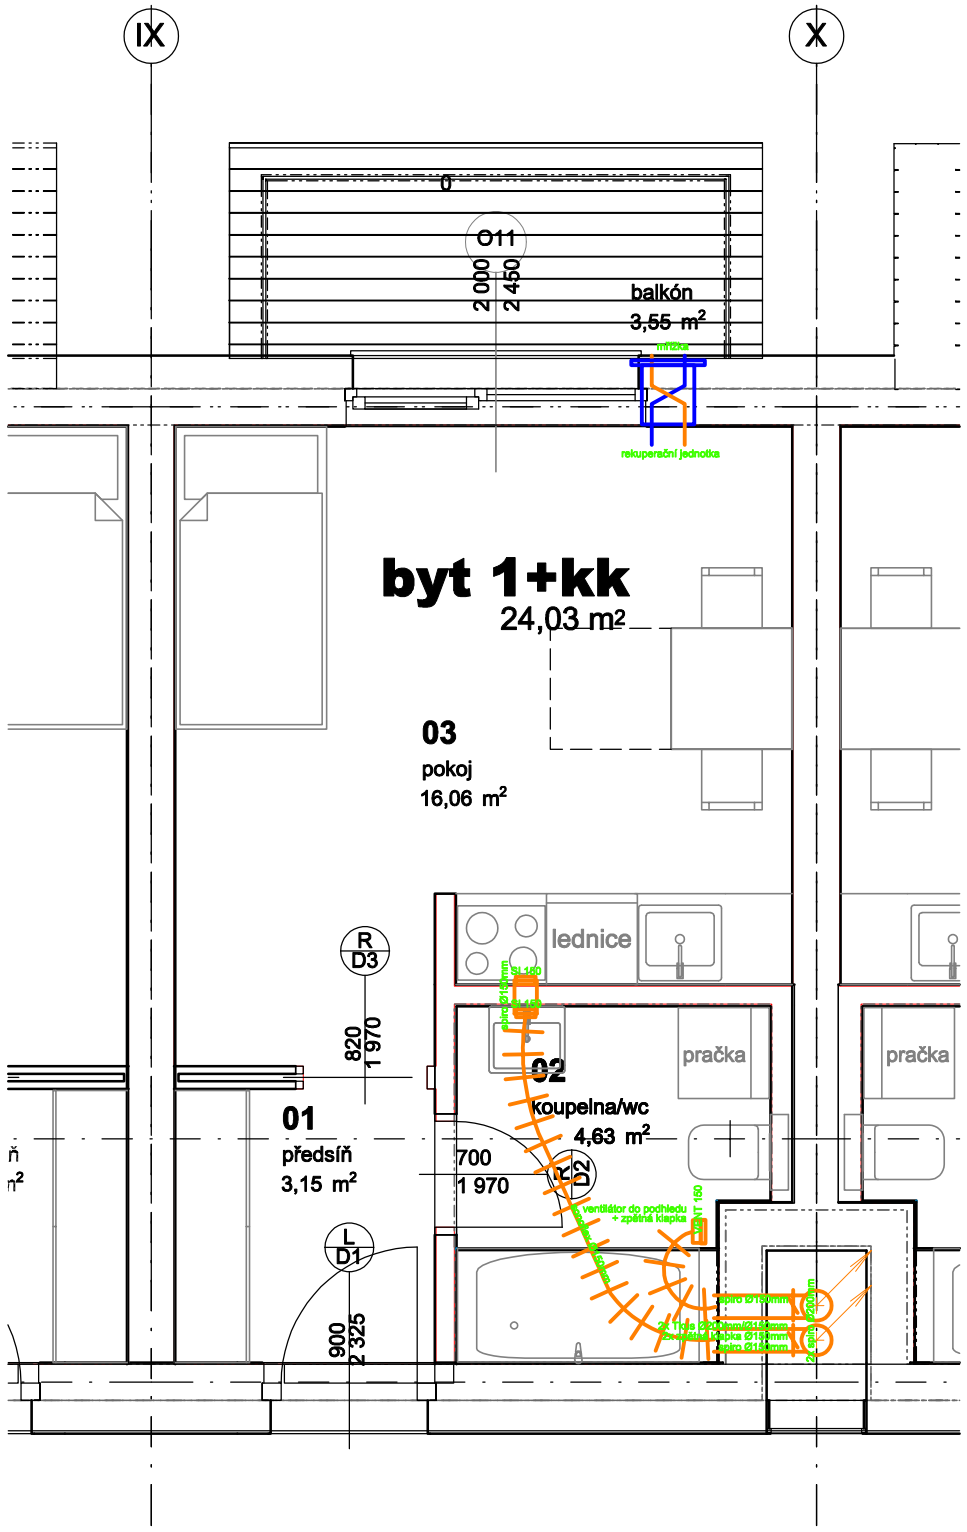

Technická zpráva a výkresy detailů jsou nedílnou součástí PD.

+ 0,000 = 323,0 BPV

héta
Atelier..
ing.arch. Kryštof Štulc

Ortenovo náměstí 2
170 00 Praha 7
tel: +420723610484

Dostupné bydlení - Kolovraty
MČ Praha - Kolovraty

02-977-18

architekt.: ing. arch. Kryštof Štulc
kreslil.: ing. arch. Kryštof Štulc
datum: 30.08.2021

formát: A3 Transverse
plotfile:
cadfile: _půdorys_2020_12_14.dwg

1:200

dokumentace pro provedení stavby
VZT
typické moduly 1+kk

VZT.5