PŮDORYS 1.PP

V SUTERÉNU NEDOCHÁZÍ KE STAVEBNÍM ÚPRAVÁM.
ROZVODY JSOU VEDENY PO POVRCHU

LEGENDA MATERIÁLŮ

STÁVAJÍCÍ KONSTRUKCE (OPUKA, CIHLA APOD.)


NAVRHOVANÉ KONSTRUKCE

Tabulka místností						
Číslo	Název	Plocha [m²]	Podlaha	Stěny	Strop	Poznámka
001	SCHODIŠTĚ	7,65	BETONOVÁ MAZANINA - STÁVAJÍCÍ	2x MALBA BÍLÁ	2x MALBA BÍLÁ	ROZVODY ELEKTRO VEDENY PO POVRCHU
002	KOTELNA	15,06	BETONOVÁ MAZANINA - STÁVAJÍCÍ	2x MALBA BÍLÁ	2x MALBA BÍLÁ	ROZVODY ELEKTRO VEDENY PO POVRCHU
003	SKLAD LTO	26,01	BETONOVÁ MAZANINA - STÁVAJÍCÍ	2x MALBA BÍLÁ	2x MALBA BÍLÁ	ROZVODY ELEKTRO VEDENY PO POVRCHU
004	SKLAD	4,14	BETONOVÁ MAZANINA - STÁVAJÍCÍ	2x MALBA BÍLÁ	2x MALBA BÍLÁ	ROZVODY ELEKTRO VEDENY PO POVRCHU

Celková plocha [m²]: 52,87
Celková plocha bytu dle NV 366/2013 [m²]: 0

POZNÁMKA:

-STAVEBNÍ ROZMĚRY BYLY ZAMĚŘOVÁNY, ALE JE NUTNÉ POČÍTAT S ODCHYLKOU min. 5% Z CELKOVÉHO ROZMĚRU
- ROZPOČTOVĚ BUDE UVAŽOVÁNO S DEMONTÁŽÍ, ULOŽENÍM A NÁSLEDNOU MONTÁŽÍ VEŠKERÉHO VYBAVENÍ KYCHYNĚ VČETNĚ KUCHYŇSKÉ LIKNY
- ROZPOČTOVĚ BUDE UVAŽOVÁNO S NAPOJENÍM NOVÝCH ZAŘIZOVACÍCH PŘEDMĚTŮ A DROBNÝMI ÚPRAVAMI, KTERÉ TOTO NAPOJENÍ BUDE VYŽADOVAT
- ROZVODY V PŮDNÍM PROSTORU A V SUTERÉNU JSOU VEDENY PO POVRCHU
- V HYGIENICKÉM ZÁZEMÍ SE VYMĚŇUJÍ OZNAČENÉ DVEŘE. JEDNÁ SE POUZE O VÝMĚNU DVEŘNÍCH KŘÍDEL, ZÁRUBNĚ ZŮSTANOU ZACHOVÁNY, BUDOU POUZE OPATŘENY NOVÝM NÁTĚREM

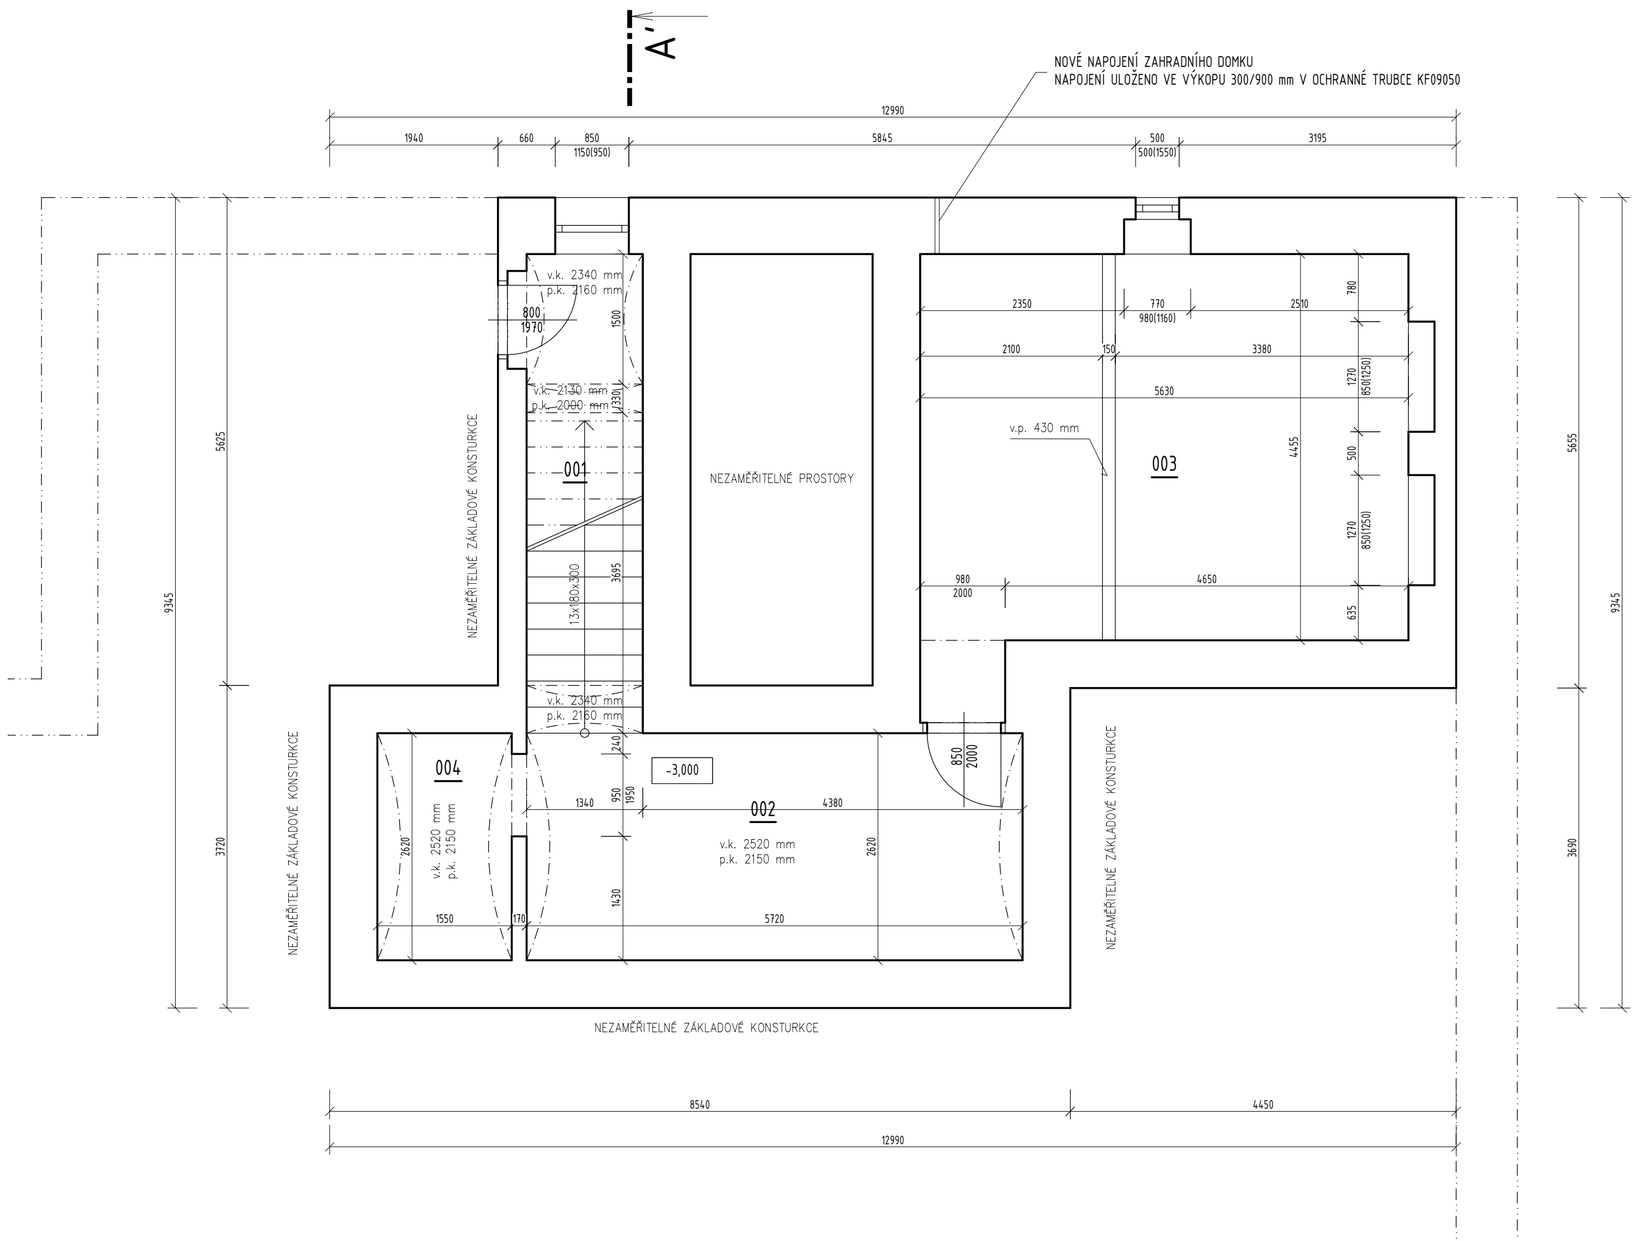

0 500 10000 2000 3000 4000 5000 mm

PŮDORYS 1. PODZEMNÍHO PODLAŽÍ
M=1:50

±0,000=STÁVAJÍCÍ ÚROVEŇ PODLAHY 1. NP

DESIGNPROJEKT
tel.: 732 912 301 | s.r.o. | IČO: 09210121
info@designprojekt.cz | Adolfa Heyduka 1114, 438 01 ŽATEC | www.designprojekt.cz

ZAKÁZKA: REKONSTRUKCE ROZVODŮ ELEKTRO V BUDOVĚ ZŠ A MŠ Č.P. 3, PETROHRAD

MÍSTO AKCE:	ZŠ A MŠ PETROHRAD, ČERNČICE 3, 439 85 PETROHRAD
INVESTOR:	OBEC PETROHRAD
VÝKRES: D.1.1 ARCHITEKTONICKO-STAVEBNÍ ŘEŠENÍ	PŮDORYS 1. PP
ARCH. ČÍSLO:	060425

ZODP. PROJEKTANT:	Ing. BŘETISLAV SEDLÁČEK	MĚŘÍTKO:	1 : 50
VYPRACOVAL:	Ing. GABRIELA DRNCOVÁ	FOTMÁT:	4 x A4
KRESLIL:	Ing. GABRIELA DRNCOVÁ	DATUM:	02/2026
KONTROLOVAL:	Ing. BŘETISLAV SEDLÁČEK	STUPEŇ PD:	DSP

ČÍSLO VÝKRESU: D.1.1.02