
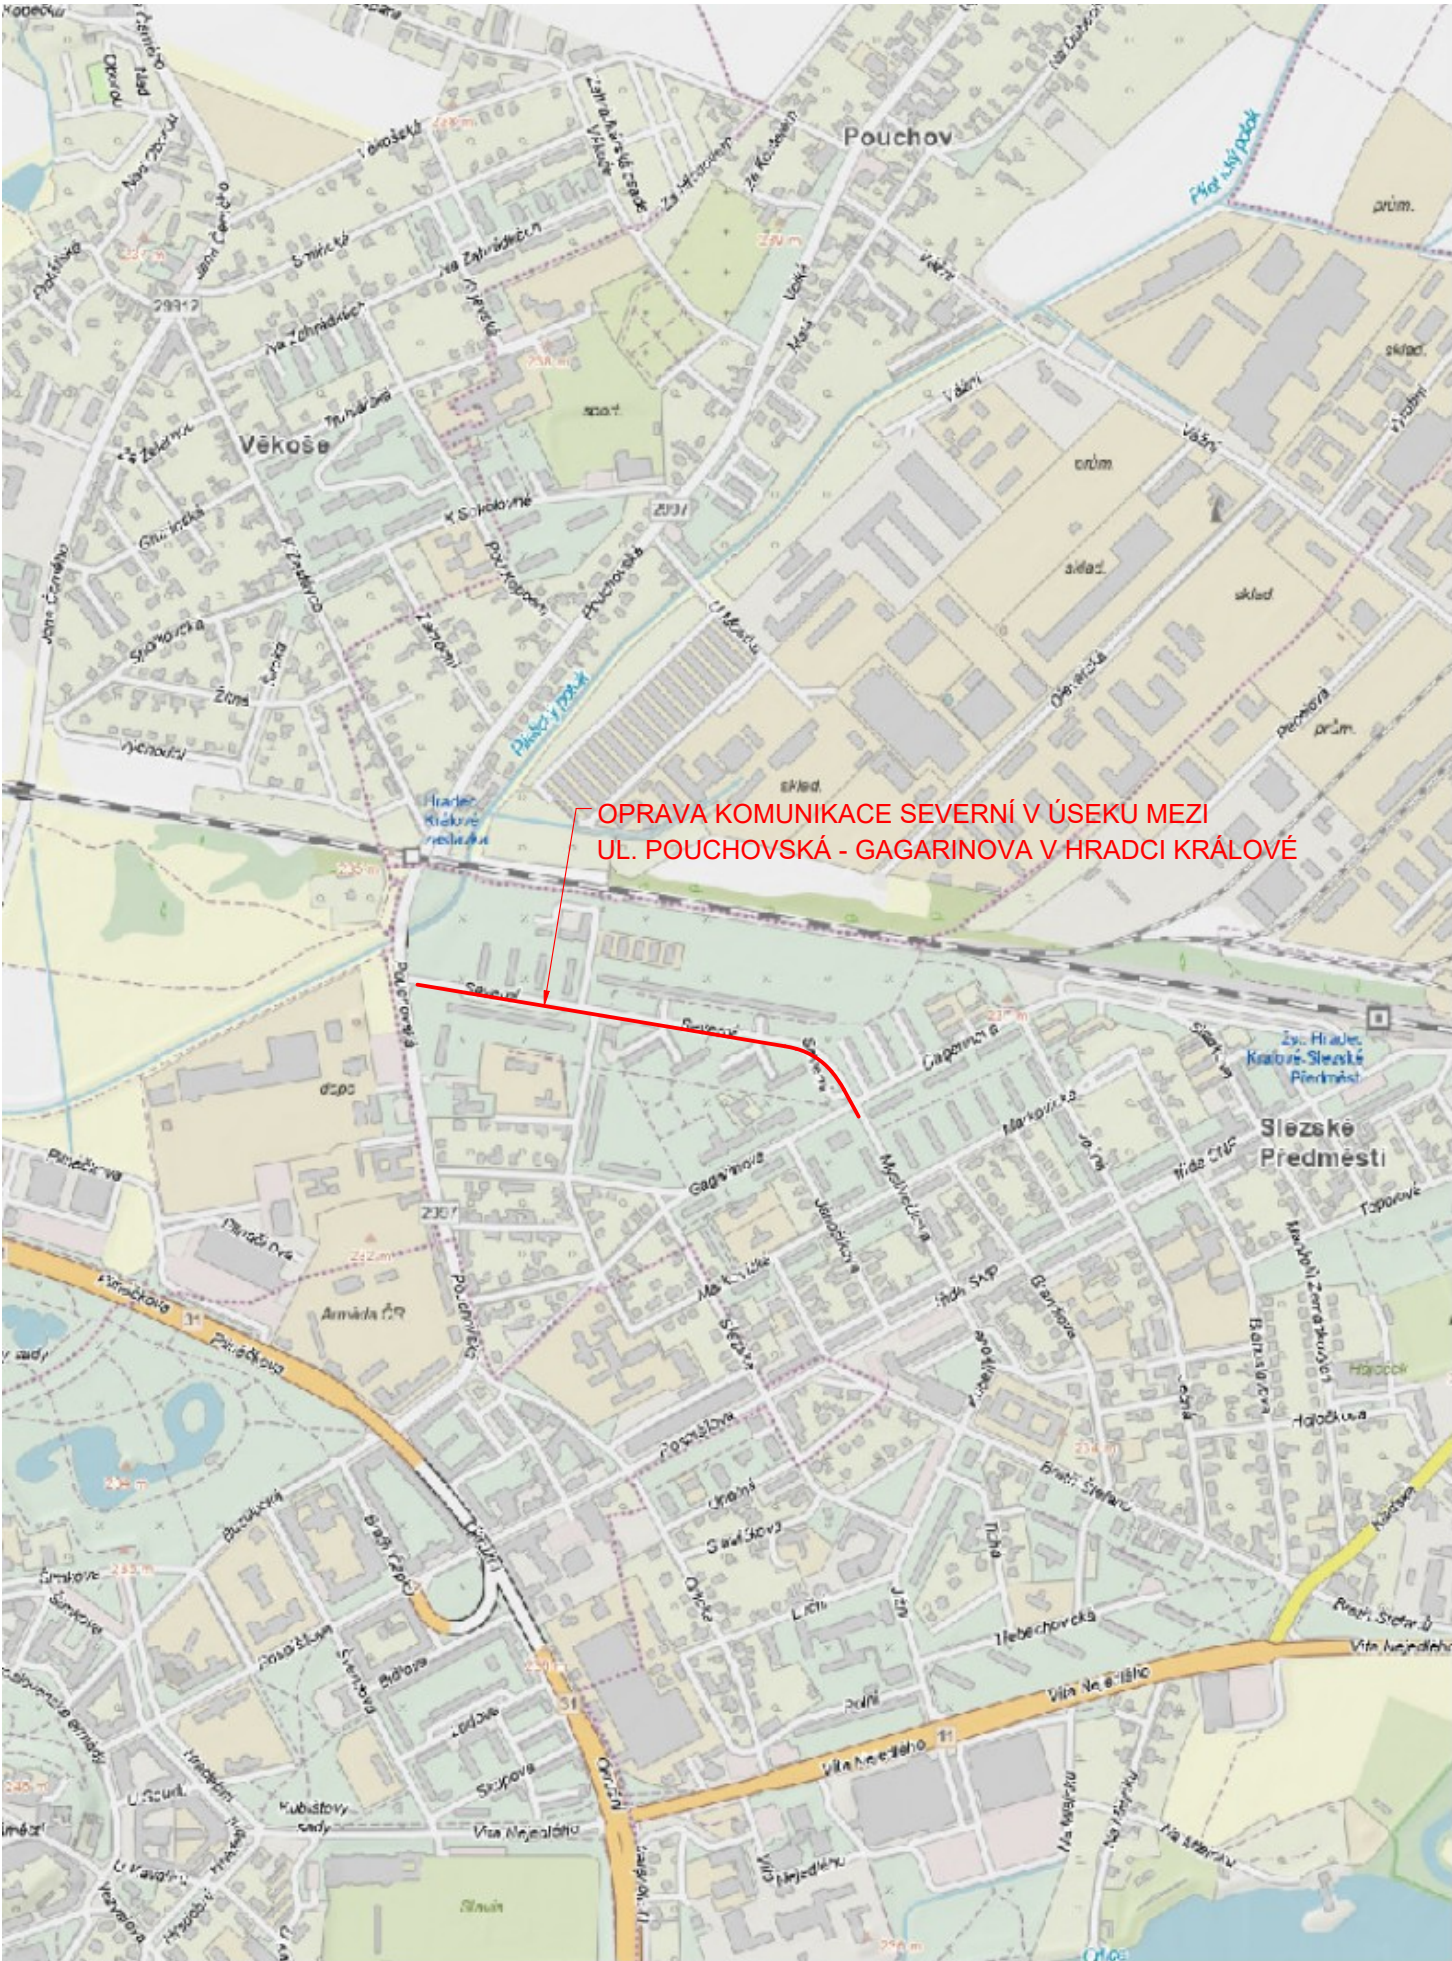


SITUAČNÍ VÝKRES ŠIRŠÍCH VZTAHŮ
1:10000

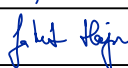

REVIZE:	PŘEDMĚT ZMĚNY:	VYPRACOVAL:	DATUM:
1			
2			
3			

SOUŘADNICOVÝ SYSTÉM: S-JTSK
VÝŠKOVÝ SYSTÉM: BpV

OBJEDNATEL:  TECHNICKÉ SLUŽBY HRADEC KRÁLOVÉ Technické služby Hradec Králové Na Brně 362 500 06 Hradec Králové 6	NÁZEV AKCE: OPRAVA KOMUNIKACE SEVERNÍ V ÚSEKU MEZI UL. POUCHOVSKÁ - GAGARINOVA V HRADCI KRÁLOVÉ						
	ČÁST / STAVEBNÍ OBJEKT: SO 101 - KOMUNIKACE						
ZHOTOVITEL:  M - PROJEKCE M - PROJEKCE s.r.o. Resslova 956 500 02 Hradec Králové www.m-projekce.cz	ZODPOVĚDNÝ PROJEKTANT:		Ing. P. HODEK				PARÉ:
	VYPRACOVAL:		J. LEŽÍK				
	KONTROLA:		Ing. J. HAJN				
	MĚŘÍTKO:		Č. ZAKÁZKY:		PŘÍLOHA:		
	1:10000		25-014-04		2		
	STUPEŇ:		DATUM:		ČÁST:		
VD-ZDS		04/2025		D.1			