

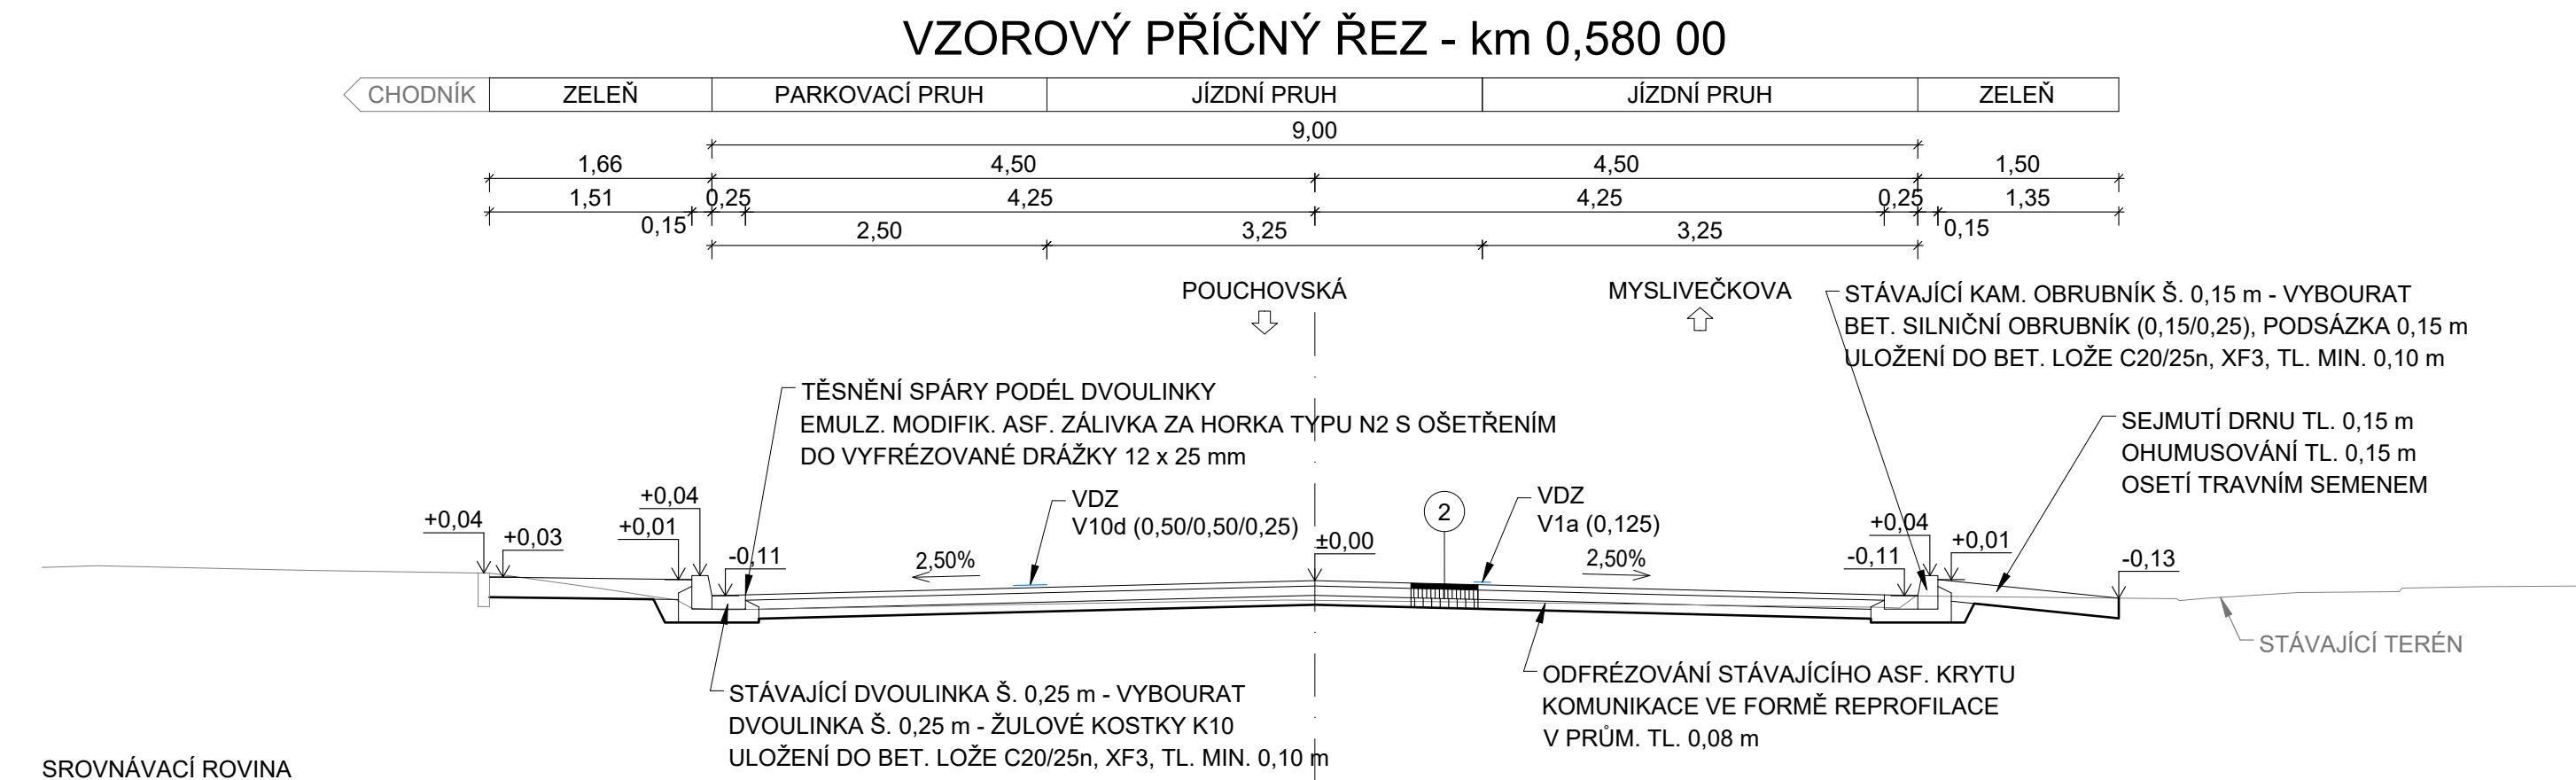



VZOROVÉ PŘÍČNÉ ŘEZY

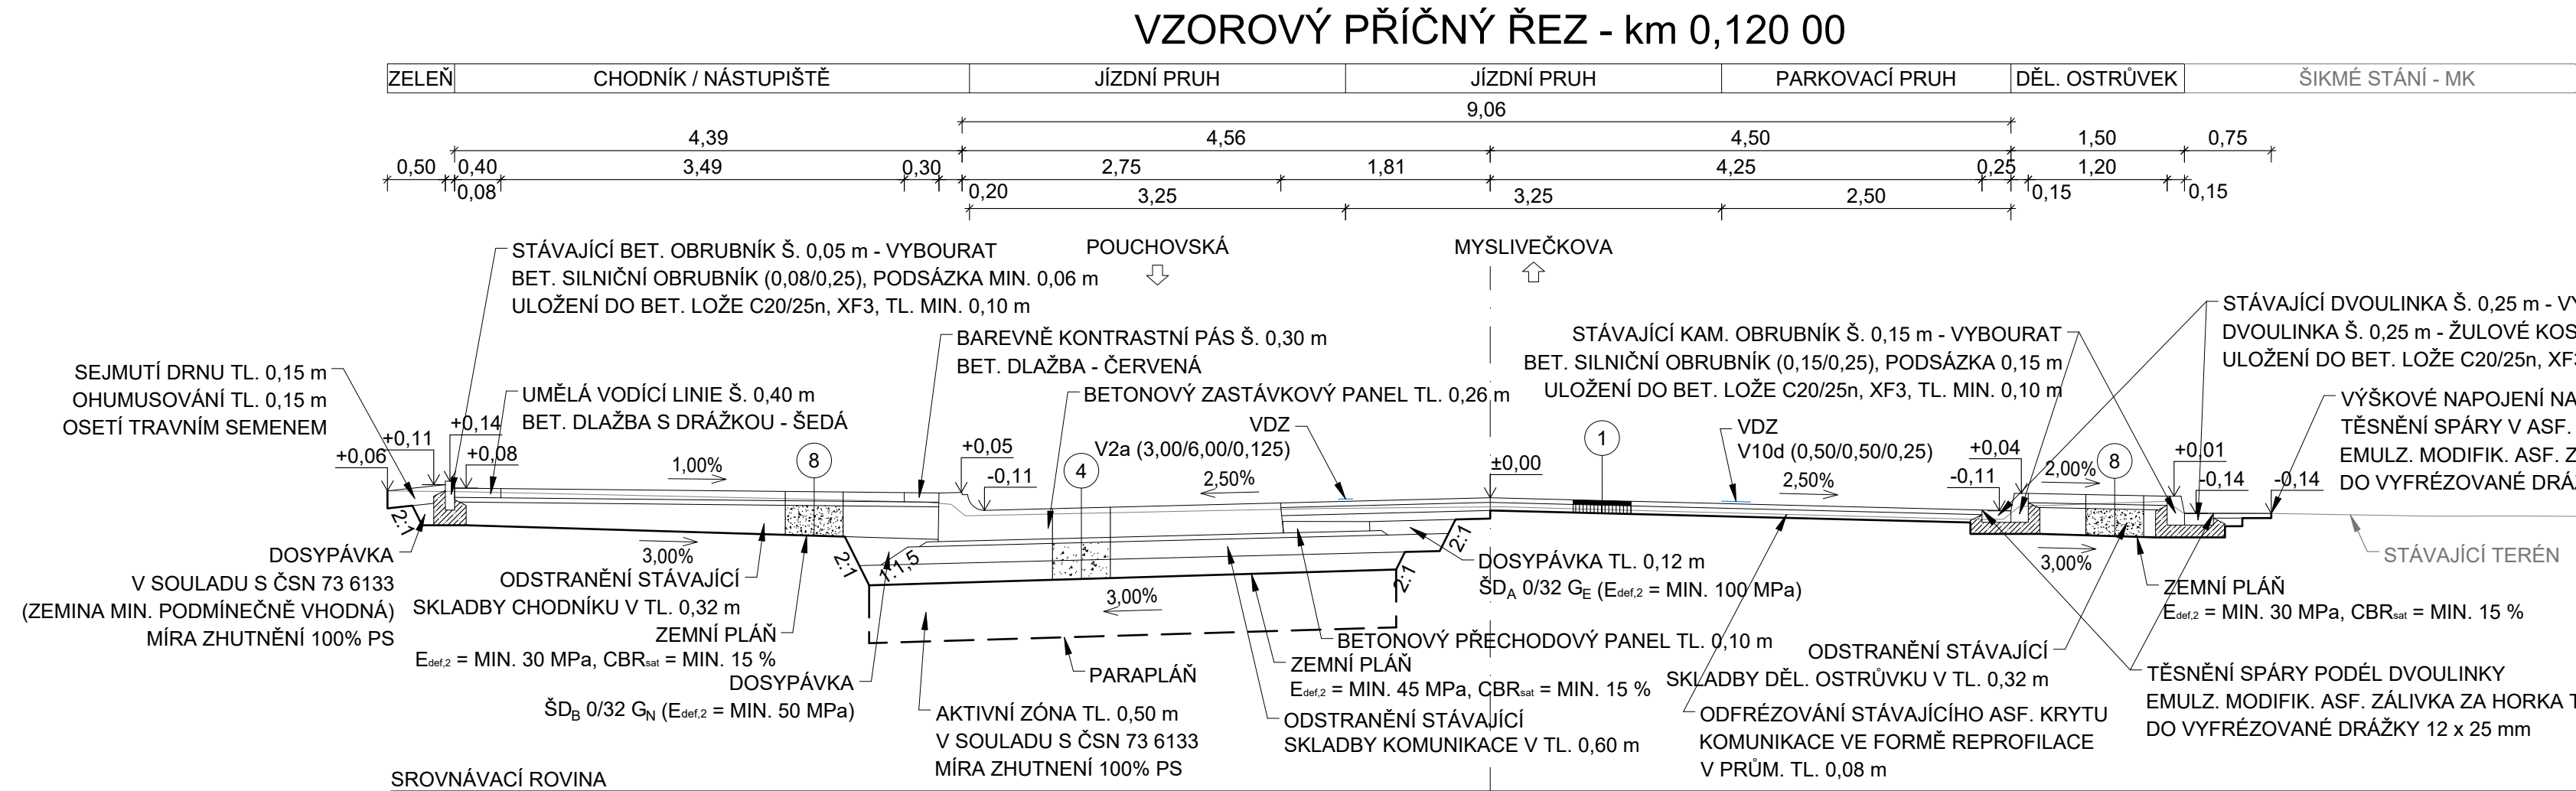

DETAILY - NAPOJENÍ NA STÁV. VOZOVKU

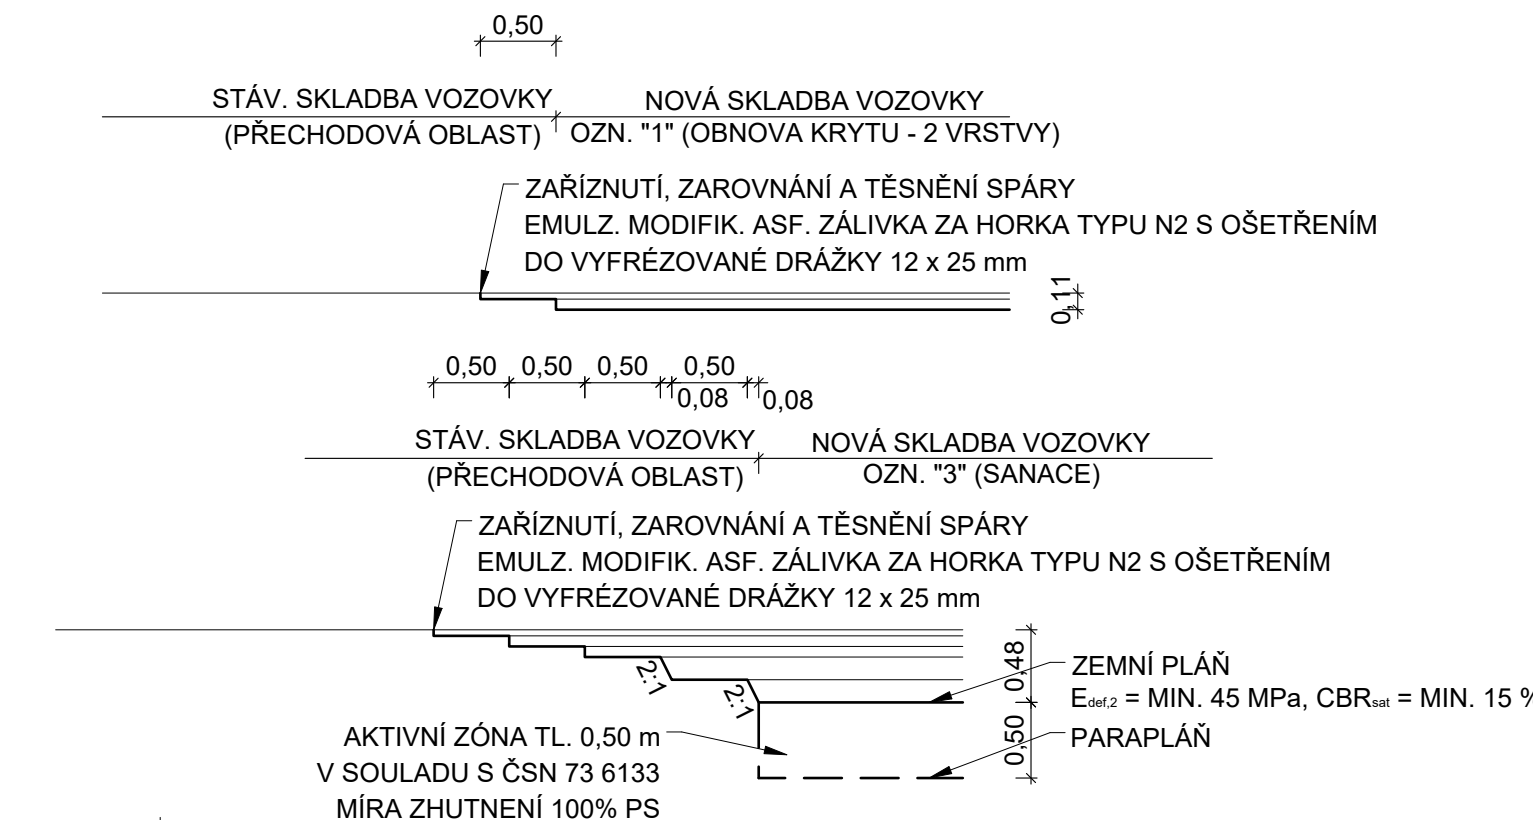

VZOROVÝ PŘÍČNÝ ŘEZ - km 0,100 00

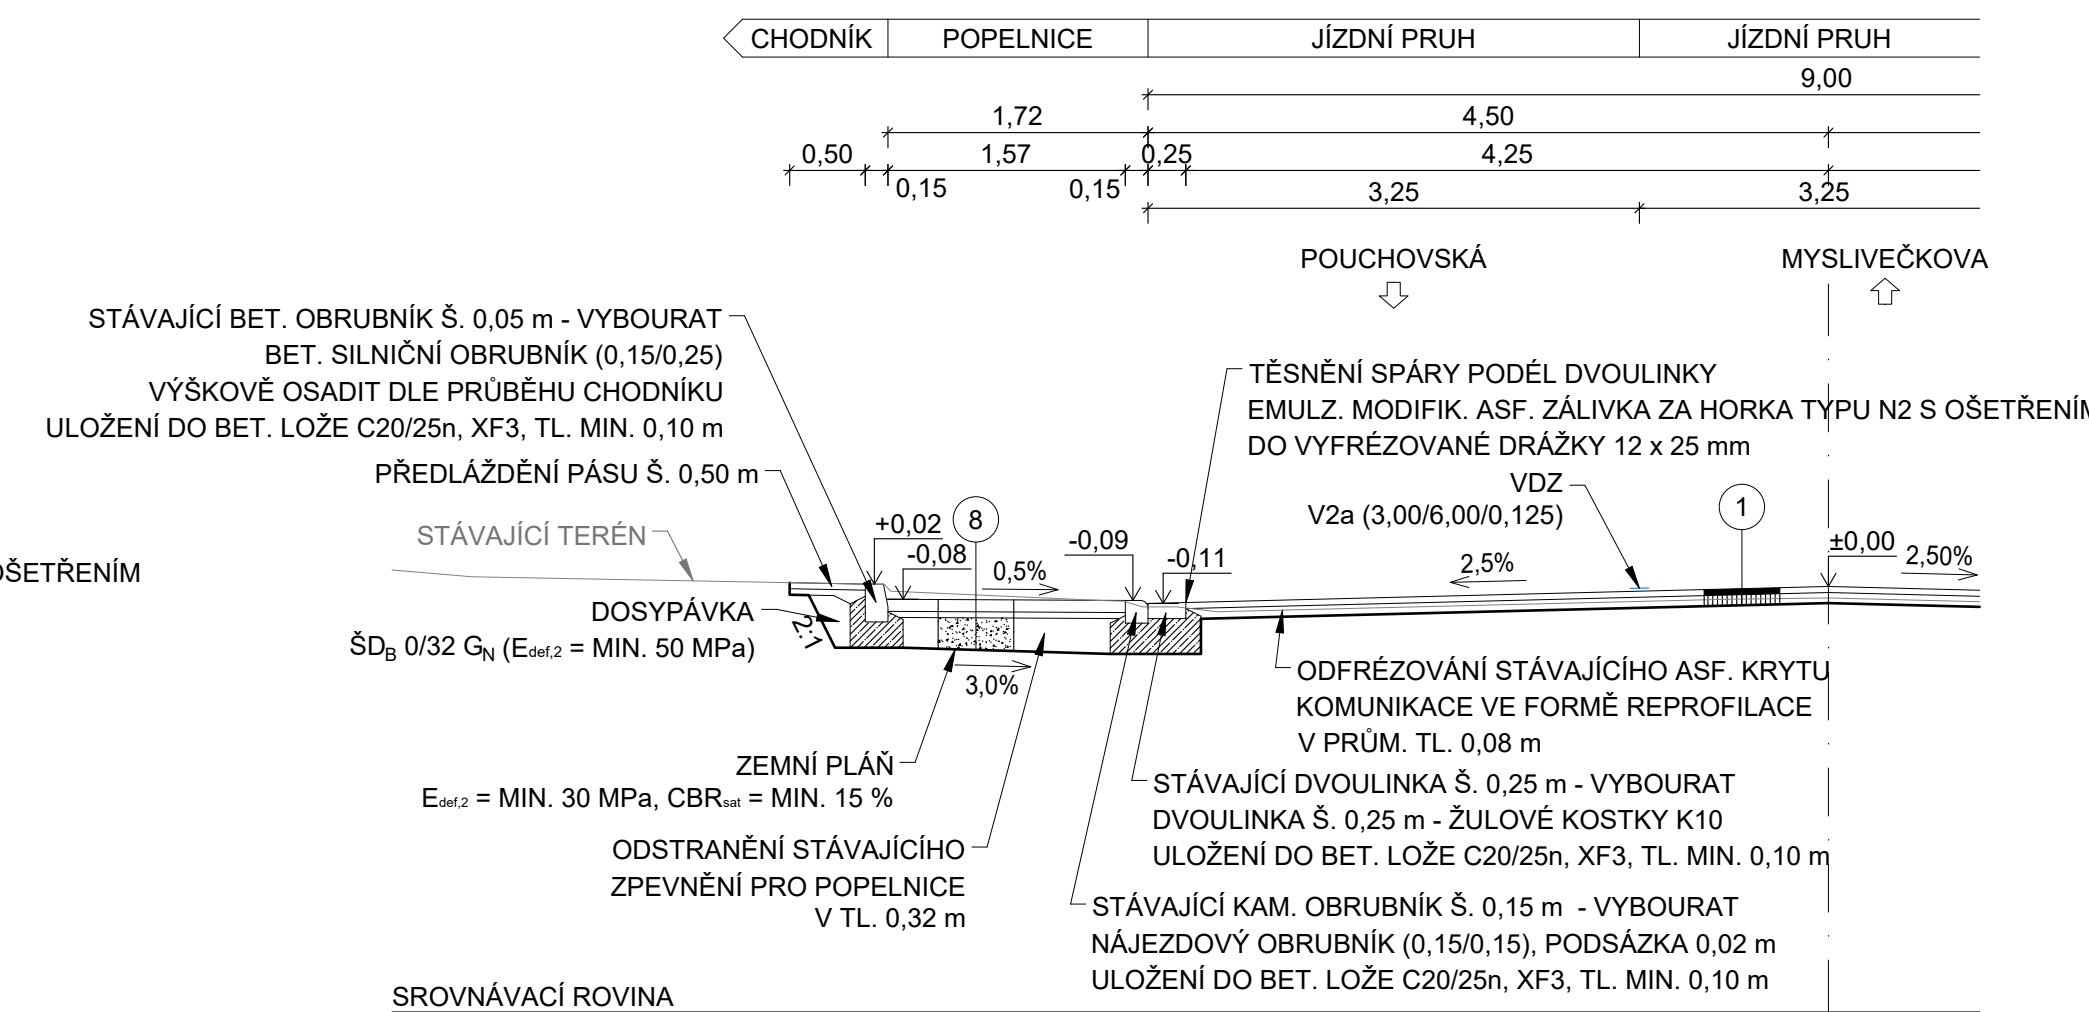

- | | | | | |
|---|--|--|---|---|
| 4 | SKLADBA KOMUNIKACE (BUS ZASTÁVKY) DLE TP 170 (UPRAVENÁ D1-A-2, TDZ IV, PIII)
BETONOVÝ ZASTÁVKOVÝ PANEĽ Z BETONU C40/50, XF4
KLADECI LOŽNÁ VRSTVA Z DK 4/8
ŠTĚRKODRŤ (E _{sd,2} = MIN. 100 MPa)
ŠTĚRKODRŤ (E _{sd,2} = MIN. 70 MPa)
CELKEM SKLADBA KOMUNIKACE (BUS ZASTÁVKY) | DL260
L40
ŠD ₀ 0/32 G _e
ŠD ₀ 0/63 G _e | 260 mm
40 mm
150 mm
150 mm
600 mm | ČSN EN 13285, ČSN 73 6126-1
ČSN EN 13285, ČSN 73 6126-1
ČSN EN 13285, ČSN 73 6126-1 |
| 5 | SKLADBA CHODNÍKŮ (DOPLNĚNÍ VAR. A SIG. PÁSŮ VE STÁV. PLOCHÁCH) DLE TP 170 (UPRAVENÁ D2-D-1, TDZ O, PIII)
BETONOVÁ DLAŽBA (RELIEFŇÍ NEBO S DŘÁŽKOU)
KLADECI LOŽNÁ VRSTVA Z DK 4/8
CELKEM SKLADBA CHODNÍKŮ (DOPLNĚNÍ VAR. A SIG. PÁSŮ VE STÁV. PLOCHÁCH): | DL80
L40 | 80 mm
40 mm | ČSN 73 6131, TP192
ČSN EN 13285, ČSN 73 6126-1 |
| 6 | SKLADBA CHODNÍKŮ (PŘEDLAŽDĚNÍ VE STÁV. PLOCHÁCH) DLE TP 170 (UPRAVENÁ D2-D-1, TDZ O, PIII)
BETONOVÉ DLAŽDICE 0,30/0,30 m
KLADECI LOŽNÁ VRSTVA Z TK 0/4
CELKEM SKLADBA CHODNÍKŮ (PŘEDLAŽDĚNÍ VE STÁV. PLOCHÁCH): | DL40
L40 | 40 mm
40 mm
80 mm | ČSN 73 6131, TP192
ČSN EN 13285, ČSN 73 6126-1 |
| 7 | SKLADBA CHODNÍKŮ (PŘEDLAŽDĚNÍ VE STÁV. PLOCHÁCH) DLE TP 170 (UPRAVENÁ D2-D-1, TDZ O, PIII)
BETONOVÁ DLAŽBA
KLADECI LOŽNÁ VRSTVA Z DK 4/8
CELKEM SKLADBA CHODNÍKŮ (PŘEDLAŽDĚNÍ VE STÁV. PLOCHÁCH): | DL80
L40 | 80 mm
40 mm
120 mm | ČSN 73 6131, TP192
ČSN EN 13285, ČSN 73 6126-1 |
| 8 | SKLADBA CHODNÍKŮ / NÁSTUPIŠTĚ, PROSTORU PRO POPELNICE A DĚL. OSTRŮVKU DLE TP 170 (D2-D-1, TDZ O, PIII)
BETONOVÁ DLAŽBA
KLADECI LOŽNÁ VRSTVA Z DK 4/8
ŠTĚRKODRŤ (E _{sd,2} = MIN. 50MPa)
CELKEM SKLADBA CHODNÍKŮ / NÁSTUPIŠTĚ A PROSTORU PRO POPELNICE: | DL80
L40
ŠD ₀ 0/32 G _e | 80 mm
40 mm
200 mm
320 mm | ČSN 73 6131, TP192
ČSN EN 13285, ČSN 73 6126-1
ČSN EN 13285, ČSN 73 6126-1 |

REVIZE:	PŘEDMĚT ZMĚNY:	VYPRACOVAL:	DATUM:
1			
2			
3			

SOUŘADNICOVÝ SYSTÉM: S-JTSK
VÝŠKOVÝ SYSTÉM: Bpv

OBJEDNATEL:		NÁZEV AKCE: OPRAVA KOMUNIKACE SEVERNÍ V ÚSEKU MEZI UL. POUCHOVSKÁ - GAGARINOVA V HRADCI KRÁLOVÉ							
 TECHNICKÉ SLUŽBY HRADEC KRÁLOVÉ Technické služby Hradec Králové Na Brně 362 500 06 Hradec Králové 6		ČÁST / STAVEBNÍ OBJEKT: SO 101 - KOMUNIKACE							
		PŘÍLOHA: VZOROVÉ PŘÍČNÉ ŘEZY							
 M - PROJEKCE M - PROJEKCE s.r.o. Resslova 956 500 02 Hradec Králové www.m-projekce.cz		ZODPOVĚDNÝ PROJEKTANT:				Ing. P. HODEK		PARÉ:	
		VYPRACOVAL:				J. LEŽÍK			
		KONTROLA:				Ing. J. HAJN			
		MĚŘÍTKO:		Č. ZAKÁZKY:	STUPEŇ:	DATUM:	ČÁST:		PŘÍLOHA:
		1:50	25-014-04	VD-ZDS	04/2025	D.1	5		