
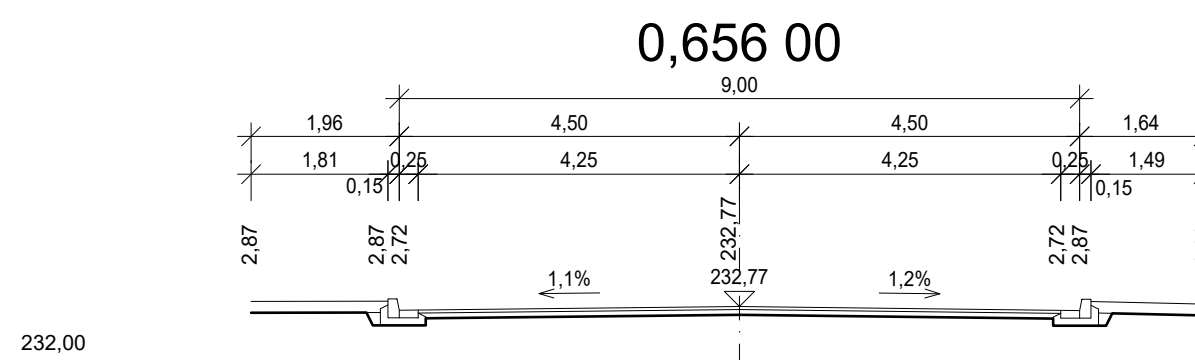
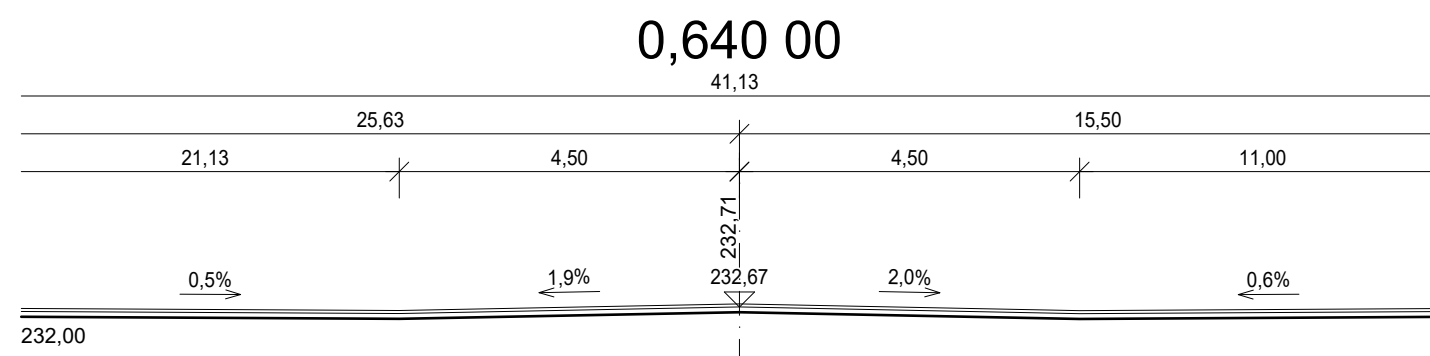
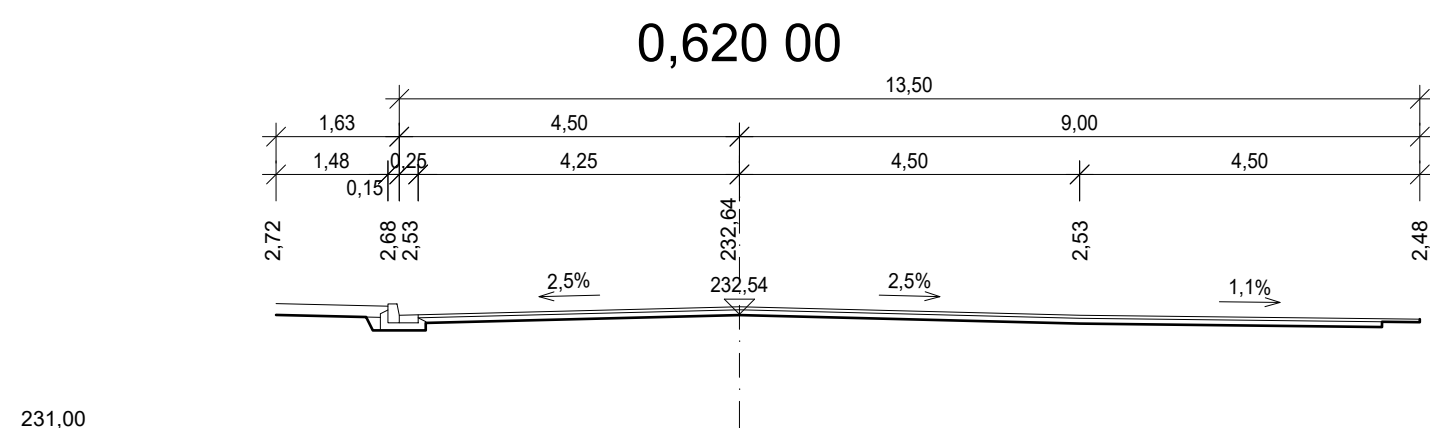
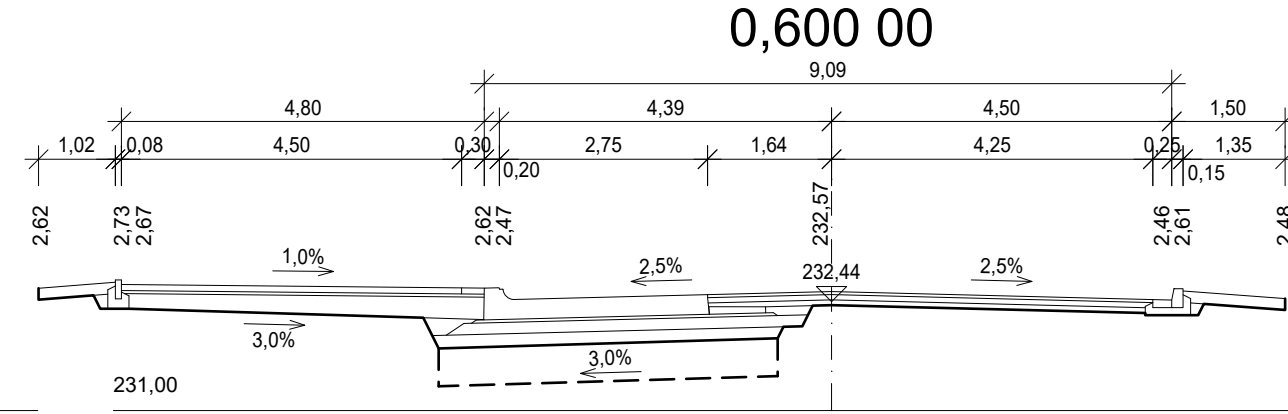
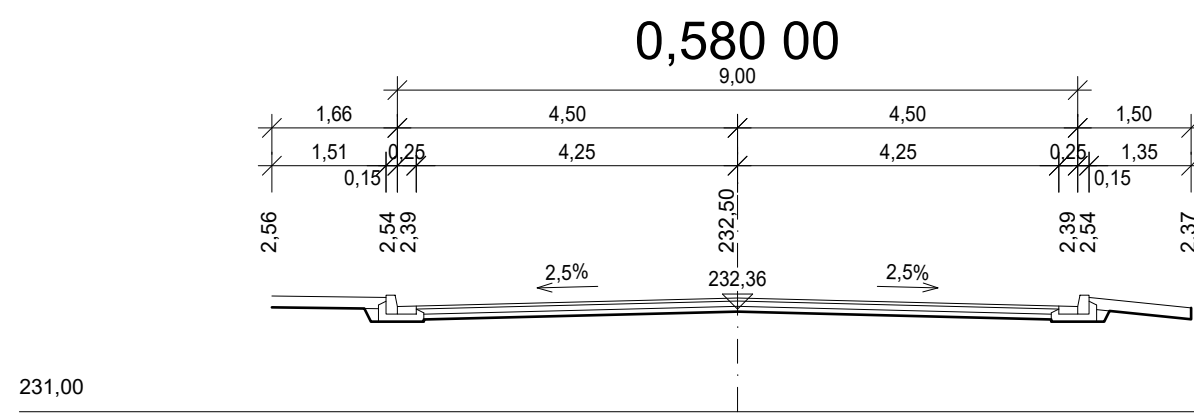
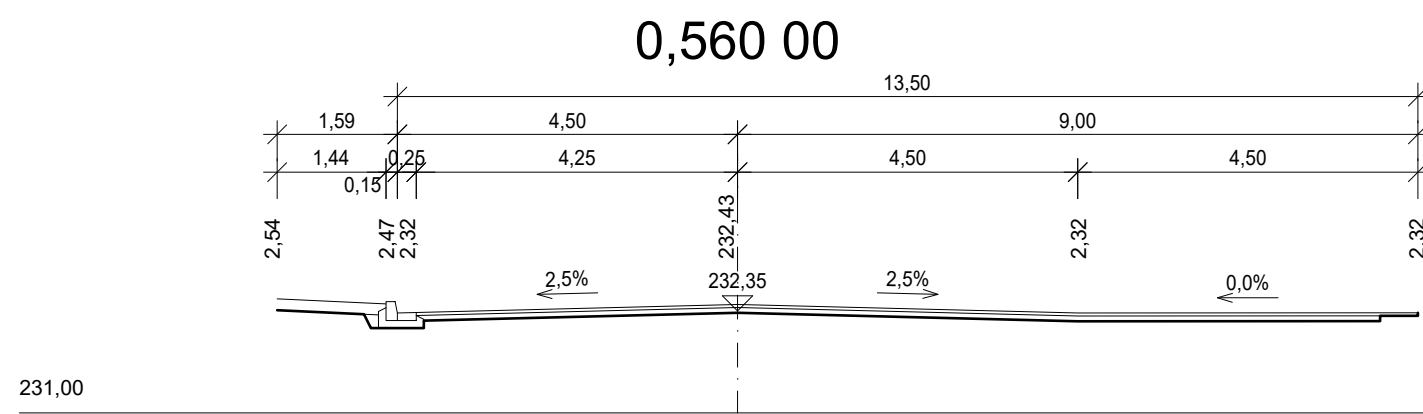
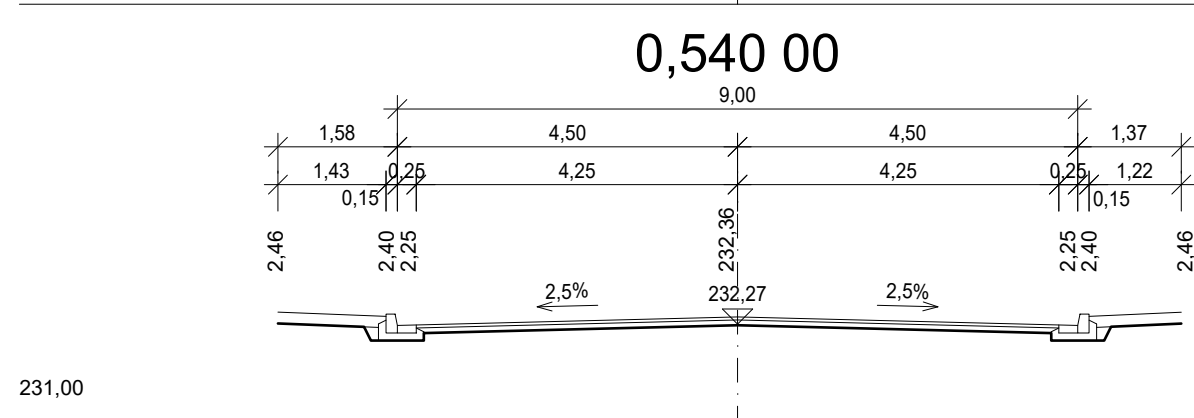
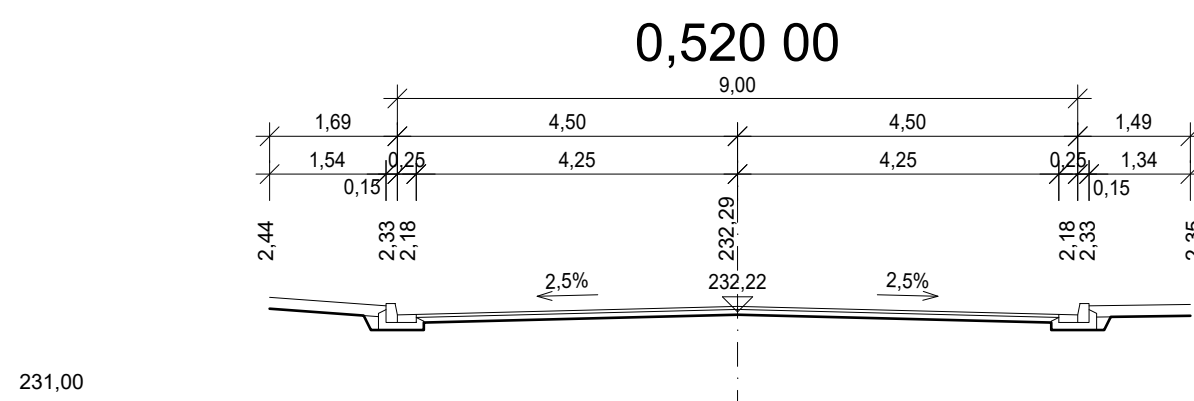
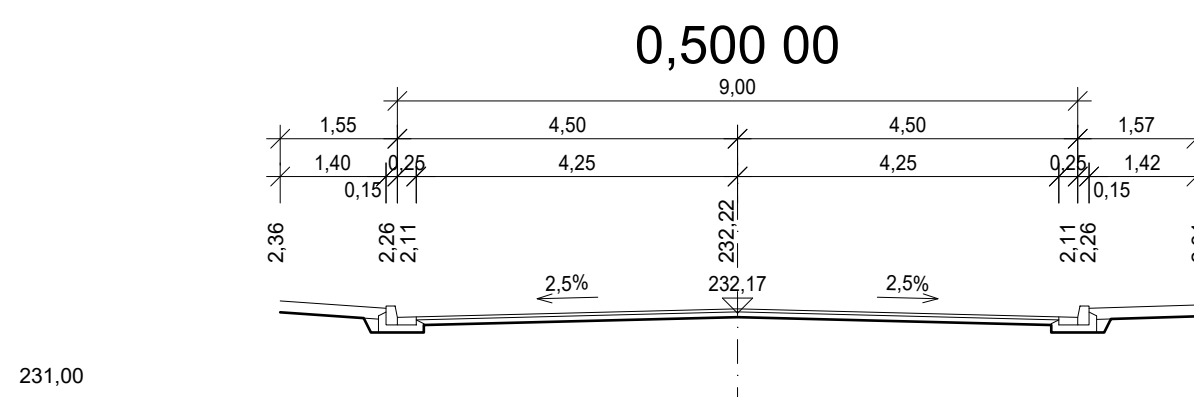
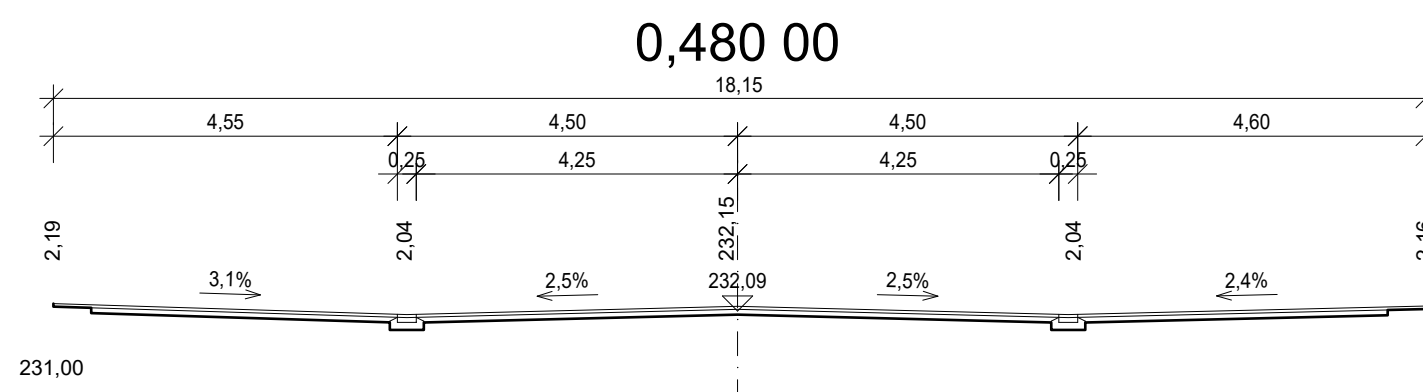
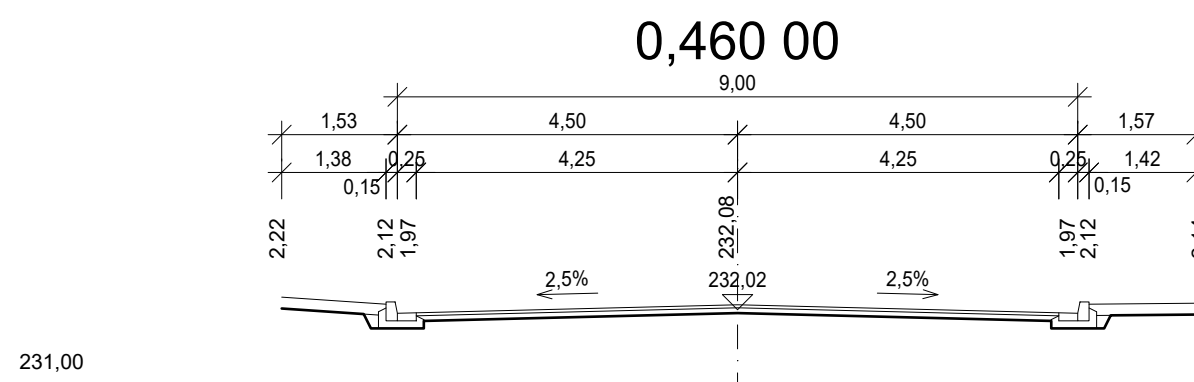
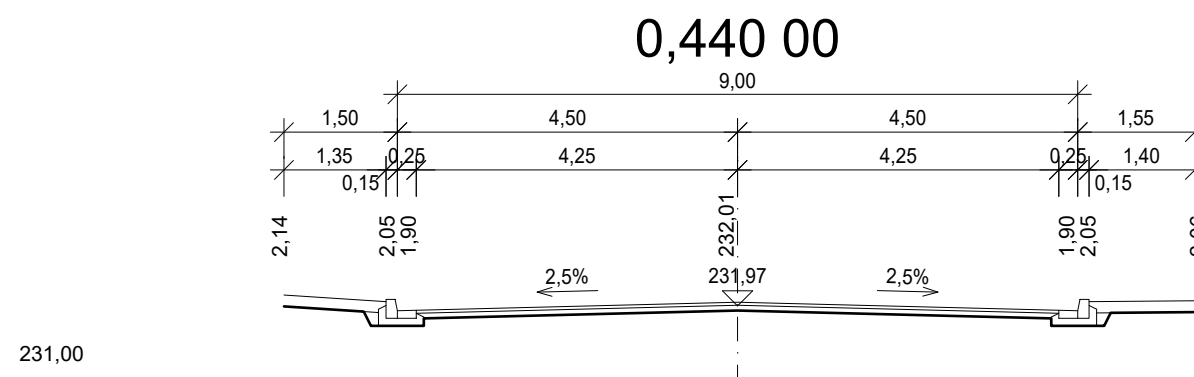
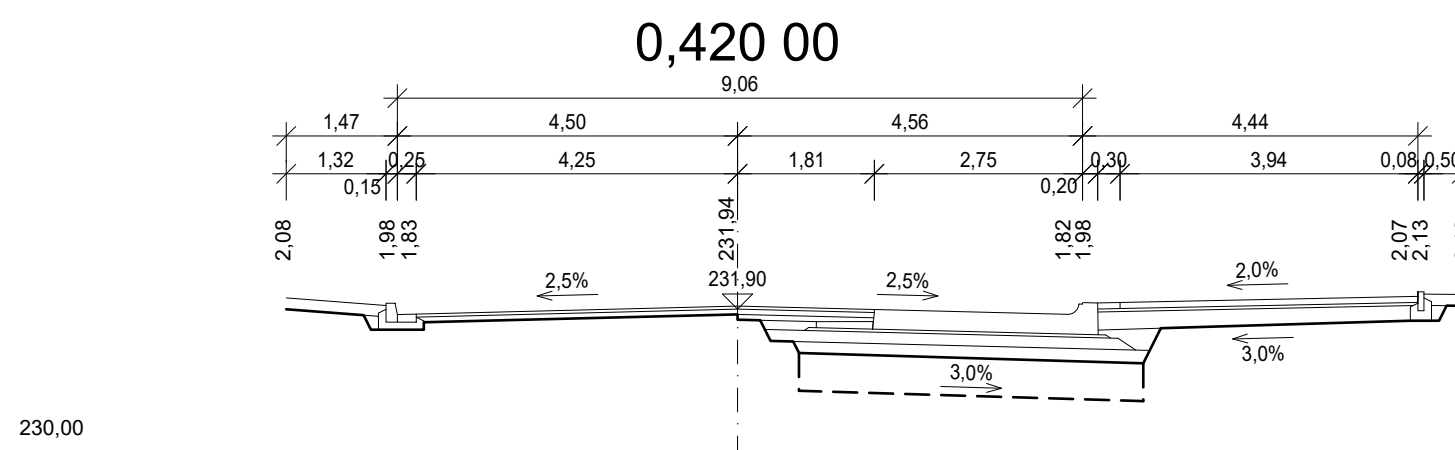
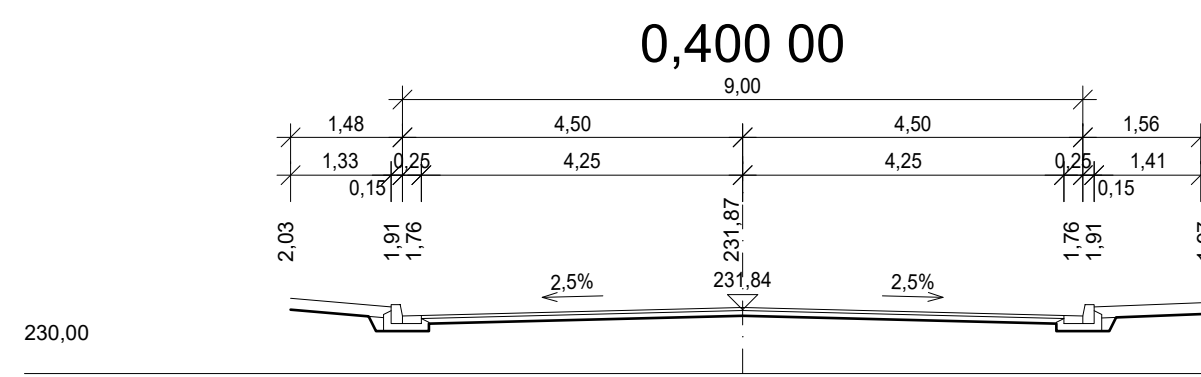
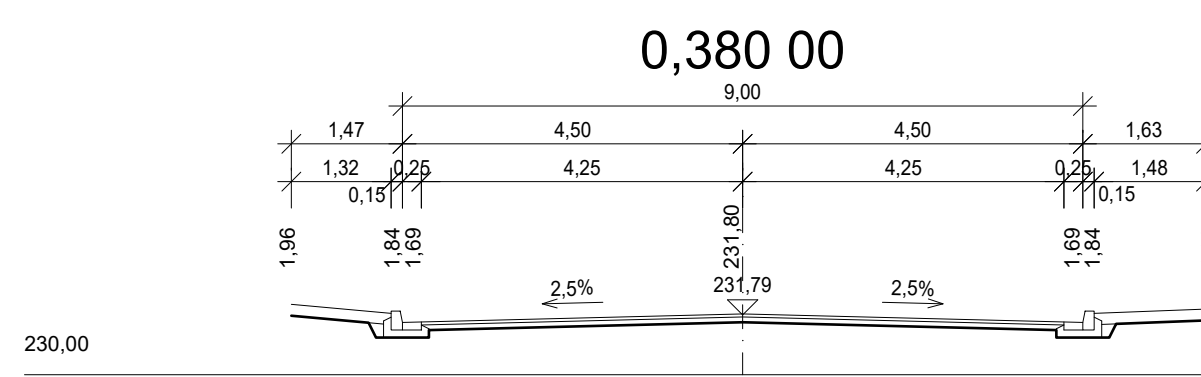
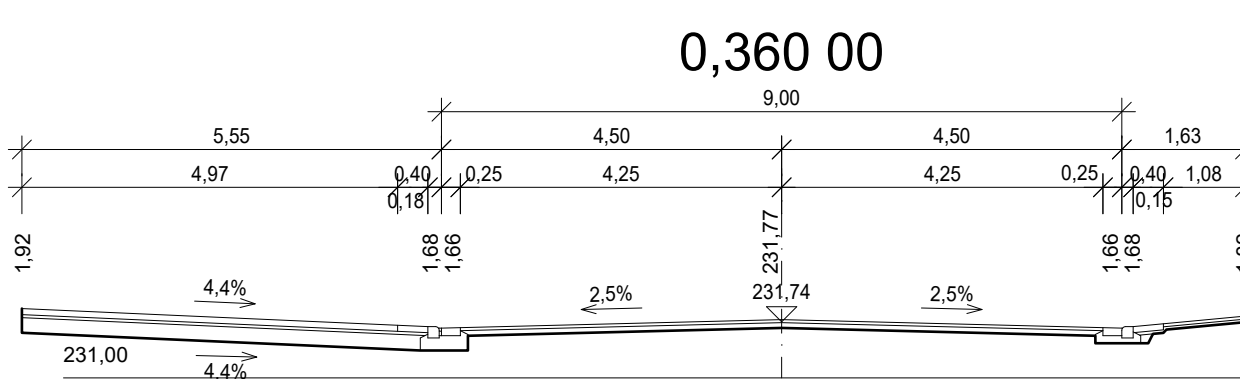
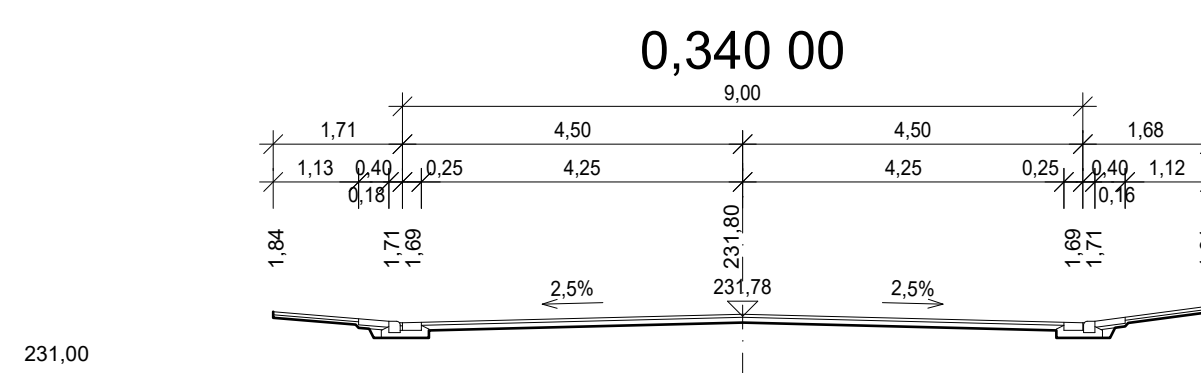
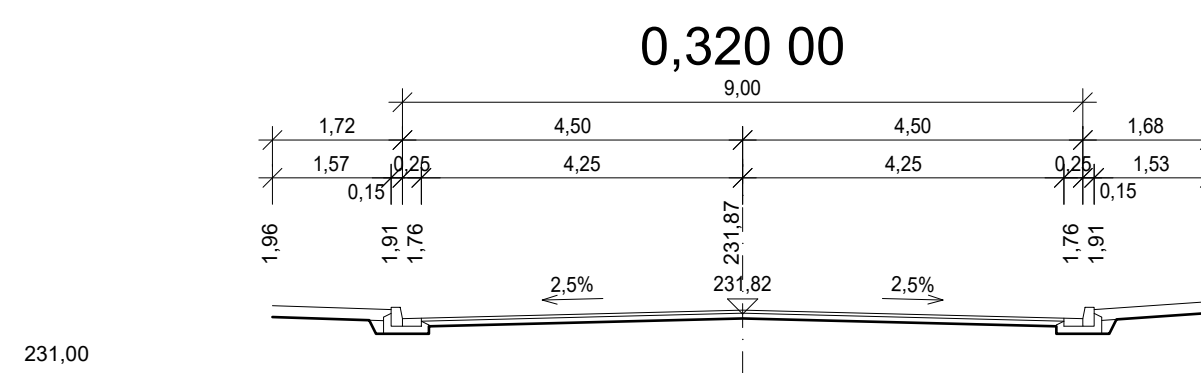
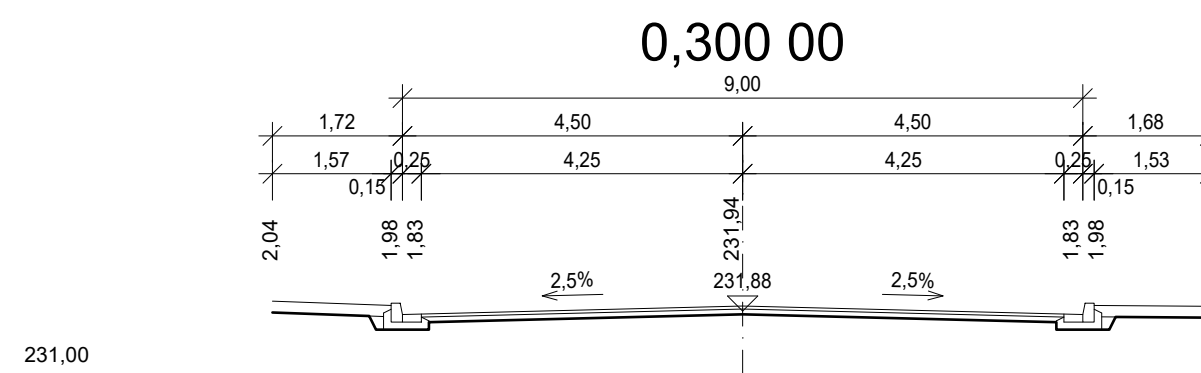
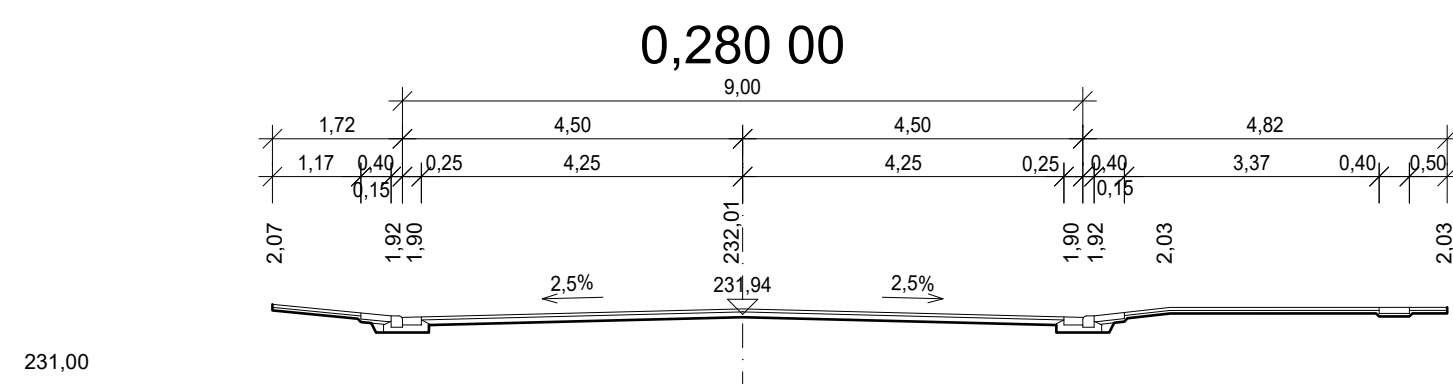
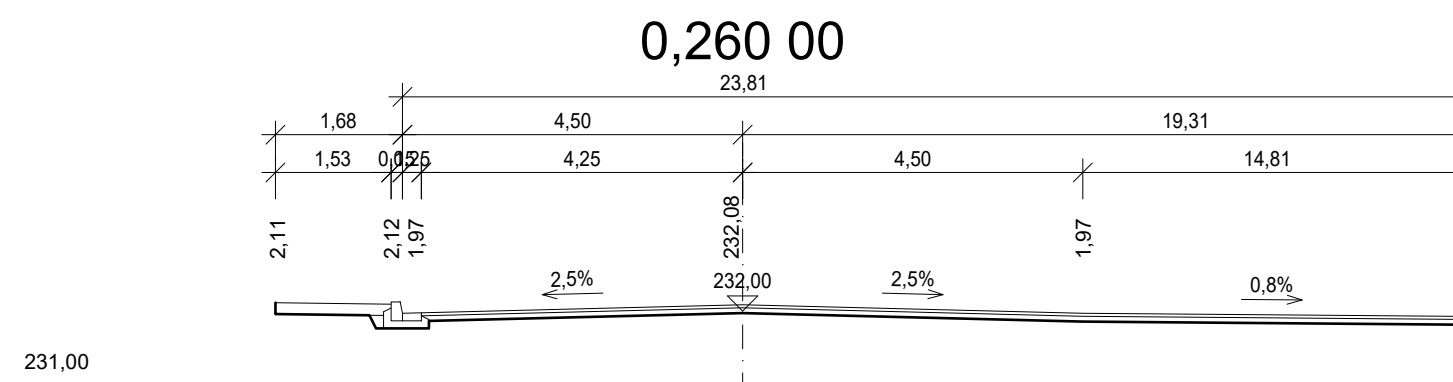
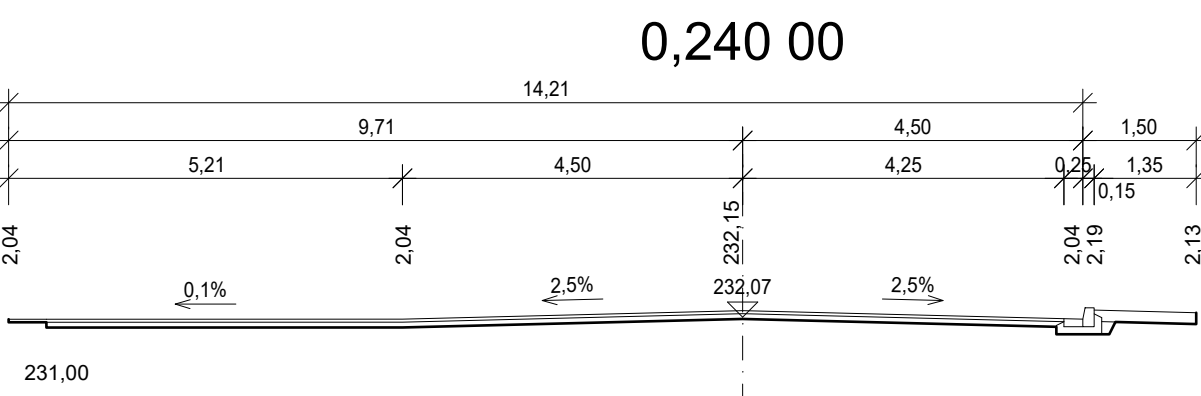
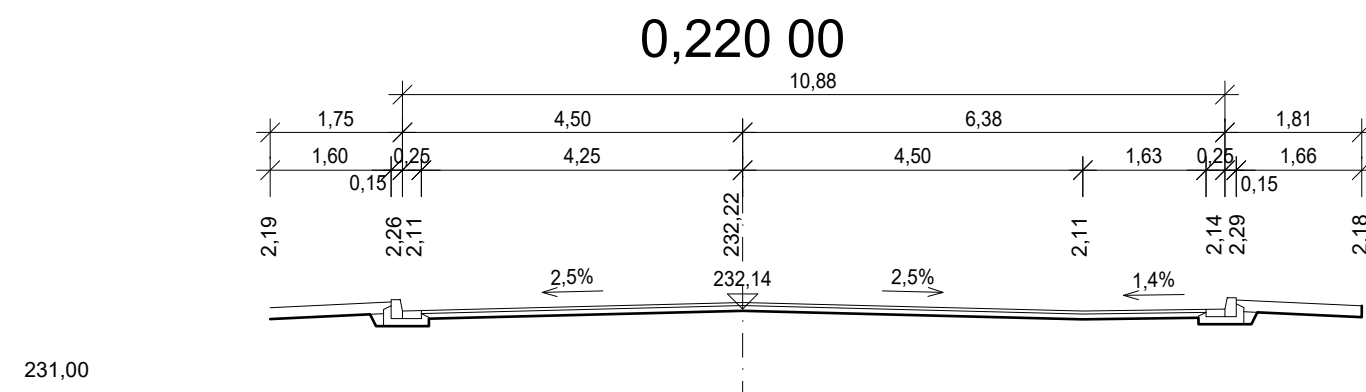
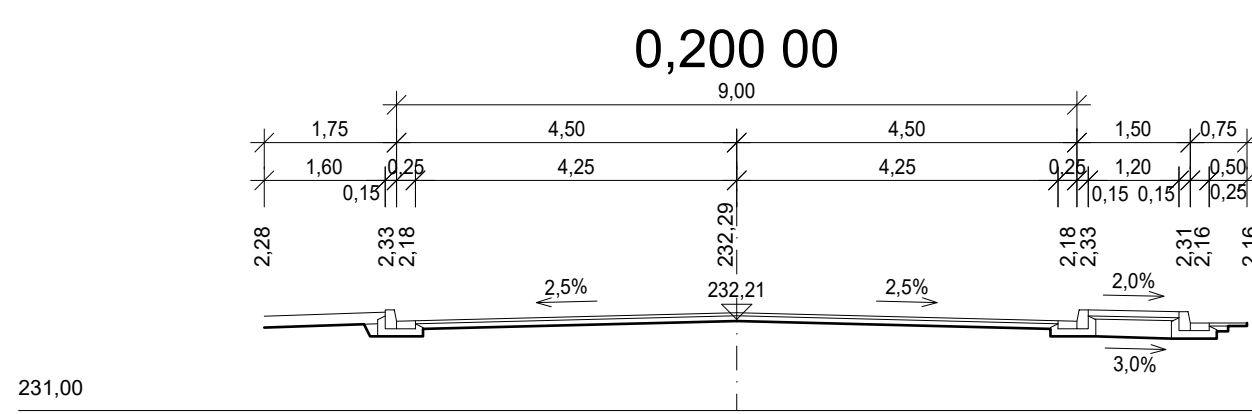
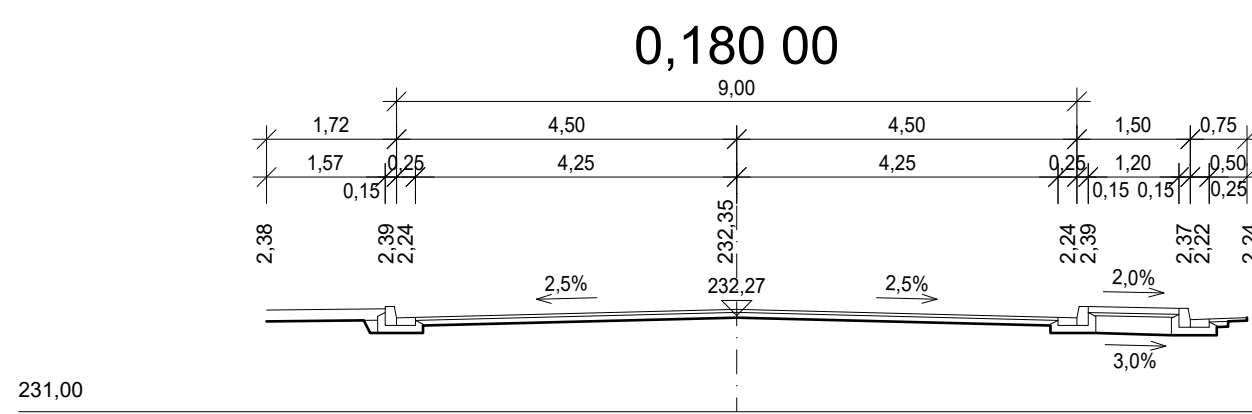
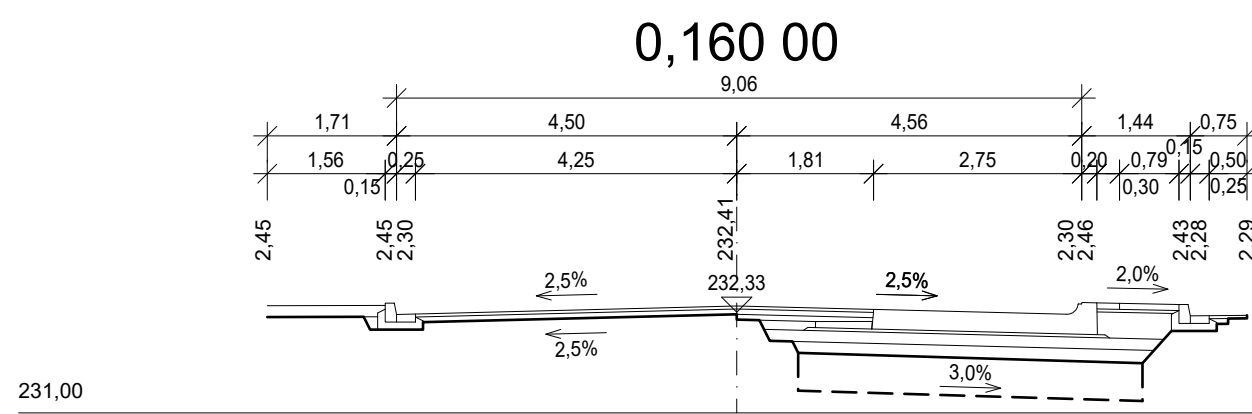
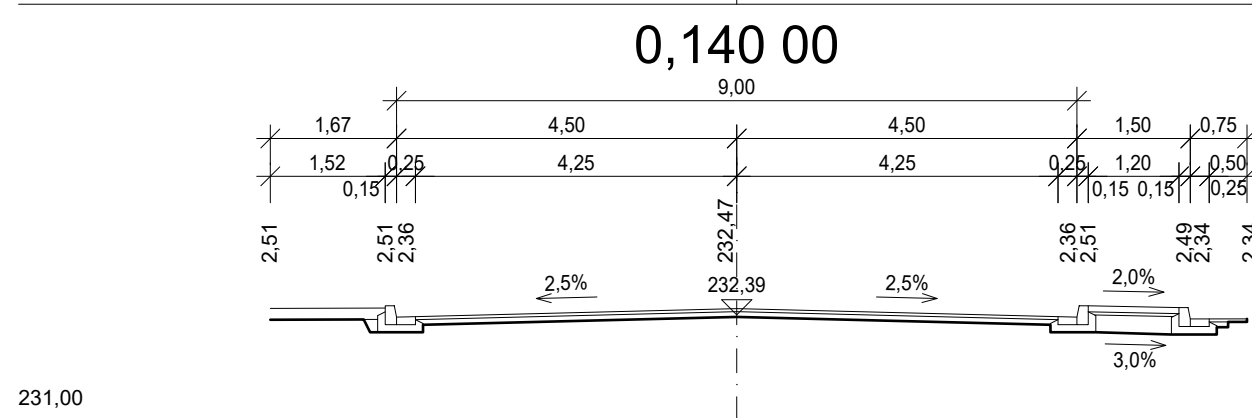
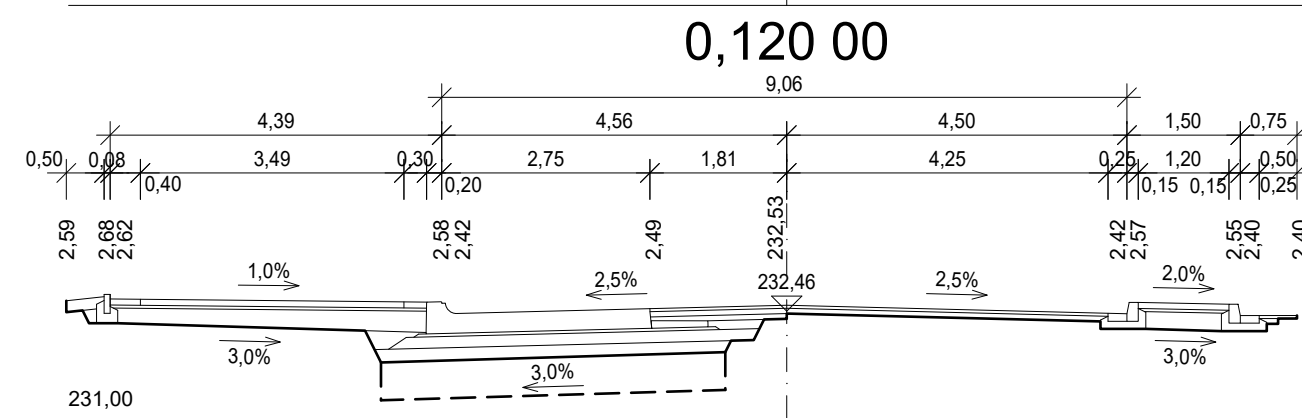
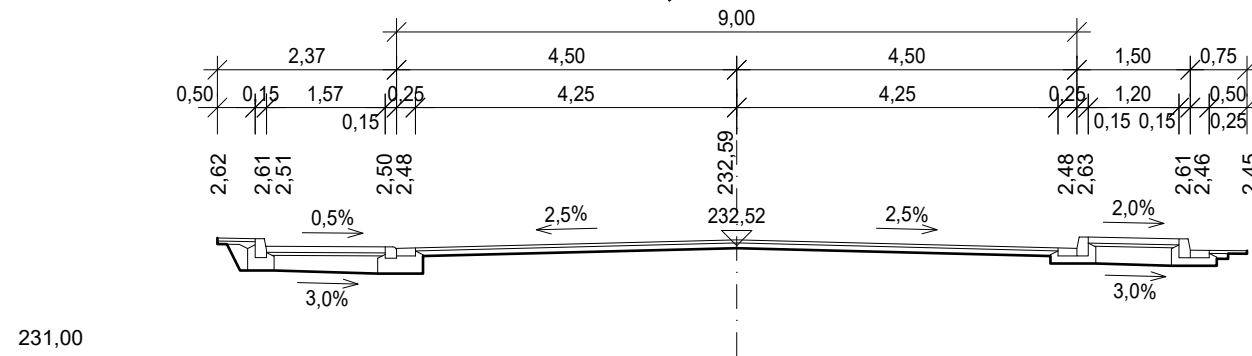
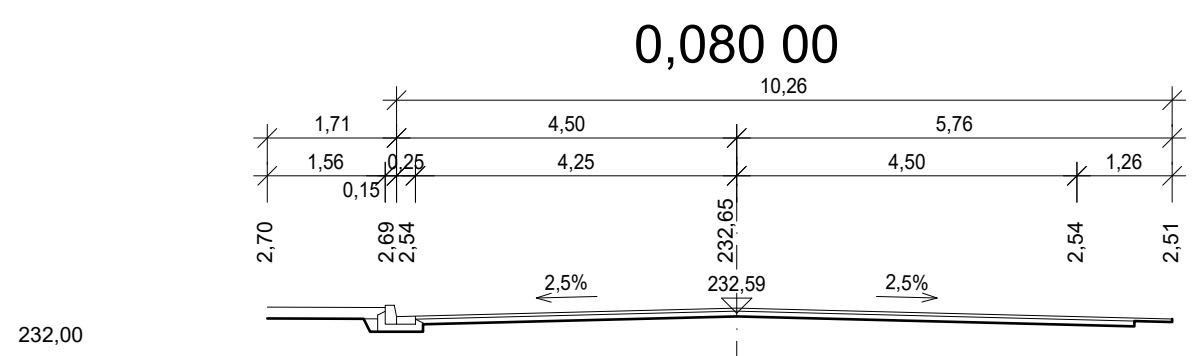
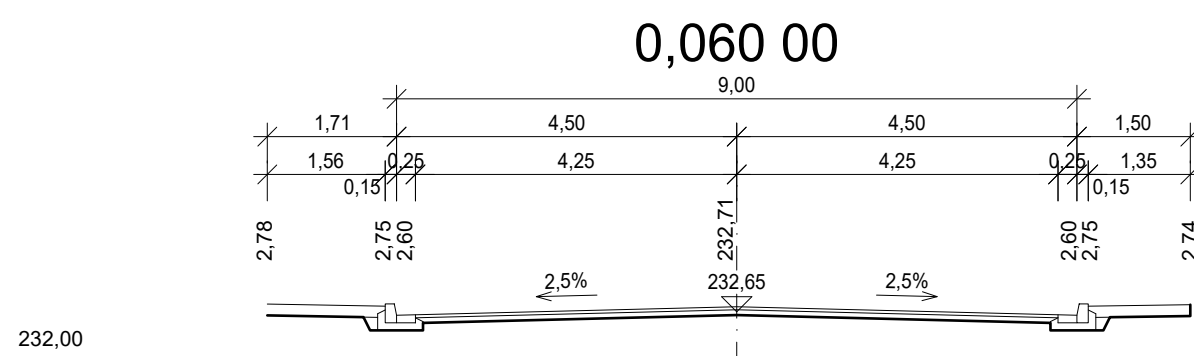
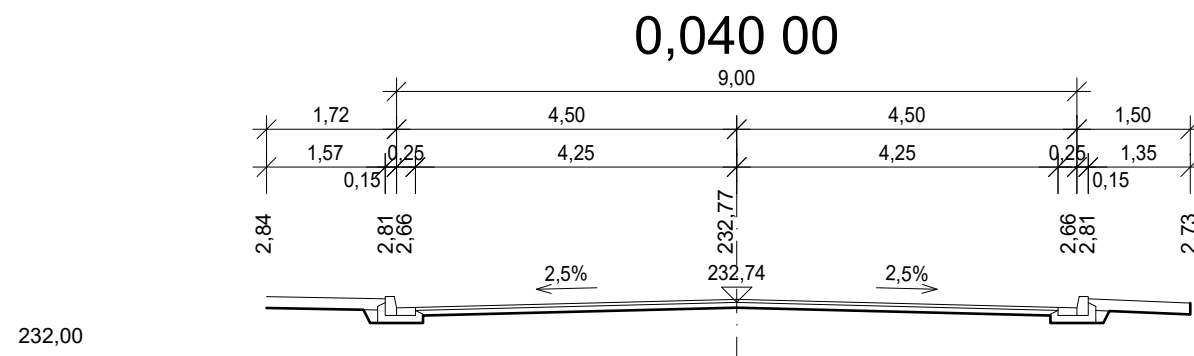



CHARAKTERISTICKÉ PŘÍČNÉ ŘEZY

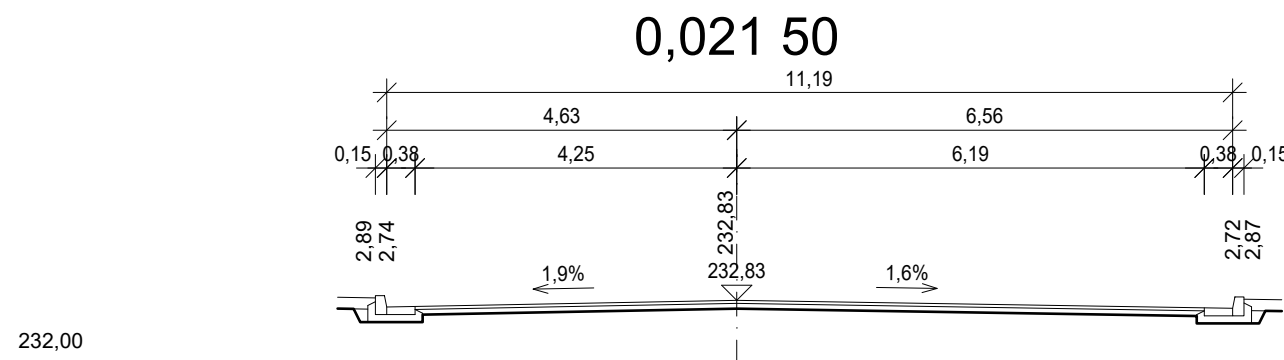

REVIZE:	PŘEDMĚT ZMĚNY:	VYPRACOVAL:	DATUM:
1			
2			
3			

SOUŘADNICOVÝ SYSTÉM: S-JTSK

VÝŠKOVÝ SYSTÉM: Bpiv

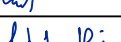OBJEDNATEL:		NÁZEV AKCE: OPRAVA KOMUNIKACE SEVERNÍ V ÚSEKU MEZI UL. POUCHOVSKÁ - GAGARINOVA V HRADCI KRÁLOVÉ				
 Technické služby Hradec Králové Na Brné 362 500 06 Hradec Králové 6		ČÁST / STAVEBNÍ OBJEKT: SO 101 - KOMUNIKACE				
		PŘÍLOHA: CHARAKTERISTICKÉ PŘÍČNÉ ŘEZY				
		ZHOTOVITEL:				
 M - PROJEKCE s.r.o. Resslova 956 500 02 Hradec Králové www.m-projekce.cz		ZODPOVĚDNÝ PROJEKTANT:		Ing. P. HODEK		PARÉ:
		VYPRACOVAL:		J. LEŽIČ		
		KONTROLA:		Ing. J. HAJN		
		MĚŘÍTKO:	Č. ZAKÁZKY:	STUPEŇ:	DATUM:	ČÁST:
1:100	25-014-04	VD-ZDS	04/2025	D.1	6	