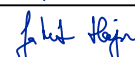



REVIZE:	PŘEDMĚT ZMĚNY:	VYPRACOVAL:	DATUM:
1			
2			
3			

SOUŘADNICOVÝ SYSTÉM: S-JTSK


VÝŠKOVÝ SYSTÉM: Bpv

OBJEDNATEL:  TECHNICKÉ SLUŽBY HRADEC KRÁLOVÉ Technické služby Hradec Králové Na Brně 362 500 06 Hradec Králové 6	NÁZEV AKCE: OPRAVA KOMUNIKACE SEVERNÍ V ÚSEKU MEZI UL. POUCHOVSKÁ - GAGARINOVA V HRADCI KRÁLOVÉ			
	ČÁST / STAVEBNÍ OBJEKT: SO 101 - KOMUNIKACE			
	PŘÍLOHA: VYTYČOVANÉ BODY			
ZHOTOVITEL:  M - PROJEKCE M - PROJEKCE s.r.o. Resslova 956 500 02 Hradec Králové www.m-projekce.cz	ZODPOVĚDNÝ PROJEKTANT: Ing. P. HODEK			PARÉ:
VYPRACOVAL: J. LEŽÍK				
KONTROLA: Ing. J. HAJN				
MĚŘÍTKO: 1:100 Č. ZAKÁZKY: 25-014-04 STUPEŇ: VD-ZDS DATUM: 04/2025 ČÁST: D.1 PŘÍLOHA: 8				


BUS ZASTÁVKA - DŮM L (VLEVO)
1:100

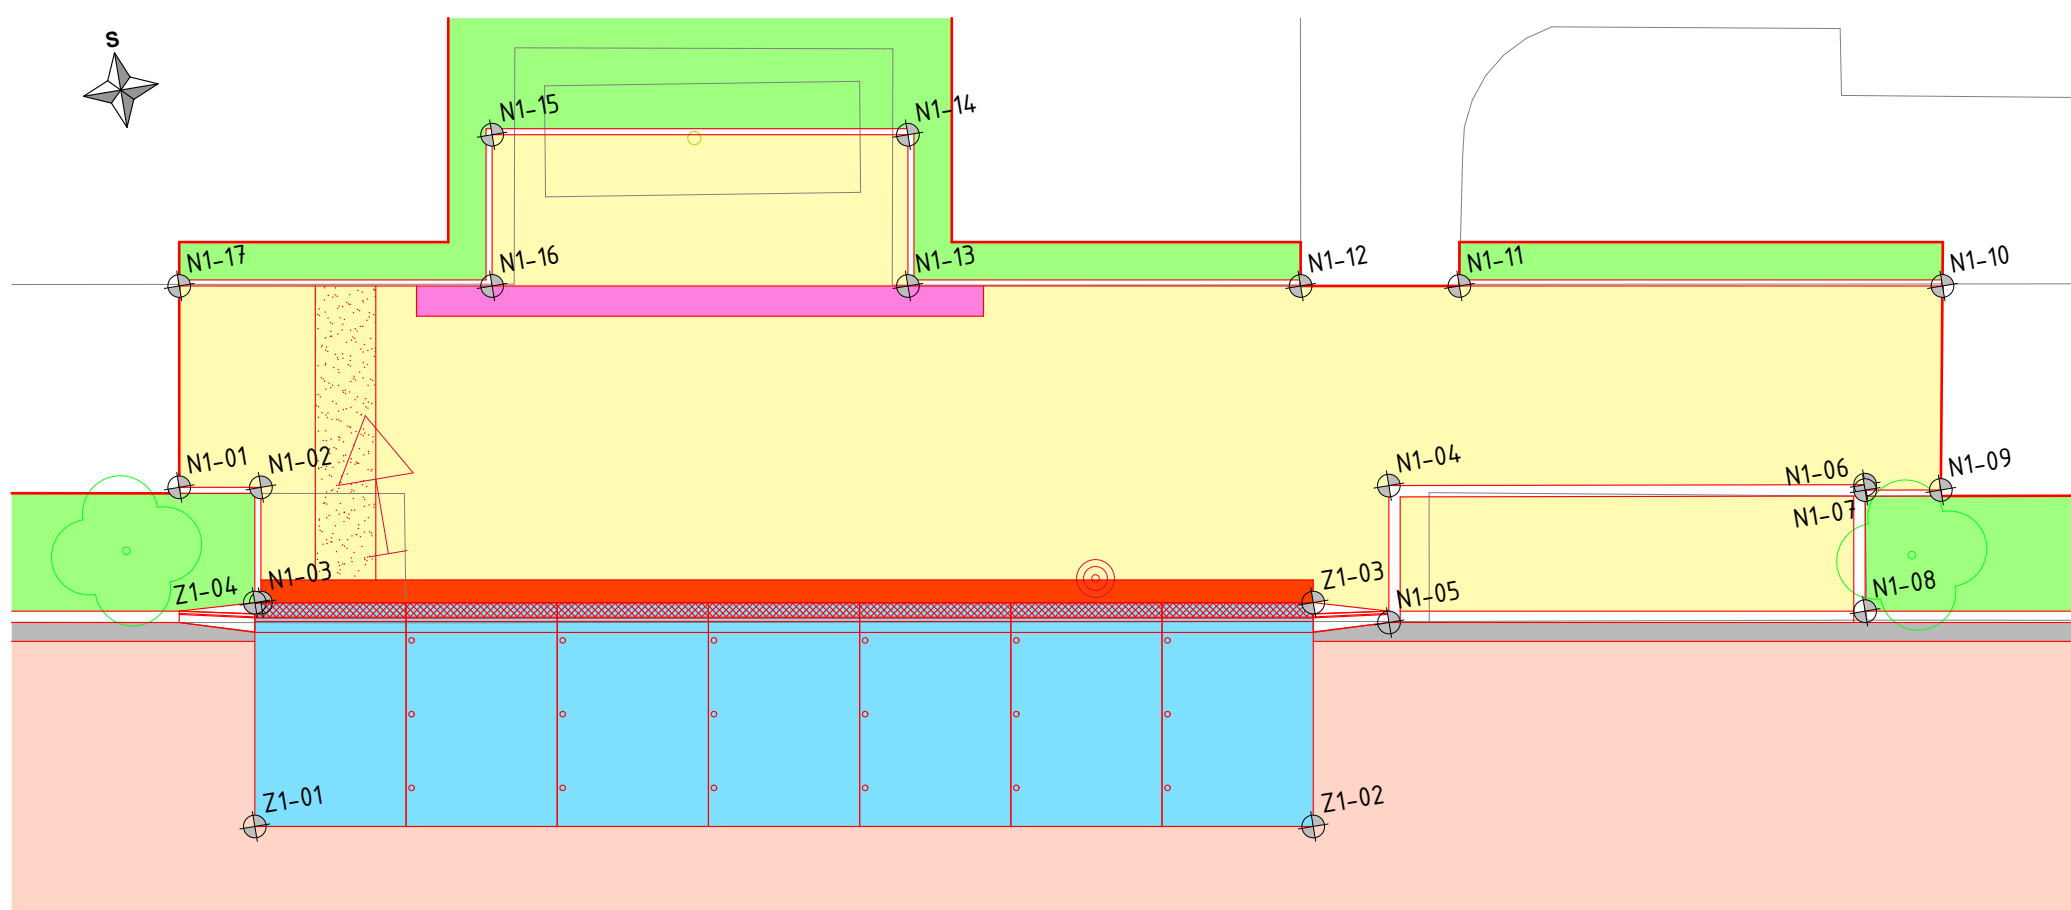


BUS ZASTÁVKA - DŮM L (VPRAVO)
1:100

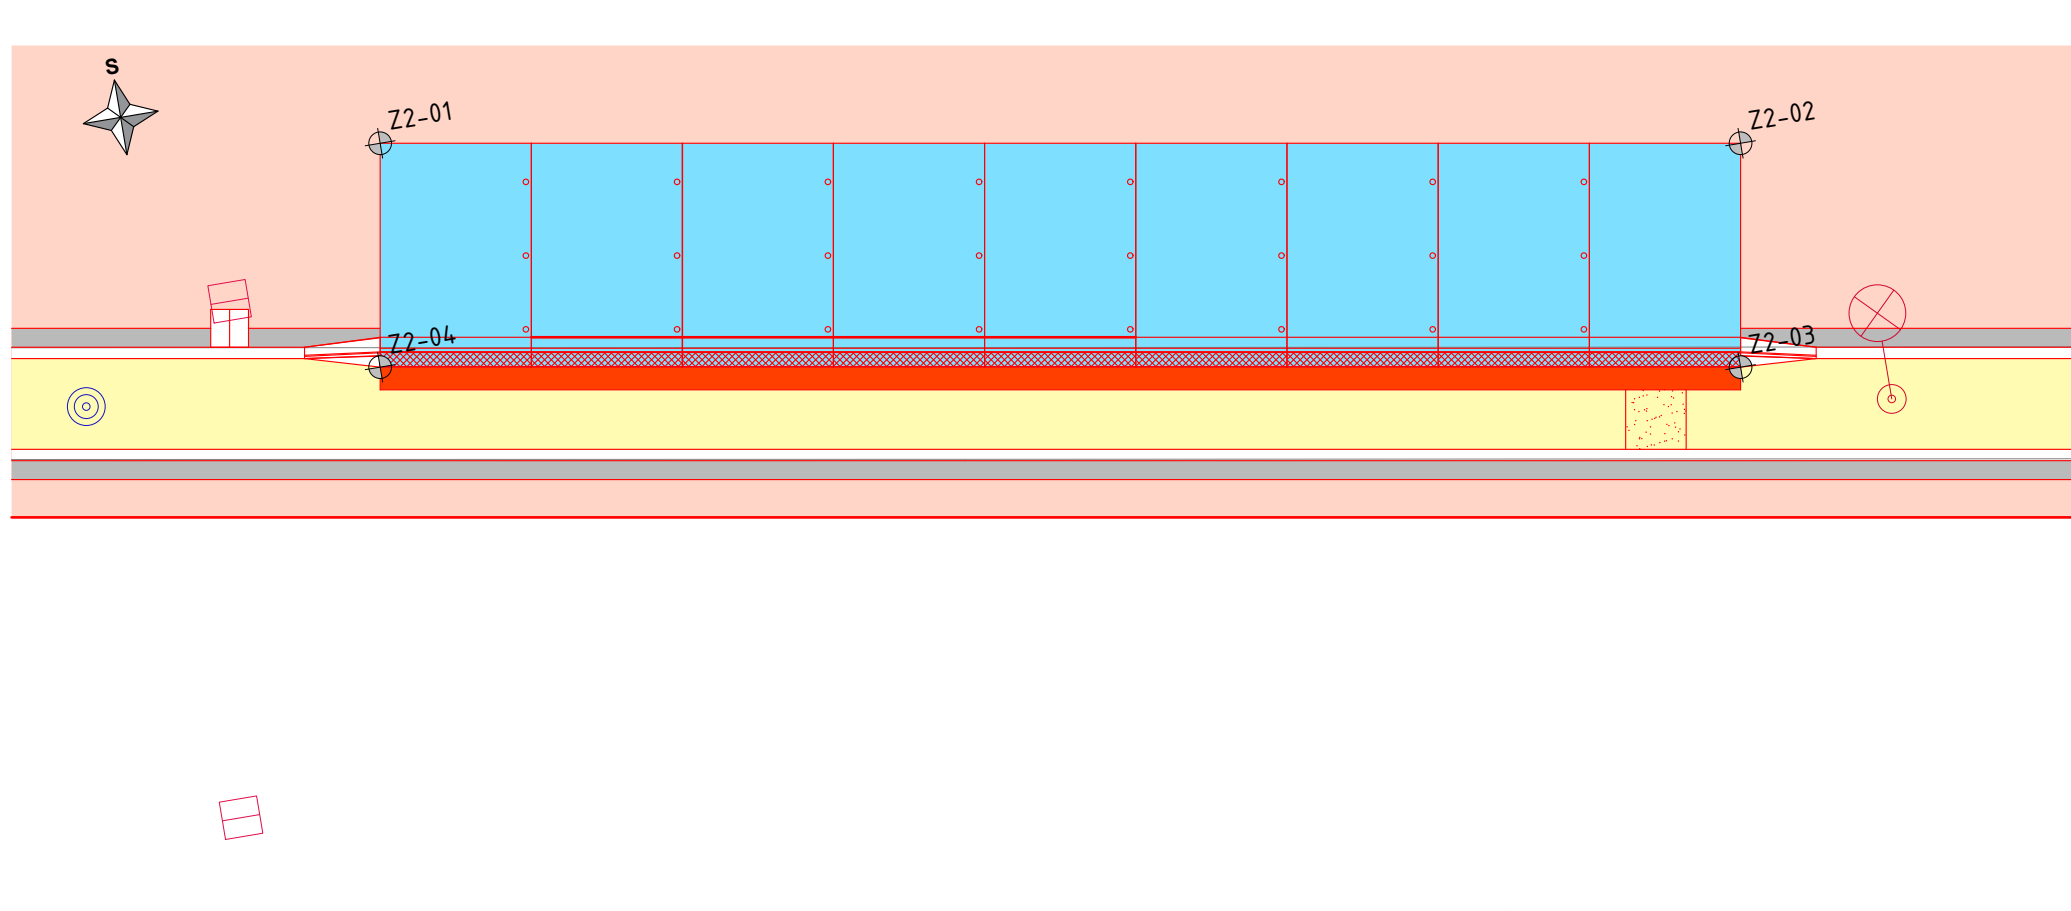


BUS ZASTÁVKA - SEVER STŘED (VLEVO)
1:100

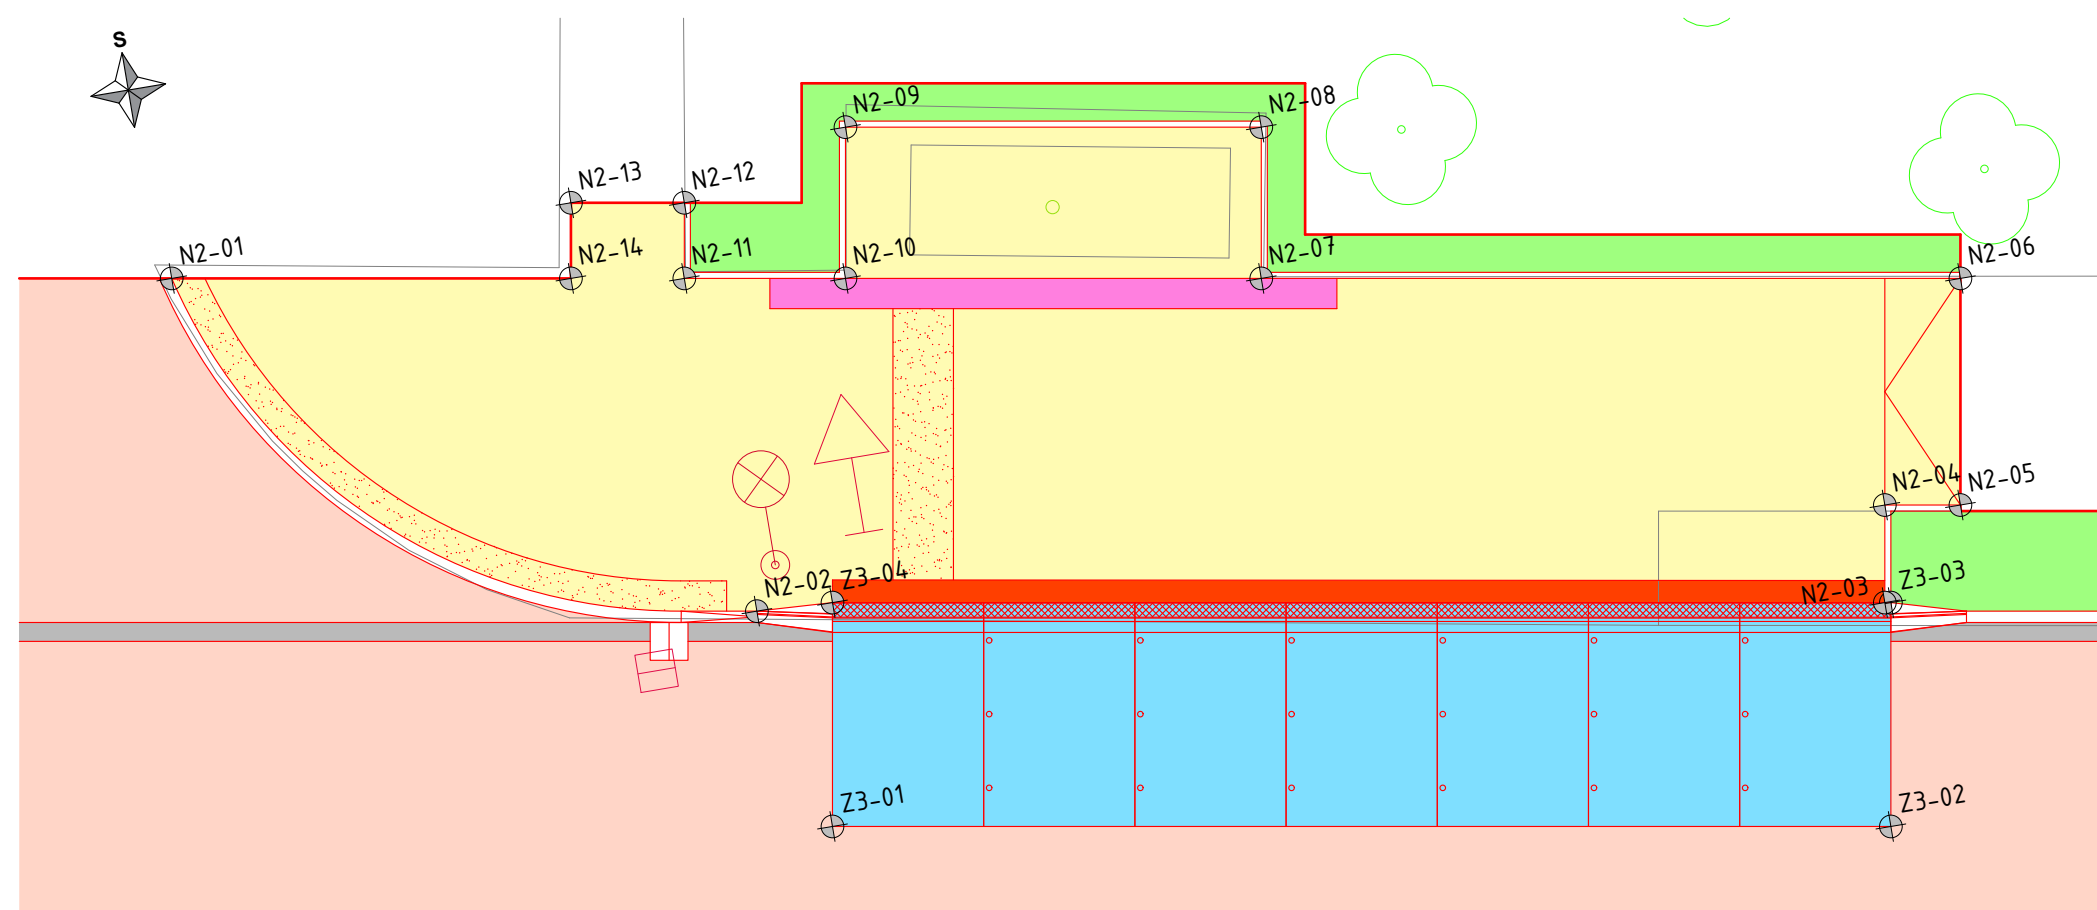


BUS ZASTÁVKA - SEVER STŘED (VPRAVO)
1:100

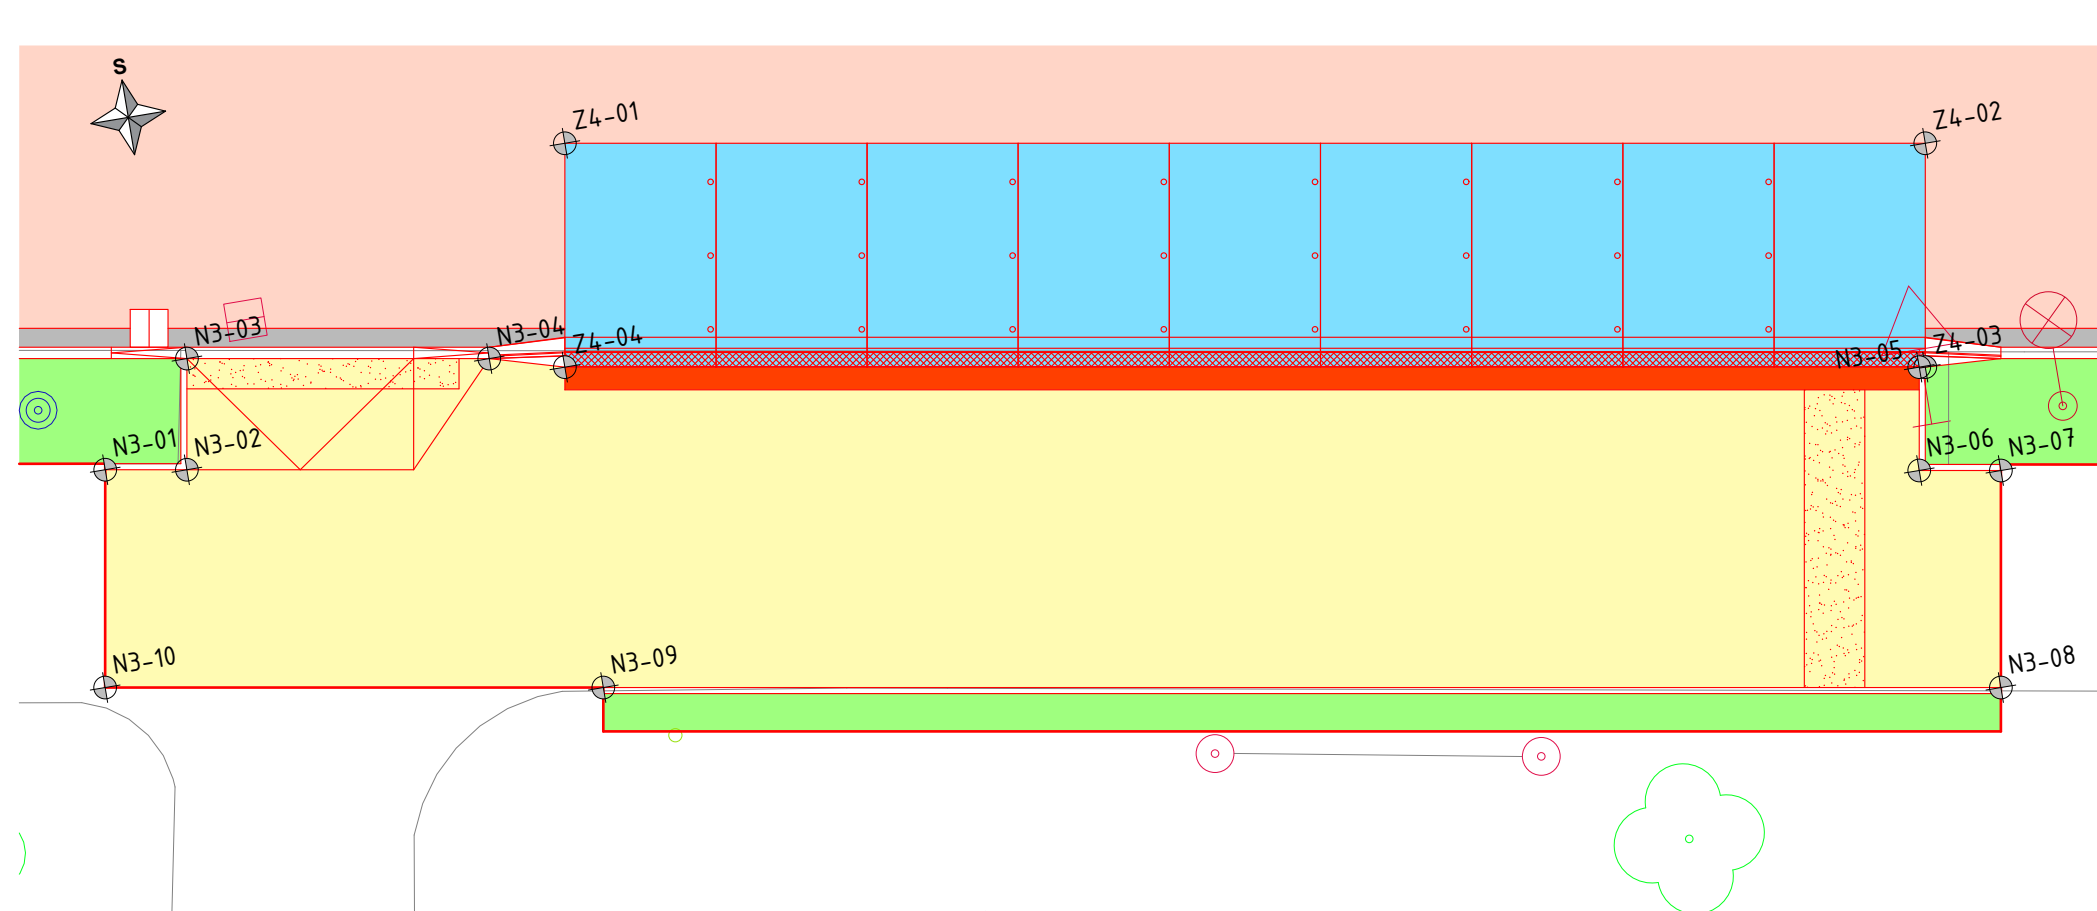


BUS ZASTÁVKA - SEVER
1:100

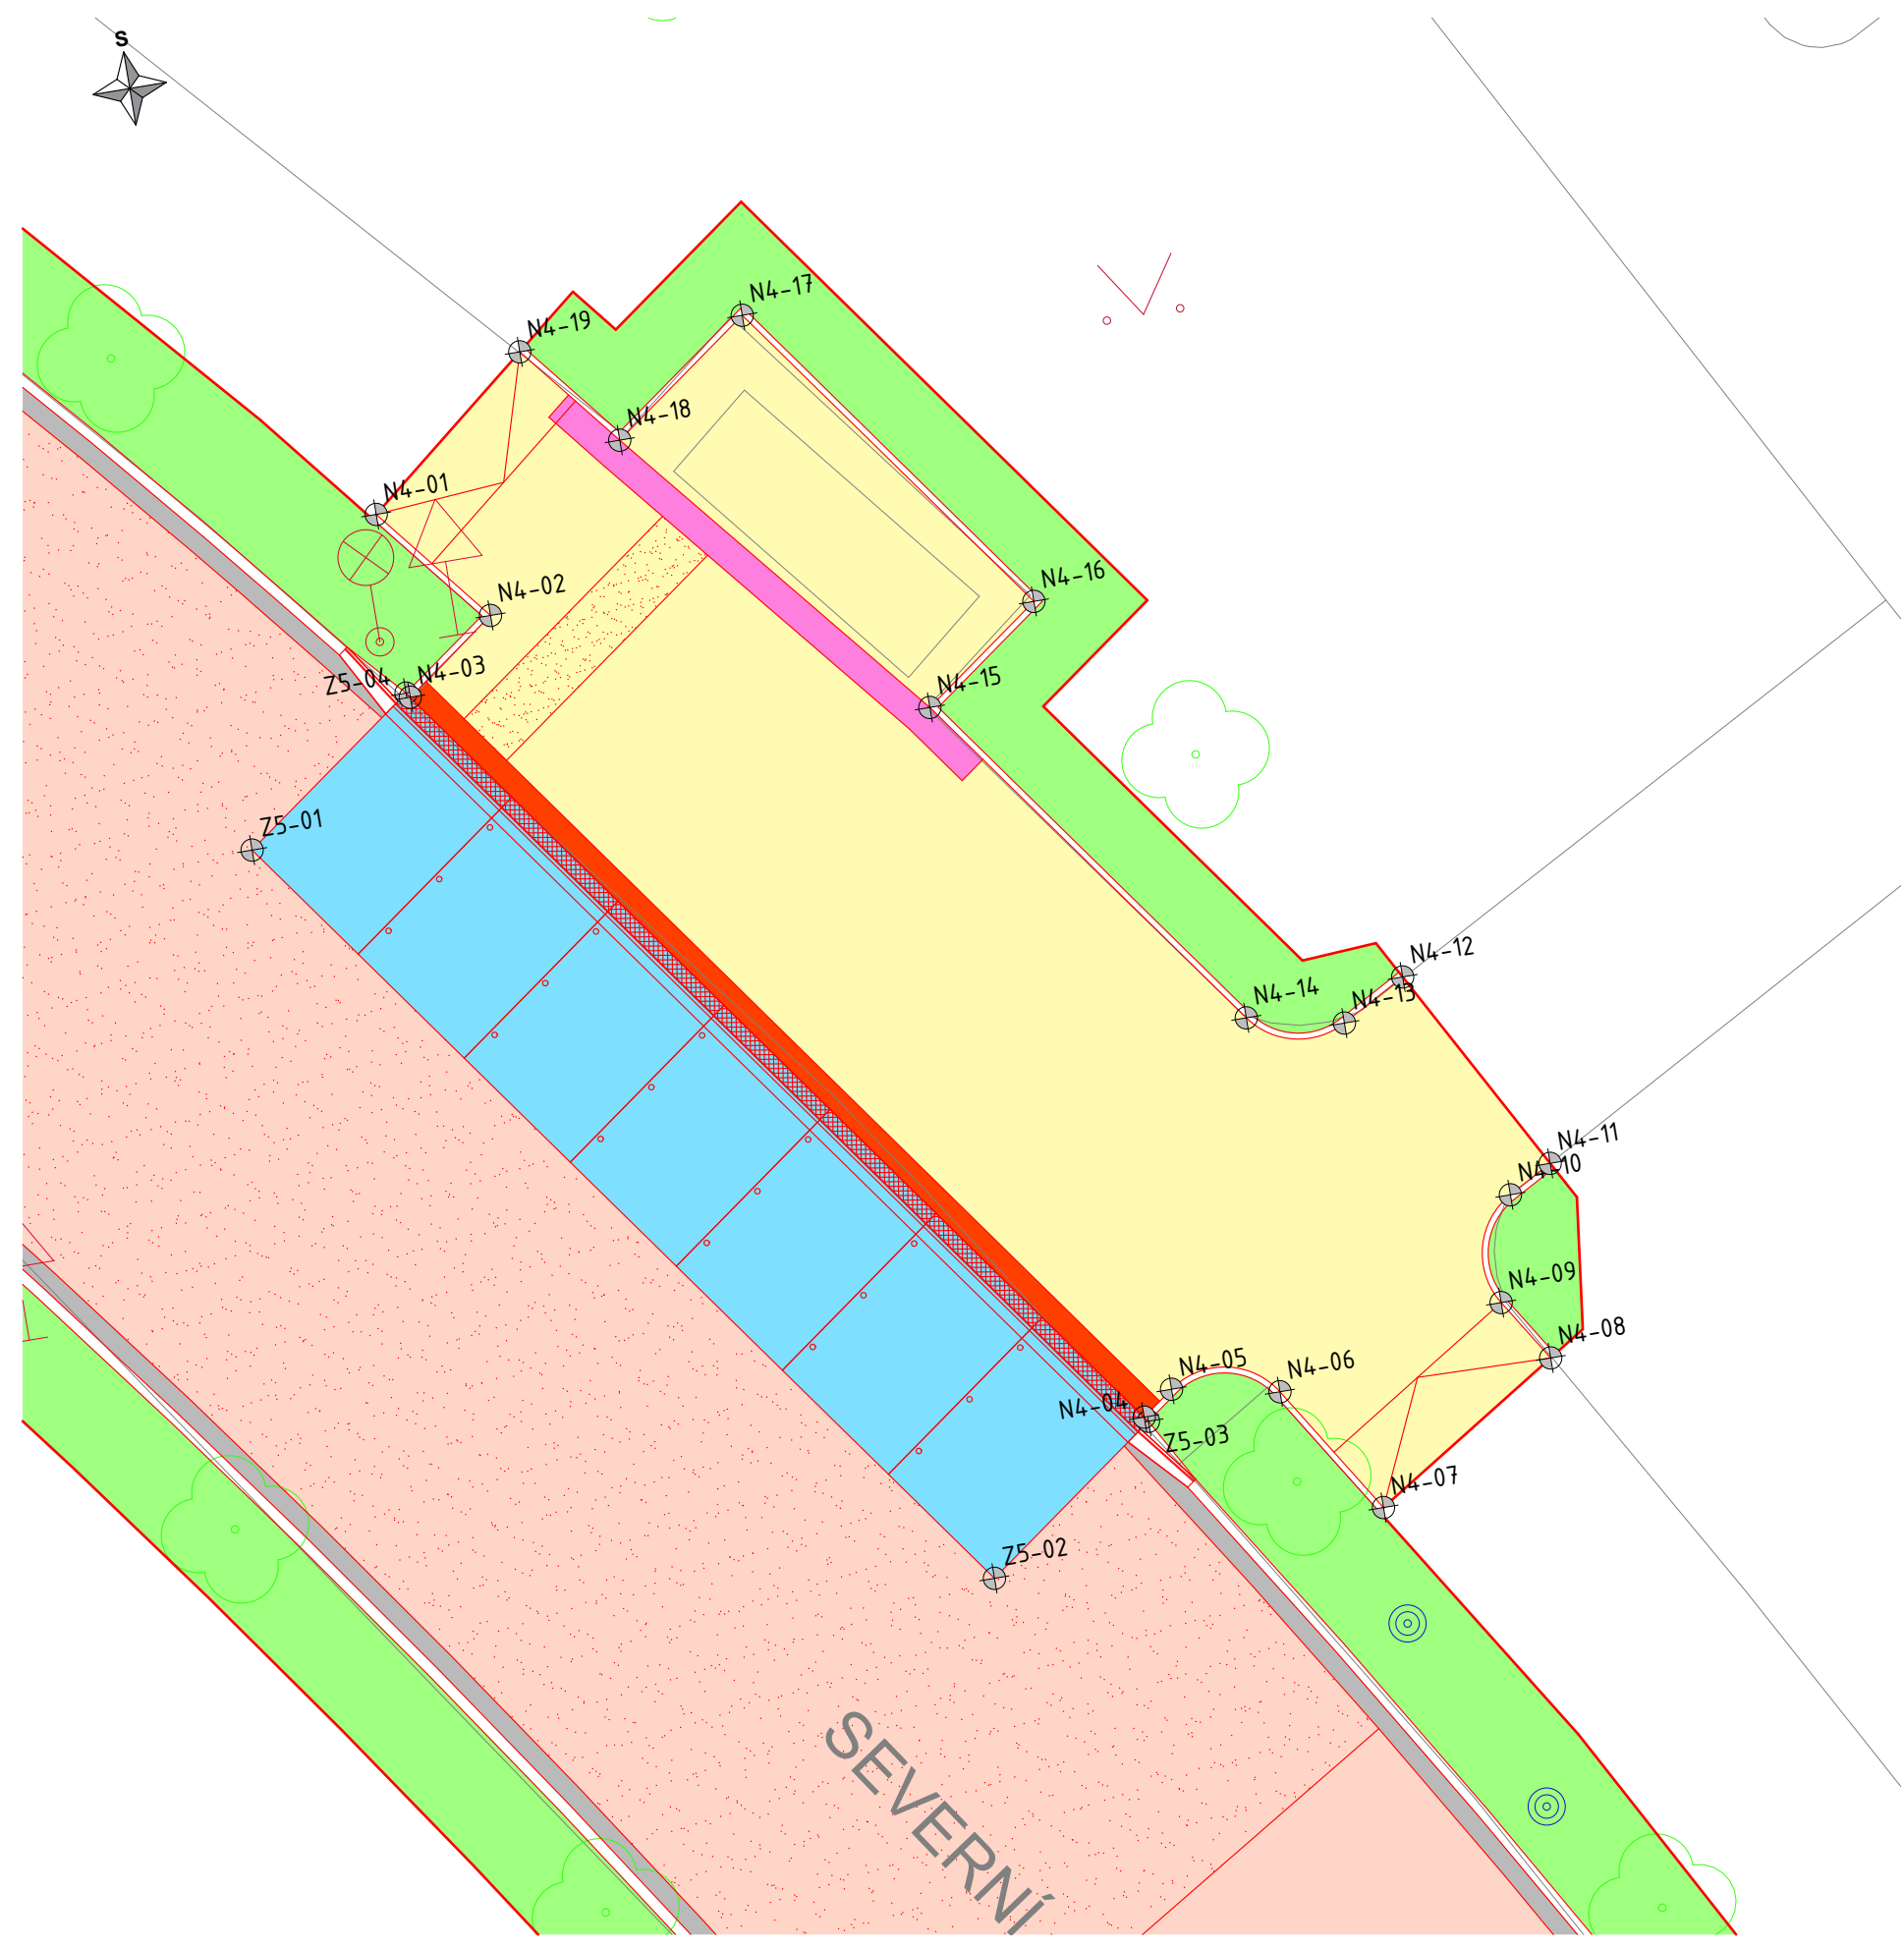


PROSTOR PRO KONTEJNERY - KM 0,099
1:100

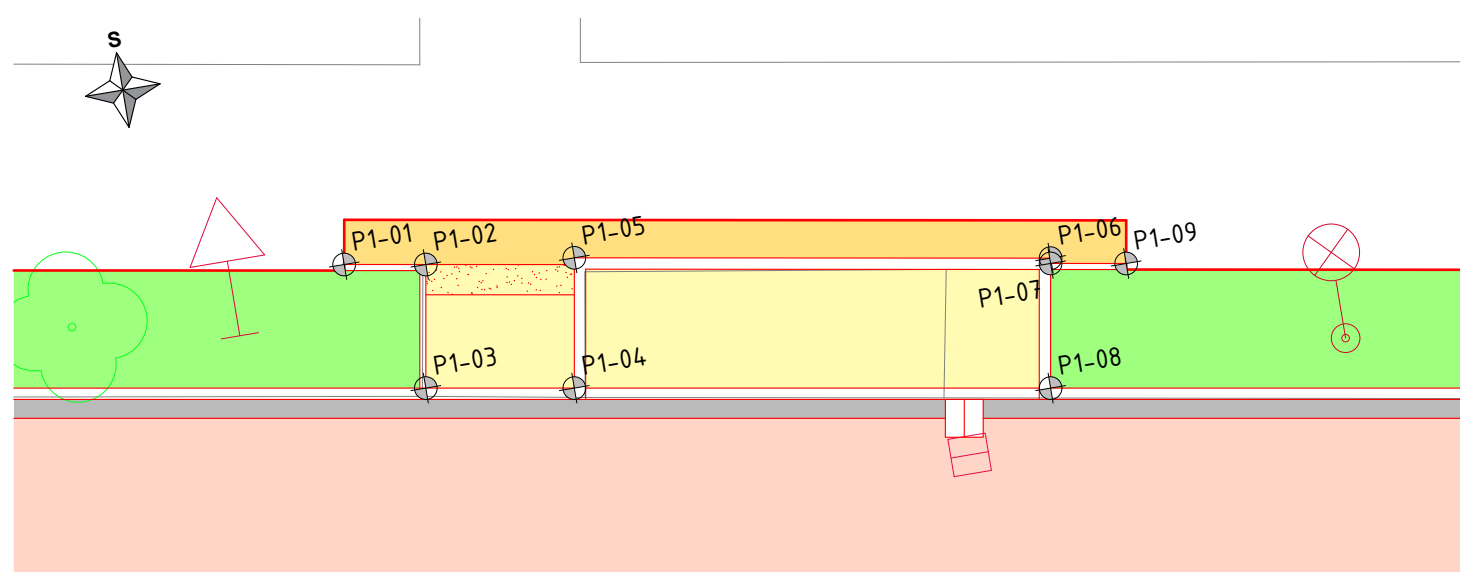

PROSTOR PRO KONTEJNERY - KM 0,166
1:100

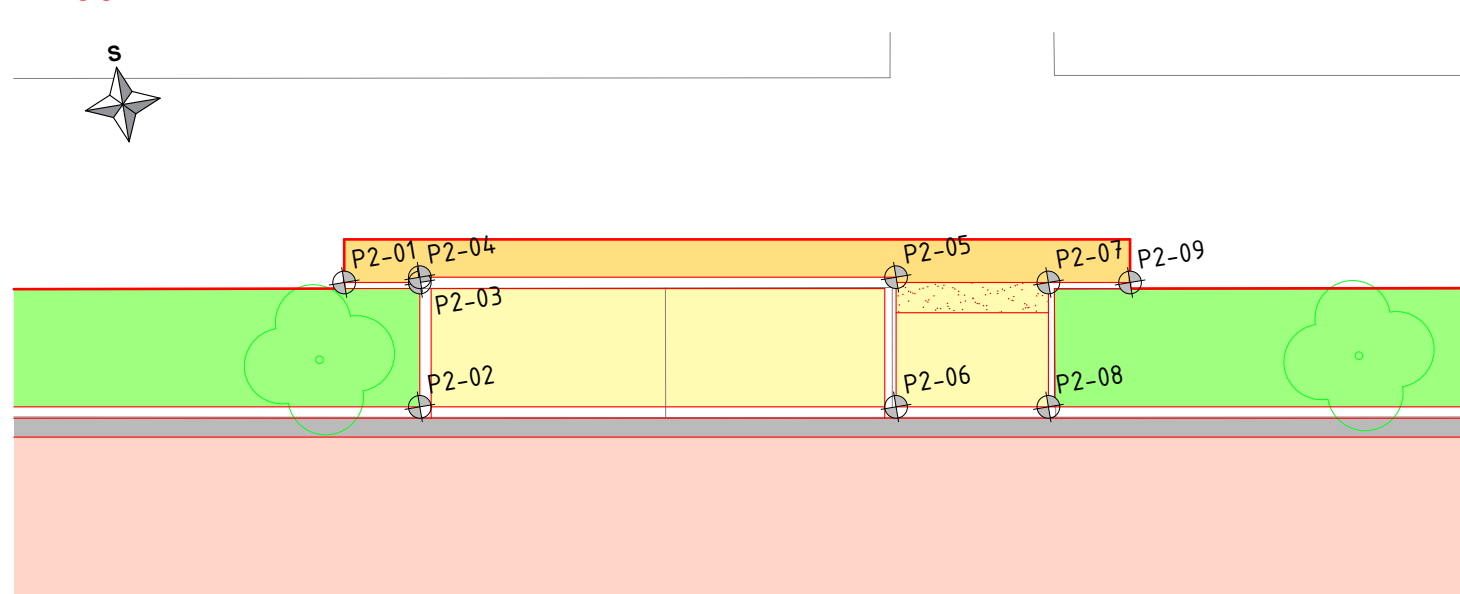

PROSTOR PRO KONTEJNERY - KM 0,213
1:100

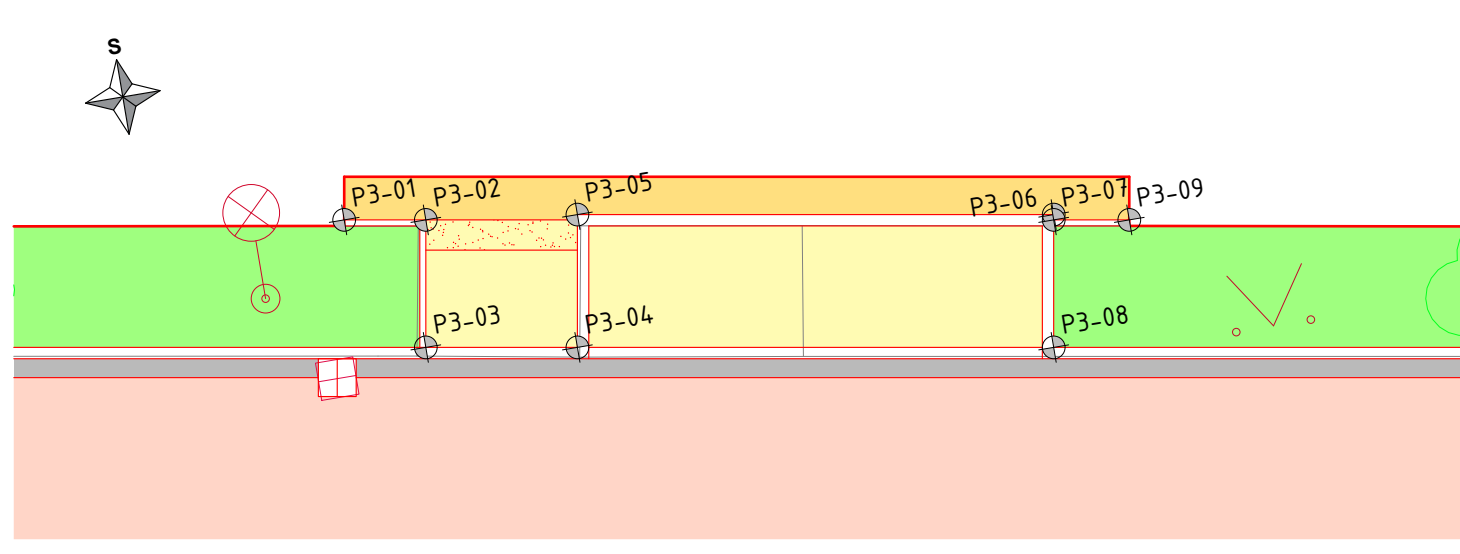

Stavba: Oprava komunikace Severní v úseku mezi ul. Pouchovská - Gagarinova v Hradci Králové

Objekt: SO 101 - Komunikace

Obsah: Body na vrstvě ACO

staničení	LL1 = hrana ACO vlevo		
	D	Y	X
0,040	-4,500	640 202,814	1 041 172,818
0,060	-4,500	640 183,089	1 041 176,126
0,080	-4,500	640 163,365	1 041 179,433
0,100	-4,500	640 143,640	1 041 182,741
0,120	-4,500	640 123,915	1 041 186,048
0,140	-4,500	640 104,191	1 041 189,356
0,160	-4,500	640 084,466	1 041 192,664
0,180	-4,500	640 064,742	1 041 195,971
0,200	-4,500	640 045,017	1 041 199,279
0,220	-4,500	640 025,292	1 041 202,586
0,240	-4,500	640 005,568	1 041 205,894
0,260	-4,500	639 985,843	1 041 209,201
0,280	-4,500	639 966,119	1 041 212,509
0,300	-4,500	639 946,394	1 041 215,817
0,320	-4,500	639 926,669	1 041 219,124
0,340	-4,500	639 906,945	1 041 222,432
0,360	-4,500	639 887,220	1 041 225,739
0,380	-4,500	639 867,496	1 041 229,047
0,400	-4,500	639 847,771	1 041 232,355
0,420	-4,500	639 828,046	1 041 235,662
0,440	-4,500	639 808,322	1 041 238,970
0,460	-4,500	639 788,597	1 041 242,277
0,480	-4,500	639 768,873	1 041 245,585
0,500	-4,500	639 749,148	1 041 248,892
0,520	-4,500	639 729,280	1 041 252,328
0,540	-4,500	639 709,328	1 041 258,084
0,560	-4,500	639 690,827	1 041 267,864
0,580	-4,500	639 674,839	1 041 281,367
0,600	-4,500	639 661,917	1 041 297,528
0,620	-4,500	639 651,389	1 041 315,064
0,640	-4,500	639 641,792	1 041 332,611

KO1 = ACO v ose		
D	Y	X
0,000	640 203,558	1 041 177,256
0,000	640 183,833	1 041 180,564
0,000	640 164,109	1 041 183,871
0,000	640 144,384	1 041 187,179
0,000	640 124,660	1 041 190,486
0,000	640 104,935	1 041 193,794
0,000	640 085,210	1 041 197,102
0,000	640 065,486	1 041 200,409
0,000	640 045,761	1 041 203,717
0,000	640 026,037	1 041 207,024
0,000	640 006,312	1 041 210,332
0,000	639 986,587	1 041 213,640
0,000	639 966,863	1 041 216,947
0,000	639 947,138	1 041 220,255
0,000	639 927,414	1 041 223,562
0,000	639 907,689	1 041 226,870
0,000	639 887,964	1 041 230,177
0,000	639 868,240	1 041 233,485
0,000	639 848,515	1 041 236,793
0,000	639 828,791	1 041 240,100
0,000	639 809,066	1 041 243,408
0,000	639 789,341	1 041 246,715
0,000	639 769,617	1 041 250,023
0,000	639 749,892	1 041 253,330
0,000	639 730,185	1 041 256,736
0,000	639 710,992	1 041 262,266
0,000	639 693,345	1 041 271,594
0,000	639 678,094	1 041 284,474
0,000	639 665,621	1 041 300,083
0,000	639 655,337	1 041 317,223
0,000	639 645,741	1 041 334,770

PP1 = hrana ACO vpravo		
D	Y	X
4,500	640 204,302	1 041 181,694
4,500	640 184,578	1 041 185,002
4,500	640 164,853	1 041 188,309
4,500	640 145,128	1 041 191,617
4,500	640 125,404	1 041 194,924
4,500	640 105,679	1 041 198,232
4,500	640 085,955	1 041 201,540
4,500	640 066,230	1 041 204,847
4,500	640 046,505	1 041 208,155
4,500	640 026,781	1 041 211,462
4,500	640 007,056	1 041 214,770
4,500	639 987,332	1 041 218,078
4,500	639 967,607	1 041 221,385
4,500	639 947,882	1 041 224,693
4,500	639 928,158	1 041 228,000
4,500	639 908,433	1 041 231,308
4,500	639 888,709	1 041 234,615
4,500	639 868,984	1 041 237,923
4,500	639 849,259	1 041 241,231
4,500	639 829,535	1 041 244,538
4,500	639 809,810	1 041 247,846
4,500	639 790,086	1 041 251,153
4,500	639 770,361	1 041 254,461
4,500	639 750,636	1 041 257,768
4,500	639 731,091	1 041 261,144
4,500	639 712,656	1 041 266,447
4,500	639 695,862	1 041 275,324
4,500	639 681,350	1 041 287,580
4,500	639 669,326	1 041 302,638
4,500	639 659,285	1 041 319,382
4,500	639 649,689	1 041 336,929

Stavba: Oprava komunikace Severní v úseku mezi ul. Pouchovská - Gagarinova v Hradci Králové

Objekt: SO 101 - Komunikace

Obsah: BUS zastávky - nástupiště / chodník

Dům L (vlevo)		
Bod	Y	X
N1-01	640126,894	1041183,736
N1-02	640125,829	1041183,916
N1-03	640126,081	1041185,418
N1-04	640111,110	1041186,360
N1-05	640111,407	1041188,146
N1-06	640104,895	1041187,390
N1-07	640104,907	1041187,461
N1-08	640105,171	1041189,039
N1-09	640103,919	1041187,625
N1-10	640103,451	1041184,968
N1-11	640109,753	1041183,911
N1-12	640111,824	1041183,564
N1-13	640116,947	1041182,705
N1-14	640116,617	1041180,732
N1-15	640122,041	1041179,823
N1-16	640122,372	1041181,795
N1-17	640126,453	1041181,111

Sever střed (vlevo)		
Bod	Y	X
N2-01	639892,487	1041220,243
N2-02	639885,581	1041225,862
N2-03	639870,848	1041228,218
N2-04	639870,635	1041226,946
N2-05	639869,648	1041227,111
N2-06	639869,153	1041224,156
N2-07	639878,274	1041222,626
N2-08	639877,943	1041220,654
N2-09	639883,367	1041219,744
N2-10	639883,698	1041221,717
N2-11	639885,800	1041221,364
N2-12	639885,635	1041220,378
N2-13	639887,114	1041220,130
N2-14	639887,279	1041221,116

Sever střed (vpravo)		
Bod	Y	X
N3-01	639839,197	1041244,560
N3-02	639838,132	1041244,739
N3-03	639837,888	1041243,289
N3-04	639833,944	1041243,951
N3-05	639815,308	1041247,191
N3-06	639815,534	1041248,538
N3-07	639814,469	1041248,717
N3-08	639814,944	1041251,548
N3-09	639833,176	1041248,490
N3-10	639839,675	1041247,401

Sever		
Bod	Y	X
N4-01	639668,246	1041286,210
N4-02	639666,953	1041287,806
N4-03	639668,200	1041288,713
N4-04	639660,058	1041299,904
N4-05	639659,633	1041299,595
N4-06	639658,199	1041299,869
N4-07	639657,082	1041301,637
N4-08	639654,529	1041300,024
N4-09	639655,063	1041299,178
N4-10	639654,700	1041297,768
N4-11	639654,102	1041297,439
N4-12	639655,646	1041294,636
N4-13	639656,522	1041295,118
N4-14	639657,813	1041294,831
N4-15	639661,324	1041290,005
N4-16	639659,707	1041288,829
N4-17	639662,942	1041284,381
N4-18	639664,847	1041285,767
N4-19	639665,977	1041284,372

Stavba: Oprava komunikace Severní v úseku mezi ul. Pouchovská - Gagarinova v Hradci Králové

Objekt: SO 101 - Komunikace

Obsah: BUS zastávky - panely

Dům L (vlevo)		
Bod	Y	X
Z1-01	640126,649	1041188,325
Z1-02	640112,842	1041190,640
Z1-03	640112,352	1041187,721
Z1-04	640126,159	1041185,405

Dům L (vpravo)		
Bod	Y	X
Z2-01	640086,050	1041198,789
Z2-02	640068,303	1041201,765
Z2-03	640068,793	1041204,684
Z2-04	640086,540	1041201,708

Sever střed (vlevo)		
Bod	Y	X
Z3-01	639885,066	1041228,836
Z3-02	639871,259	1041231,151
Z3-03	639870,769	1041228,231
Z3-04	639884,576	1041225,916

Sever střed (vpravo)		
Bod	Y	X
Z4-01	639832,487	1041241,308
Z4-02	639814,740	1041244,284
Z4-03	639815,229	1041247,204
Z4-04	639832,977	1041244,228

Sever		
Bod	Y	X
Z5-01	639670,641	1041290,390
Z5-02	639662,405	1041301,711
Z5-03	639660,011	1041299,969
Z5-04	639668,247	1041288,648

Stavba: Oprava komunikace Severní v úseku mezi ul. Pouchovská - Gagarinova v Hradci Králové

Objekt: SO 101 - Komunikace

Obsah: Prostory pro kontejnery

km 0,099		
Bod	Y	X
P1-01	640150,753	1041179,739
P1-02	640149,688	1041179,918
P1-03	640149,958	1041181,529
P1-04	640148,021	1041181,854
P1-05	640147,736	1041180,155
P1-06	640141,524	1041181,201
P1-07	640141,535	1041181,270
P1-08	640141,808	1041182,896
P1-09	640140,549	1041181,436

km 0,166		
Bod	Y	X
P2-01	640082,008	1041191,256
P2-02	640081,294	1041193,043
P2-03	640081,022	1041191,422
P2-04	640081,011	1041191,353
P2-05	640074,797	1041192,394
P2-06	640075,081	1041194,085
P2-07	640072,822	1041192,797
P2-08	640073,094	1041194,419
P2-09	640071,757	1041192,975

km 0,213		
Bod	Y	X
P3-01	640038,232	1041198,555
P3-02	640037,167	1041198,733
P3-03	640037,446	1041200,396
P3-04	640035,469	1041200,728
P3-05	640035,178	1041198,996
P3-06	640028,965	1041200,038
P3-07	640028,976	1041200,107
P3-08	640029,255	1041201,770
P3-09	640027,990	1041200,272

Stavba: Oprava komunikace Severní v úseku mezi ul. Pouchovská - Gagarinova v Hradci Králové

Objekt: SO 101 - Komunikace

Obsah: Uliční vpusti

UV		
Bod	Y	X
UV-01	640211,064	1041171,688
UV-02	640211,883	1041180,169
UV-03	640143,000	1041183,102
UV-04	640144,406	1041191,485
UV-05	640087,013	1041192,490
UV-06	640088,419	1041200,873
UV-07	640038,668	1041200,597
UV-08	640040,080	1041209,017
UV-09	640001,484	1041215,451
UV-10	639992,312	1041208,370
UV-11	639991,101	1041227,879
UV-12	639985,775	1041228,772
UV-13	639971,092	1041220,547
UV-14	639948,067	1041215,790
UV-15	639949,472	1041224,173
UV-16	639886,792	1041226,065
UV-17	639888,198	1041234,448
UV-18	639836,909	1041234,429
UV-19	639838,315	1041242,812
UV-20	639788,491	1041242,548
UV-21	639789,897	1041250,931
UV-22	639731,219	1041252,197
UV-23	639732,825	1041260,544
UV-24	639686,404	1041271,348
UV-25	639693,734	1041282,705
UV-26	639688,119	1041280,868
UV-27	639664,595	1041317,680
UV-28	639648,949	1041320,046
UV-29	639634,564	1041334,232
UV-30	639650,575	1041344,598

Stavba: Oprava komunikace Severní v úseku mezi ul. Pouchovská - Gagarinova v Hradci Králové

Objekt: SO 101 - Komunikace

Obsah: Vodorovné dopravní značení

VDZ		
Bod	Y	X
VDZ-01	640217,544	1041179,592
VDZ-02	640217,489	1041178,314
VDZ-03	640210,857	1041178,187
VDZ-04	640203,177	1041179,475
VDZ-05	640201,432	1041181,922
VDZ-06	640174,197	1041186,489
VDZ-07	640171,749	1041184,745
VDZ-08	640167,979	1041186,677
VDZ-09	640165,207	1041189,425
VDZ-10	640156,536	1041190,907
VDZ-11	640155,870	1041190,268
VDZ-12	640149,866	1041188,414
VDZ-13	640148,136	1041190,842
VDZ-14	640103,584	1041198,330
VDZ-15	640101,137	1041196,586
VDZ-16	640093,042	1041198,829
VDZ-17	640087,441	1041201,037
VDZ-18	640067,722	1041204,344
VDZ-19	640059,608	1041203,992
VDZ-20	640055,435	1041204,249
VDZ-21	640043,188	1041206,303
VDZ-22	640037,888	1041210,504
VDZ-23	640026,933	1041212,858
VDZ-24	640023,662	1041211,083
VDZ-25	640019,165	1041210,331
VDZ-26	639999,732	1041213,590
VDZ-27	639990,703	1041226,258
VDZ-28	639985,623	1041227,109
VDZ-29	639972,956	1041218,080
VDZ-30	639970,001	1041218,576

VDZ		
Bod	Y	X
VDZ-31	639970,352	1041220,671
VDZ-32	639966,407	1041221,333
VDZ-33	639966,056	1041219,237
VDZ-34	639951,262	1041221,718
VDZ-35	639949,518	1041224,165
VDZ-36	639920,675	1041229,002
VDZ-37	639918,228	1041227,257
VDZ-38	639910,487	1041228,555
VDZ-39	639903,127	1041235,786
VDZ-40	639902,921	1041236,896
VDZ-41	639895,289	1041238,176
VDZ-42	639895,259	1041238,105
VDZ-43	639885,487	1041232,748
VDZ-44	639877,369	1041234,109
VDZ-45	639875,625	1041236,556
VDZ-46	639849,981	1041240,856
VDZ-47	639847,534	1041239,112
VDZ-48	639839,479	1041241,348
VDZ-49	639838,157	1041241,870
VDZ-50	639838,315	1041242,812
VDZ-51	639814,158	1041246,863
VDZ-52	639806,044	1041246,512
VDZ-53	639801,872	1041246,769
VDZ-54	639785,588	1041249,499
VDZ-55	639778,228	1041256,730
VDZ-56	639778,030	1041257,796
VDZ-57	639620,794	1041371,921
VDZ-58	639626,070	1041365,550
VDZ-59	639628,214	1041362,389
VDZ-60	639636,076	1041348,013

VDZ		
Bod	Y	X
VDZ-61	639636,789	1041346,470
VDZ-62	639635,015	1041345,505
VDZ-63	639647,779	1041322,034
VDZ-64	639649,320	1041322,857
VDZ-65	639651,311	1041320,156
VDZ-66	639655,677	1041312,172
VDZ-67	639657,008	1041309,179
VDZ-68	639659,845	1041301,069
VDZ-69	639669,243	1041288,152
VDZ-70	639676,342	1041282,883
VDZ-71	639678,486	1041281,043
VDZ-72	639678,502	1041278,070
VDZ-73	639744,706	1041249,891
VDZ-74	639747,154	1041251,635
VDZ-75	639760,191	1041249,449
VDZ-76	639767,430	1041242,772
VDZ-77	639767,840	1041241,144