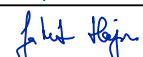


REVIZE:	PŘEDMĚT ZMĚNY:	VYPRACOVAL:	DATUM:
1			
2			
3			

SOUŘADNICOVÝ SYSTÉM: S-JTSK


VÝŠKOVÝ SYSTÉM: Bpv

OBJEDNATEL:  TECHNICKÉ SLUŽBY HRADEC KRÁLOVÉ Technické služby Hradec Králové Na Brně 362 500 06 Hradec Králové 6	NÁZEV AKCE: OPRAVA KOMUNIKACE SEVERNÍ V ÚSEKU MEZI UL. POUCHOVSKÁ - GAGARINOVA V HRADCI KRÁLOVÉ		
	ČÁST / STAVEBNÍ OBJEKT: SO 101 - KOMUNIKACE		
ZHOTOVITEL:  M - PROJEKCE M - PROJEKCE s.r.o. Resslova 956 500 02 Hradec Králové www.m-projekce.cz	PŘÍLOHA: ETAPY VÝSTAVBY		
	ZODPOVĚDNÝ PROJEKTANT: Ing. P. HODEK		PARÉ:
	VYPRACOVAL: J. LEŽÍK		
	KONTROLA: Ing. J. HAJN		
	MĚŘÍTKO: 1:1000 Č. ZAKÁZKY: 25-014-04 STUPEŇ: VD-ZDS DATUM: 04/2025 ČÁST: D.1 PŘÍLOHA: 9		

1:1000




1:1000

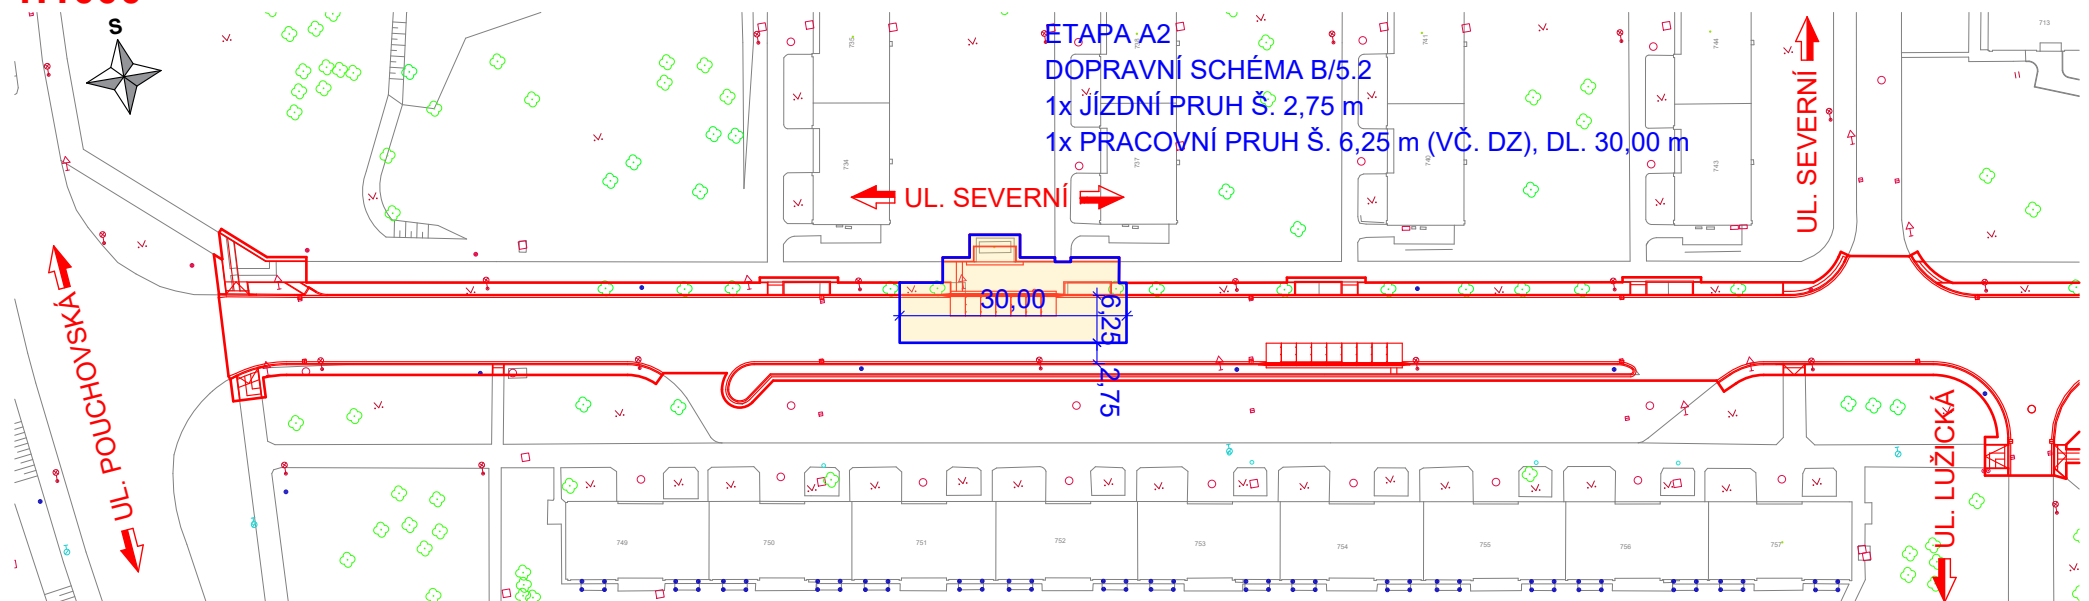


ETAPA A3

1:1000

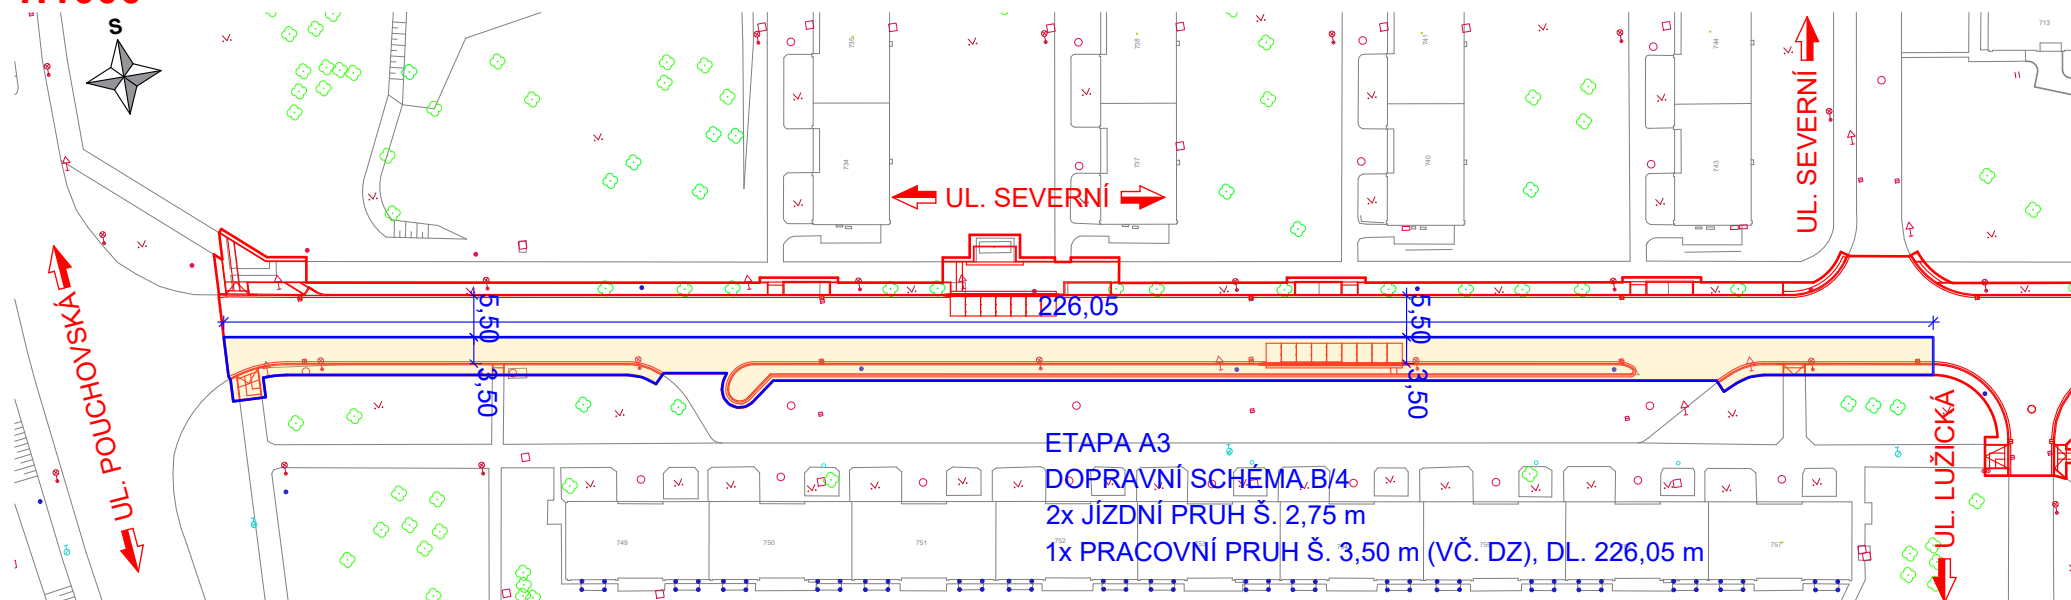


ETAPA A4

1:1000

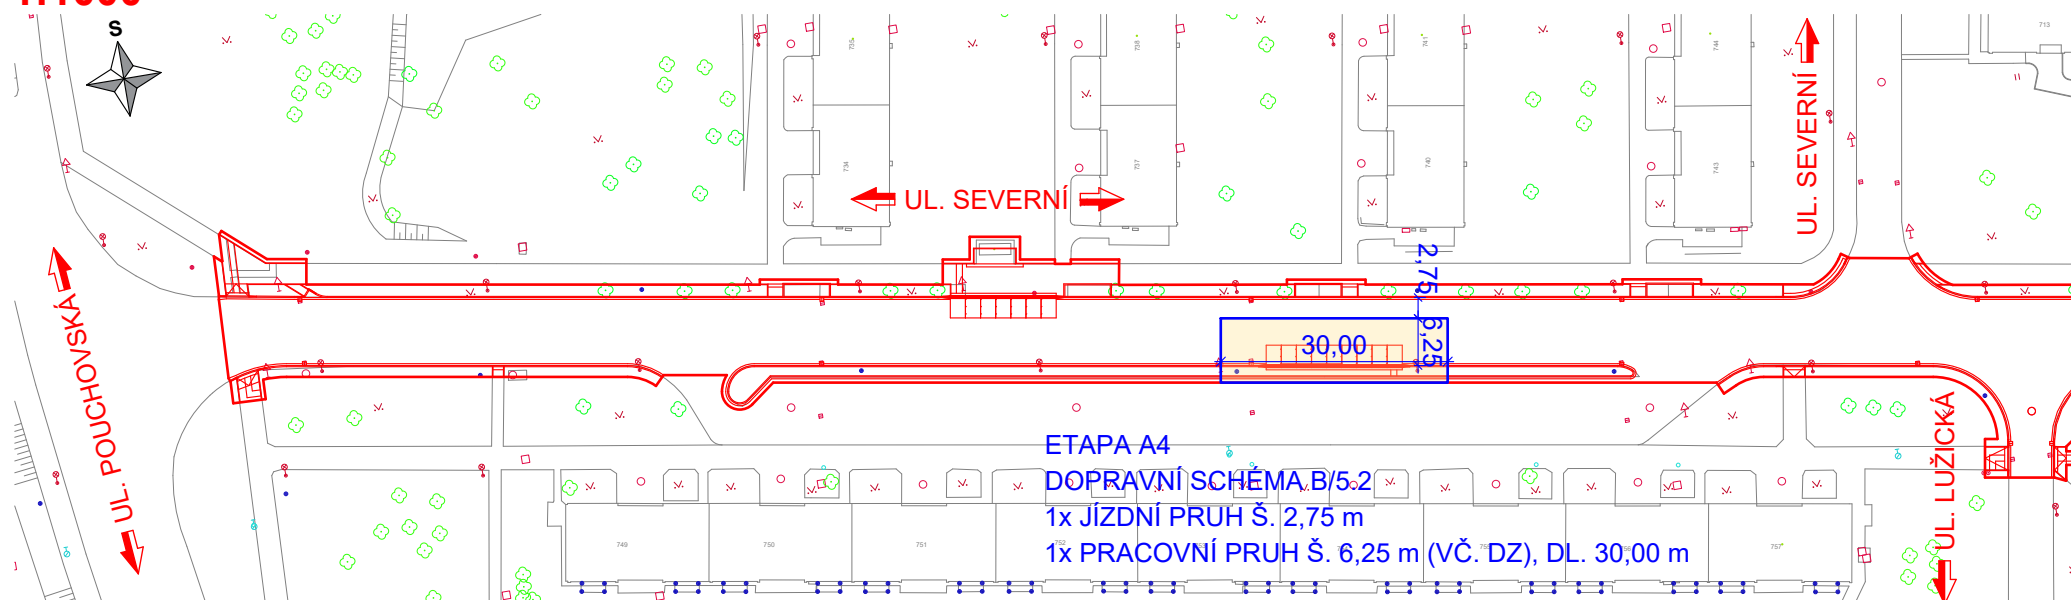


ETAPA B1

1:1000

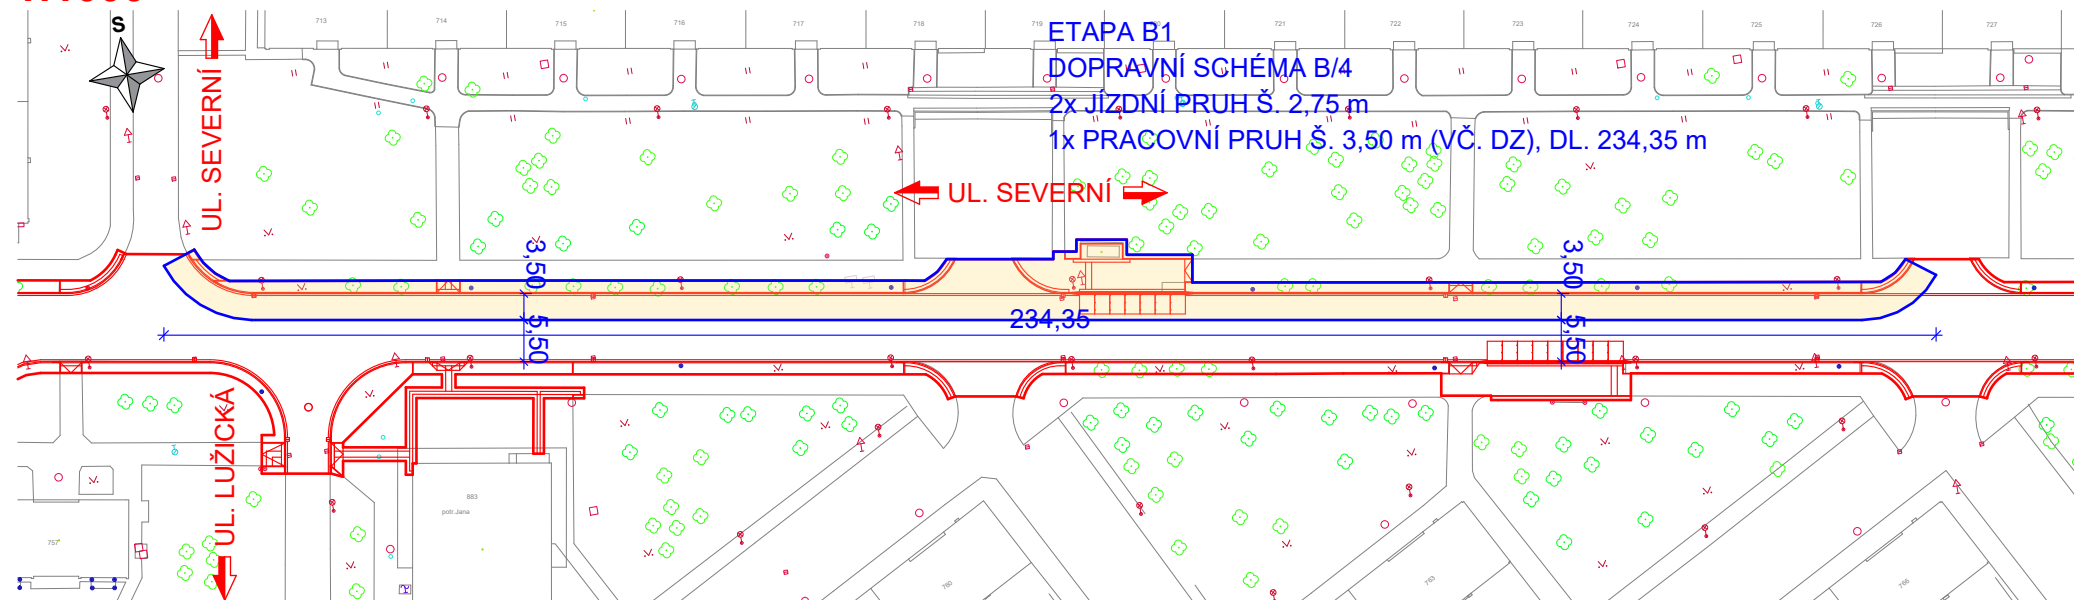


ETAPA B2

1:1000

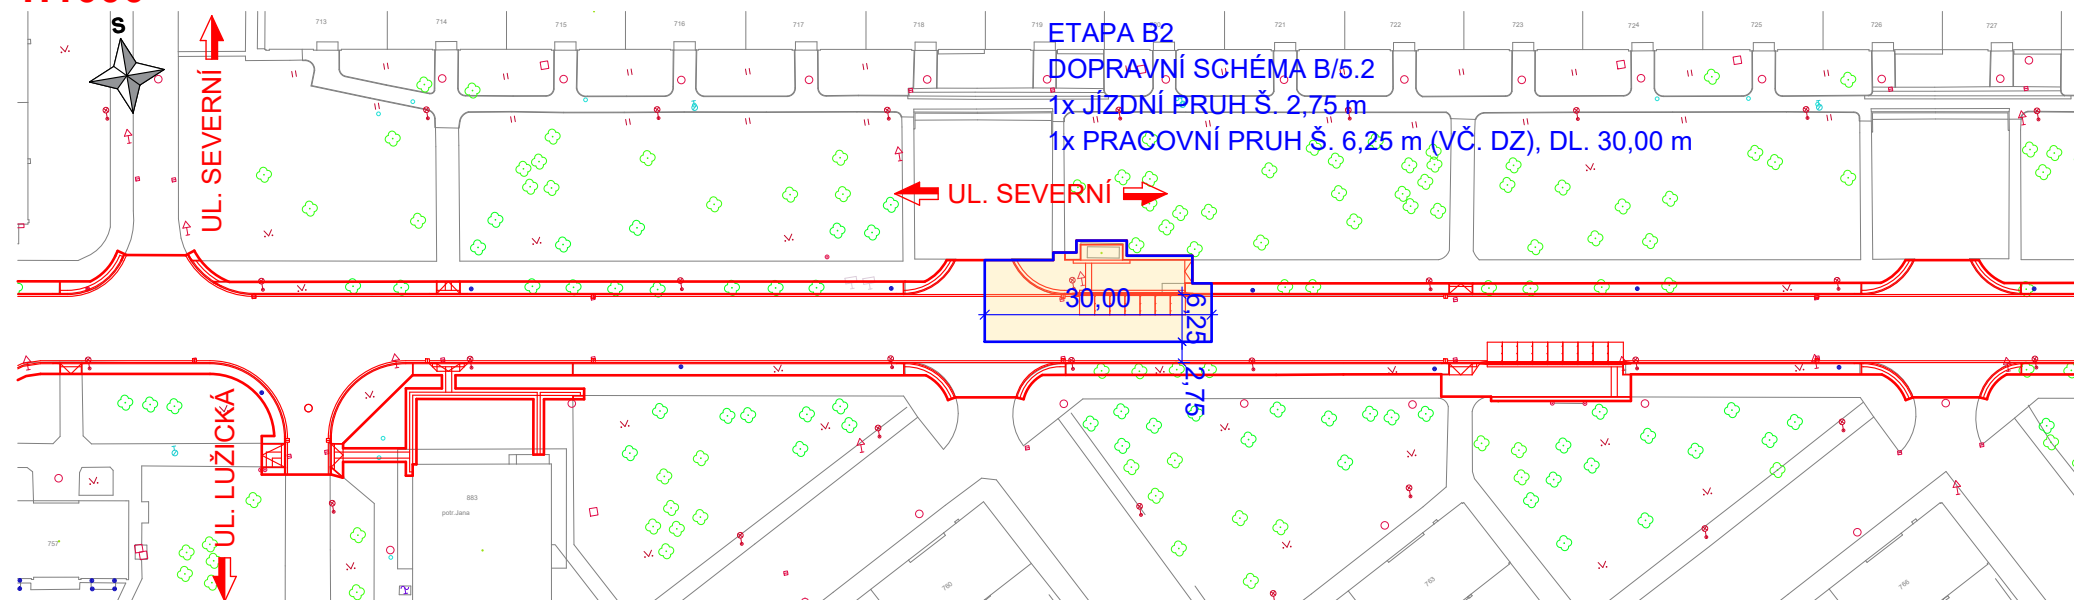


ETAPA B3

1:1000

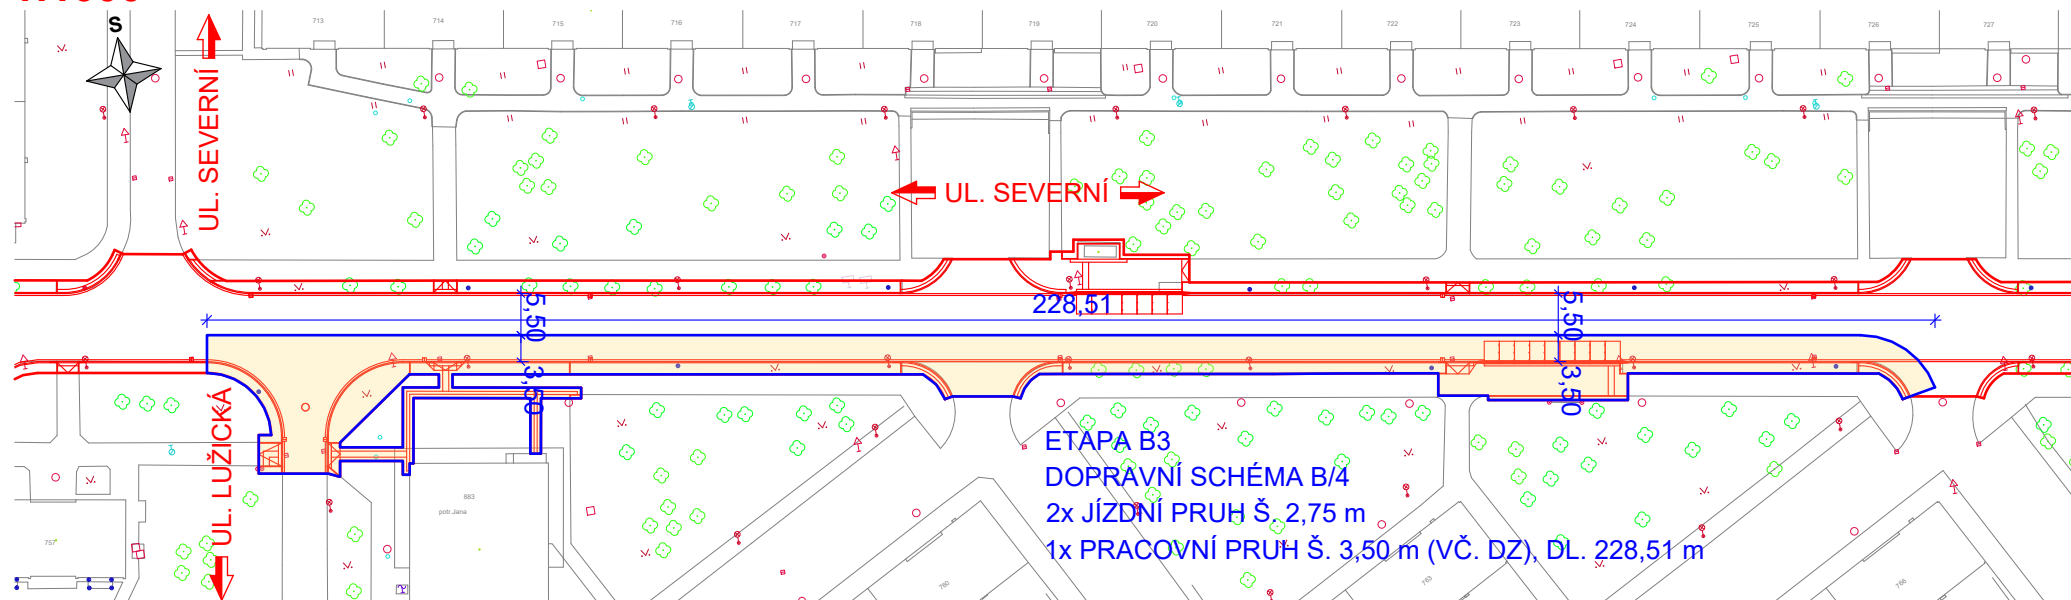


ETAPA B4

1:1000

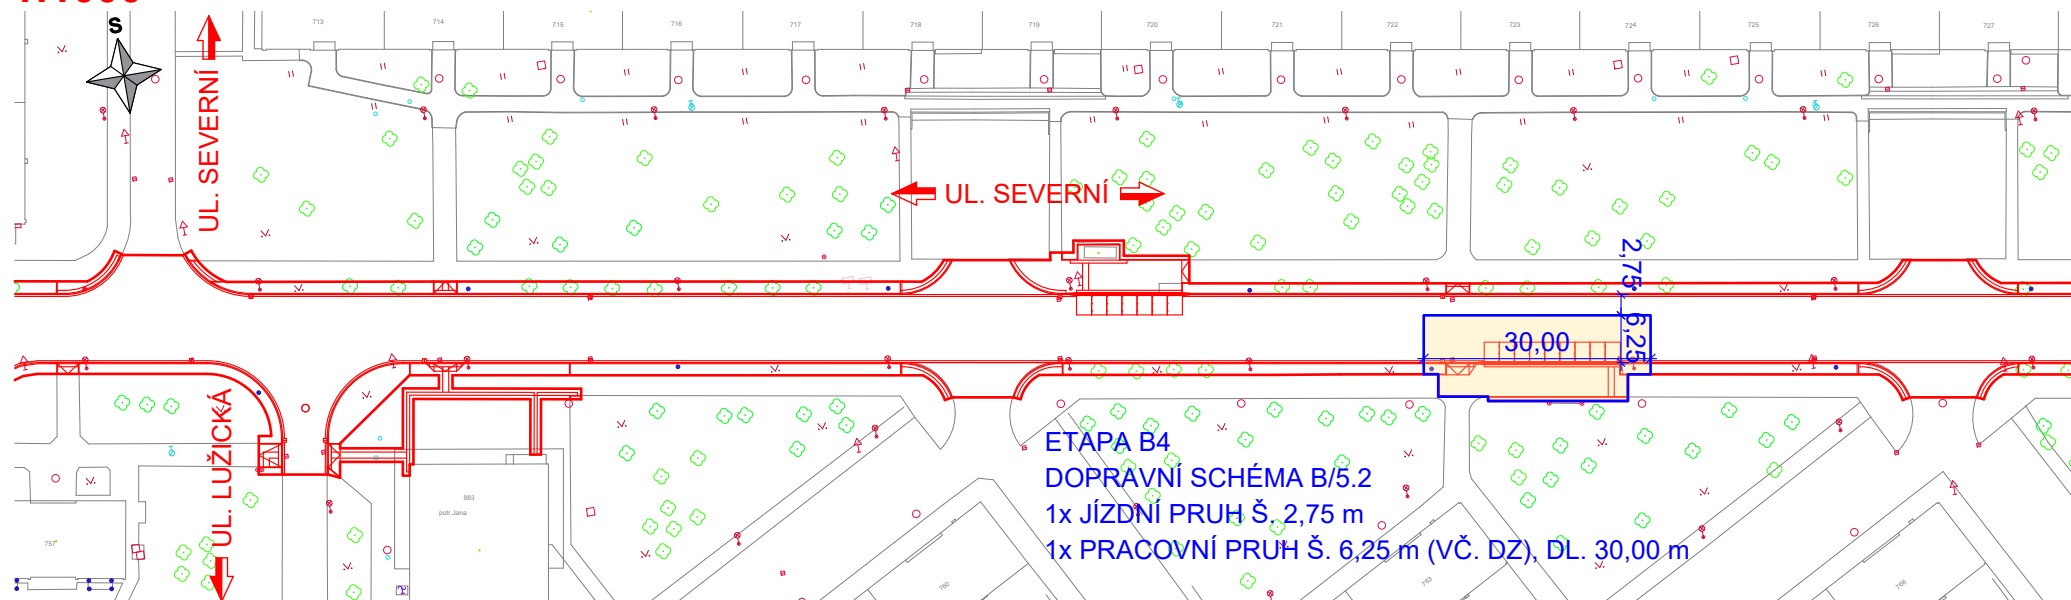


ETAPA C1

1:1000

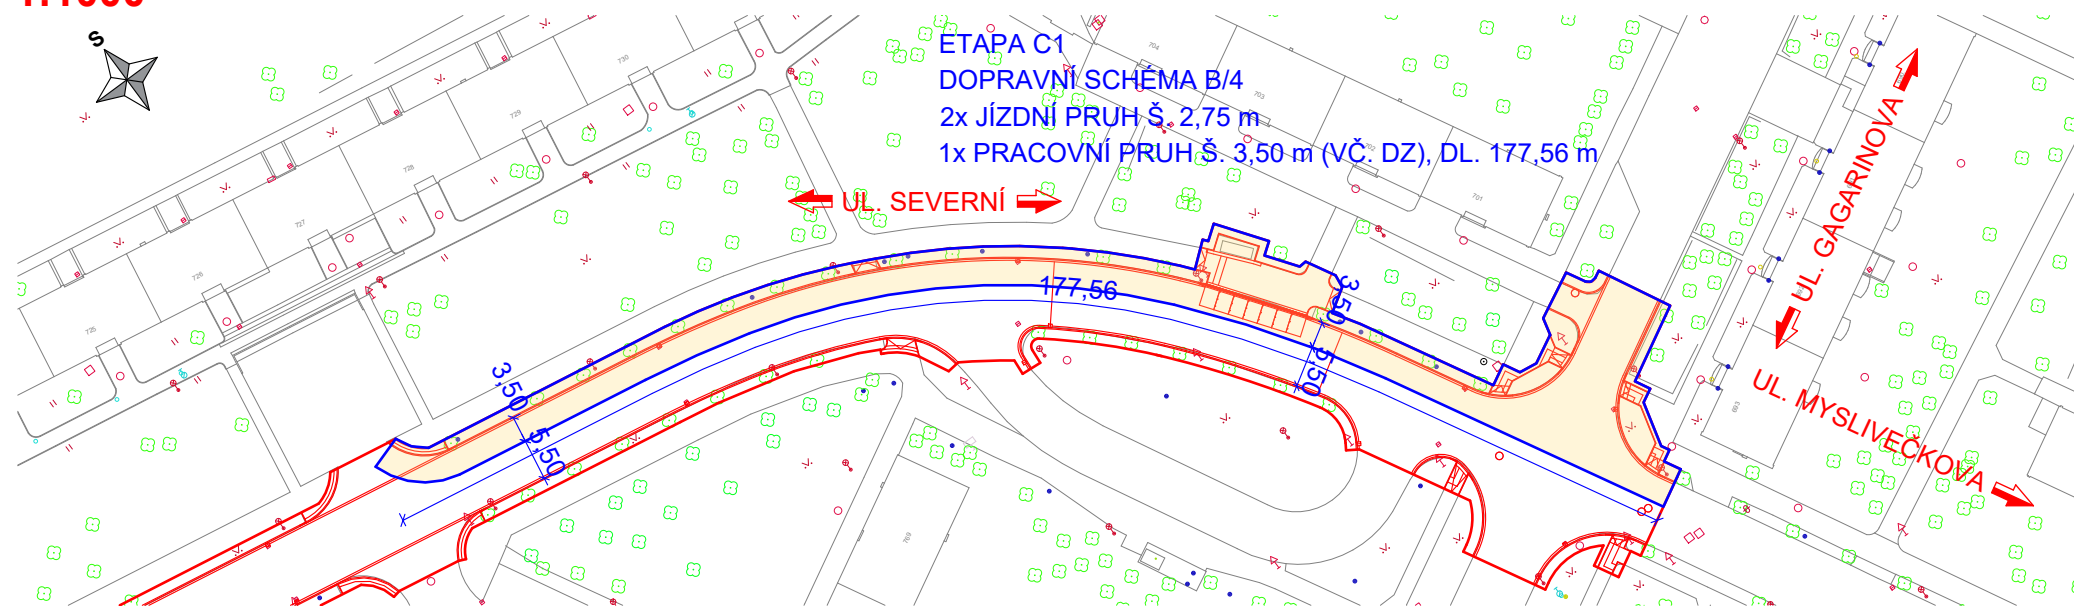


ETAPA C2

1:1000

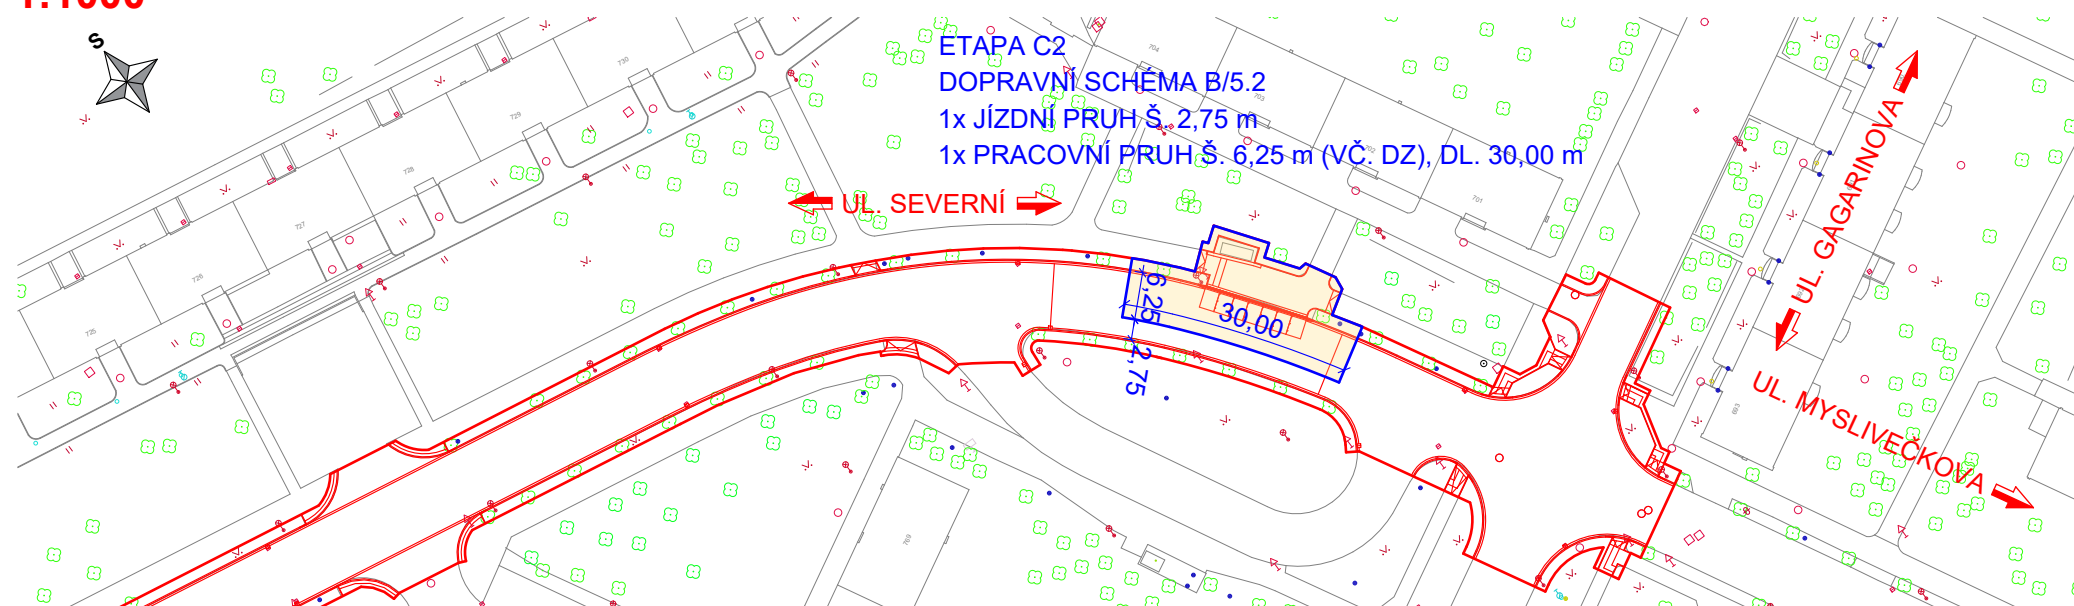


ETAPA C3

1:1000

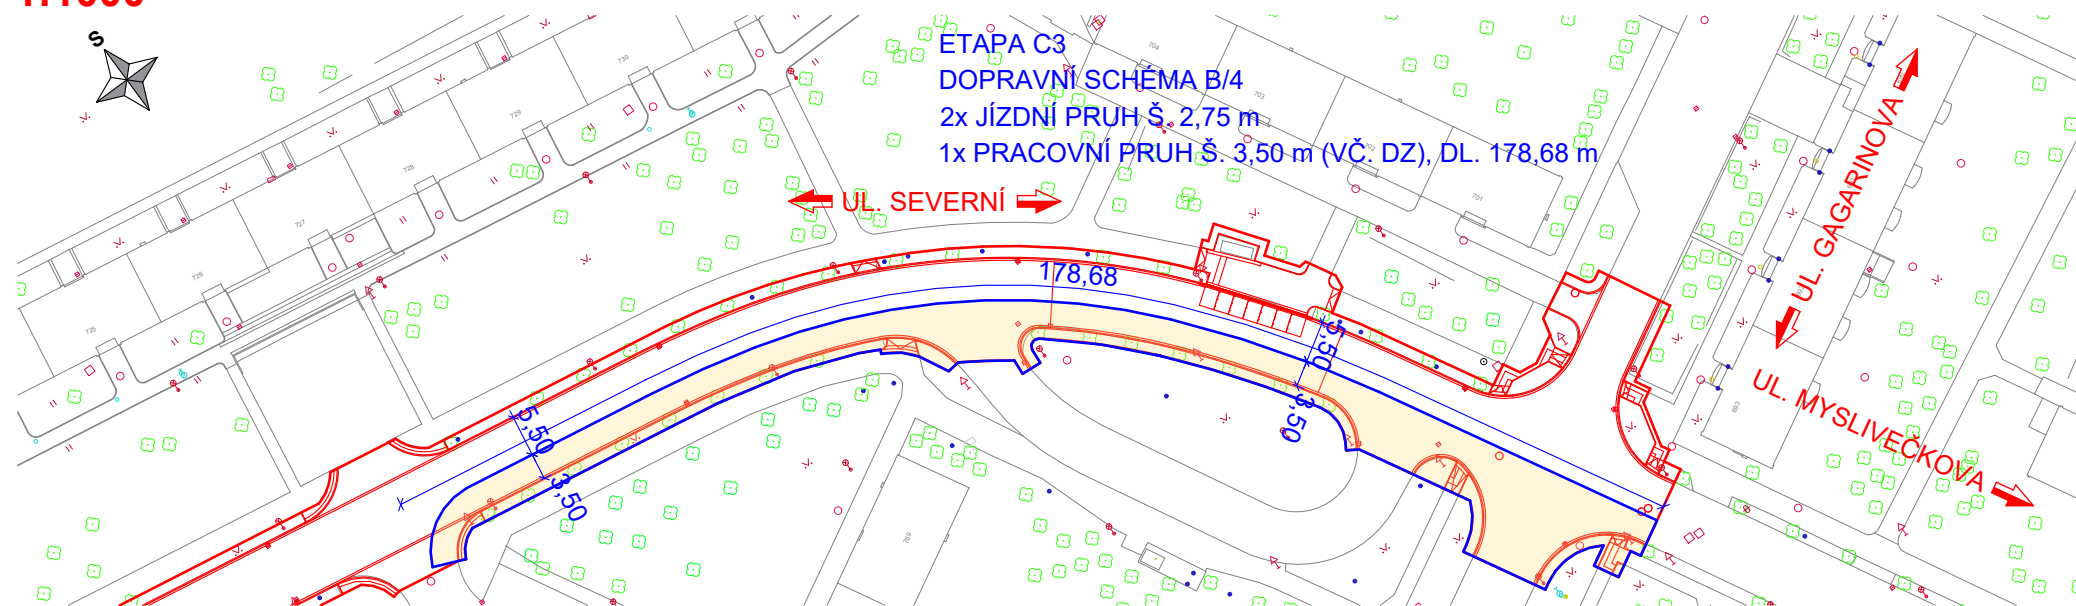

ETAPA D
1:1000

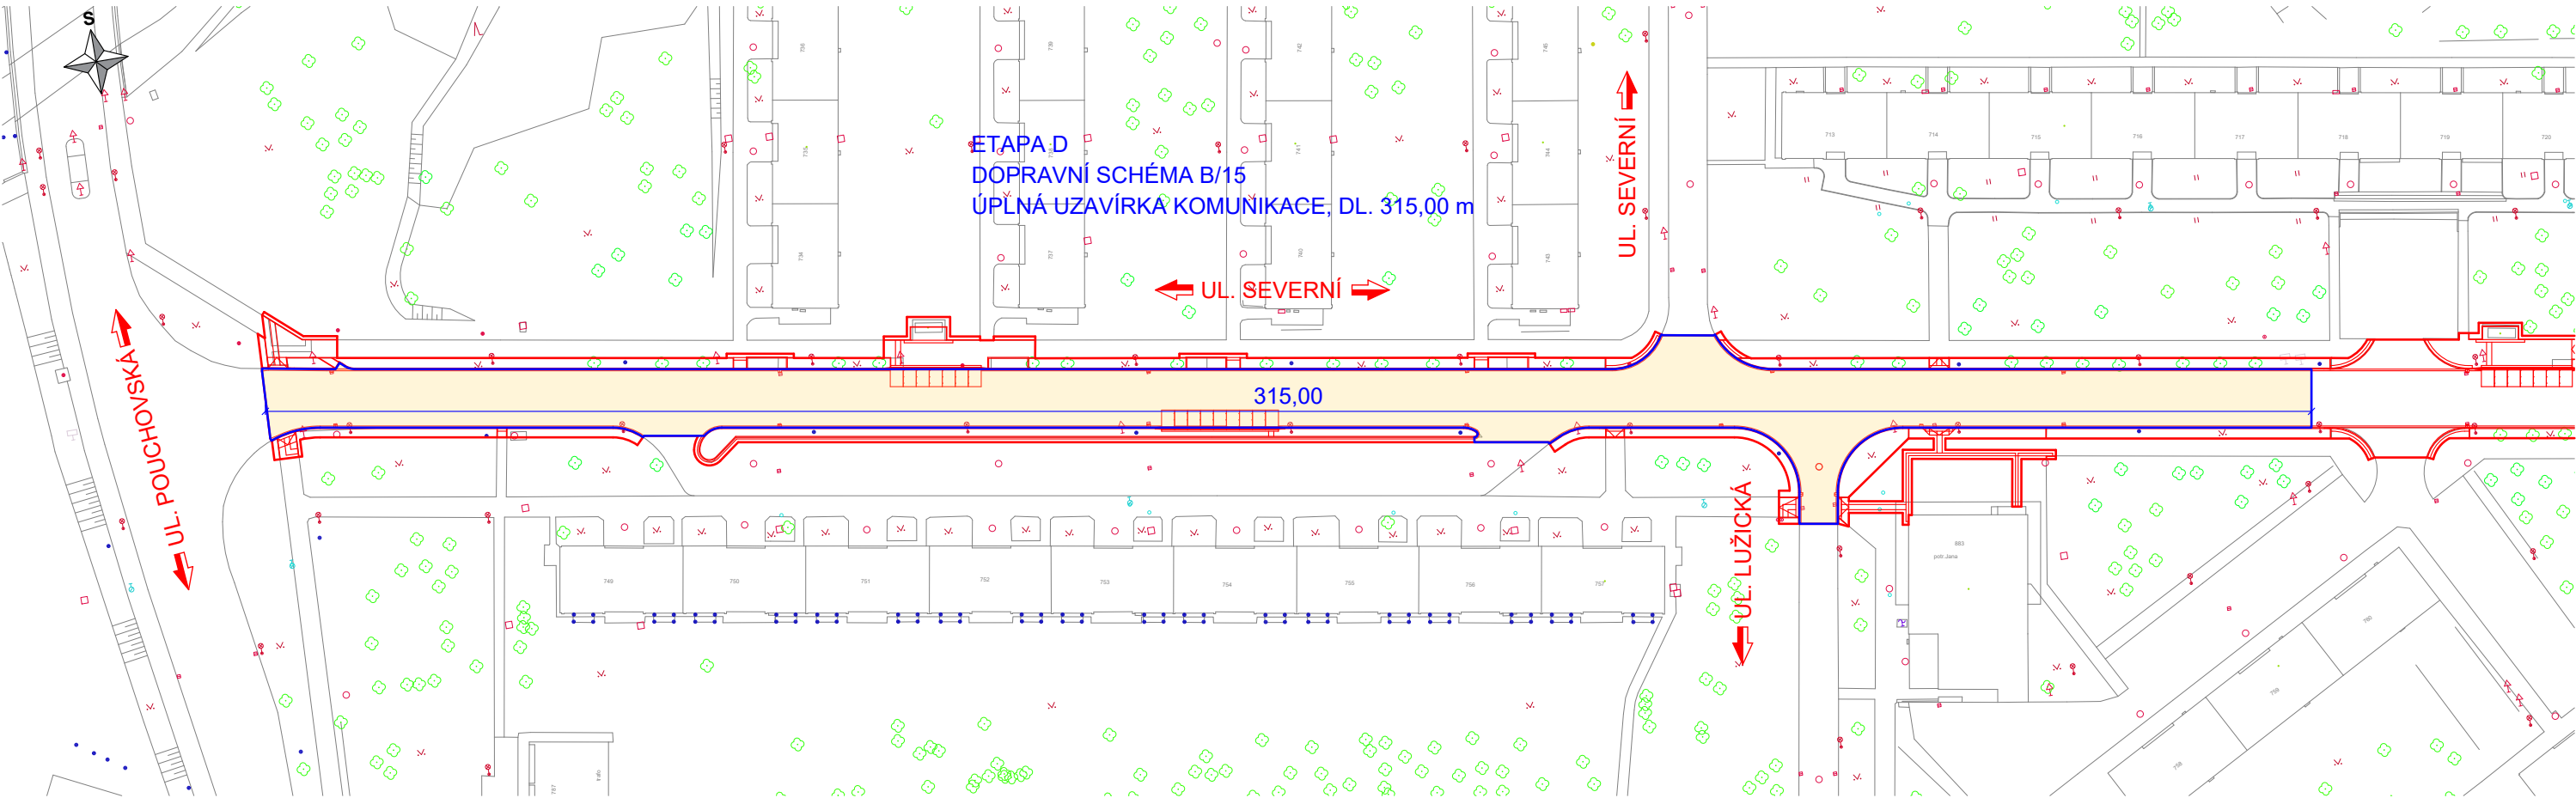

ETAPA E
1:1000

