


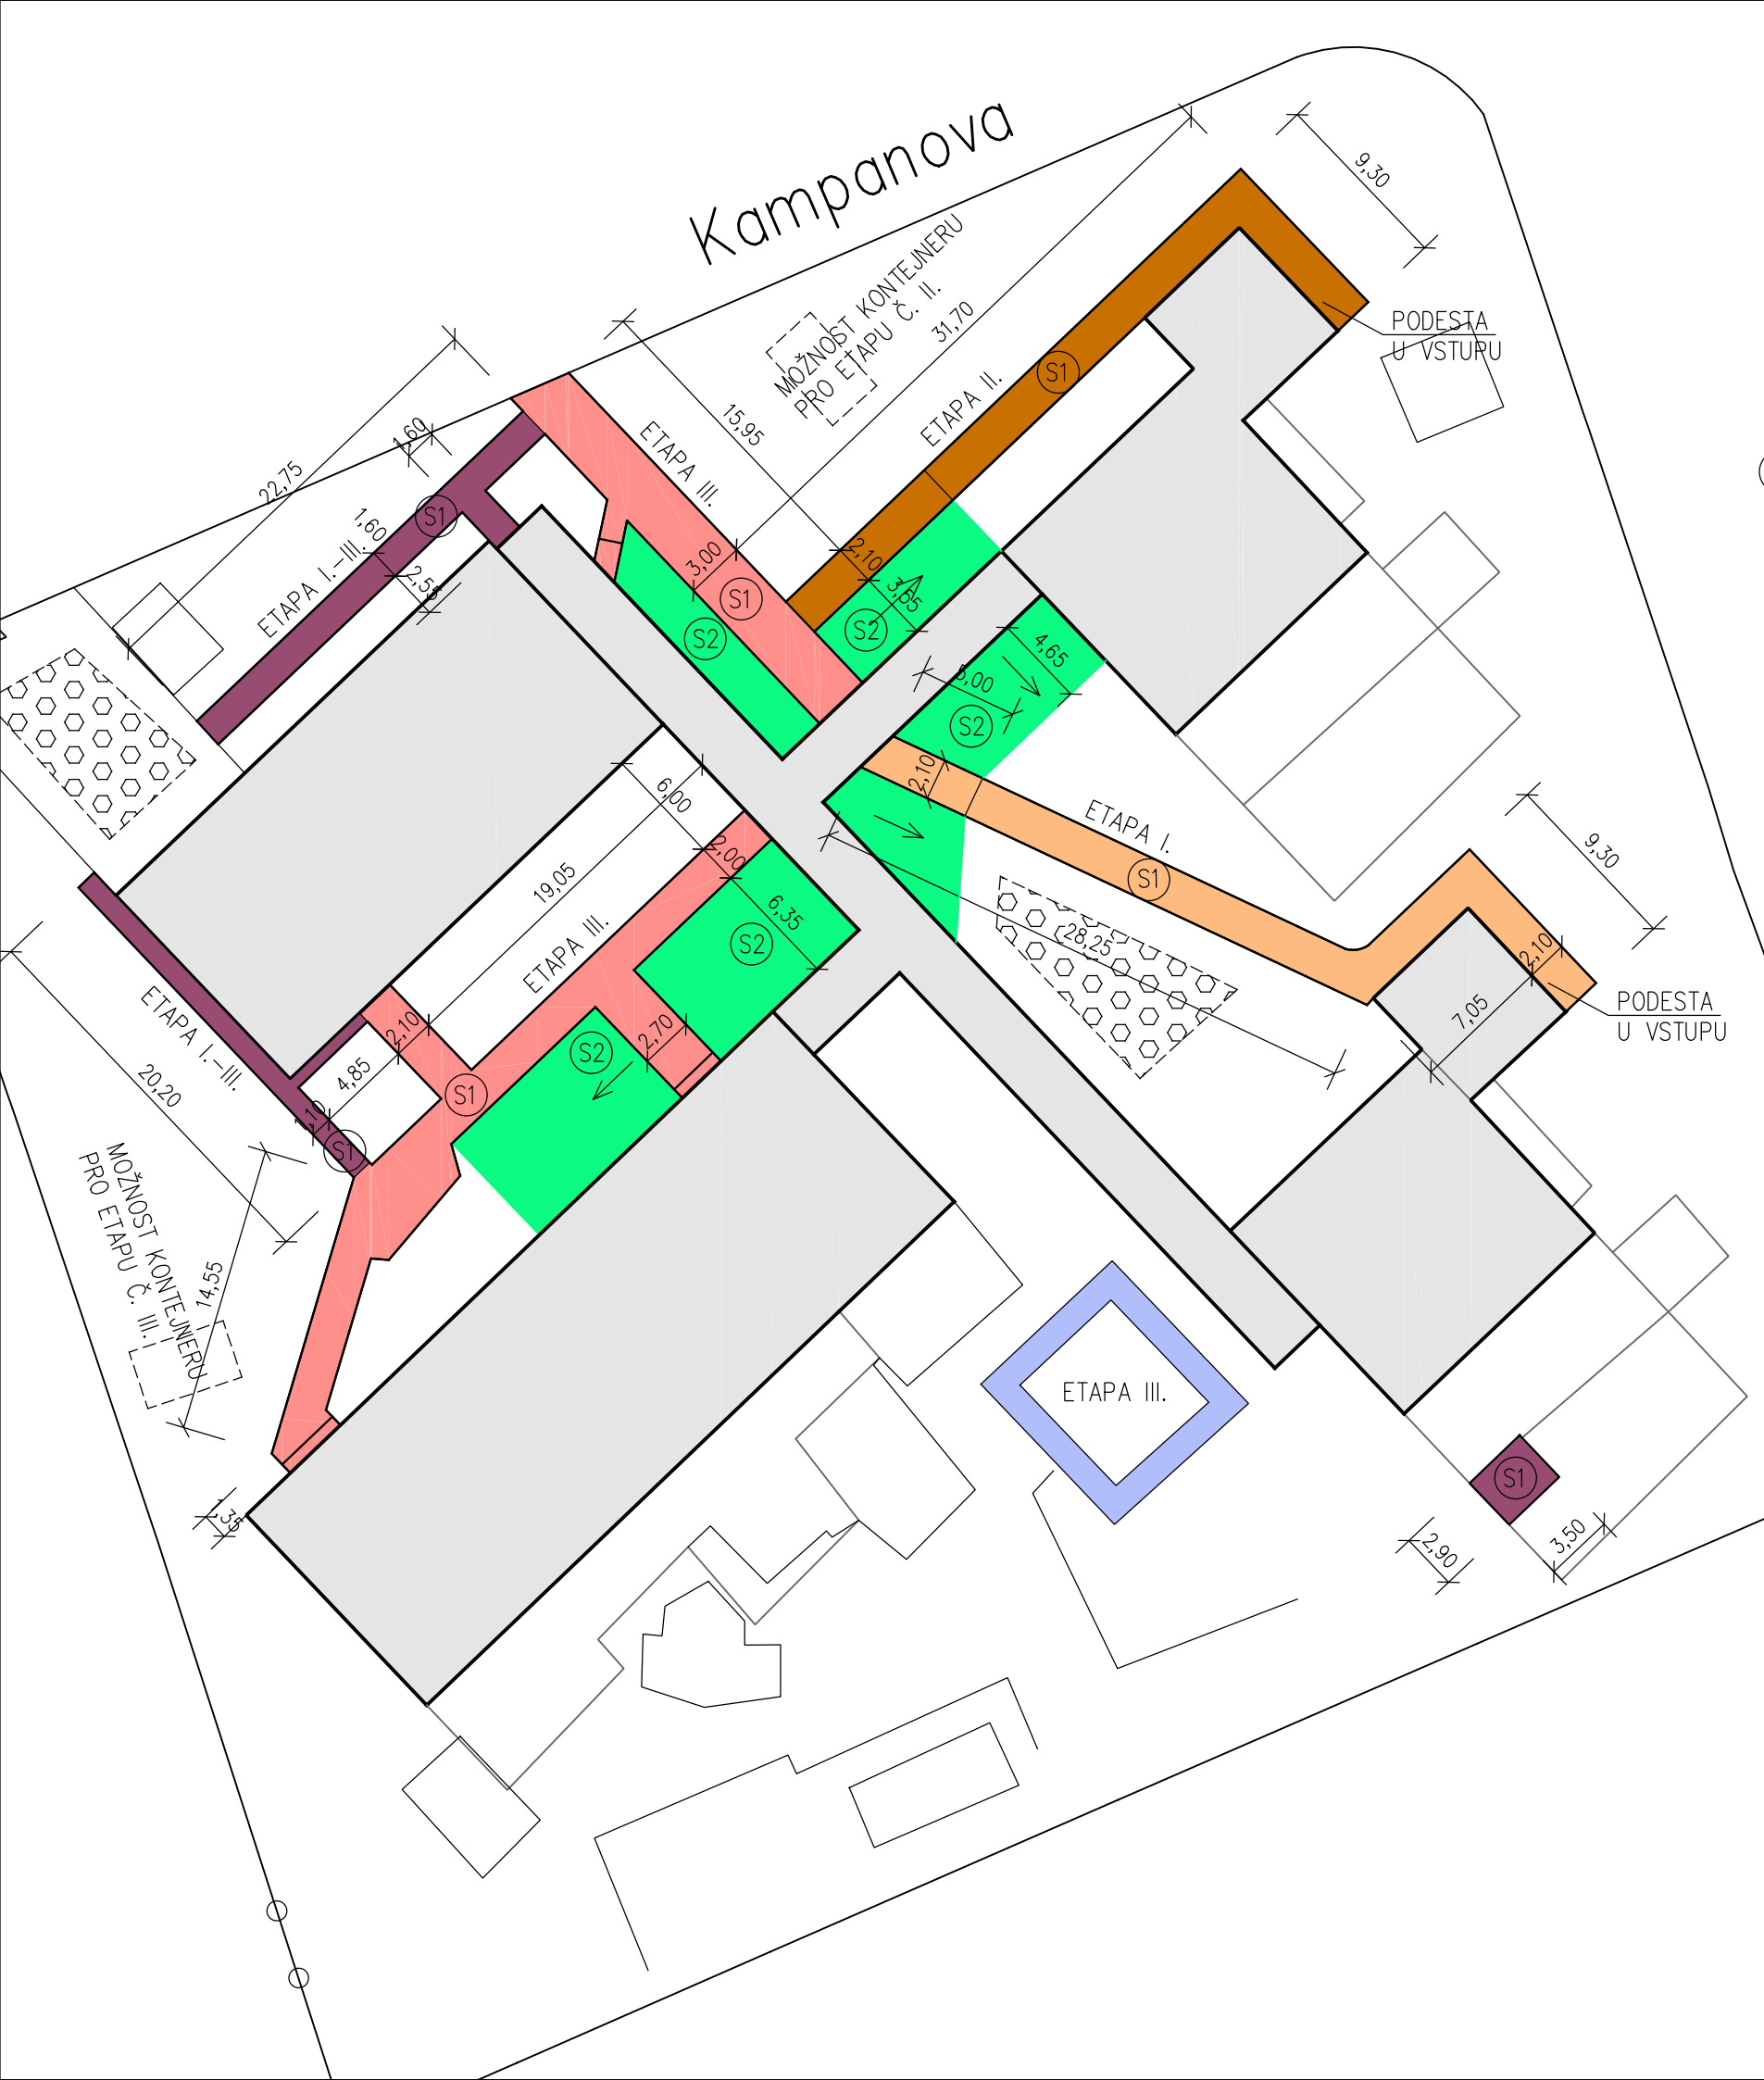

LEGENDA ÚPRAV CHODNÍKŮ:

- OBJEKTY MATEŘSKÉ ŠKOLKY
- ETAPA I.: ZELENÁ PASTELKA (PRÁCE PROVÁDĚNY 16.6.2025 PŘI PLNÉM PROVOZU MŠ)
PROVÁDĚNO 16.6.2025 – 30.6.2025
- ETAPA II.: ČERVENÁ PASTELKA (PRÁCE ZAHÁJENY 1.7.2005 PŘI PROVOZU MŠ)
PROVÁDĚNO 1.7.2025 – 22.8.2025
- ETAPA III.: OBJEKT III. (PRÁCE ZAHÁJENY 14.7.2025, MŠ BEZ PROVOZU)
PROVÁDĚNO 14.7.2025 – 22.8.2025
- ETAPA I – III.: PROVÁDĚNO STROJNĚ PRŮBĚŽNĚ DLE KONKRÉTNÍCH PODMÍNEK
V ČASE PROVÁDĚNÍ DÍLA 16.6.2025 – 22.8.2025
- LOKÁLNÍ OPRAVA ZÁMKOVÉ DLAŽBY PÍSKOVIŠTĚ
VYROVNÁNÍ PROPADŮ A NEROVNOSTÍ (CCA 40 m²)
- HUTNĚNÝ NÁSYP VYKOPANÉ ZEMINY A DOVEZENÉ ORNICE
V PLOŠE NEBO SPÁDU + OSETÍ TRAVNÍ SMĚSI PARKOVOU DO SUCHA
- OPLOCENÁ SKLÁDKA MATERIÁLU A SUTI


POZNÁMKY KE STAVEBNÍ ČINNOSTI:


- PŘED ZAHÁJENÍM PRACÍ NUTNO PROVÉST PASPORTIZACI PLOCH A KONSTRUKCÍ
- V DOBĚ PRACÍ U OBJEKTŮ I. A II. (PROVOZ MATEŘSKÉ ŠKOLKY) POUŽÍVAT MECHANIZACI JEN MIMO PRACOVNÍ DOBU (PO–PÁ 6:30–17:00) A O VÍKENDECH. MATERIÁL A SUŤ SKLADOVAT OPLOCENÉ NA LOKÁLNÍCH SKLÁDKÁCH MIMO POHYB MŠ
- ETAPY I. A II. (PROVOZ MATEŘSKÉ ŠKOLKY) PRÁCE OPLOCENY PEVNÝM VYSOKÝM PLETIVEM
- PŘI ETAPĚ III. PROVOZ ŠKOLKY UZAVŘEN, PRÁCE MOHOU PROBÍHAT V CELÉM AREÁLU
- PŘI STAVEBNÍCH PRACÍCH OCHRÁNIT ASFALTOVÉ POVRCHY SPOJOVACÍCH KORIDORŮ DOPADOVÝCH PLOCH A HERNÍ PRVKY
- PŘED VSTUPY OSAZENY HRUBÉ ČISTIČÍ ZONY, 2x VYTVOŘENA PODESTA Š. 800 mm
- PO DOKONČENÍ ÚVÉST VŠECHNY PLOCHY DO PŮVODNÍHO STAVU

SKLADBY CHODNÍKŮ:

POZN.: NOVÝ CHODNÍK V DÉLCE A ŠÍŘCE PŮVODNÍHO CHODNÍKU

- (S1) SKLADBA POCHOZÍ – CHODNÍK:
ZÁMKOVÁ DLAŽBA 200x100 mm – ODSŤÍN PŘÍRODNÍ – 60 mm
DROBNÉ DRCENÉ KAMENIVO 48 mm – 40 mm
ŠTĚRKODRŤ ŠD 0–63 (0–32) mm – 150 mm
GEOTEXTILIE 300 g/m² ≥
HUTNĚNÝ ROSTLÝ TERÉN. Edef2 30 MPa
- (S2) TERÉNÍ ÚPRAVY
ZHUTNĚNÝ NÁSYP ORNICE 150 mm, OSETÍ
PŮVODNÍ TERÉN

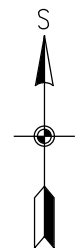

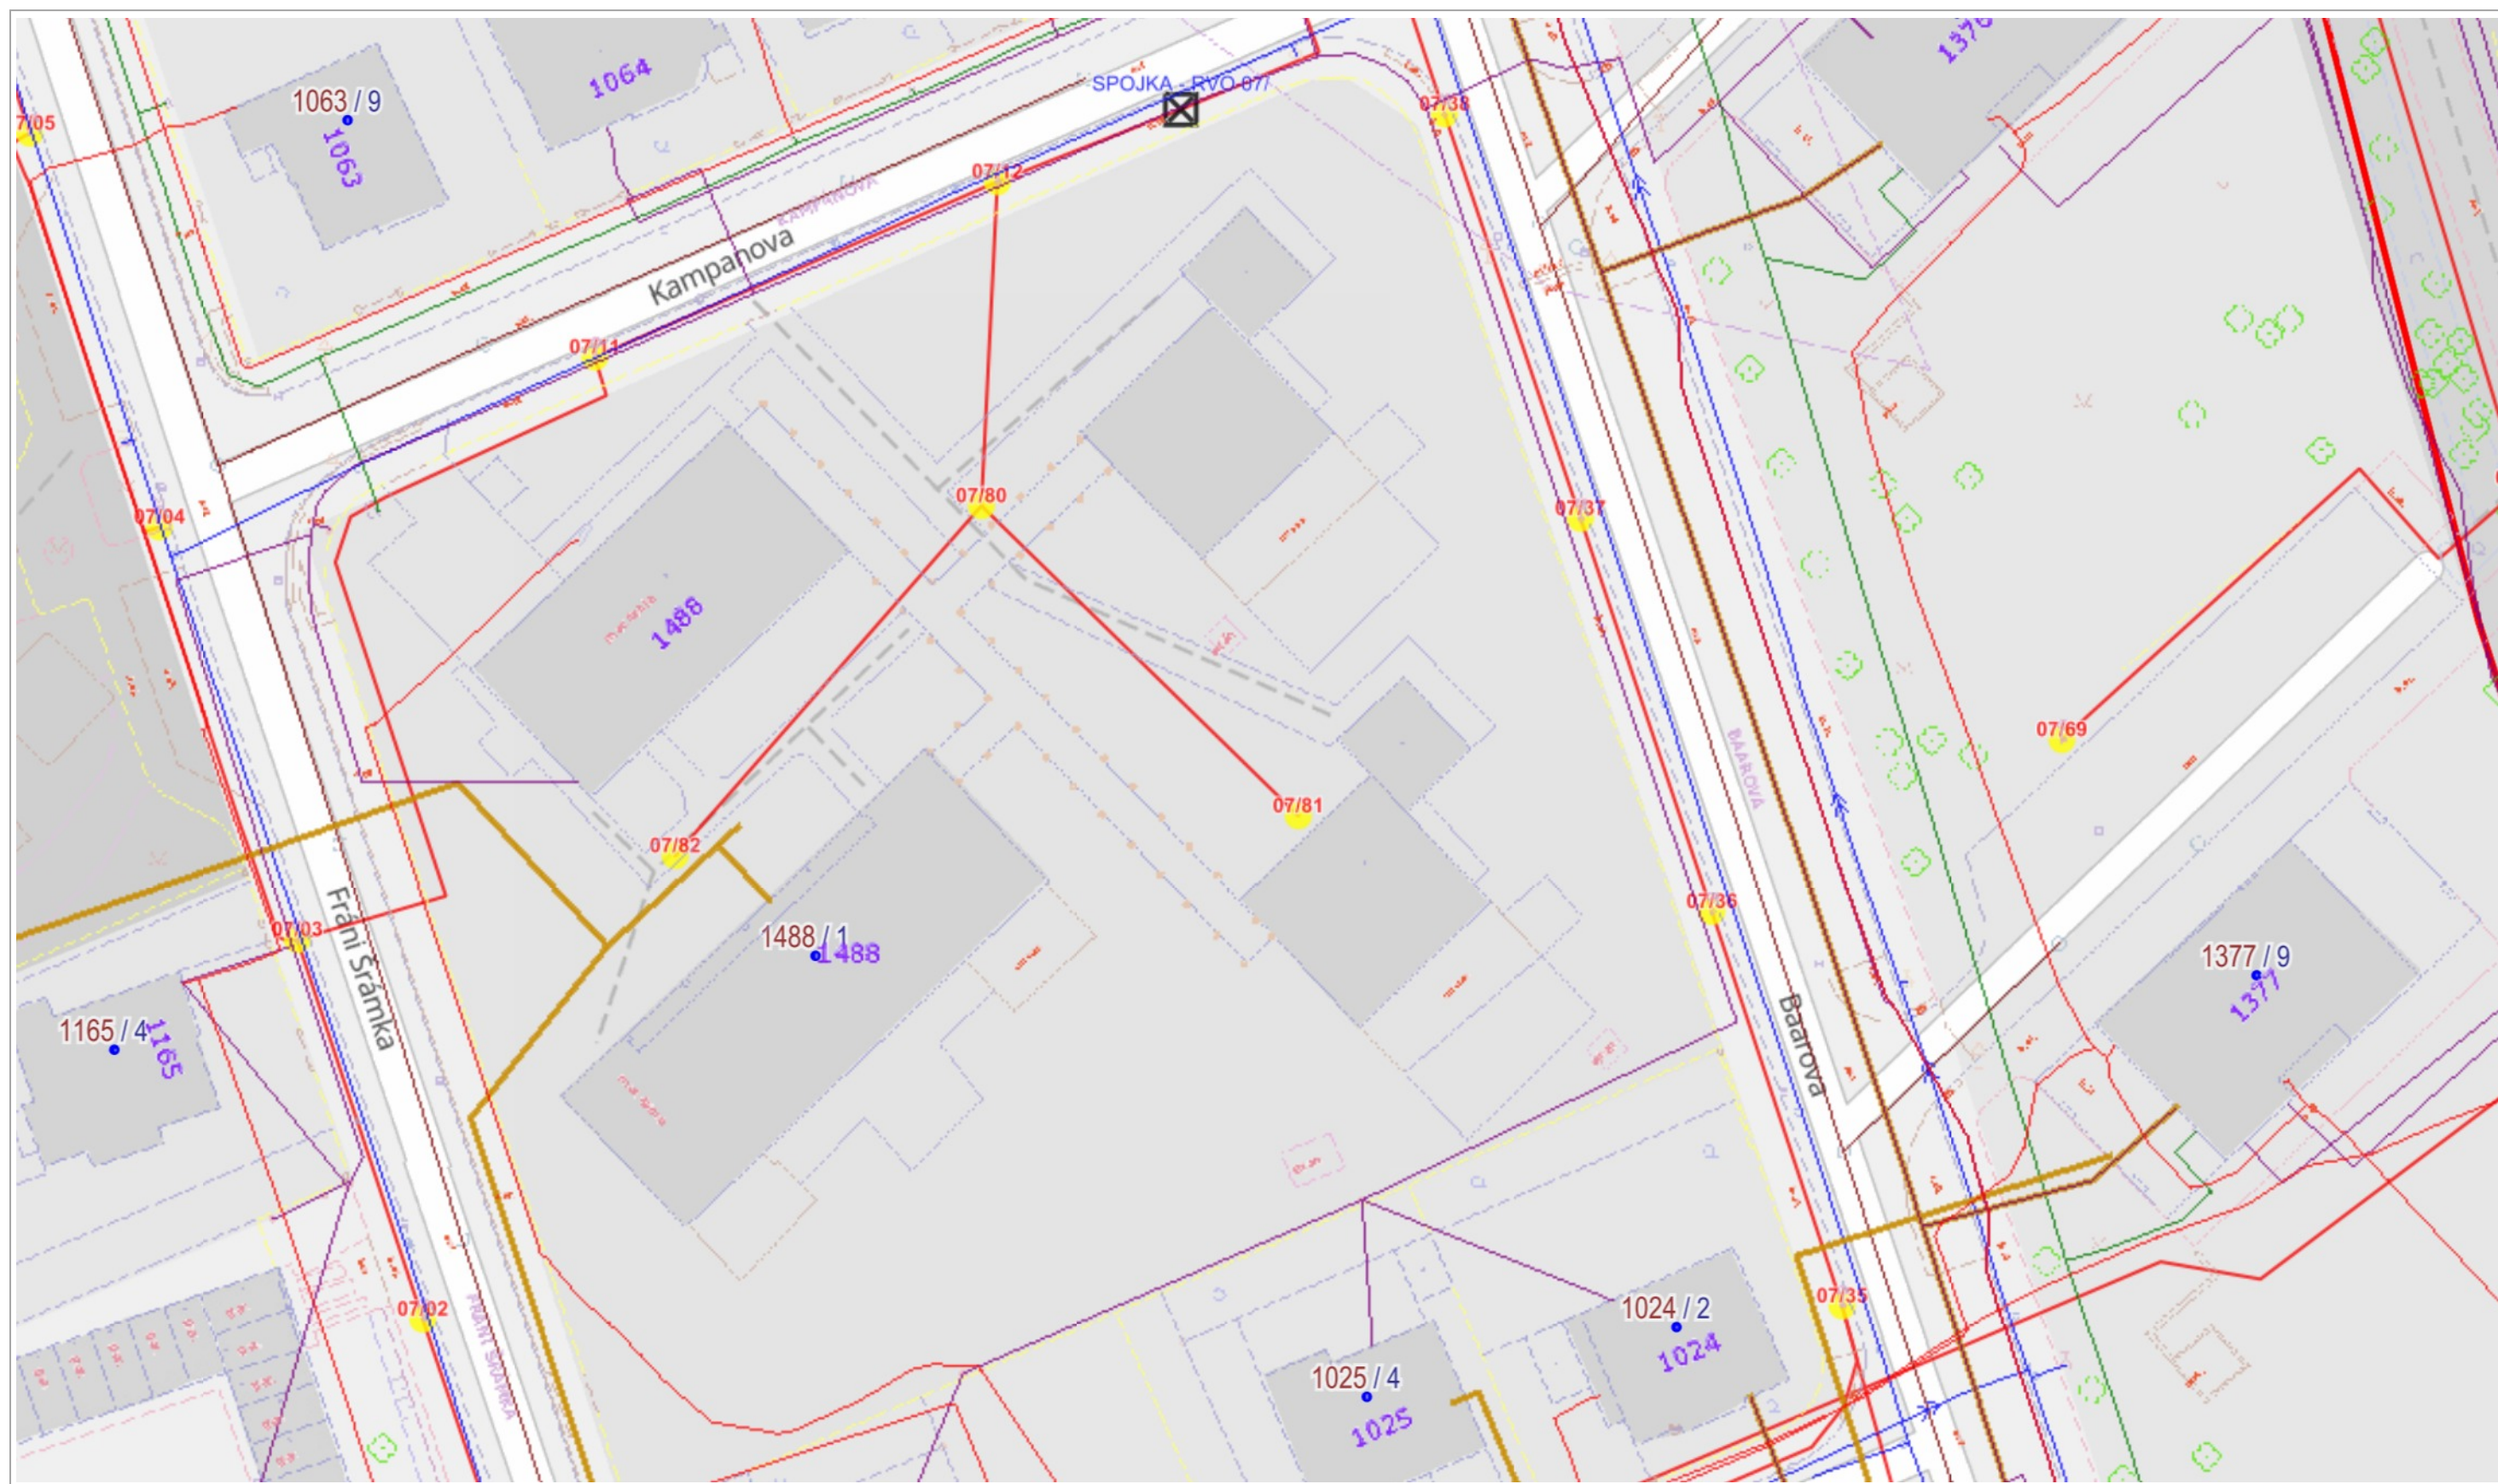

MŠ Kampanova – Voda a kanalizace

