VZOROVÝ PŘÍČNÝ ŘEZ 1 - KOMUNIKACE A CHODNÍK

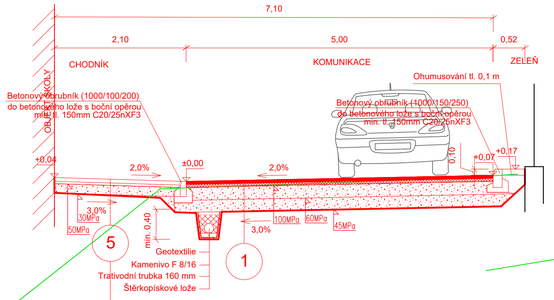

KONSTRUKCE CHODNÍKU - Skladba 5

Bet. dlažba	DL	60 mm	ČSN 73 6131
Ložní vrstva dlažby (f 4-8)	L	40 mm	ČSN 73 6131
Štěrkodrť (f 0/63)	$ŠD_A$	150 mm	ČSN 73 6126-1
Celkem		250 mm	

VZOROVÝ PŘÍČNÝ ŘEZ 3 - KOMUNIKACE A PARKOVIŠTĚ

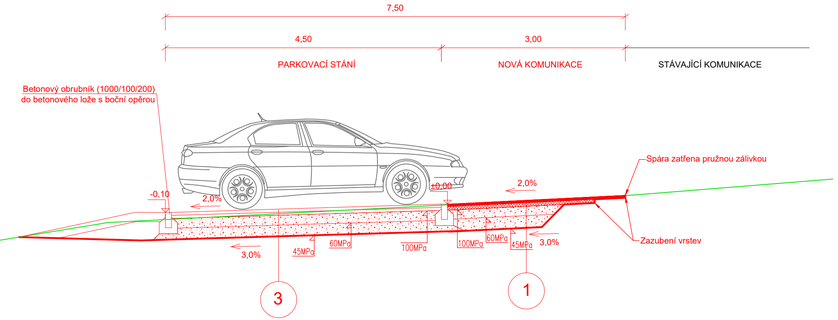

VZOROVÝ PŘÍČNÝ ŘEZ 2 - KOMUNIKACE A PARKOVIŠTĚ

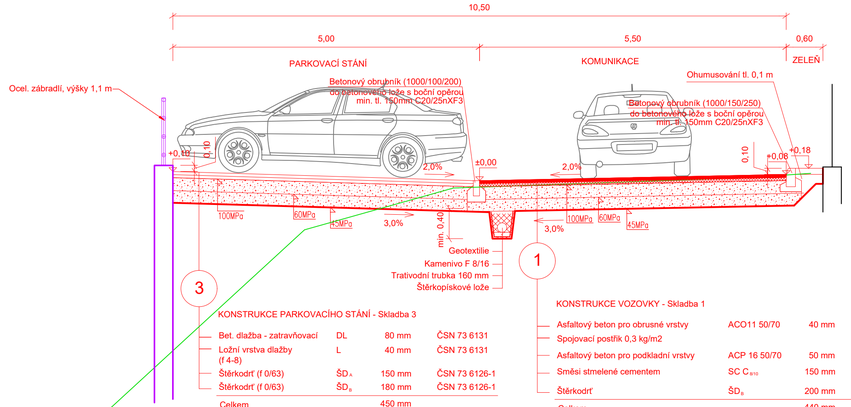

KONSTRUKCE PARKOVACÍHO STÁNÍ - Skladba 3

Bet. dlažba - zatravňovací	DL	80 mm	ČSN 73 6131
Ložní vrstva dlažby (f 4-8)	L	40 mm	ČSN 73 6131
Štěrkodrť (f 0/63)	$ŠD_A$	150 mm	ČSN 73 6126-1
Štěrkodrť (f 0/63)	$ŠD_B$	180 mm	ČSN 73 6126-1
Celkem		450 mm	

KONSTRUKCE VOZOVKY - Skladba 1

Asfaltový beton pro obrusné vrstvy	ACO11 50/70	40 mm	ČSN EN 13108-1:2008
Spojovací postřik 0,3 kg/m2			ČSN 73 6129
Asfaltový beton pro podkladní vrstvy	ACP 16 50/70	50 mm	ČSN EN 13108-1:2008
Směsi stmelené cementem	SC $C_{8/10}$	150 mm	ČSN EN 14227-1
Štěrkodrť	$ŠD_B$	200 mm	ČSN 73 6126-1
Celkem		440 mm	

VZOROVÝ PŘÍČNÝ ŘEZ 4 - AREÁLOVÁ KOMUNIKACE A CHODNÍK

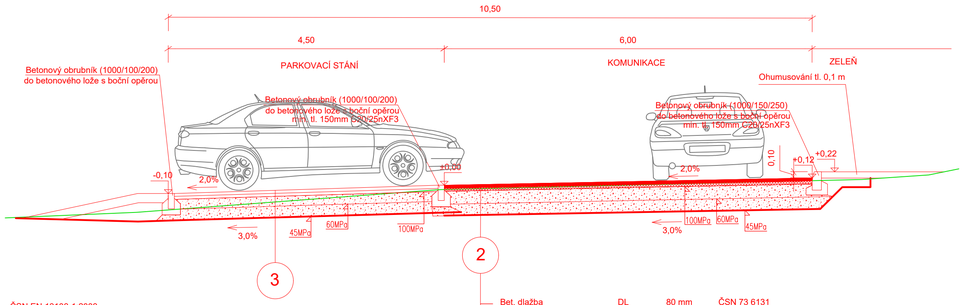

Bet. dlažba	DL	80 mm	ČSN 73 6131
Ložní vrstva dlažby (f 4-8)	L	40 mm	ČSN 73 6131
Štěrkodrť (f 0/63)	$ŠD_A$	150 mm	ČSN 73 6126-1
Štěrkodrť (f 0/63)	$ŠD_A$	170 mm	ČSN 73 6126-1
Celkem		440 mm	

Ing. Michal Štěpánik Ph.D.
2024.10.13 17:59:50 +02'00'

±0,000 = 354,37 m.n.m. Bpv

HLAVNÍ PROJEKTANT:
ENERGY BENEFIT centre

Energy Benefit Centre a.s.
Křenova 438/3, 162 00 Praha 6
tel.: +420 270 003 300
e-mail: kontakt@energy-benefit.cz
internet: www.energy-benefit.cz

Hlavní projektant: Ing. arch. Jaromír Veselý
Projektant: Ing.arch. Tereza Bellanová

ZPRACOVATEL ČÁSTI:

ŠTĚPA Projekce a.s.
Baranova 626/36, 130 00 Praha 3
tel.: +420 734 544 824
e-mail: info@stepaprojekce.cz
internet: www.stepaprojekce.cz

Projektant: Ing. Michal Štěpánik
Zodpovědný projektant: Ing. Michal Štěpánik

razítko a podpis

STAVEBNÍK:
Obec Ohrobec
U Rybníků II č.p. 30, 252 45 Ohrobec, IČO: 00241491

PROJEKT:
II. stupeň ZŠ v obci Ohrobec

Zakázkové číslo: 230257
Paré:
Datum: 10/2024
MÍSTO STAVBY: p.p.č. 469/42, 469/1, 469/5, 469/7, 469/23, 469/25, 469/27, 504/1, k.ú. Ohrobec
OBJEKT: SO 03 - Komunikace a zpevněné plochy
Stupeň: DUR

VÝKRES: VZOROVÉ PŘÍČNÉ ŘEZY
Měřítko: 1:50
ID PROJEKTU_STUPEŇ_OBJEKT_ID PROFESE_PROFESE-ČÍSLO_OBSAH_ZMĚNA: OHRZS_DUR_SO-03_201_VZOROVE_REZY
Změna: z01