


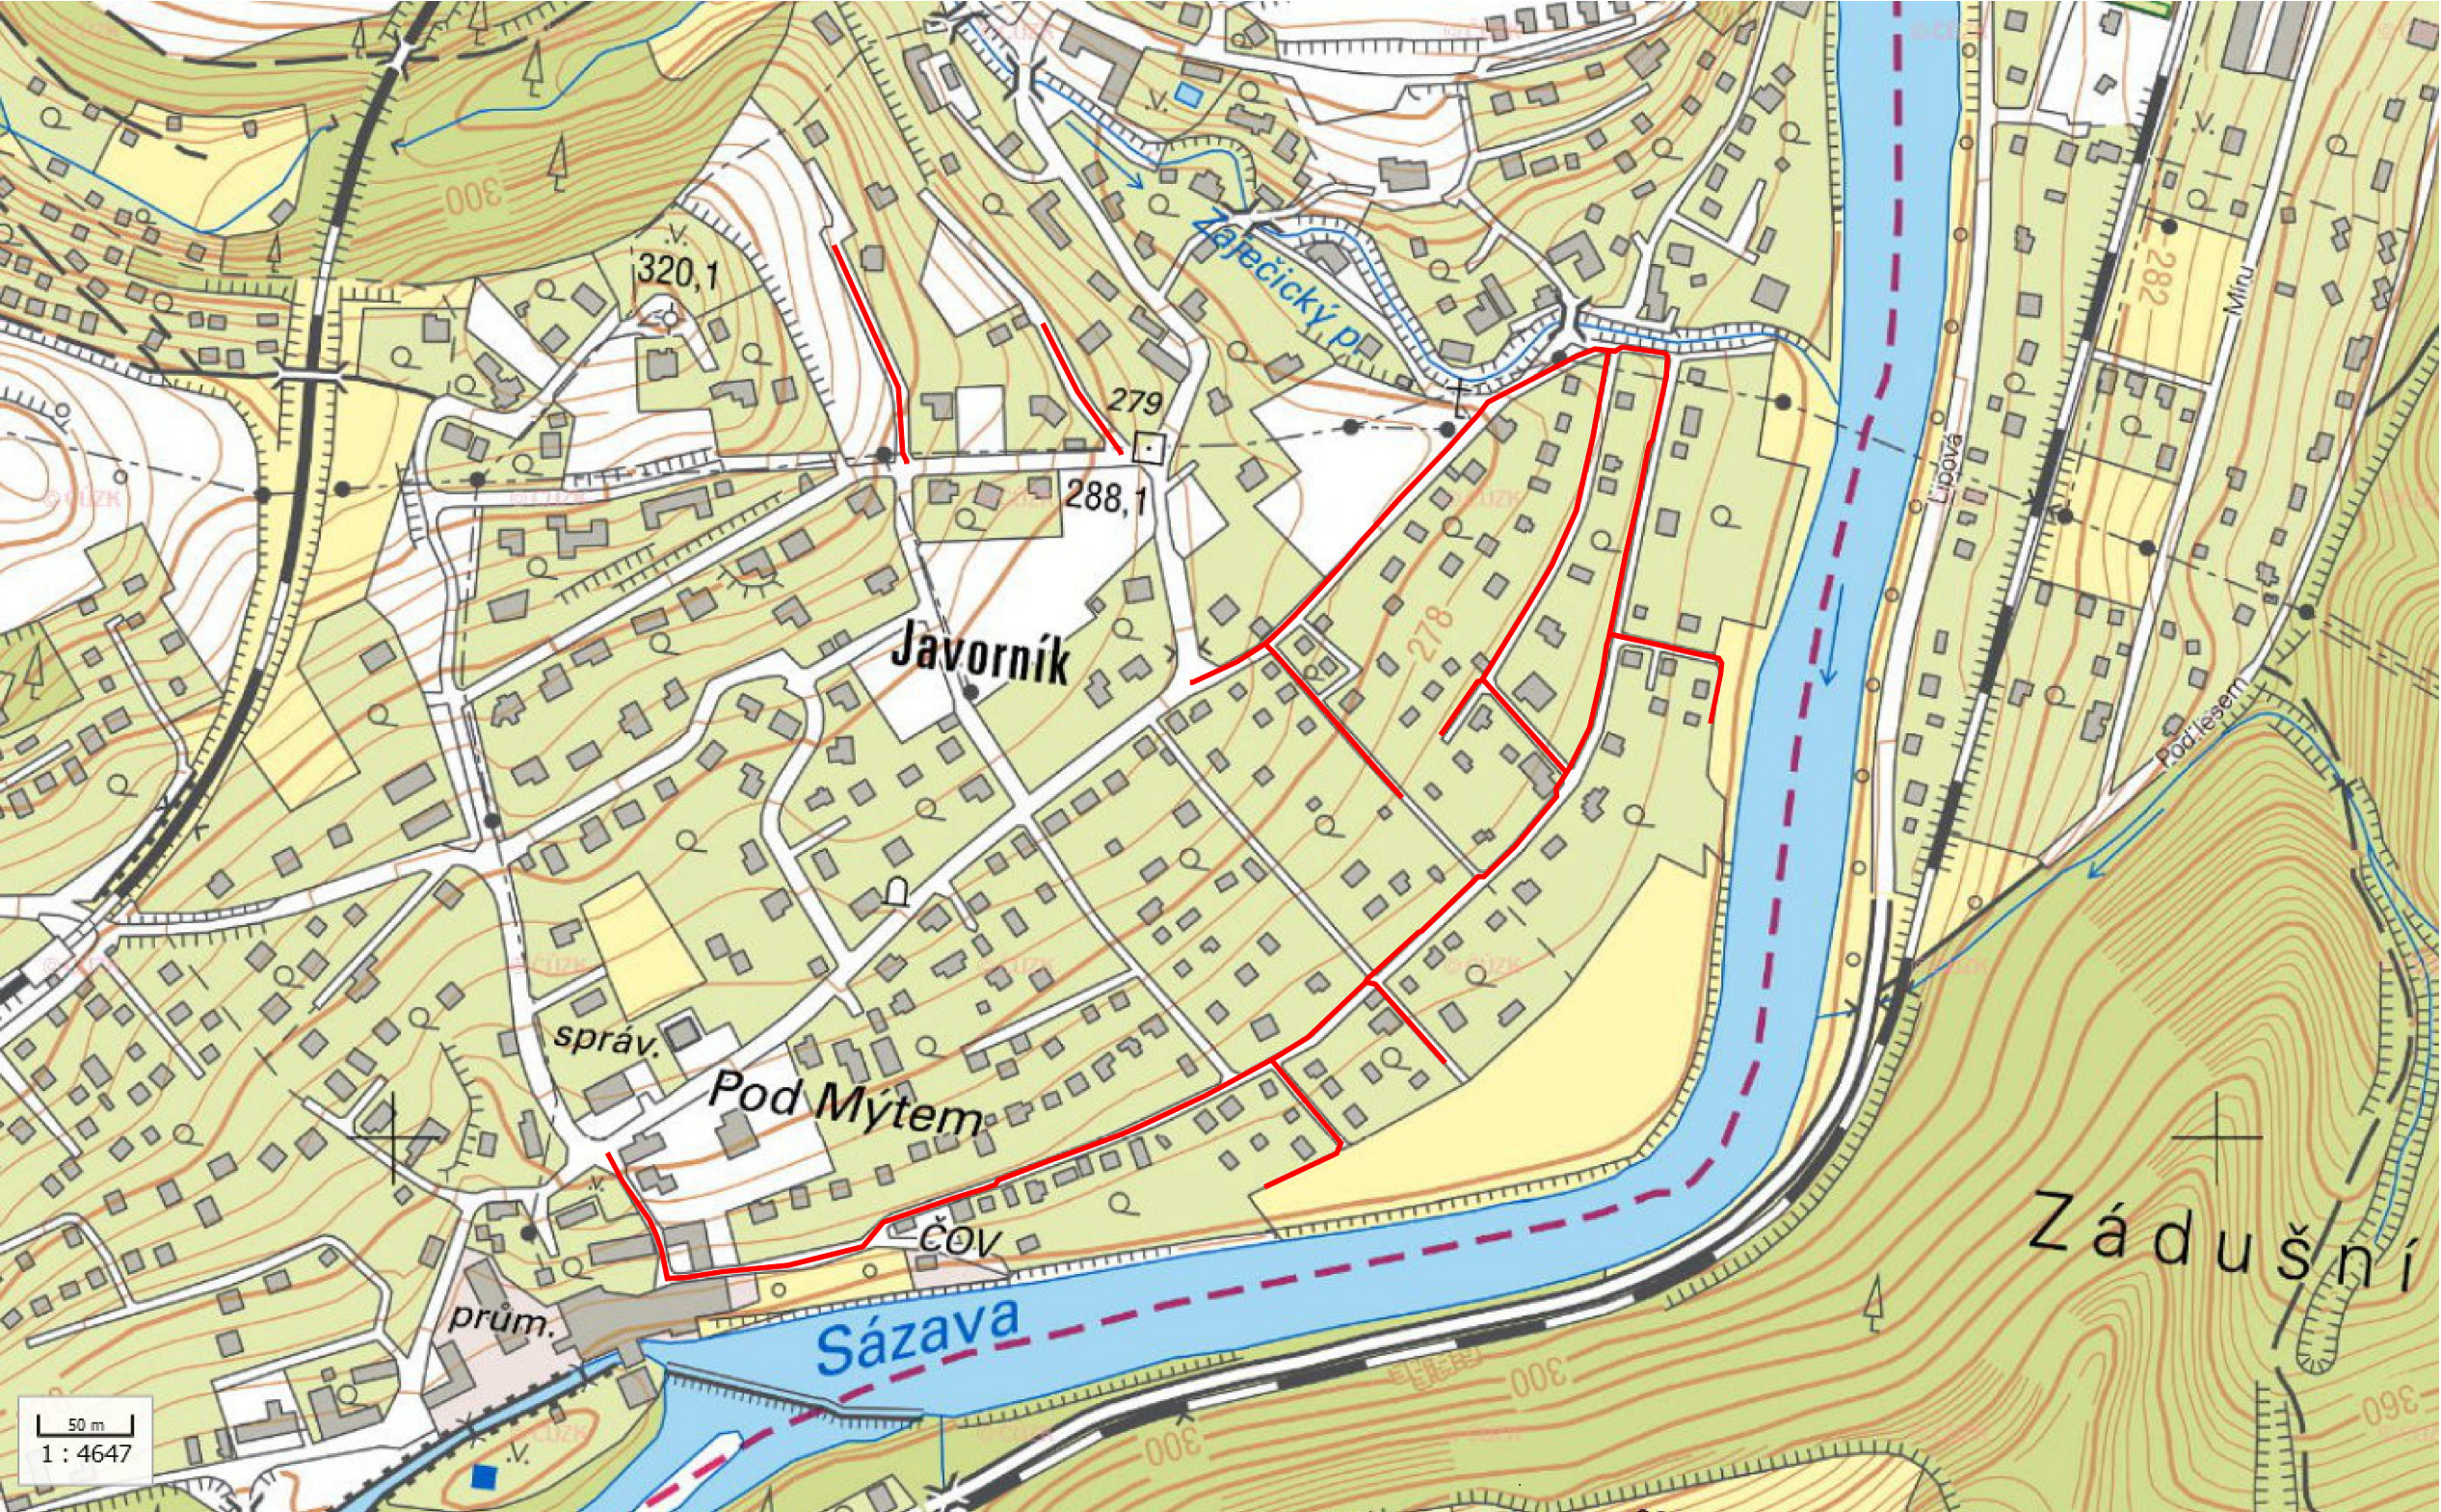

ODPOV. PROJEKTANT:	VYPRACOVAL:	SPOLUPRÁCE:	PROJEKTOVÁ KANCELÁŘ Ing. Petr Datel Tyršova 1902 256 01 Benešov	
ING. DATEL	ING. DATEL			
MÍSTO:	KRAJ:	OBECNÍ (MĚSTSKÝ) ÚŘAD:		
ČTYŘKOLY	STŘEDOČESKÝ	ČTYŘKOLY	FORMÁT:	2 x A4
INVESTOR: OBEC ČTYŘKOLY, Čtyřkoly 70, 257 22 Čerčany			STUPEŇ:	DÚR+DSP
STAVBA: VODOVOD ČTYŘKOLY -U ŘEKY			ZAK.Č.	13-2018
			DATUM:	10/2018
			MĚŘÍTKO:	1 : 4000
OBSAH: PŘEHLEDNÁ SITUACE			Č.PŘÍLOHY: C.1.	