


KATASTRY									
ČTYŘKOLY									
112/3		109/20				113/5		113/4	
PARCELNÍ ČÍSLO									
DRUH POVRCHU									
VZDÁL. OBJEKTŮ A VRCHOL. BODŮ									
ŽIVCE		NEZPEV. CESTA							
10.00		11.00		12.50		5.00		11.00	
						5.50		43.00	
								8.00	
								3.00	

ŘAD "3-1" - 1. etapa


MĚŘITKA 1:500/200

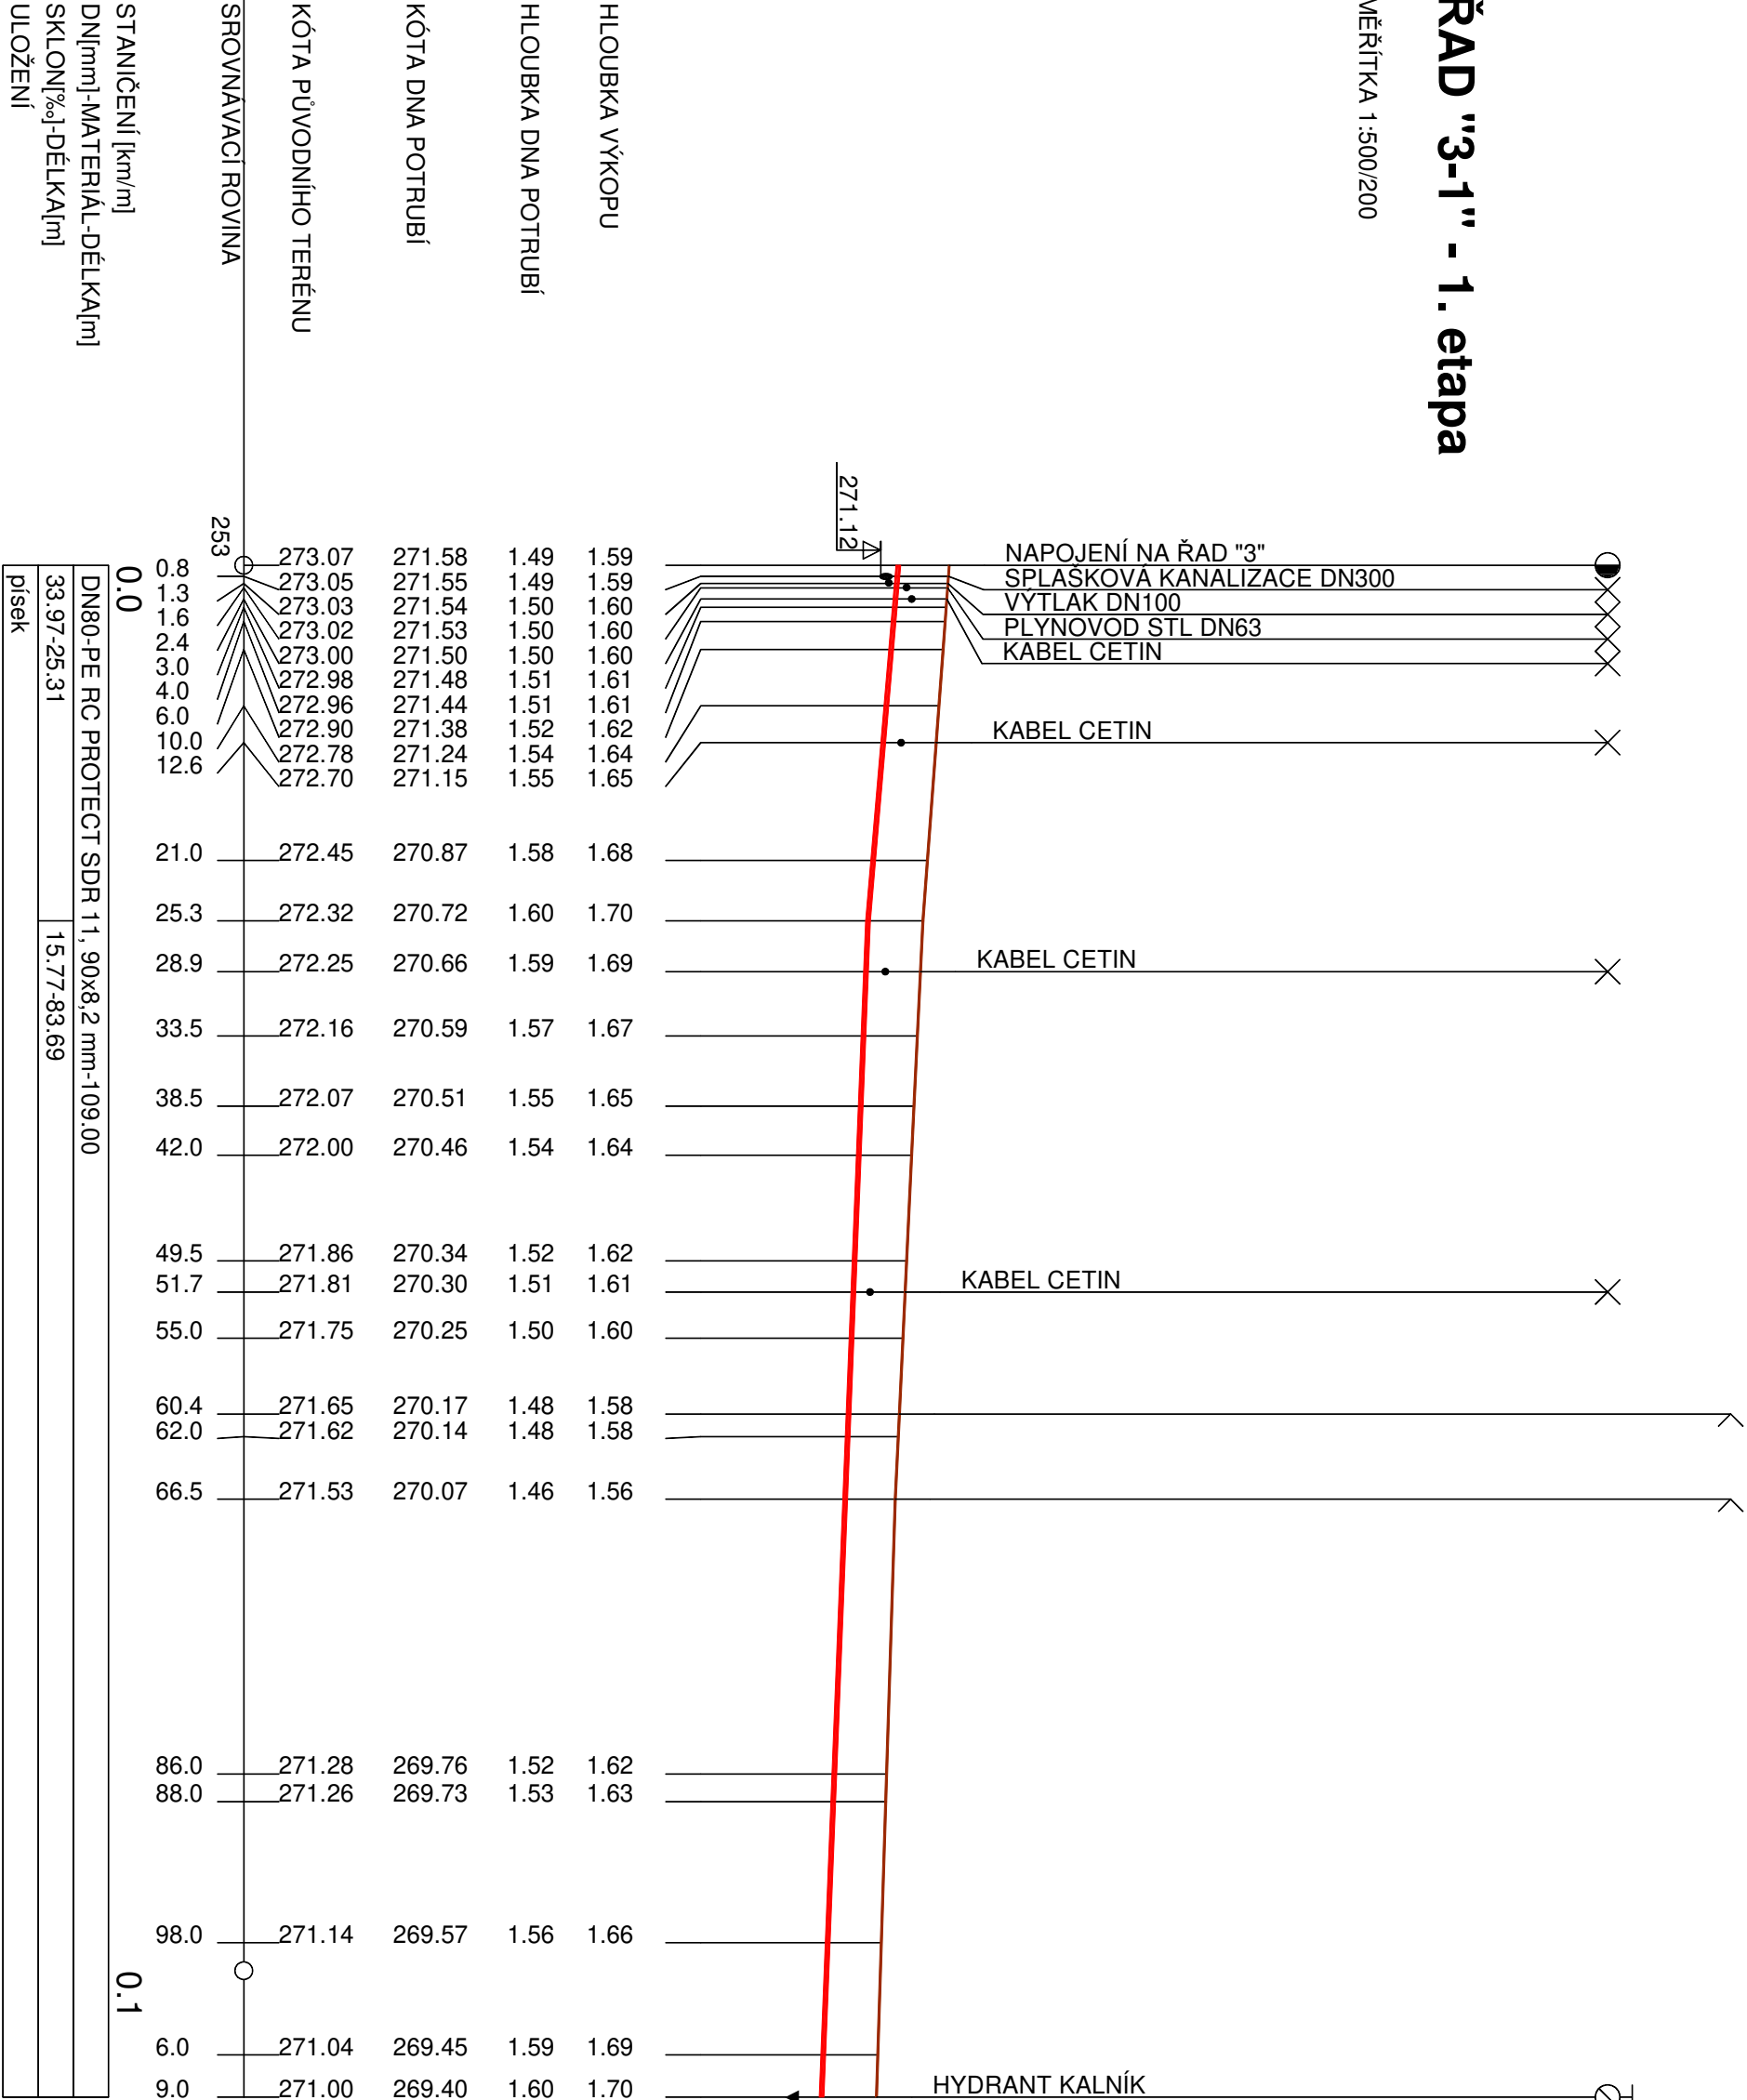

KATASTRY				
ČTYŘKOLY				
118/24		118/20		
PARCELNÍ ČÍSLA				
ŽIVCE				
NEZPEV. CESTA				
DRUH POVRCHU				
VZDÁL. OBJEKTŮ A VRCHOL. BODŮ				
24.30	10.40	12.10	10.70	5.50

ŘAD "3-2" - 1. etapa

MĚŘITKA 1:500/200

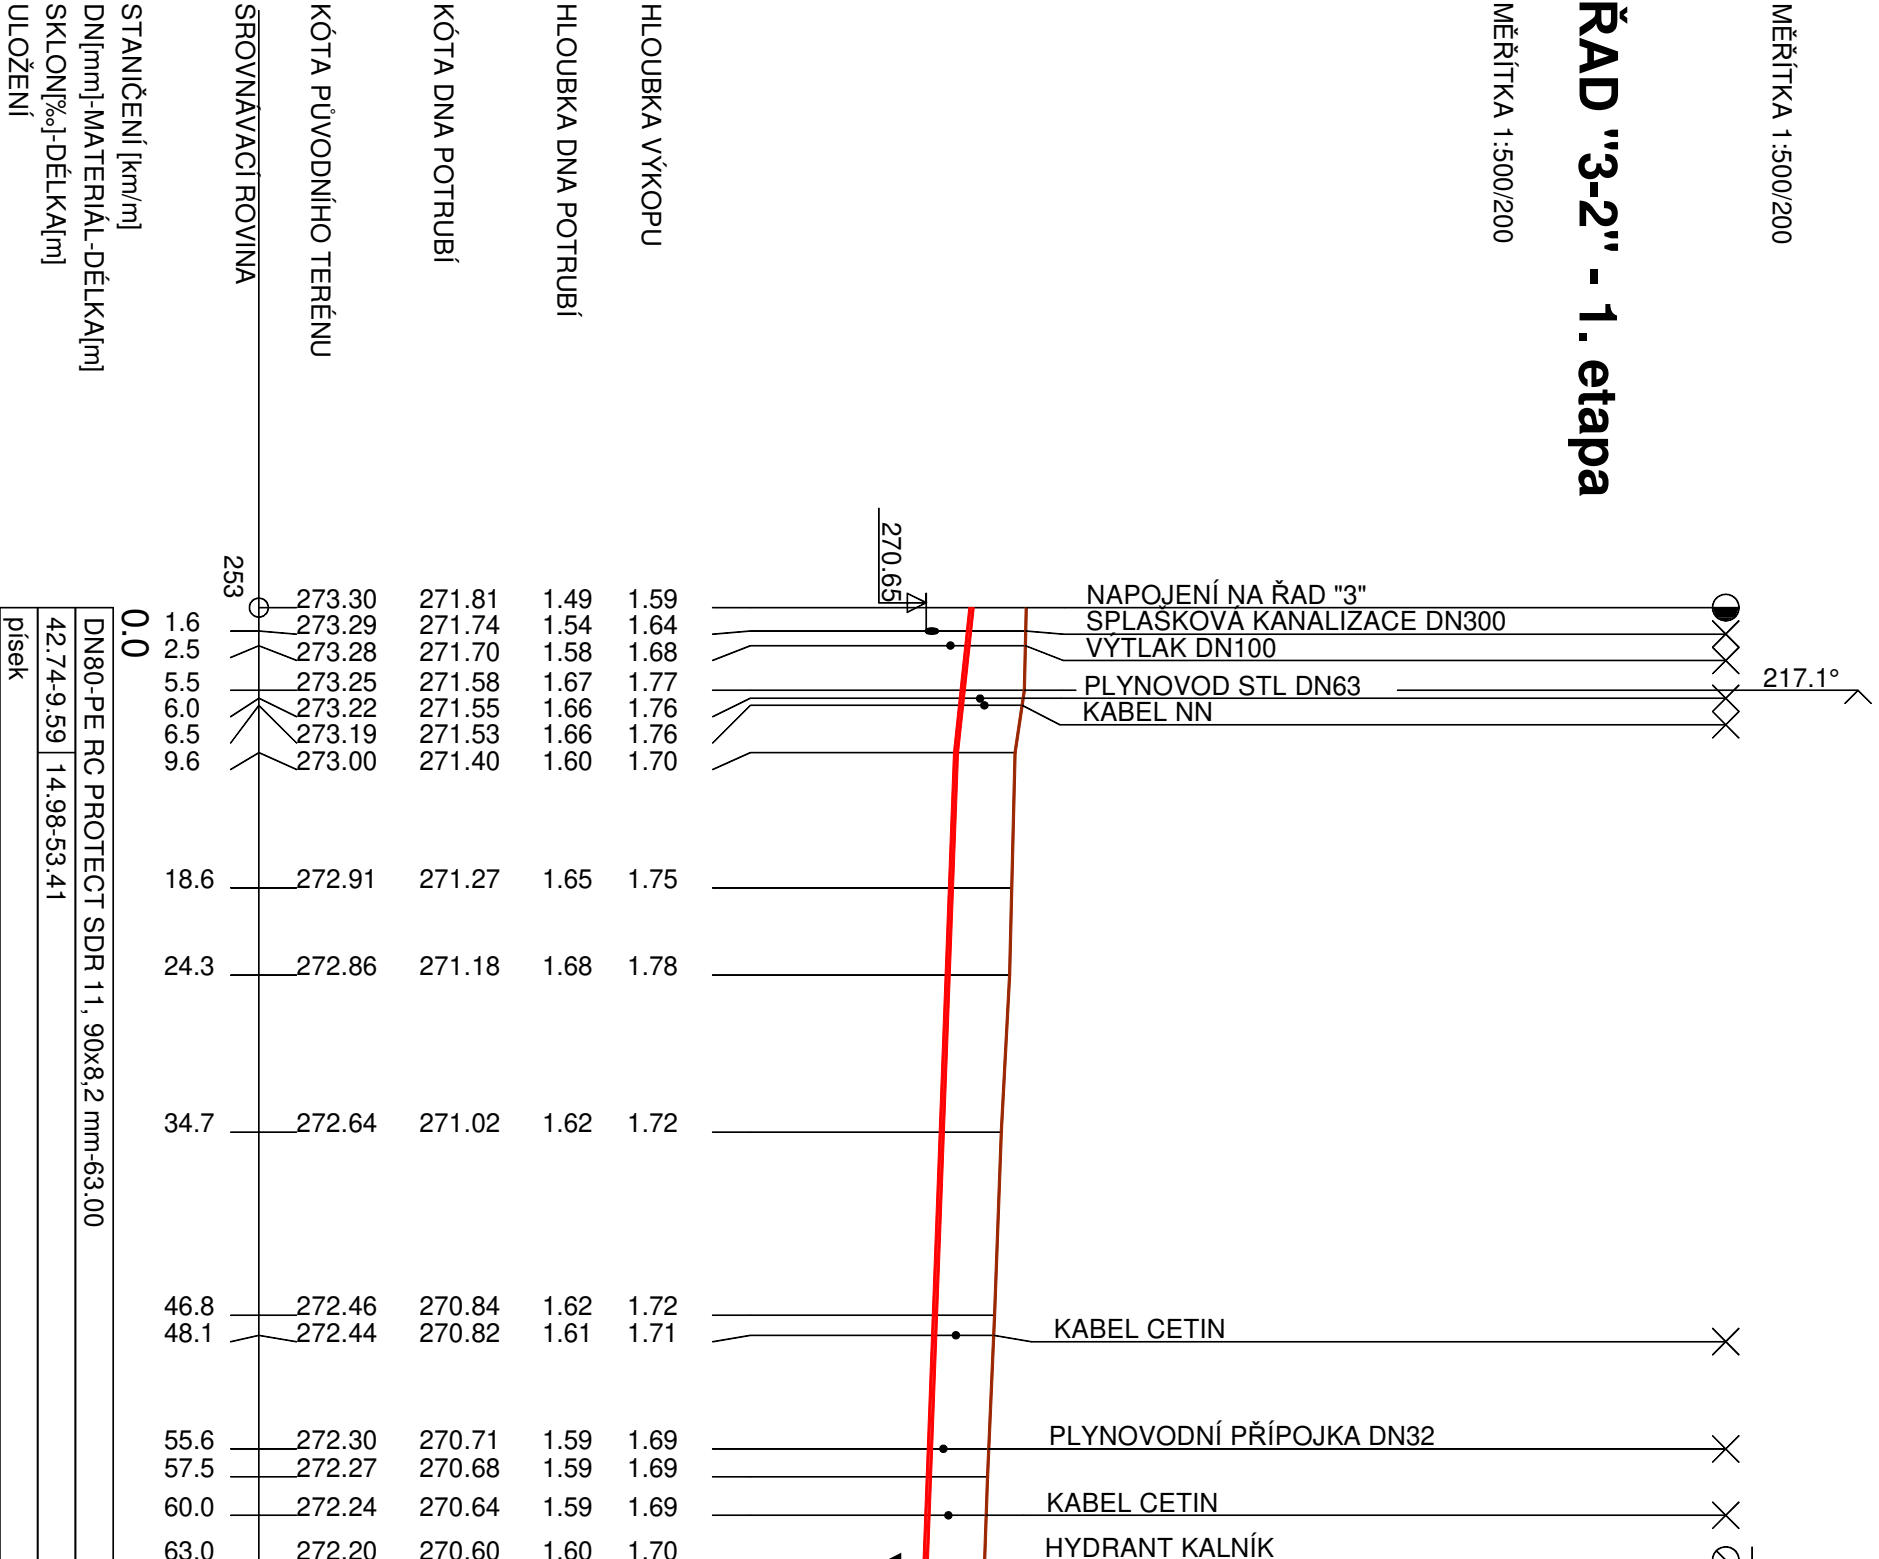

ODP. PROJEKTANT:		VYPRACOVAL:		SPOLUPRÁCE:	
ING. DATEL		ING. DATEL			
MÍSTO:		KRAJ:		OBLAST (MĚSTSKÝ ÚŘAD):	
ČTYŘKOLY		STŘEDOČESKÝ		ČTYŘKOLY	
INVESTOR:		OBEC ČTYŘKOLY, Čtyřkoly 70, 257 22 Čerčany		FORMÁT:	
STAVBA:		VODOVOD ČTYŘKOLY - U ŘEKY		STUPEŇ:	
				ZAK.Č.	
				DATUM:	
				MĚŘITKO:	
				1 : 500/200	
OBSAH:		PŘÍLOHY:		D.2.	
PODÉLNÝ PROFIL - ŘADY "3-1" a "3-2" (1.etapa)					