



ČTYŘKOLY	
98/51	319/13
ŠTĚRKOVÁ CESTA	
57.00	27.00

MĚŘÍTKA 1:500/200

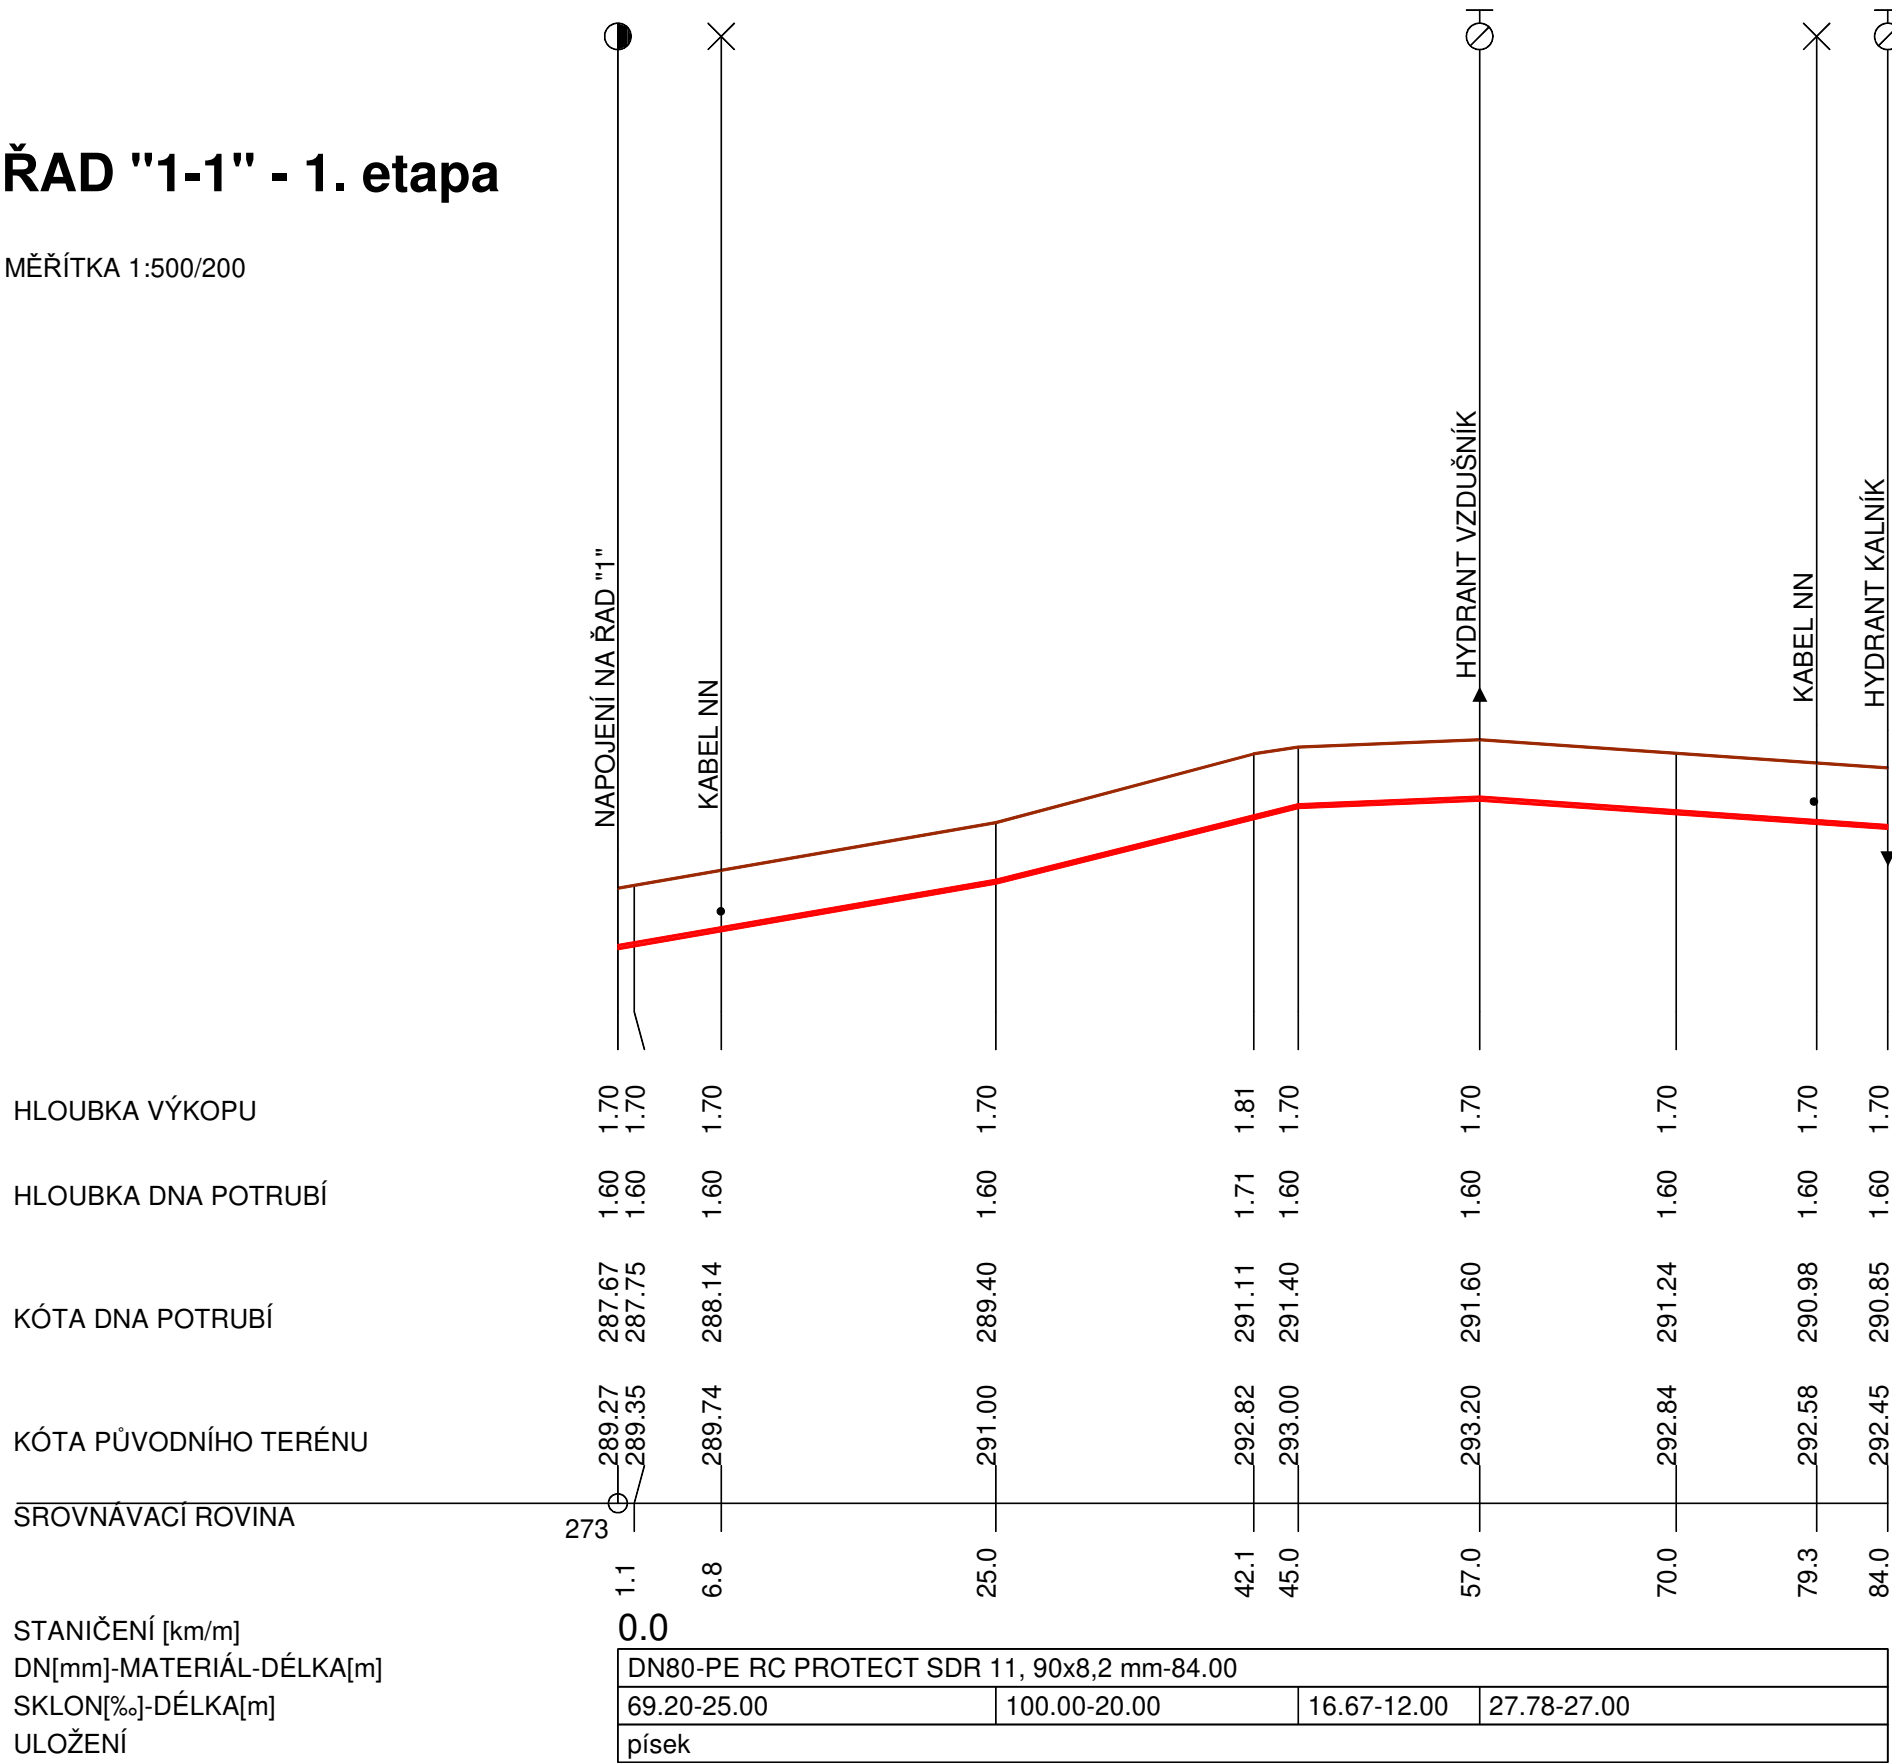

CTYRKOLY	
98/51	319/9
NEZPEV. CESTA	
7.00	122.00

MĚŘÍTKA 1:500/200

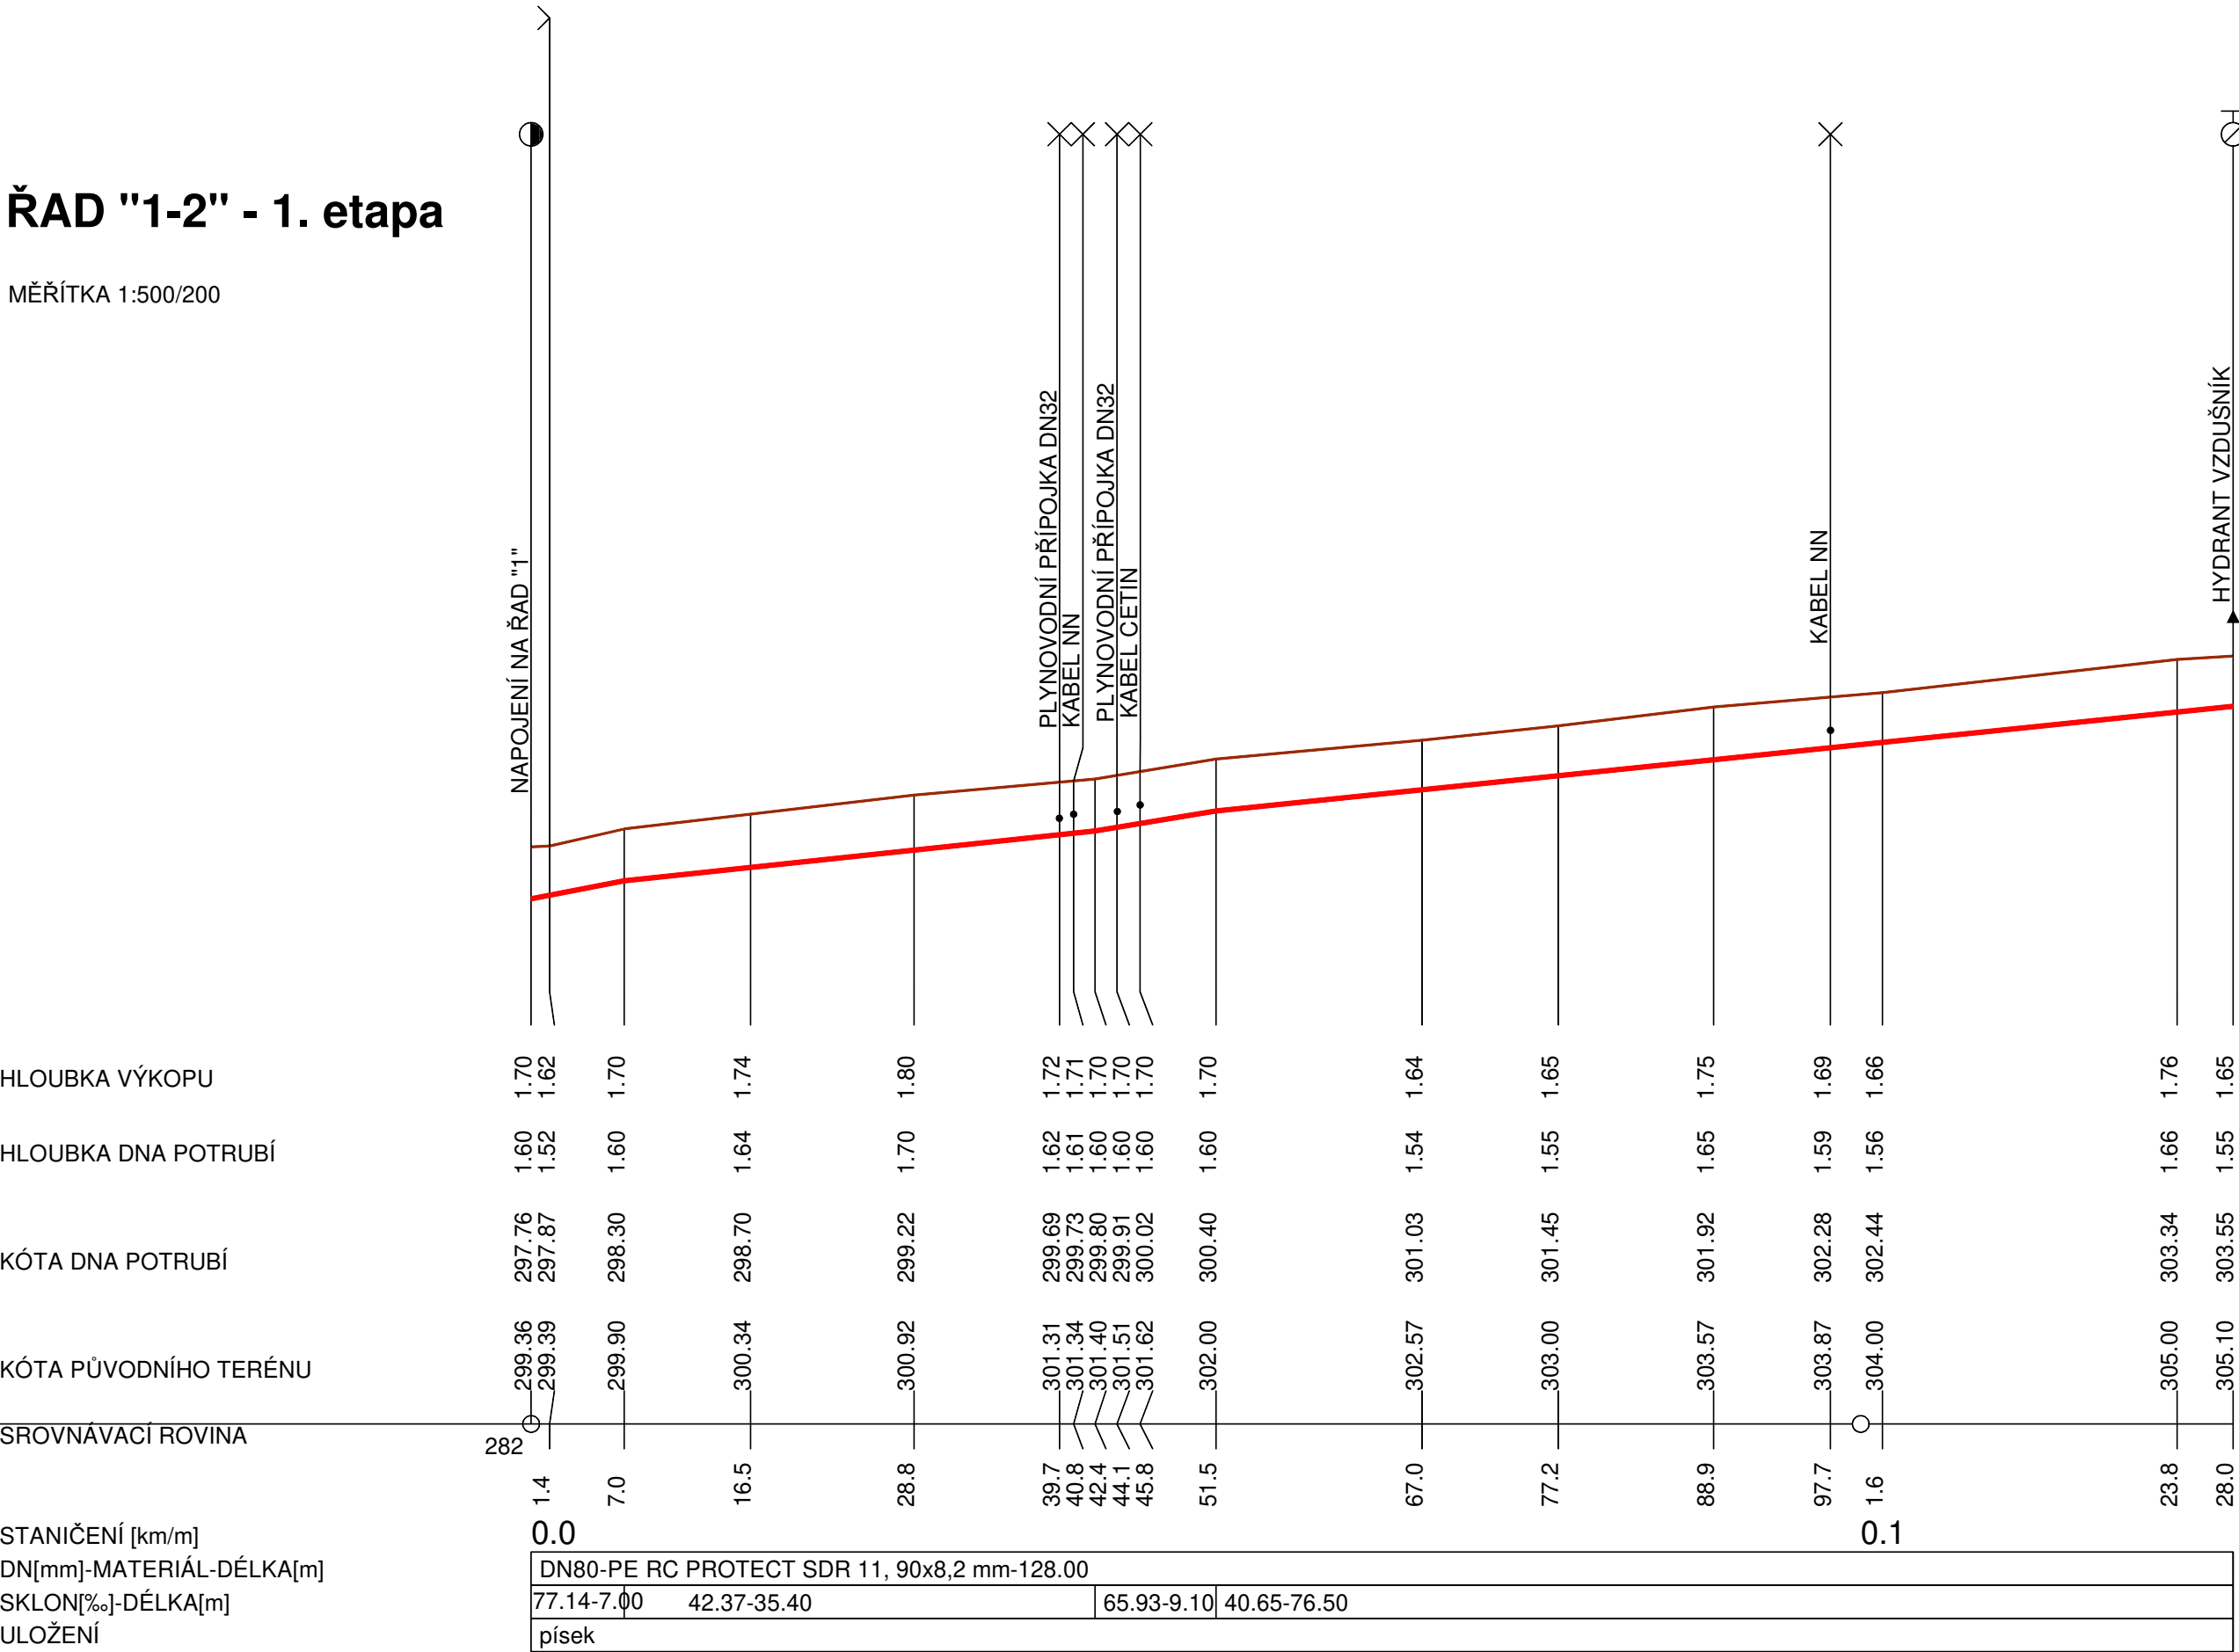

ODPOV. PROJEKTANT:	VYPRACOVAL:	SPOLUPRÁCE:	PROJEKTOVÁ KANCELÁŘ Ing. Petr Datel Tyršova 1902 256 01 Benešov	
ING. DATEL	ING. DATEL			
MÍSTO:	KRAJ:	OBCENÍ (MĚSTSKÝ) ÚŘAD:		
ČTYŘKOLY	STŘEDOČESKÝ	ČTYŘKOLY	FORMÁT:	5 x A4
INVESTOR: OBEC ČTYŘKOLY, Čtyřkoly 70, 257 22 Čerčany			STUPEŇ:	DŮR+DSP
STAVBA: VODOVOD ČTYŘKOLY -U ŘEKY			ZAK.Č.	13-2018
			DATUM:	10/2018
			MĚŘÍTKO:	1 : 500/200
OBSAH:			Č.PŘÍLOHY:	D.3.
PODÉLNÝ PROFIL - ŘADY "1-1" a "1-2" (1.etapa)				