ŘAD "3" - 2. etapa

MĚŘÍTKA 1:500/200

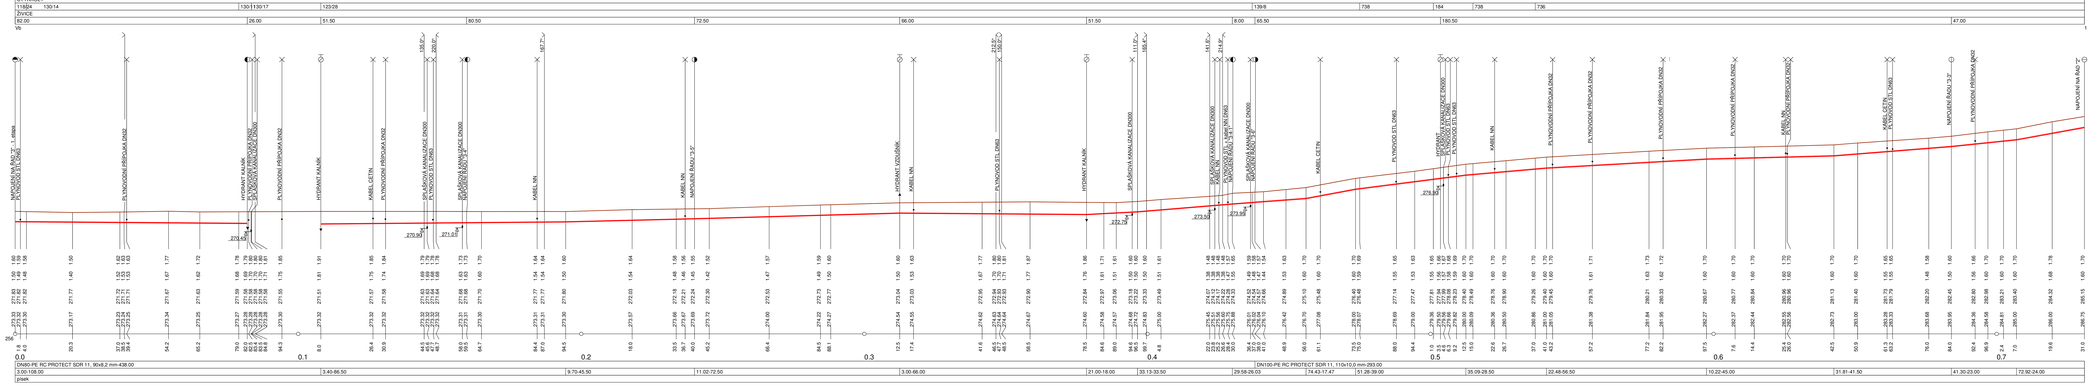

ODPOV. PROJEKTANT: ING. DATEL	VYPRACOVAL: ING. DATEL	SPOLUPRÁCE:	PROJEKTOVÁ KANCELÁŘ Ing. Petr Dateel Tyršova 1902 256 01 Benešov
MÍSTO: ČTYŘKOLY	KRAJ: STŘEDOČESKÝ	OBECNÍ (MĚSTSKÝ) ÚŘAD: ČTYŘKOLY	FORMÁT: 9 x A4
INVESTOR: OBEC ČTYŘKOLY, Dýhový 76, 257 22 Čerčany			STUPEŇ: DOPLŇEP
STAVBA: VODOVOD ČTYŘKOLY -U ŘEKY			ZAK.Č. 13-2018
			DATUM: 10/2018
			MĚŘÍTKO: 1 : 500/200
OBSAH: PODÉLNÝ PROFIL - ŘAD "3" (2.etapa)			Č.PŘÍLOHY: D.4.