


KATASTRY  
PARCELNÍ ČÍSLA  
DRUH POVRCHU  
VZDÁL. OBJEKTŮ A VRCHOL. BODŮ

|          |               |
|----------|---------------|
| ČTYŘKOLY |               |
| 736      | 130/5         |
| ŽIVICE   | NEZPEV. CESTA |
| 110.00   |               |

MĚŘÍTKA 1:500/200

## ŘAD "3-3" - 2. etapa

MĚŘÍTKA 1:500/200

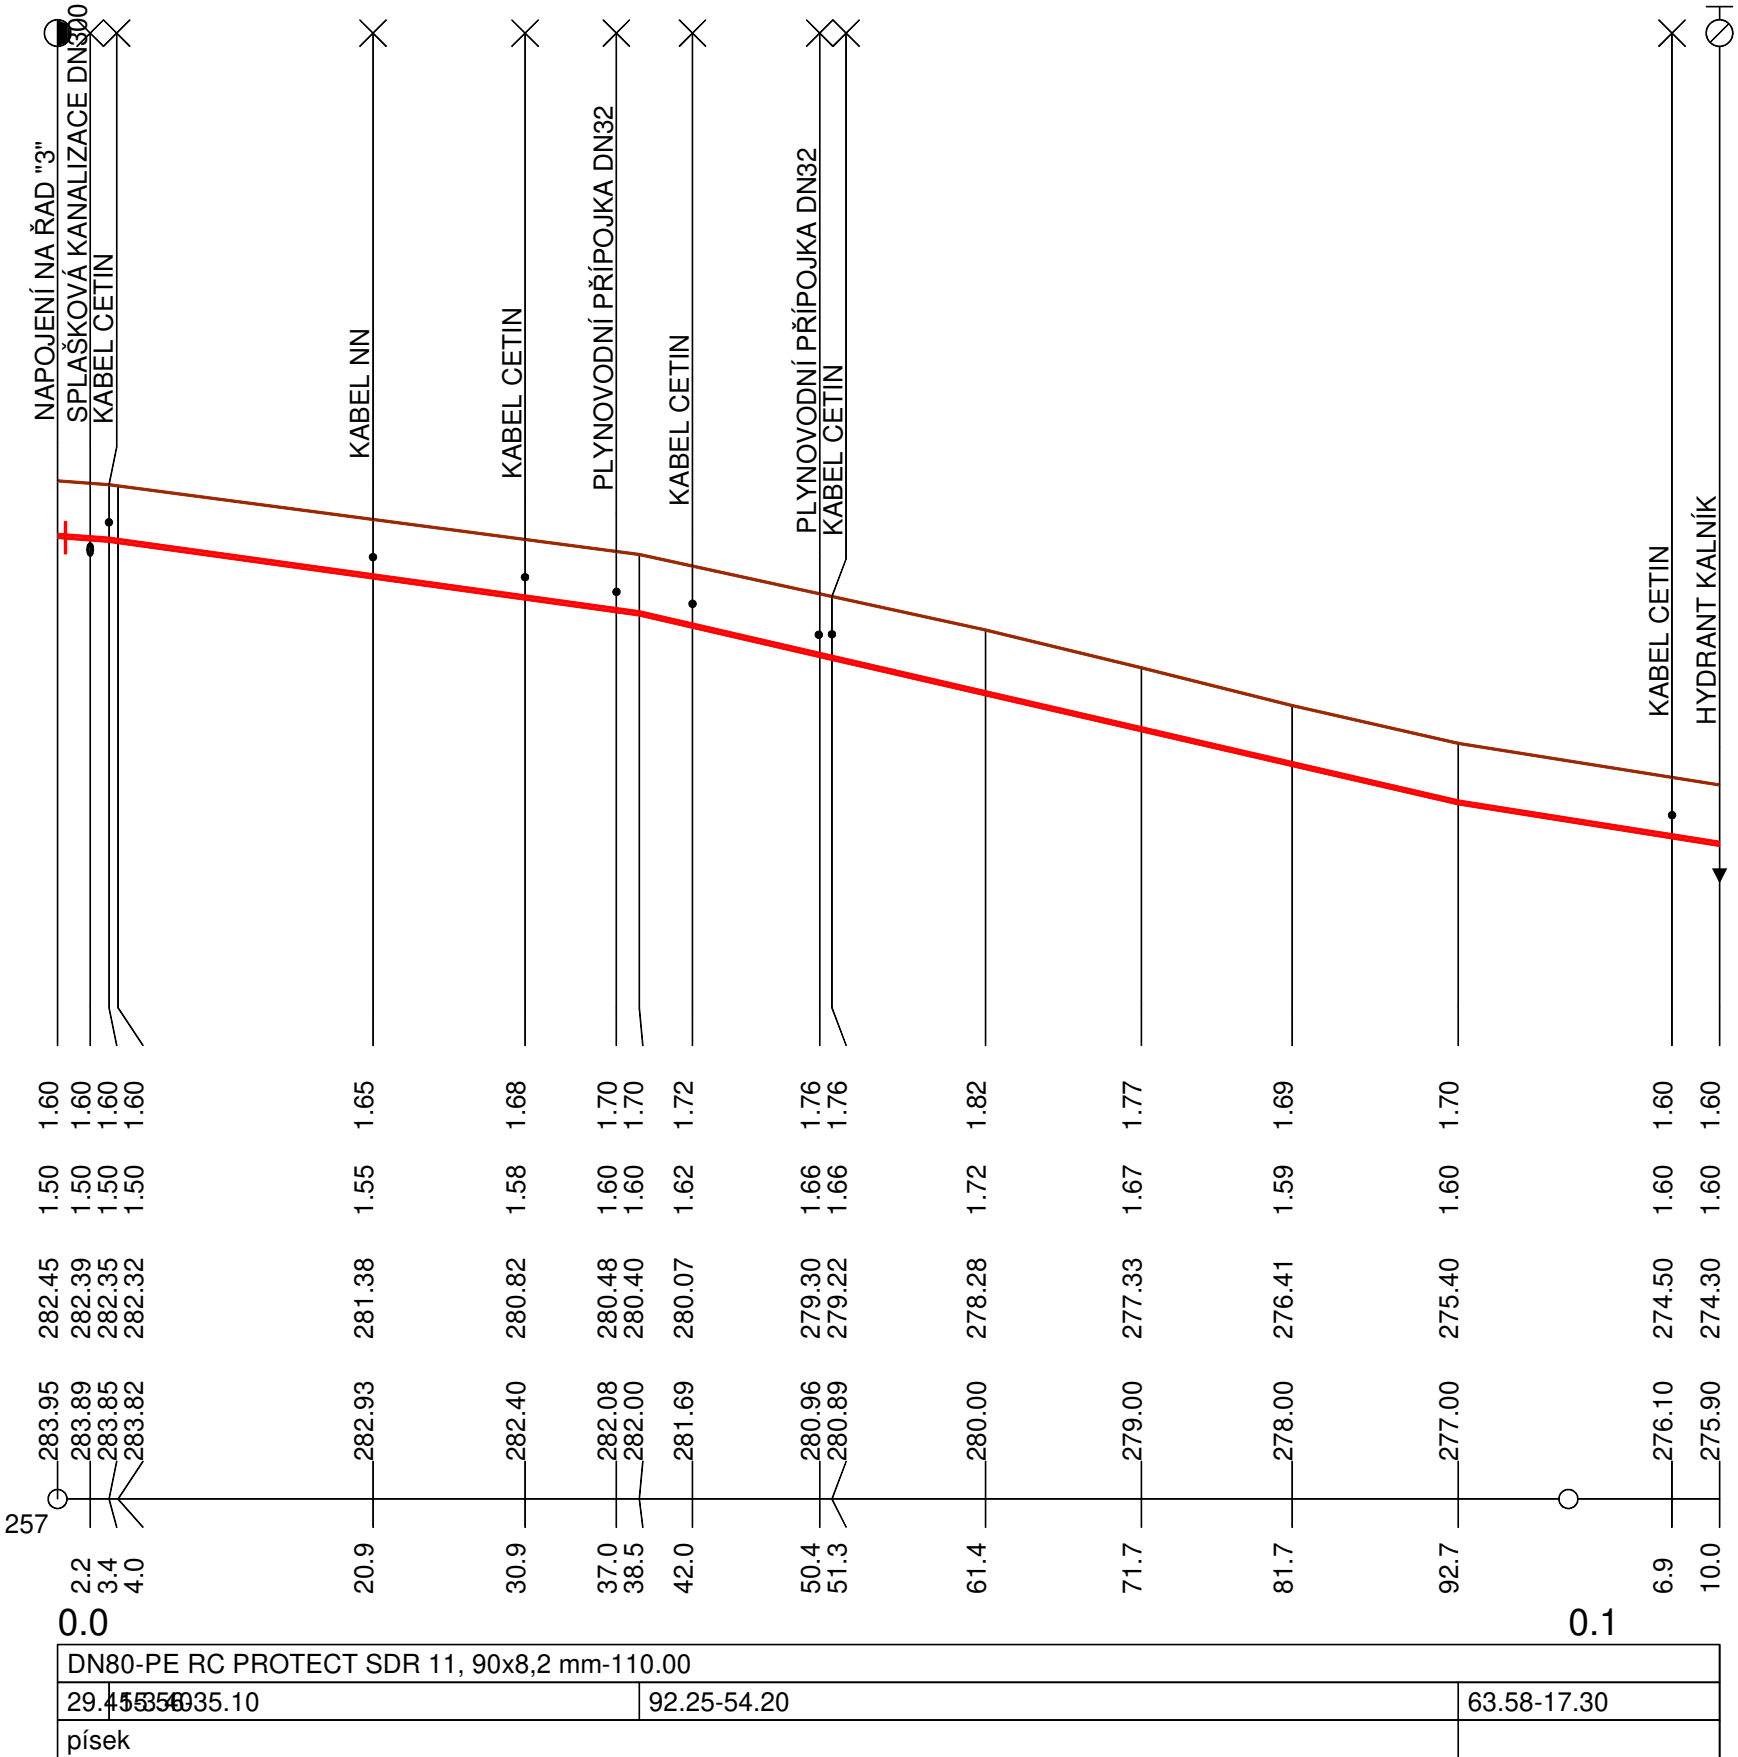

|                                                       |             |                        |                                                                          |             |
|-------------------------------------------------------|-------------|------------------------|--------------------------------------------------------------------------|-------------|
| ODPOV. PROJEKTANT:                                    | VYPRACOVAL: | SPOLUPRÁCE:            | PROJEKTOVÁ KANCELÁŘ<br>Ing. Petr Datel<br>Tyršova 1902<br>256 01 Benešov |             |
| ING. DATEL                                            | ING. DATEL  |                        |                                                                          |             |
|                                                       |             |                        |                                                                          |             |
| MÍSTO:                                                | KRAJ:       | OBECNÍ (MĚSTSKÝ) ÚŘAD: | FORMÁT:                                                                  | 3 x A4      |
| ČTYŘKOLY                                              | STŘEDOČESKÝ | ČTYŘKOLY               | STUPEŇ:                                                                  | DÚR+DSP     |
| INVESTOR: OBEC ČTYŘKOLY, Čtyřkoly 70, 257 22 Čerčany  |             |                        | ZAK.Č.                                                                   | 13-2018     |
| STAVBA:<br><b>VODOVOD ČTYŘKOLY -U ŘEKY</b>            |             |                        | DATUM:                                                                   | 10/2018     |
|                                                       |             |                        | MĚŘÍTKO:                                                                 | 1 : 500/200 |
| OBSAH:<br><b>PODÉLNÝ PROFIL - ŘAD "3-3" (2.etapa)</b> |             |                        | Č.PŘÍLOHY:<br><b>D.5.</b>                                                |             |