


KATASTRY
PARCELNÍ ČÍSLA
DRUH POVRCHU
VZDÁL. OBJEKTU A VRCHOL. BODU

ČTYŘKOLY		139/12
123/28	123/6	
ŽIVICE		56.50
69.00		139.50

MĚŘITKA 1:500/200

ŘAD "3-4" - 2. etapa

MĚŘITKA 1:500/200

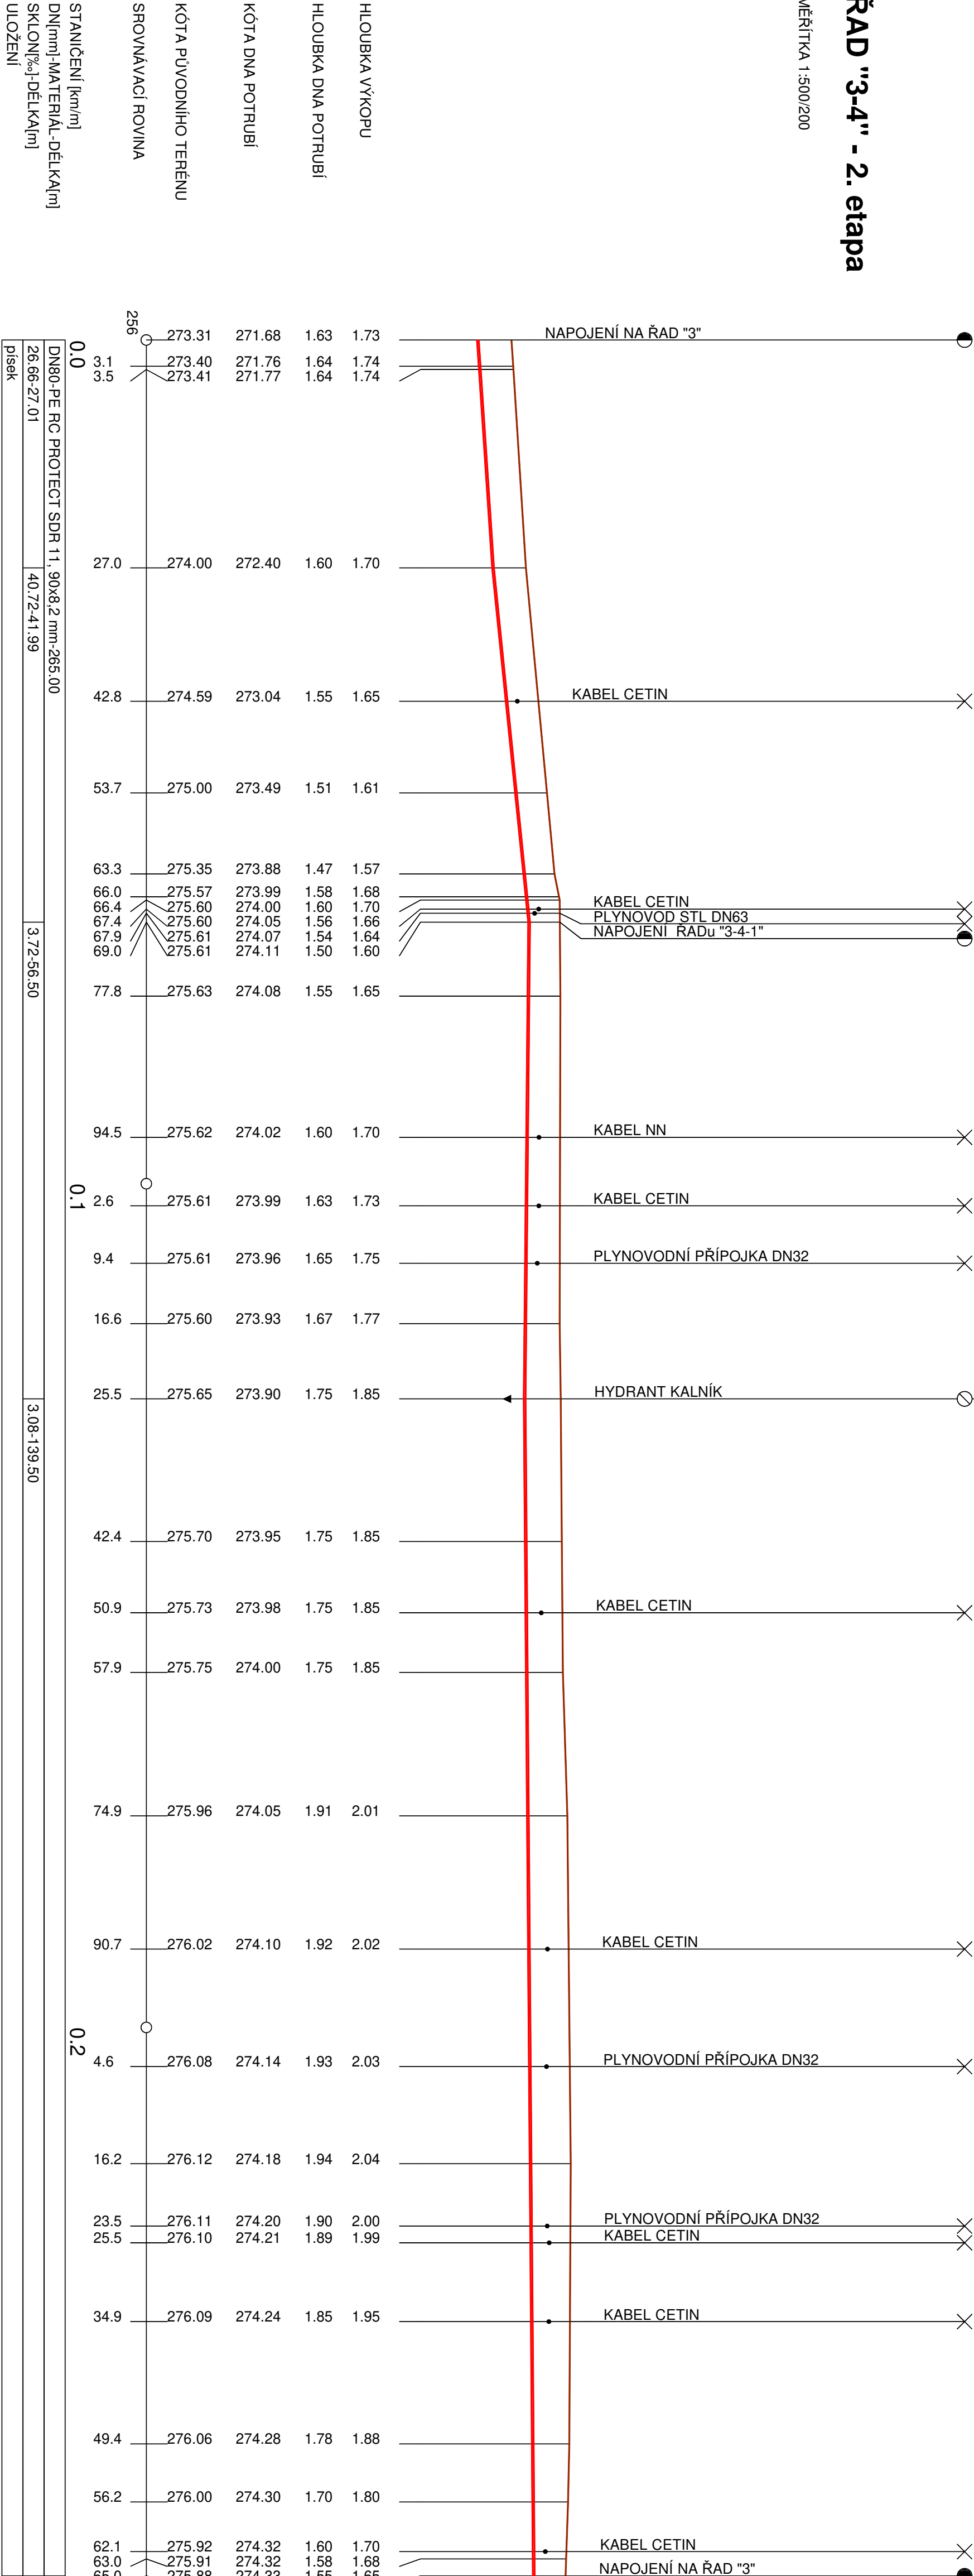


KATASTRY
PARCELNÍ ČÍSLA
DRUH POVRCHU
VZDÁL. OBJEKTU A VRCHOL. BODU
OZNAČENÍ VRCHOLOVÝCH BODŮ

ČTYŘKOLY		Vb
123/6	123/24	
ŽIVICE NEZPŘEV. CESTA		39.00
Vb		Vb

ŘAD "3-4-1" - 2. etapa

MĚŘITKA 1:500/200

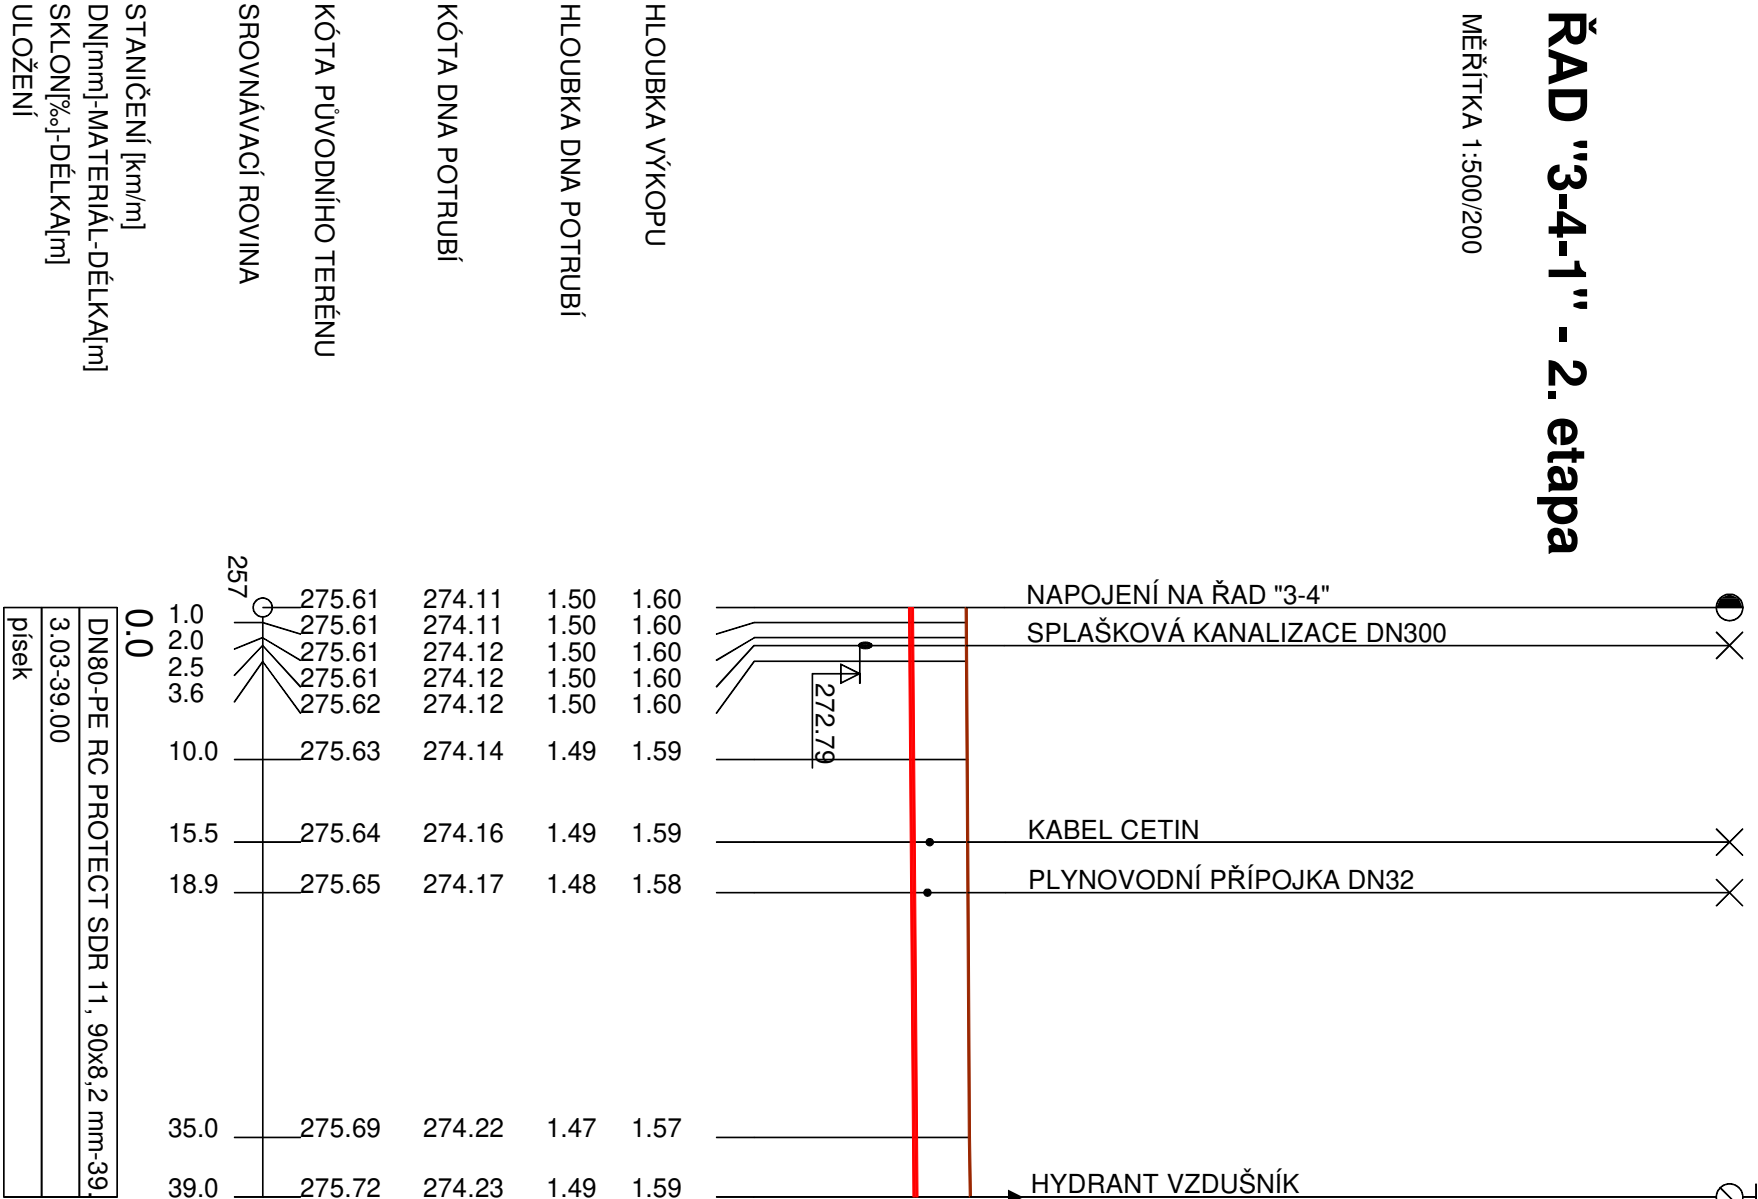

HLOUBKA VÝKOPU		1.50	1.60
HLOUBKA DNA POTRUBÍ		1.50	1.60
KÓTA DNA POTRUBÍ		274.11	274.11
KÓTA PUVODNÍHO TERÉNU		274.12	274.12
SROVNÁVACÍ ROVINA		275.61	275.61
STANIČENÍ [km/m]		0.0	0.0
DN80-PE RC PROTECT SDR 11, 90x8.2 mm-39.00		3.03-39.00	3.03-39.00
SKLON[%]-DĚLKA[m]		0.0	0.0
ULOŽENÍ		pisek	pisek

ODPOV. PROJEKTANT:		VYPRACOVAL:		PROJEKTOVÁ KANCELÁŘ Ing. Petr Dáel Týřsova 1902 256 01 Benešov	
ING. DATEL		ING. DATEL			
MÍSTO:		KRAJ:			
ČTYŘKOLY		STŘEDOČESKÝ		ČTYŘKOLY	
INVESTOR:		OBEC ČTYŘKOLY, Čtyřkoly 70, 257 22 Čerčany			
STAVBA:		VODOVOD ČTYŘKOLY - U ŘEKY			
OBSAH:		Č. PŘÍLOHY:		D.6.	
PODÉLNÝ PROFIL - ŘADY "3-4" a "3-4-1" (2.etapa)					