

KATASTRY
PARCELNÍ ČÍSLA
DRUH POVRCHU
VZDÁL. OBJEKTŮ A VRCHOL. BODŮ
OZNAČENÍ VRCHOLOVÝCH BODŮ

ČTYŘKOLY		
123/28	138/11	
ŽIVICE	NEZPEV. CESTA	NEZPEVNĚNO
98.00		


Vb

Vb

MĚŘÍTKA 1:500/200

ŘAD "3-5" - 2. etapa

MĚŘÍTKA 1:500/200

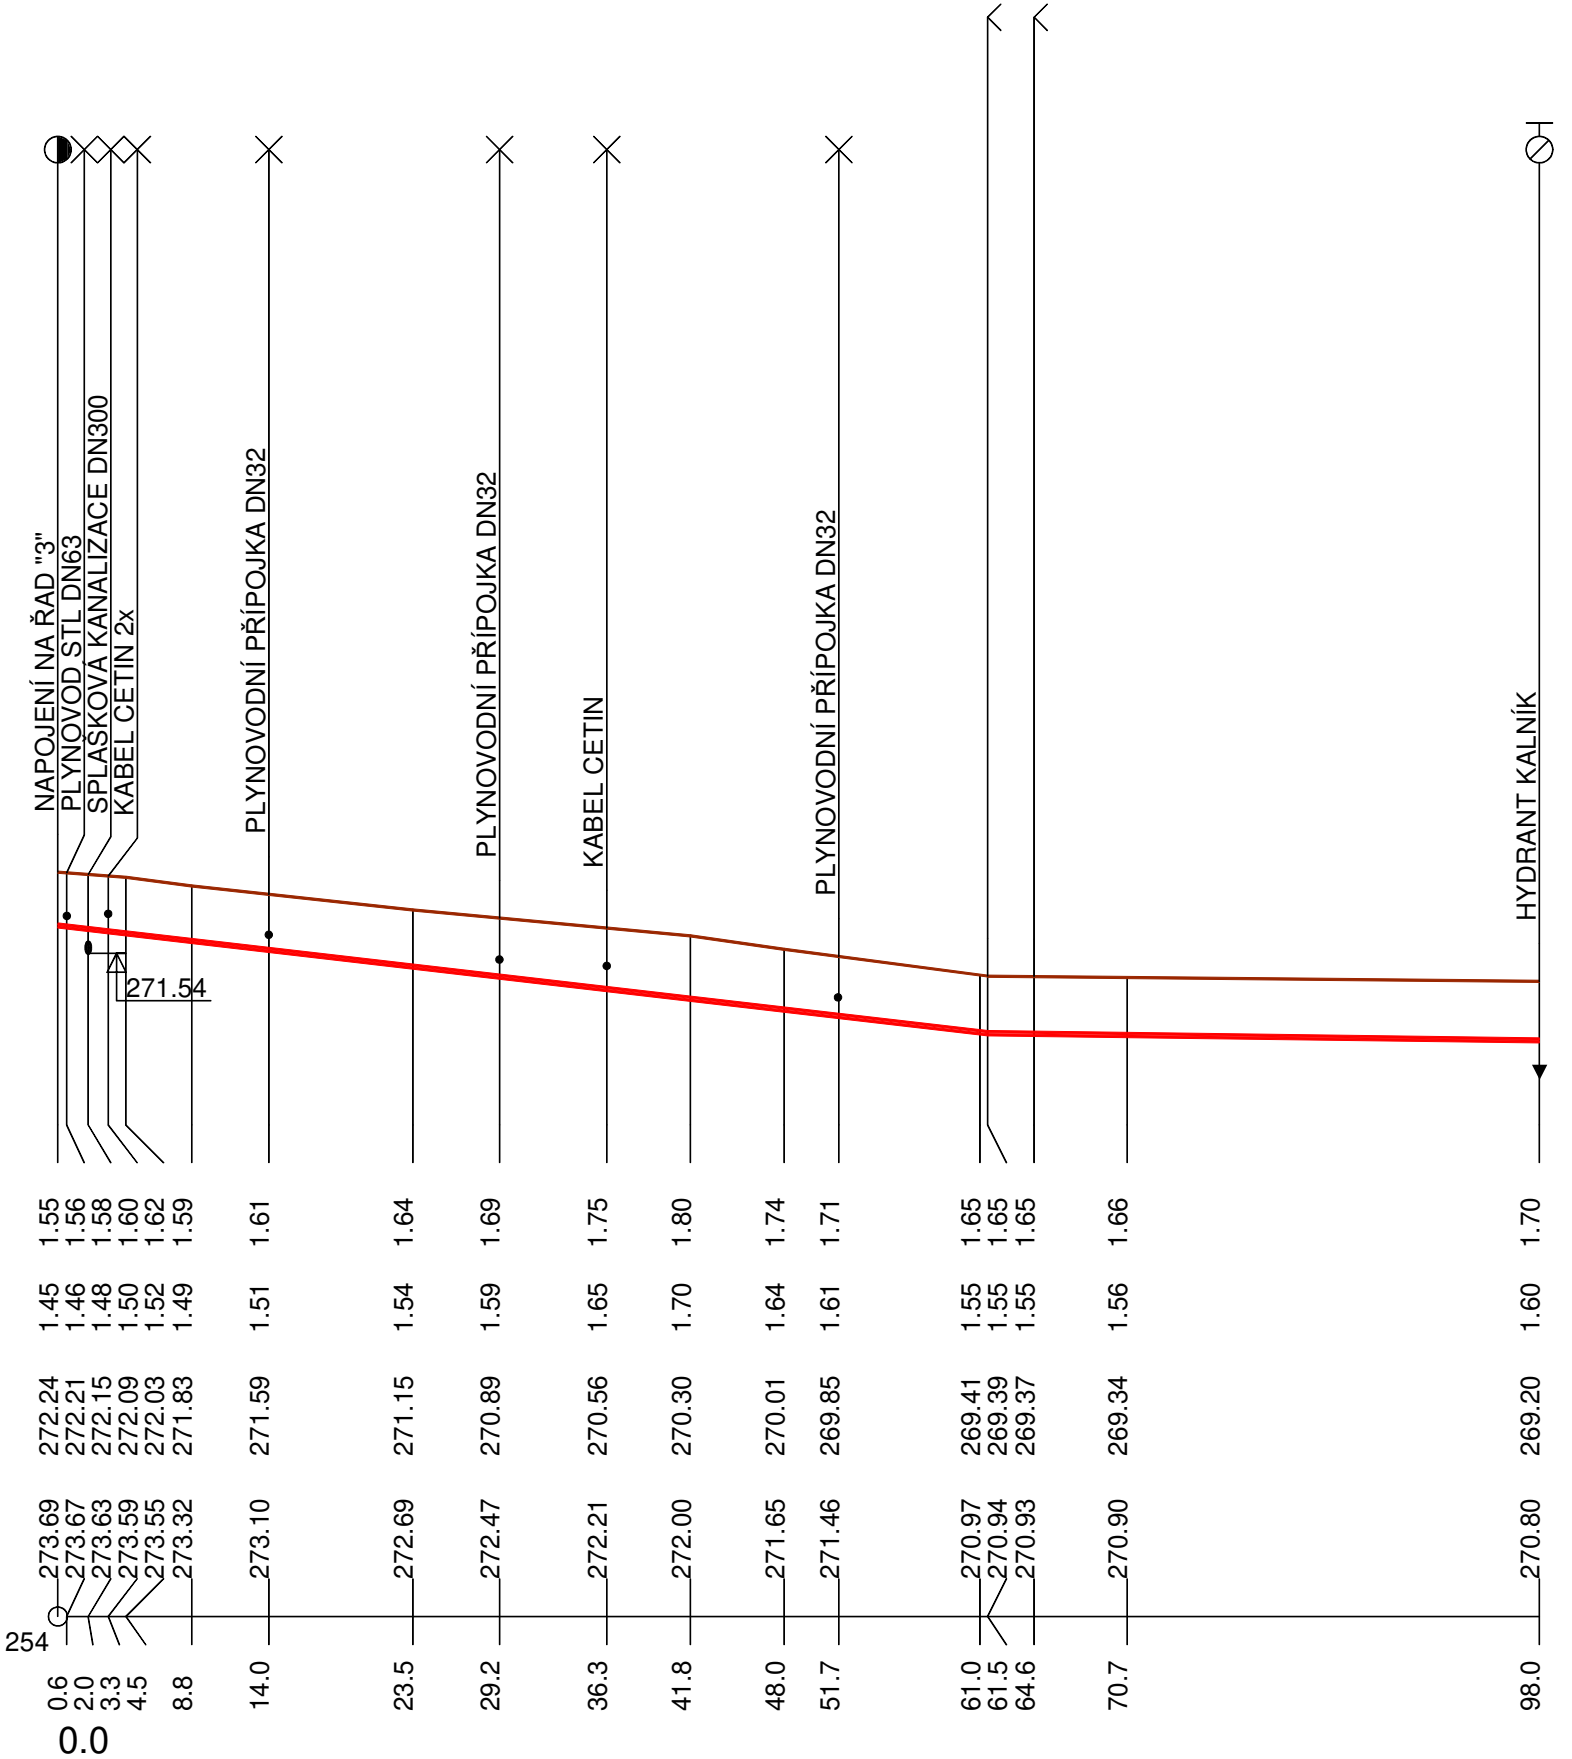

DN[mm]-MATERIÁL-DÉLKA[m]	DN80-PE RC PROTECT SDR 11, 90x8,2 mm-98.00	
SKLON[‰]-DÉLKA[m]	46.34-61.50	5.21-36.50
ULOŽENÍ	písek	

ODPOV. PROJEKTANT:	VYPRACOVAL:	SPOLUPRÁCE:	PROJEKTOVÁ KANCELÁŘ Ing. Petr Datel Tyršova 1902 256 01 Benešov	
ING. DATEL	ING. DATEL			
MÍSTO:	KRAJ:	OBECNÍ (MĚSTSKÝ) ÚŘAD:		
ČTYŘKOLY	STŘEDOČESKÝ	ČTYŘKOLY	FORMÁT:	3 x A4
INVESTOR: OBEC ČTYŘKOLY, Čtyřkoly 70, 257 22 Čerčany			STUPEŇ:	DÚR+DSP
STAVBA: VODOVOD ČTYŘKOLY -U ŘEKY			ZAK.Č.	13-2018
			DATUM:	10/2018
			MĚŘÍTKO:	1 : 500/200
OBSAH: PODÉLNÝ PROFIL - ŘAD "3-5" (2. etapa)			Č.PŘÍLOHY: D.7.	