



SCHEMATICKÝ POHLED SEVEROZÁPADNÍ- STÁVAJÍCÍ STAV M 1:150

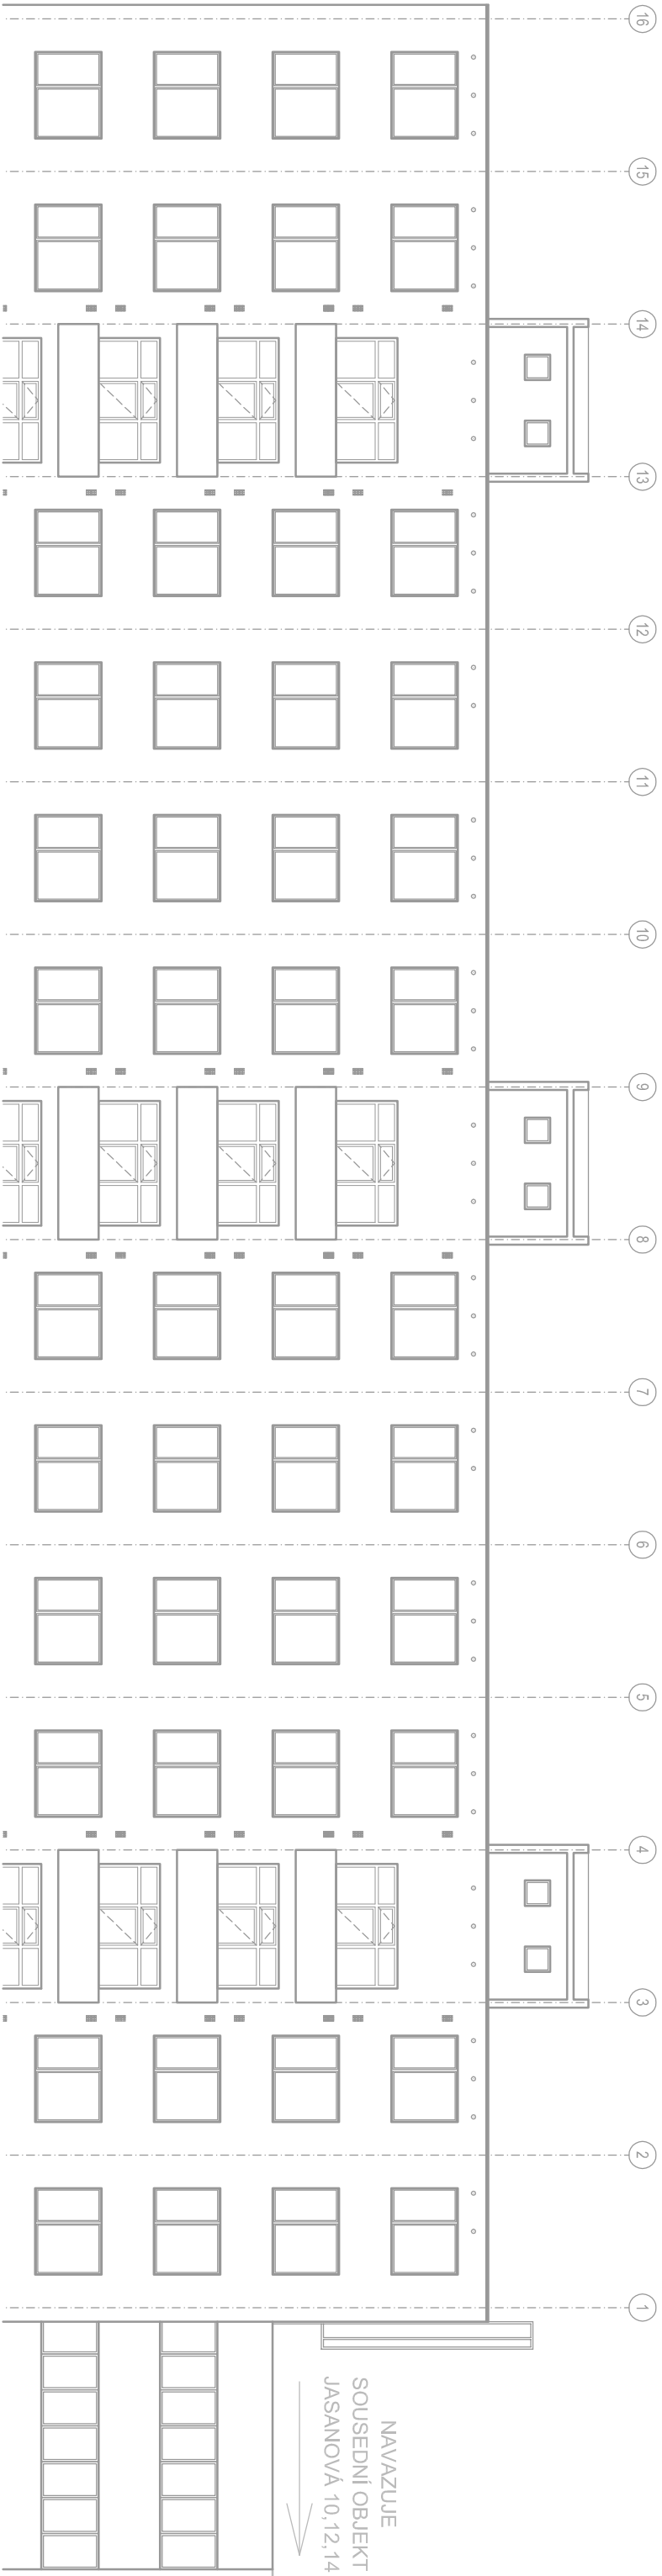

SCHEMATICKÝ POHLED SEVEROZÁPADNÍ - NOVÝ STAV M 1:150 MOŽNÉ ZPŮSOBY VNĚJŠÍHO ODVODNĚNÍ

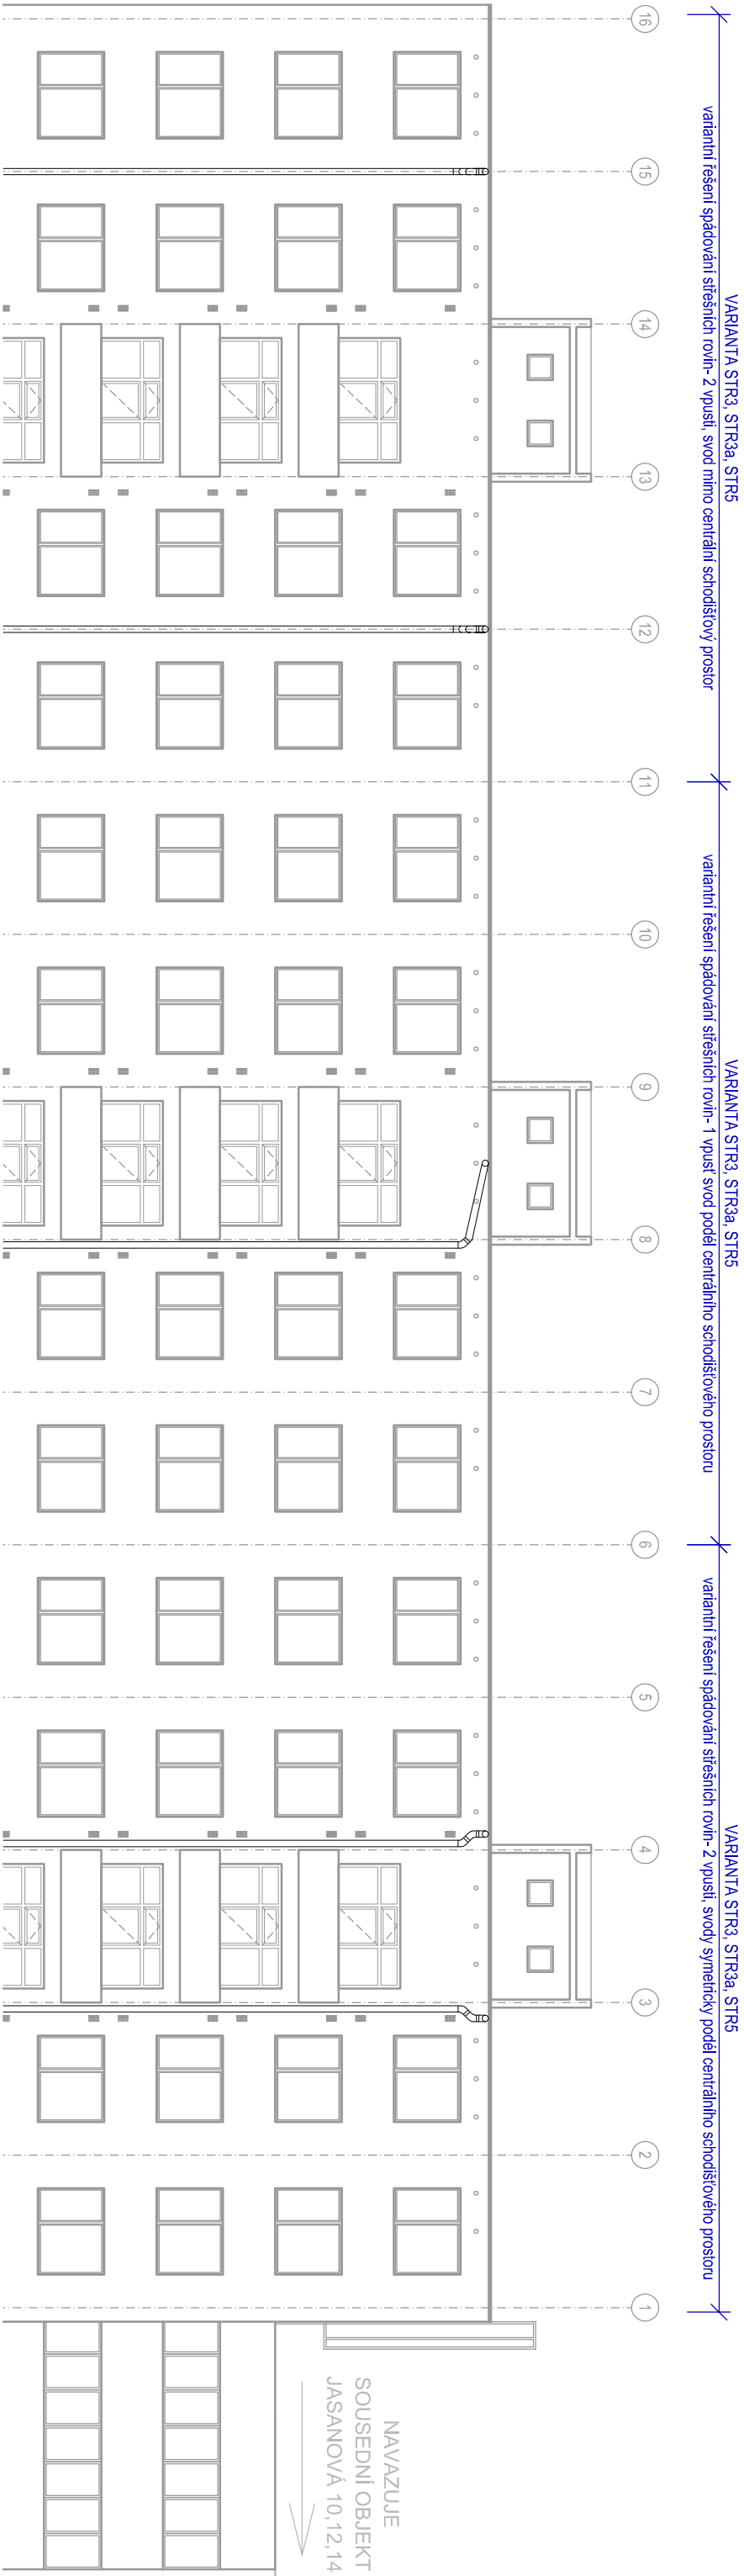

Projektce 21 Brno s.r.o.
Londýnské náměstí 4, 639 00 Brno
tel: +420 736 102 054, email: info@projkece21.cz
www.projkece21.cz

STUDIE PROVEDITELNOSTI REKONSTRUKCE STŘECHY
BYTOVÝ DŮM JASANOVA 4,6,8

DATUM
07/2019

SCHEMATICKÝ POHLED SEVEROZÁPADNÍ STÁVAJÍCÍ A
NOVÝ STAV M 1:150

05

TENTO DOKUMENT JE DÍŠEVNÍM VLASTNICTVÍM AUTORA, MÁ PŮVAHU DÍŠEVNÍHO TAJENSTVÍ A NESMÍ BÝT BEZ SOUHLASU AUTORA POUŽIT, KOPÍROVÁN ČI PŘEDÁN TŘETÍ OSOBĚ